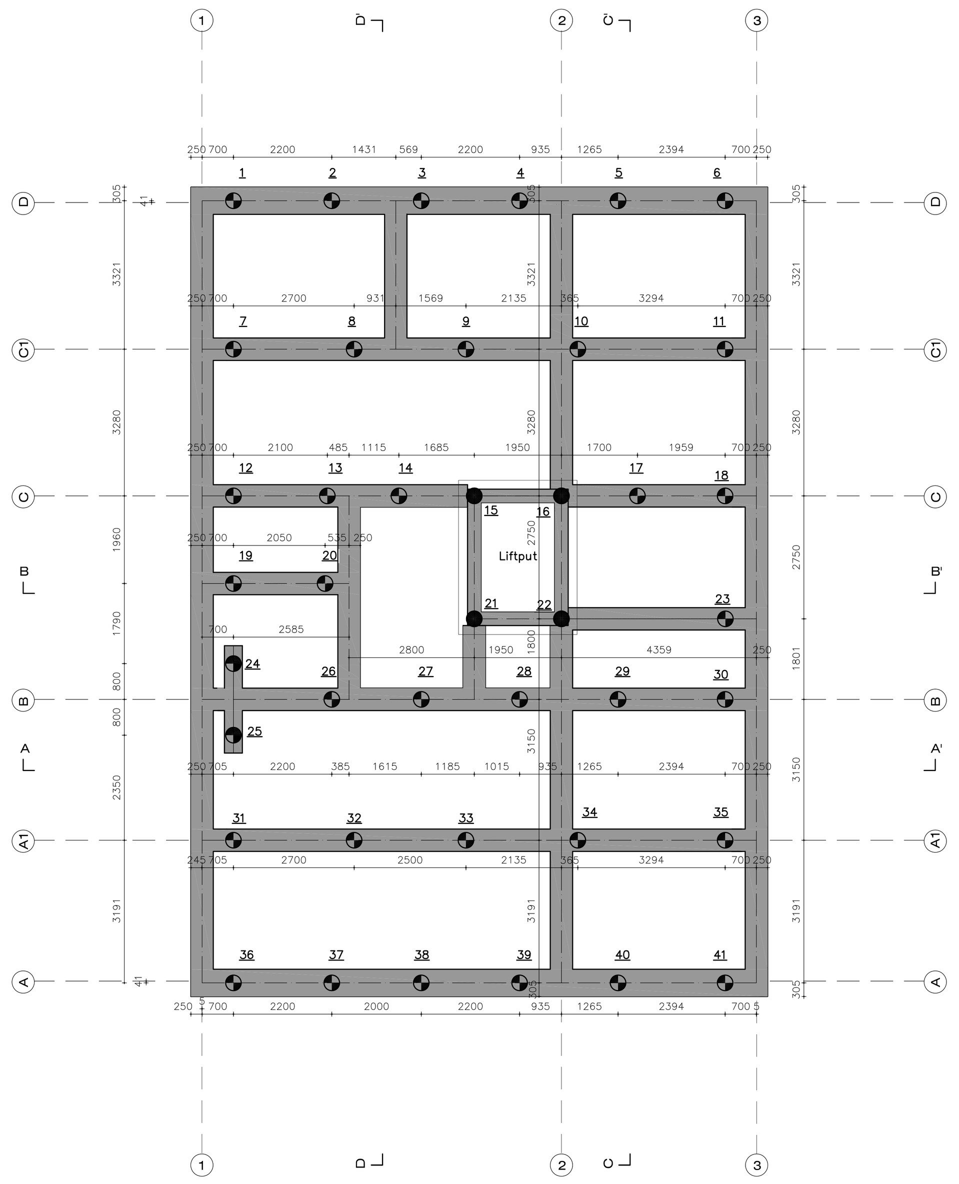

FUNDERING EN PALENPLAN - SCHAAL 1:100

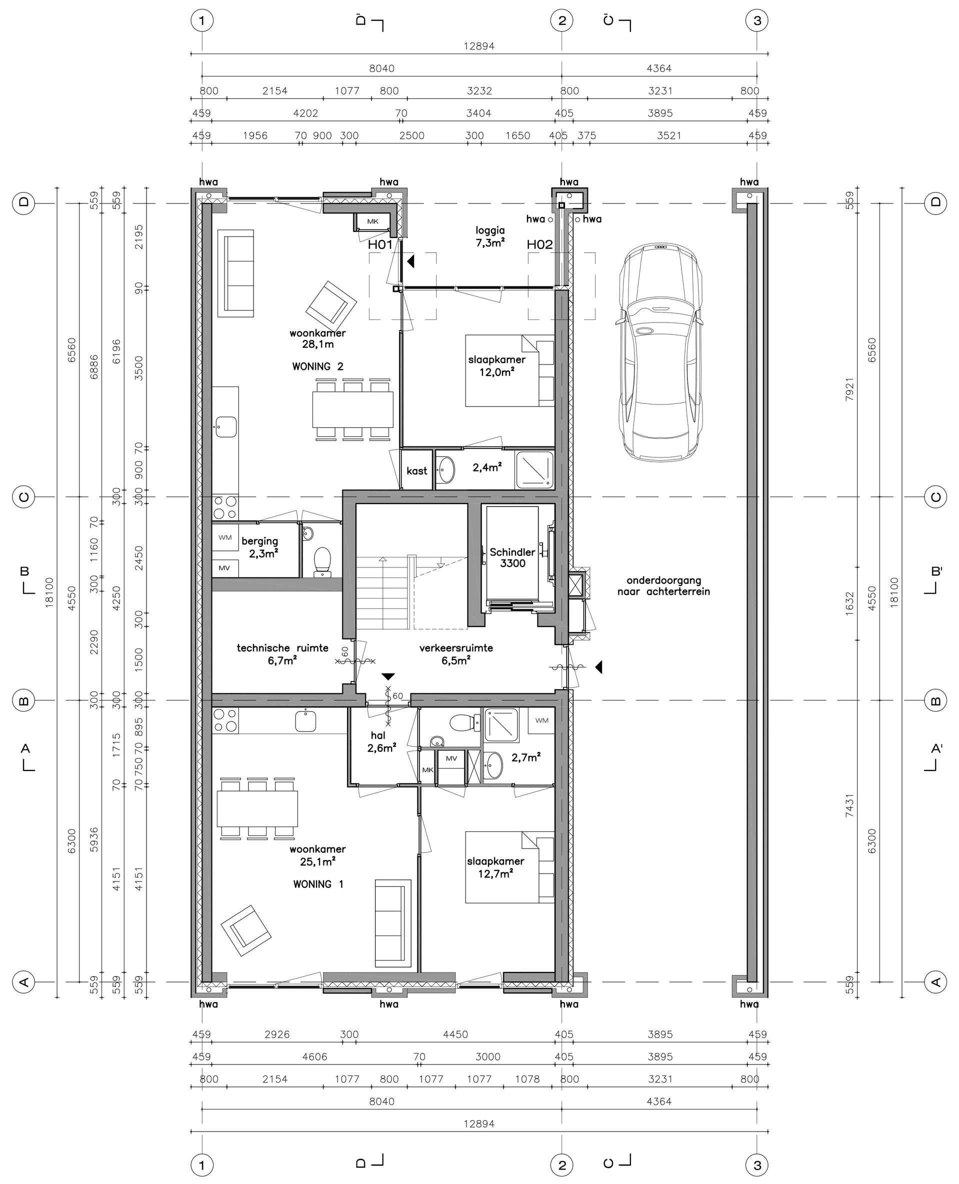

BEGANE GROND - SCHAAL 1:100

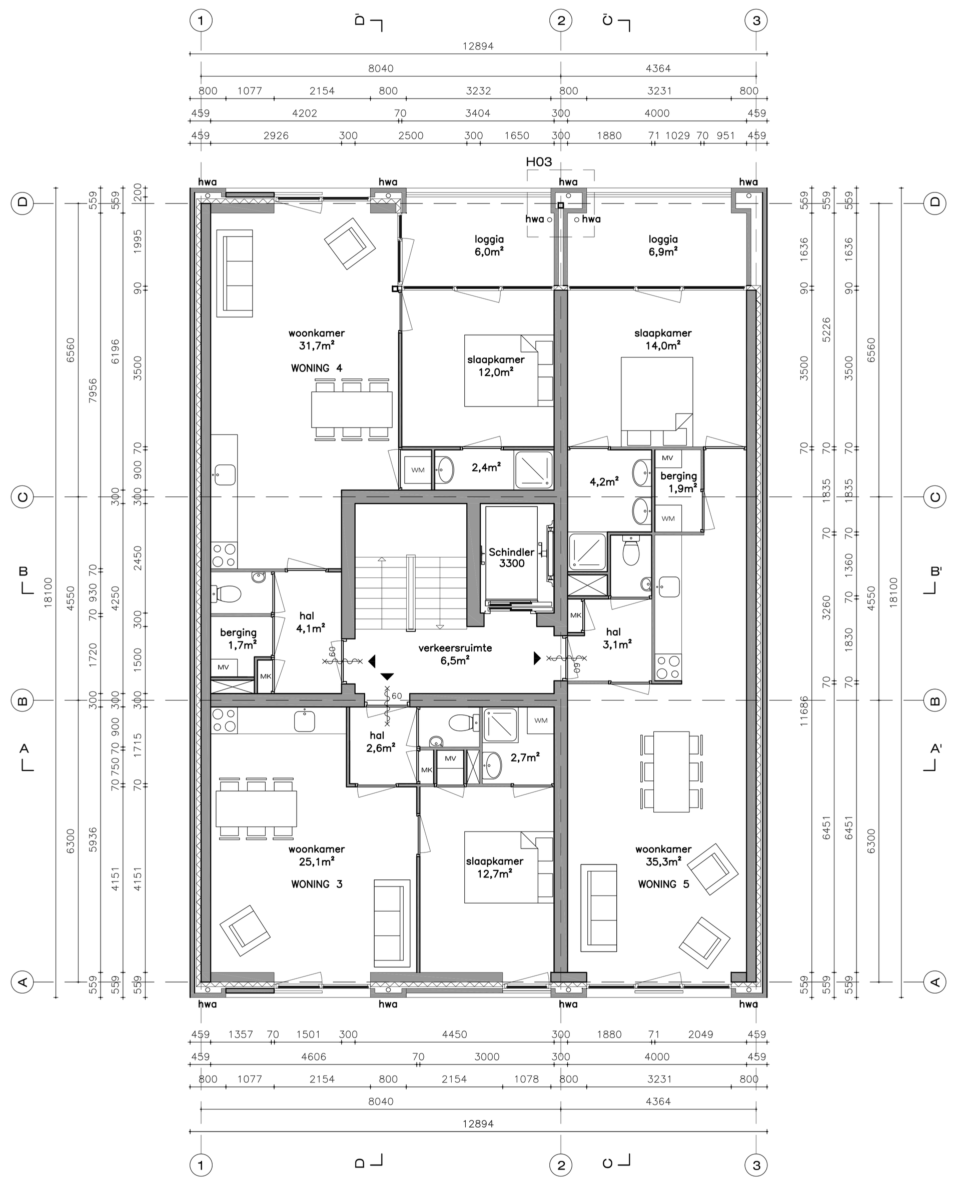

EERSTE VERDIEPING - SCHAAL 1:100

KADASTRALE SITUATIE - SCHAAL 1:500

PERCEELINRICHTING - SCHAAL 1:200

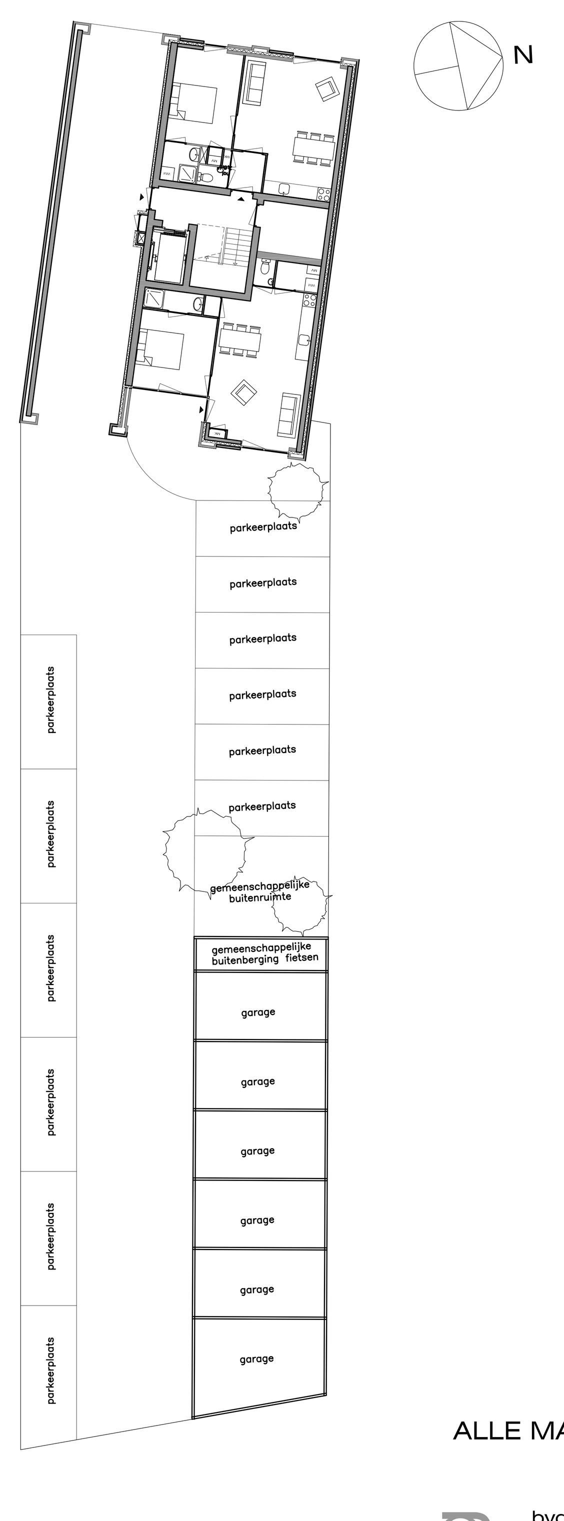

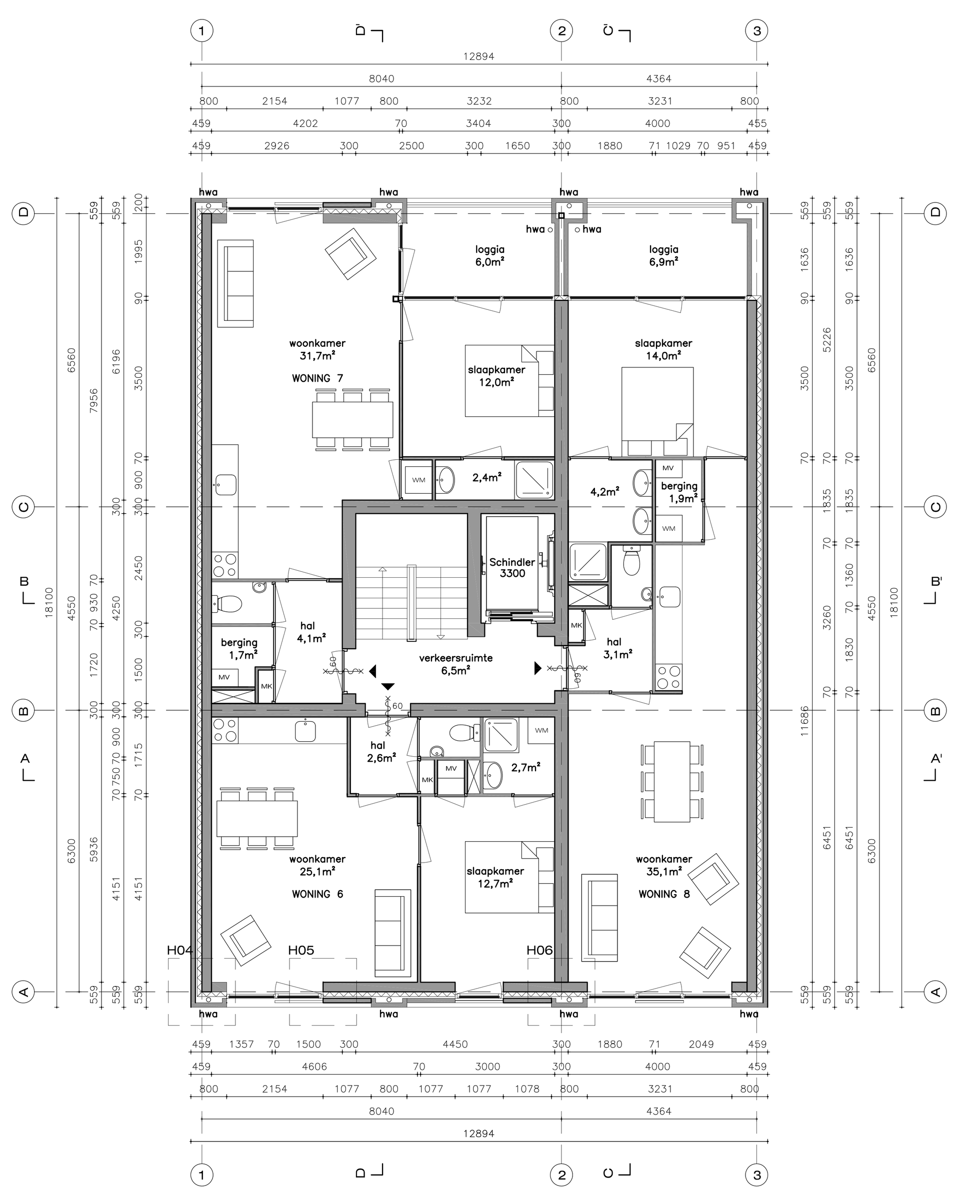

TWEEDE VERDIEPING - SCHAAL 1:100

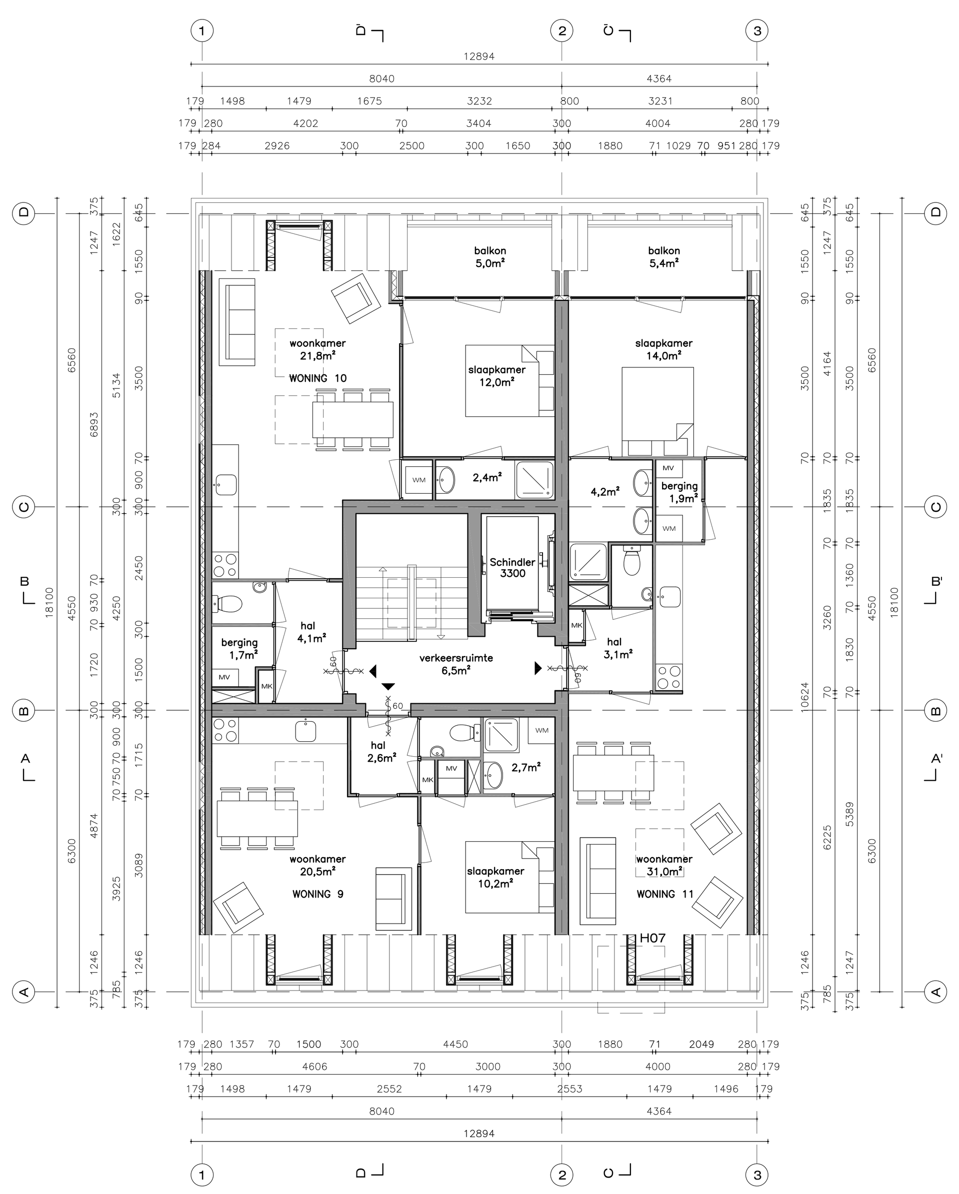

DERDE VERDIEPING - SCHAAL 1:100

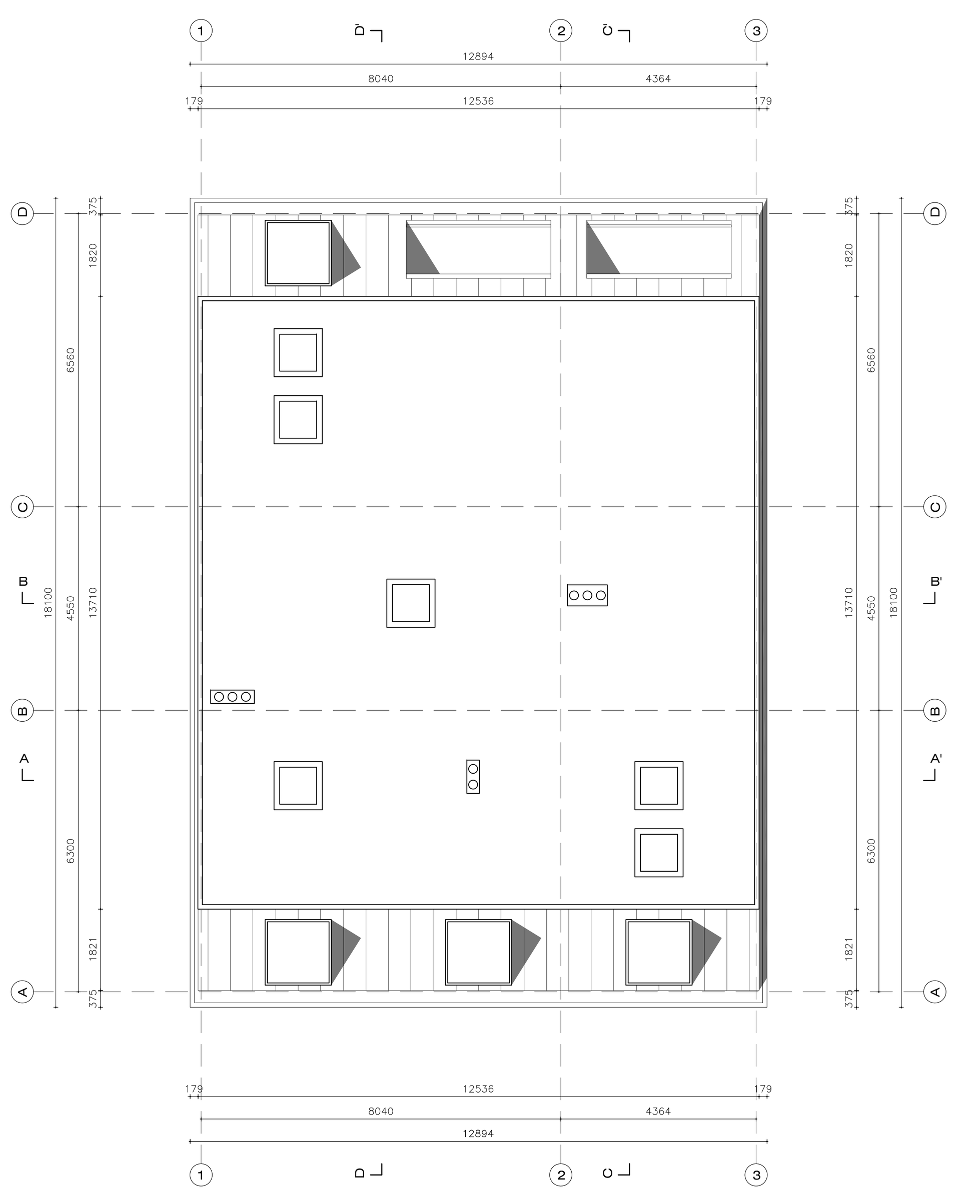

DAKAANZICHT - SCHAAL 1:100

ALLE MATEN IN HET WERK CONTROLEREN!

bygg

bygg architecture

Torenallee 66-48
5617 BD Eindhoven
+31 (0) 40 7502482
info@bygg.nl
www.bygg.nl
kvk-nr: 50683349

projectnaam:	Appartementencomplex Hofstate
projectnummer:	16108
projectlocatie	Eindhovenseweg 24 Waalre
fase:	definitief ontwerp
tekeningnummer:	DO.901
onderdeel:	plattegronden en situatie
schaal:	1:100 (1:200) (1:500)
formaat:	A0
eenheid:	mm
getekend door:	TK
originele datum:	09-02-2017
revisiedatum:	31-05-2017