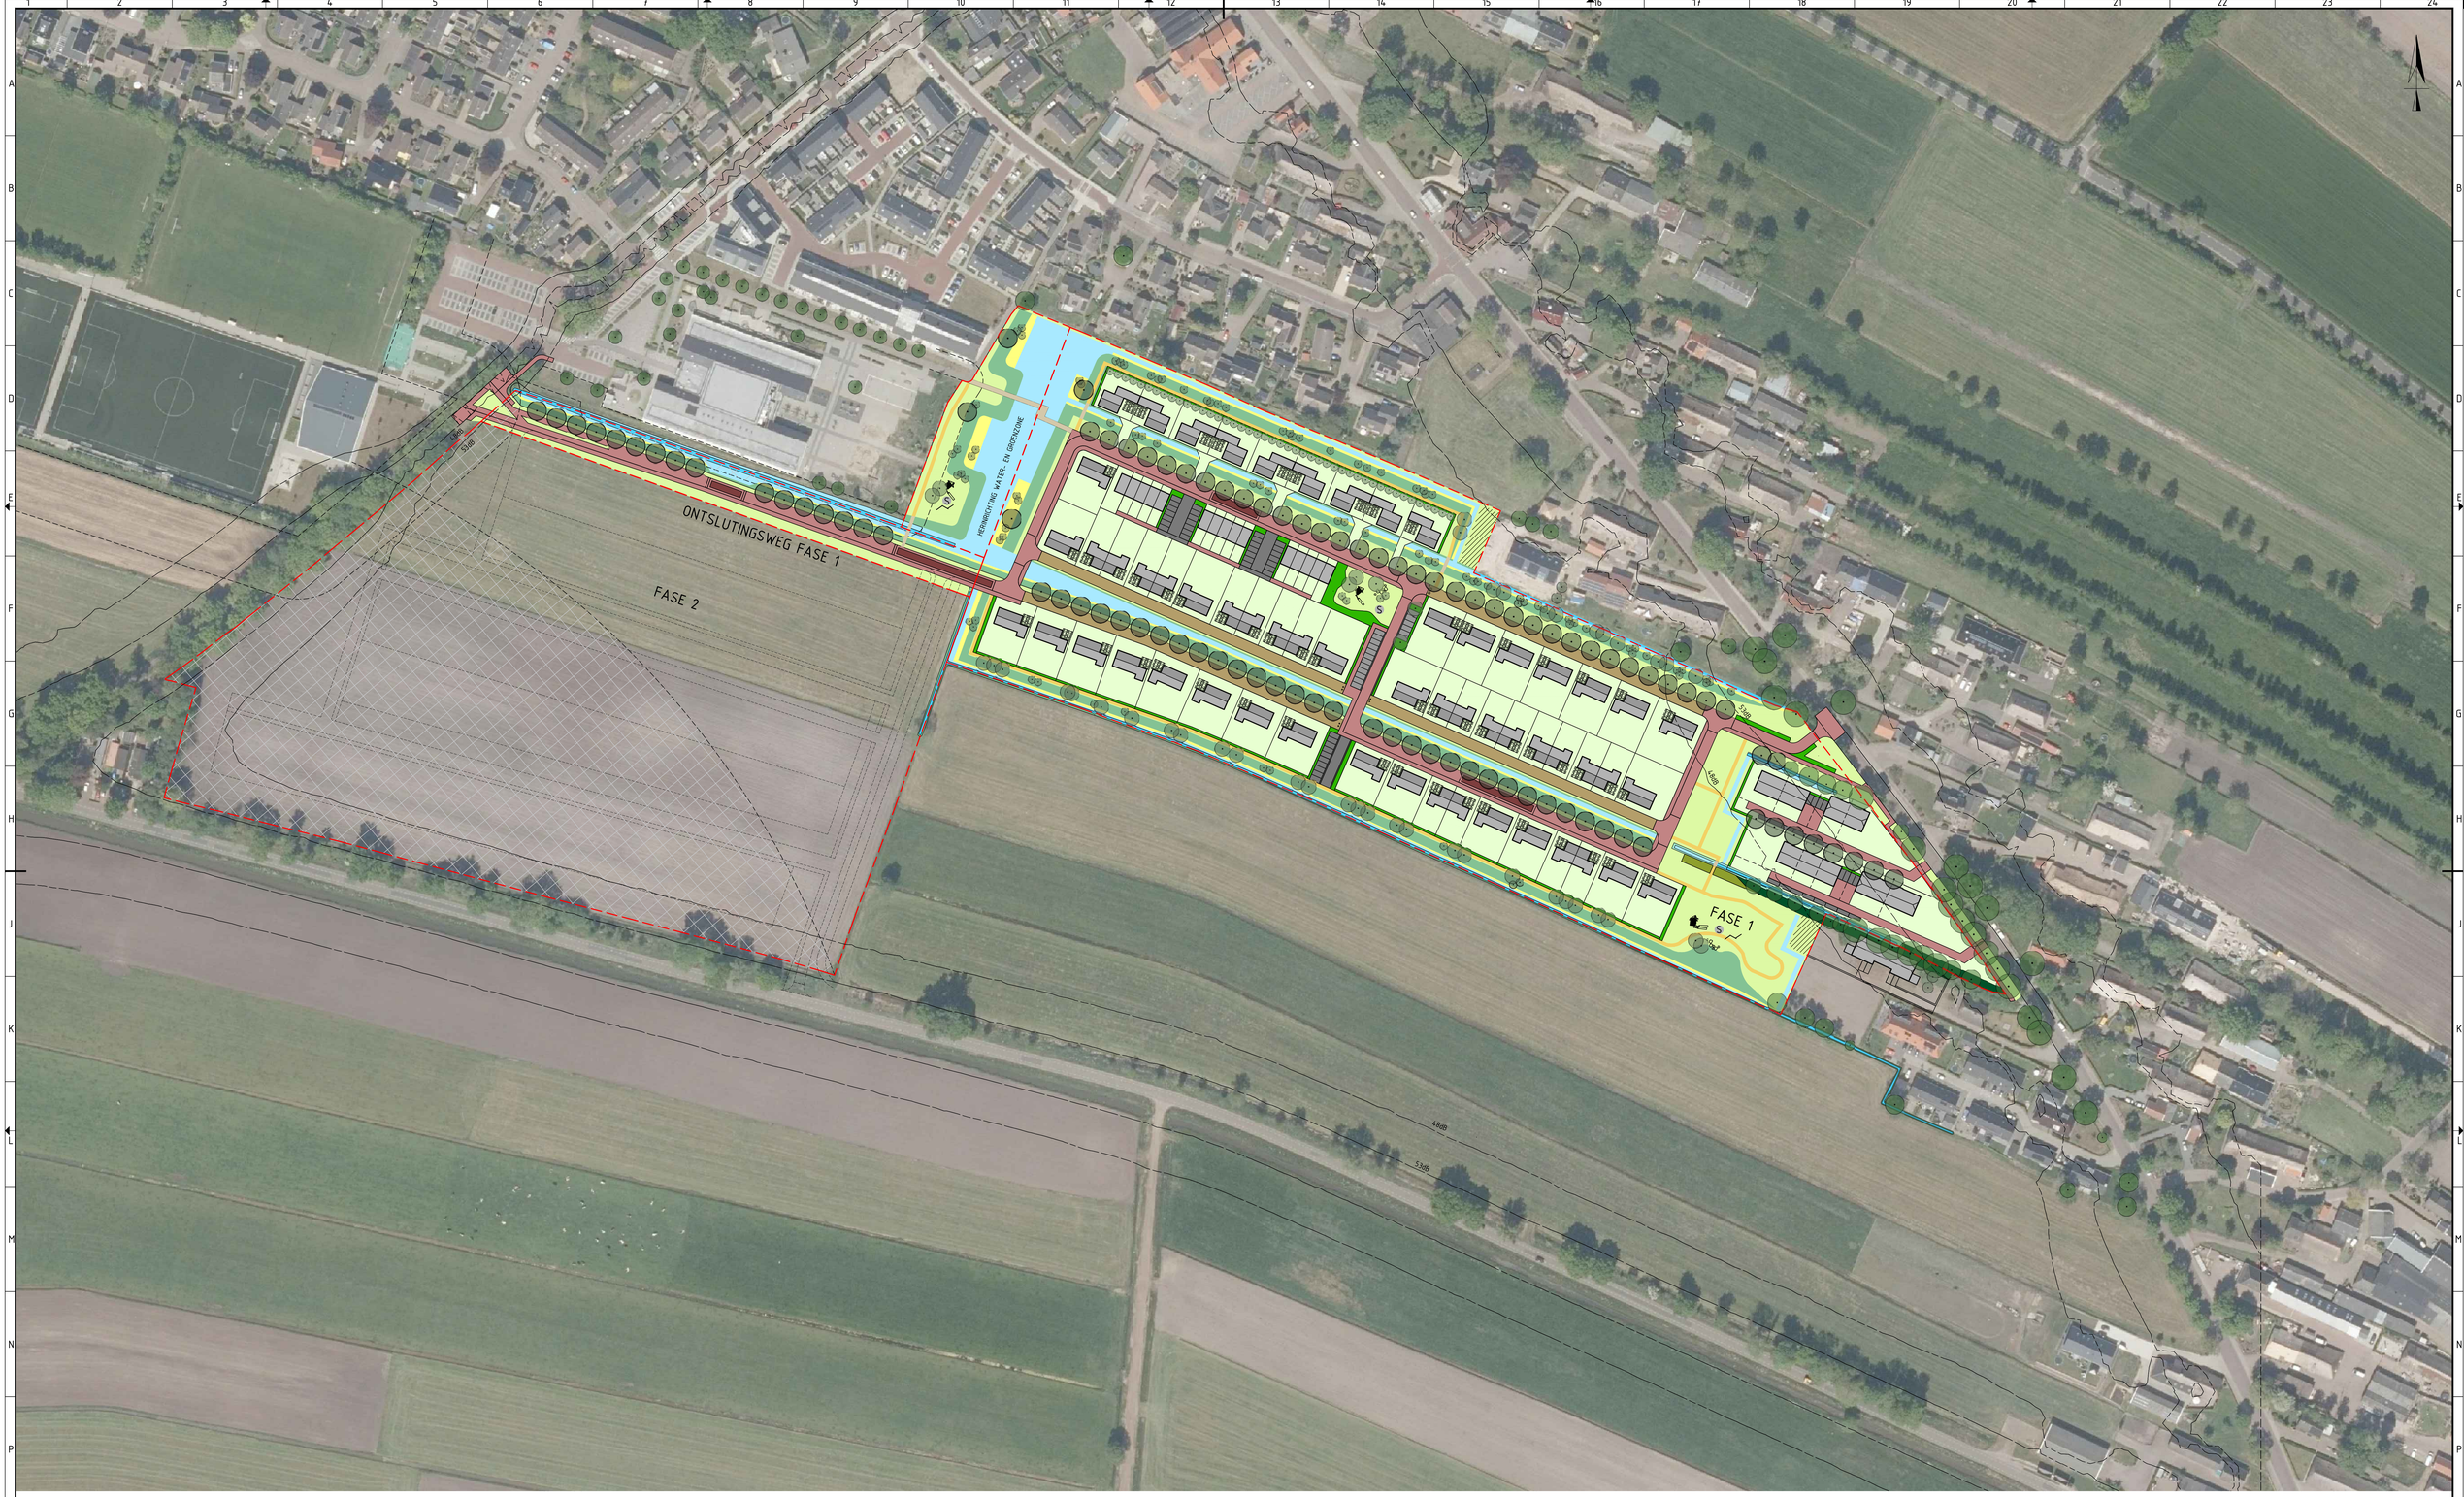


LEGENDA

- Plan- en fasegrenzen
- Milieucontour
- 48/53 dB Geluidscontour
- Nieuwe bebouwing
- Mogelijk te verkopen gronden
- Groepjes rietkragen
- Flauwe hellende (grasl)taluds en wadi's
- Nieuw water
- Bestaand water
- Kavels
- Hoofdroute 5 m rijbaan, 2 m trottoir
- Verkeersremmende maatregel (nader uit te werken)
- Woonpad 3,5 m rijbaan, 2 m trottoir
- Struin-/maaipad 1,5 m breed
- Vlonderpad
- Gras, in-& extensief beheerd
- Hagen, inheems sortiment
- Bestaande boomsingel
- Grondwal/houtstapel
- Bomen 1e grootte
- Heesters 2e & 3e grootte
- Spelen en ontmoeten

Code	Omschrijving	Datum	Getekend	Gecontroleerd
A	Aanpassen schets	09-10-2021	SHV	WD

Getekend door	Gecontroleerd door	Datum uitgifte	Formaat	Schaal
S. Huis in 't Veld	W. Douwsma	14-06-2021	A0	1:1.000
Projectnummer	Documentnummer	Documentsoort	Rlad	Fase
P000152	P000152/001	Tekening	01	VO

Project: ROUVEEN ZUID

Onderdeel: STEDENBOUWKUNDIG PLAN

Opdrachtgever: Gemeente Staphorst

BügelHajema Ruimte voor Initiatief

Bügelhajema Adviseurs bv
Balthasar Bekkerweg 76
8914 BE Leeuwarden
058 215 25 15

Vestigingen te Amersfoort, Assen en Leeuwarden

www.bugelhajema.nl