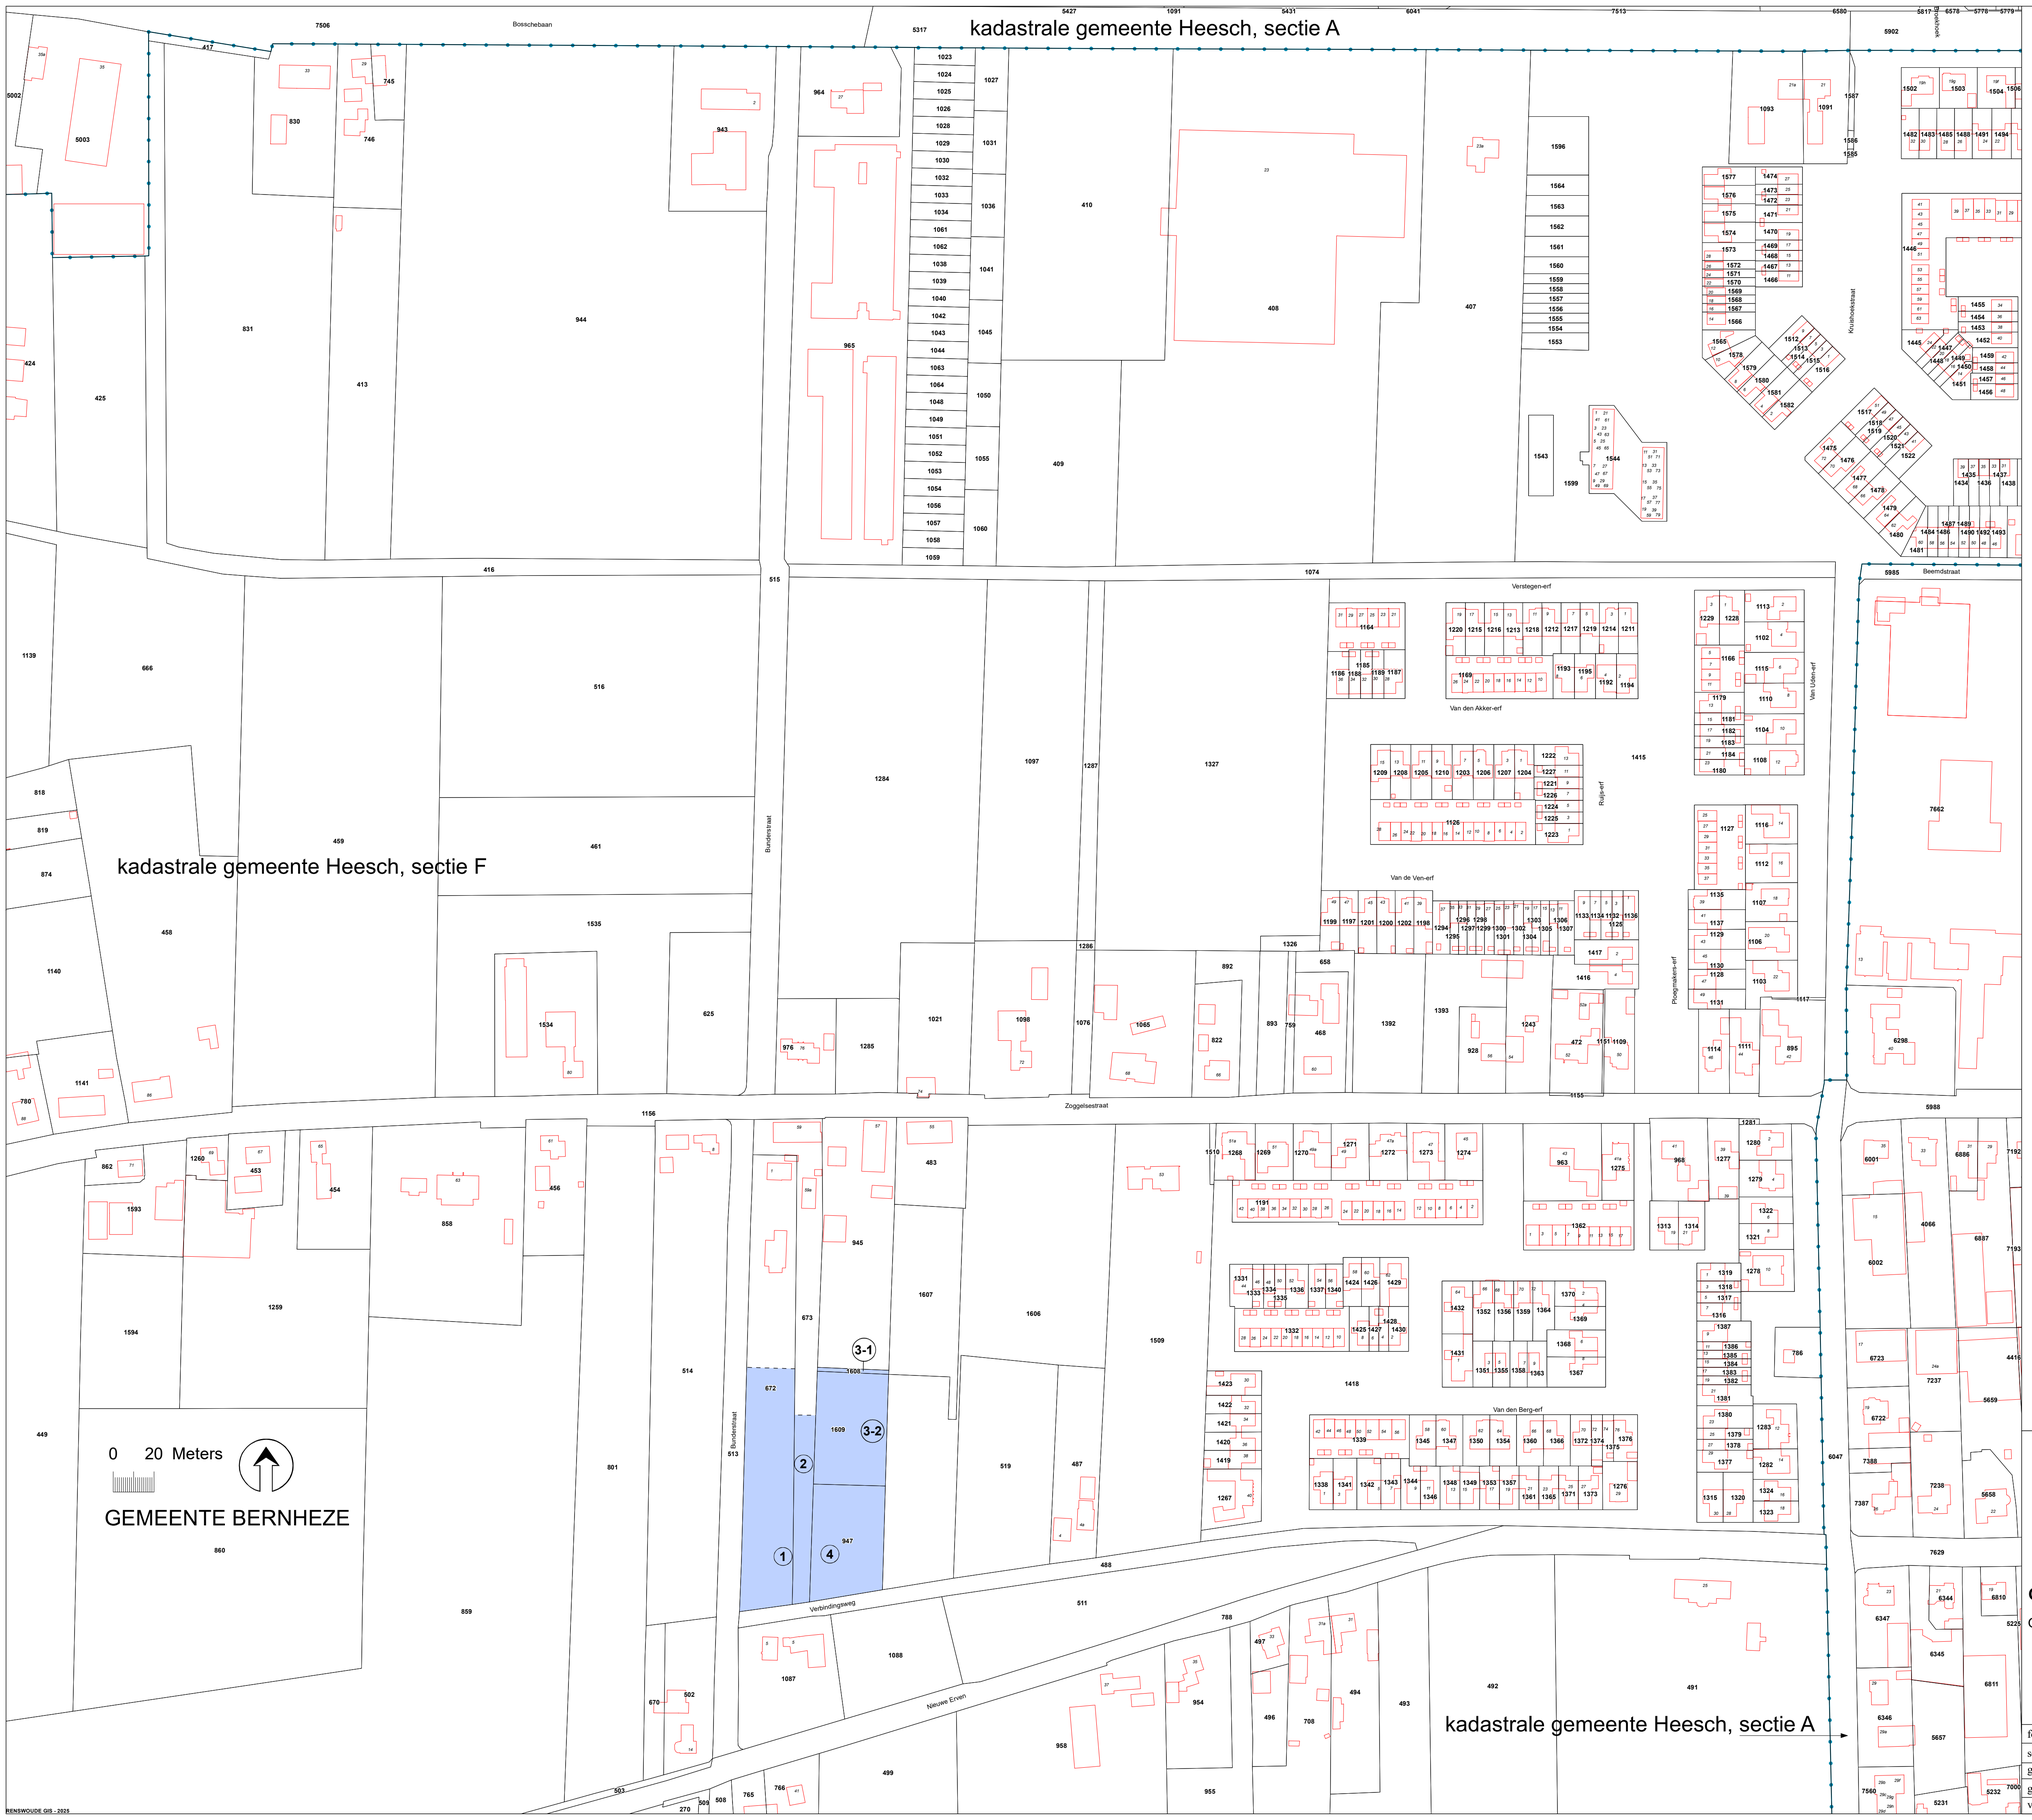

Verklaring

- 947 Perceelnummer
- (4) Grondplannummer
- Te onteigenen perceel en of perceelgedeelte
- Onteigeningsgrens voor zover niet samenvallend met de perceelgrens
- Kadastrale perceelgrens
- Bebouwingscontour
- Kadastrale sectiegrens

Renswoude GIS
Raadhuisstraat 1-3
5473 GJ Heeswijk-Dinther
M: 06-108 58 799
info@renswoudegis.nl
www.renswoudegis.nl

Gemeente Bernheze

Grondtekening onteigeningsplan 'De Bunders, Heesch'

formaat:	A1 (841x594)			Blad	van 1
schaal:	1: 1 500	datum	27 aug. 2025	versie	003
getekend	R. Renswoude			projectnummer	25.0373.1016
gecontroleerd		datum	11 dec. 2025	code	
vrijgegeven		datum		registratienummer	25.0373.1016.GRND

RENSWOUDE GIS - 2025