


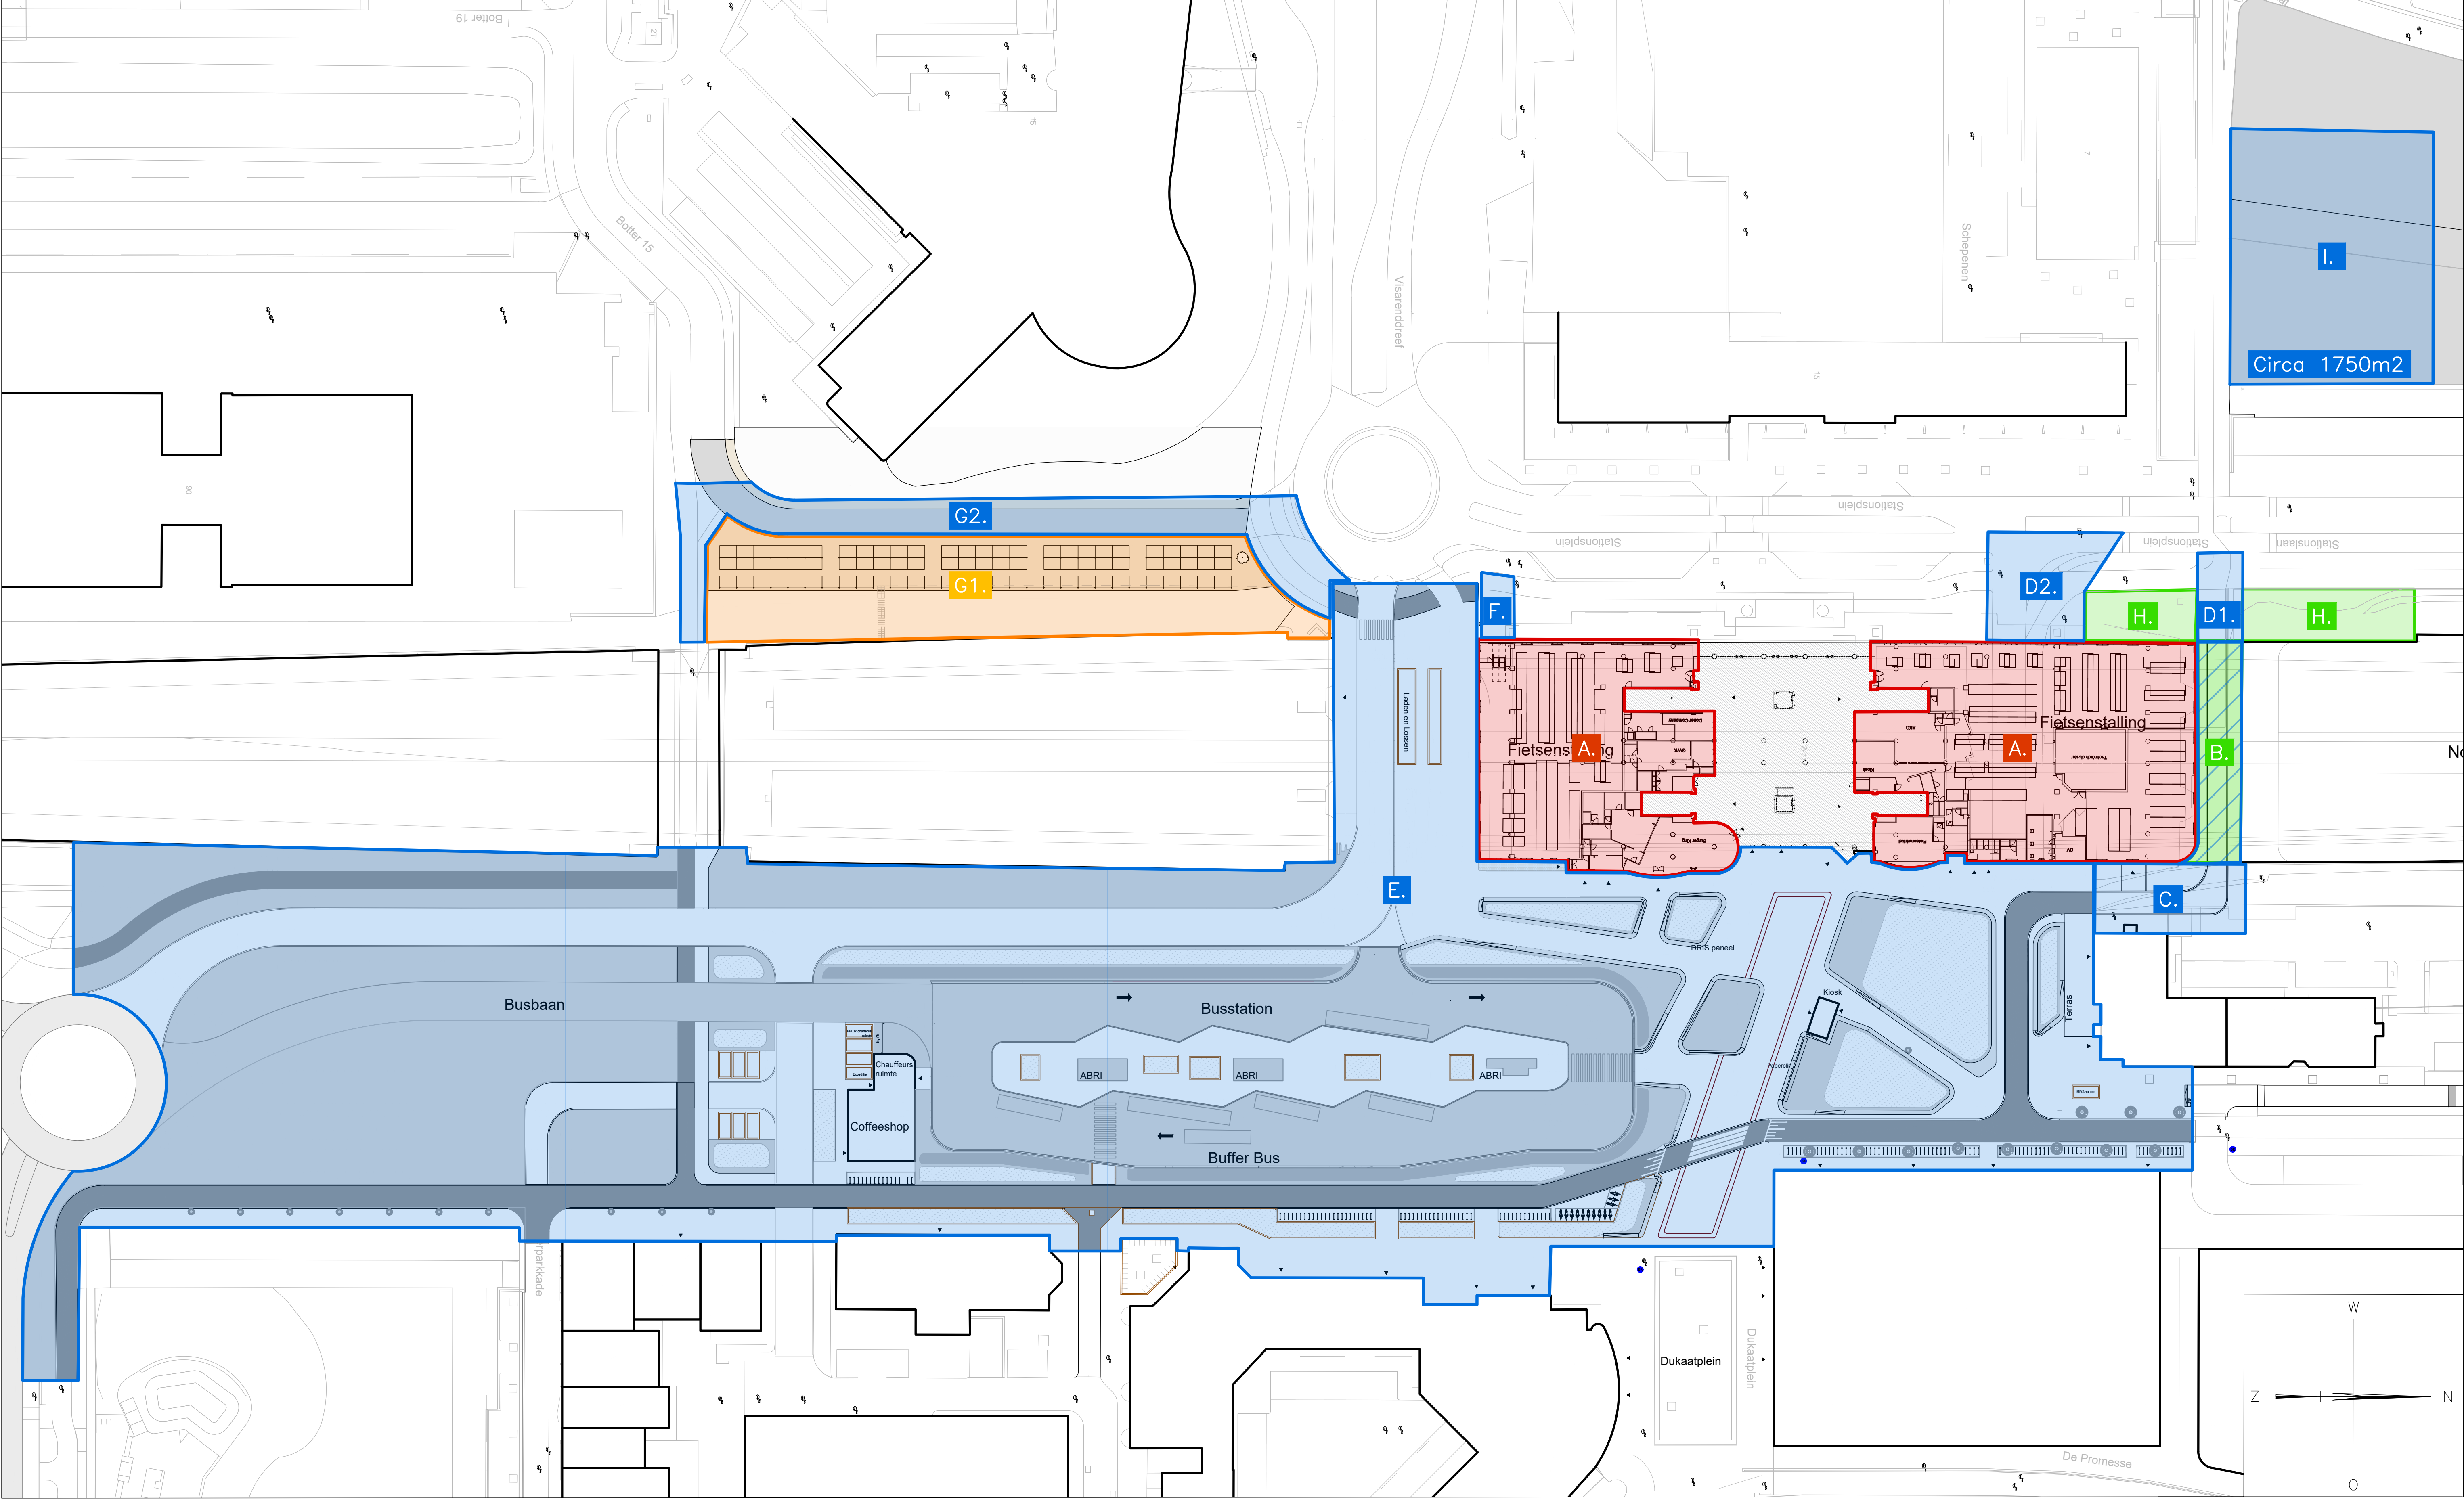

- Projectgebieden:**
- A. Fietsenstalling onder viaduct
 - B. Ondergang Noord
 - C. Slinger
 - D1&2. Westelijke aansluiting bij noordelijk onderdoorgang
 - E. Zuidelijke onderdoorgang
 - F. Toegang tot de zuidelijke ingang voor fietsers
 - G1. Fietsenstalling Botter15
 - G2. Aanpassing weginfra
 - H. Aansluiting oude noordelijke onderdoorgang aan openbare ruimte westzijde
 - I. Tijdelijke onbewaakte fietsenstalling

Legenda

Gemeente – Verkeer

Gemeente + NUTS

K&L Derden – NUTS

Fietsparkeren onbewaakt ProRail

Fietsparkeren bewaakt ProRail

1.0	Eerste uitgave	SB	GC	JV	26-02-2024
versie	omschrijving	getekend	gecontroleerd	akkoord	datum
opdrachtgever ProRail		project Station Lelystad Vernieuwing onbewaakte fietsenstalling			
omschrijving Systeimgrenzen overzicht Projecten Station Lelystad		documentstatus Uitgegeven		documentversie 1	
formaat A1	schaal -	fase	bladnr. van	projectnummer / tekeningnummer BJ2593-RHD-01-00-SG-0001	