

GROENPLAN



Plankaart
1:500

RENOVOOI

Opmerking: het groenplan kan ter plaatse van de watergang afwijken wanneer het niet lukt een aantal (maximaal 17) bestaande perenbomen in het talud van de watergang te handhaven.

	Bebouwing	
Groen		
	Intensief beheerd gras, tot 1-1.5m naast rijweg	Totaal 690 m2
	Extensief beheerd gras	1.320 m2
	Bestaande boom met soortenbepaling	
B.p. Betula pendula, ruwe berk P.h. Platanus x hispanica, plataan Q.p. Quercus palustris, moerasiek S.b. Salix babylonica, treurwilg T.c. Tilia cordata, kleinbladige linde		
	Nieuwe boom met soortenbepaling	Totaal
P.c. Pyrus communis, gewone peer (handhaven, herplanter of nieuwe aanplanten) P.Ch. Pyrus calleryana 'Chanticleer', sierpeer S.a. Salix alba geknot, schietwijnknotwilg		
	Haag Ligustrum vulgare, gewone liguster, hoogte 0.600m	200 m1
	Haag Carpinus betulus, haagbeuk, hoogte 1.800m	80 m1
	Te verwijderen boom, Betula pendula, ruwe berk	1 stk
Water		
	Sloot	
	Maximale waterstand	
	Taludlijn onderwater	
	Wadi	
	Damwand	
	Onderwaterbeschotting, gerecycled kunststof (Protolok)	




Pyrus communis, gewone peer



Pyrus calleryana 'Chanticleer', sierpeer



Salix alba geknot, schietwijnknotwilg

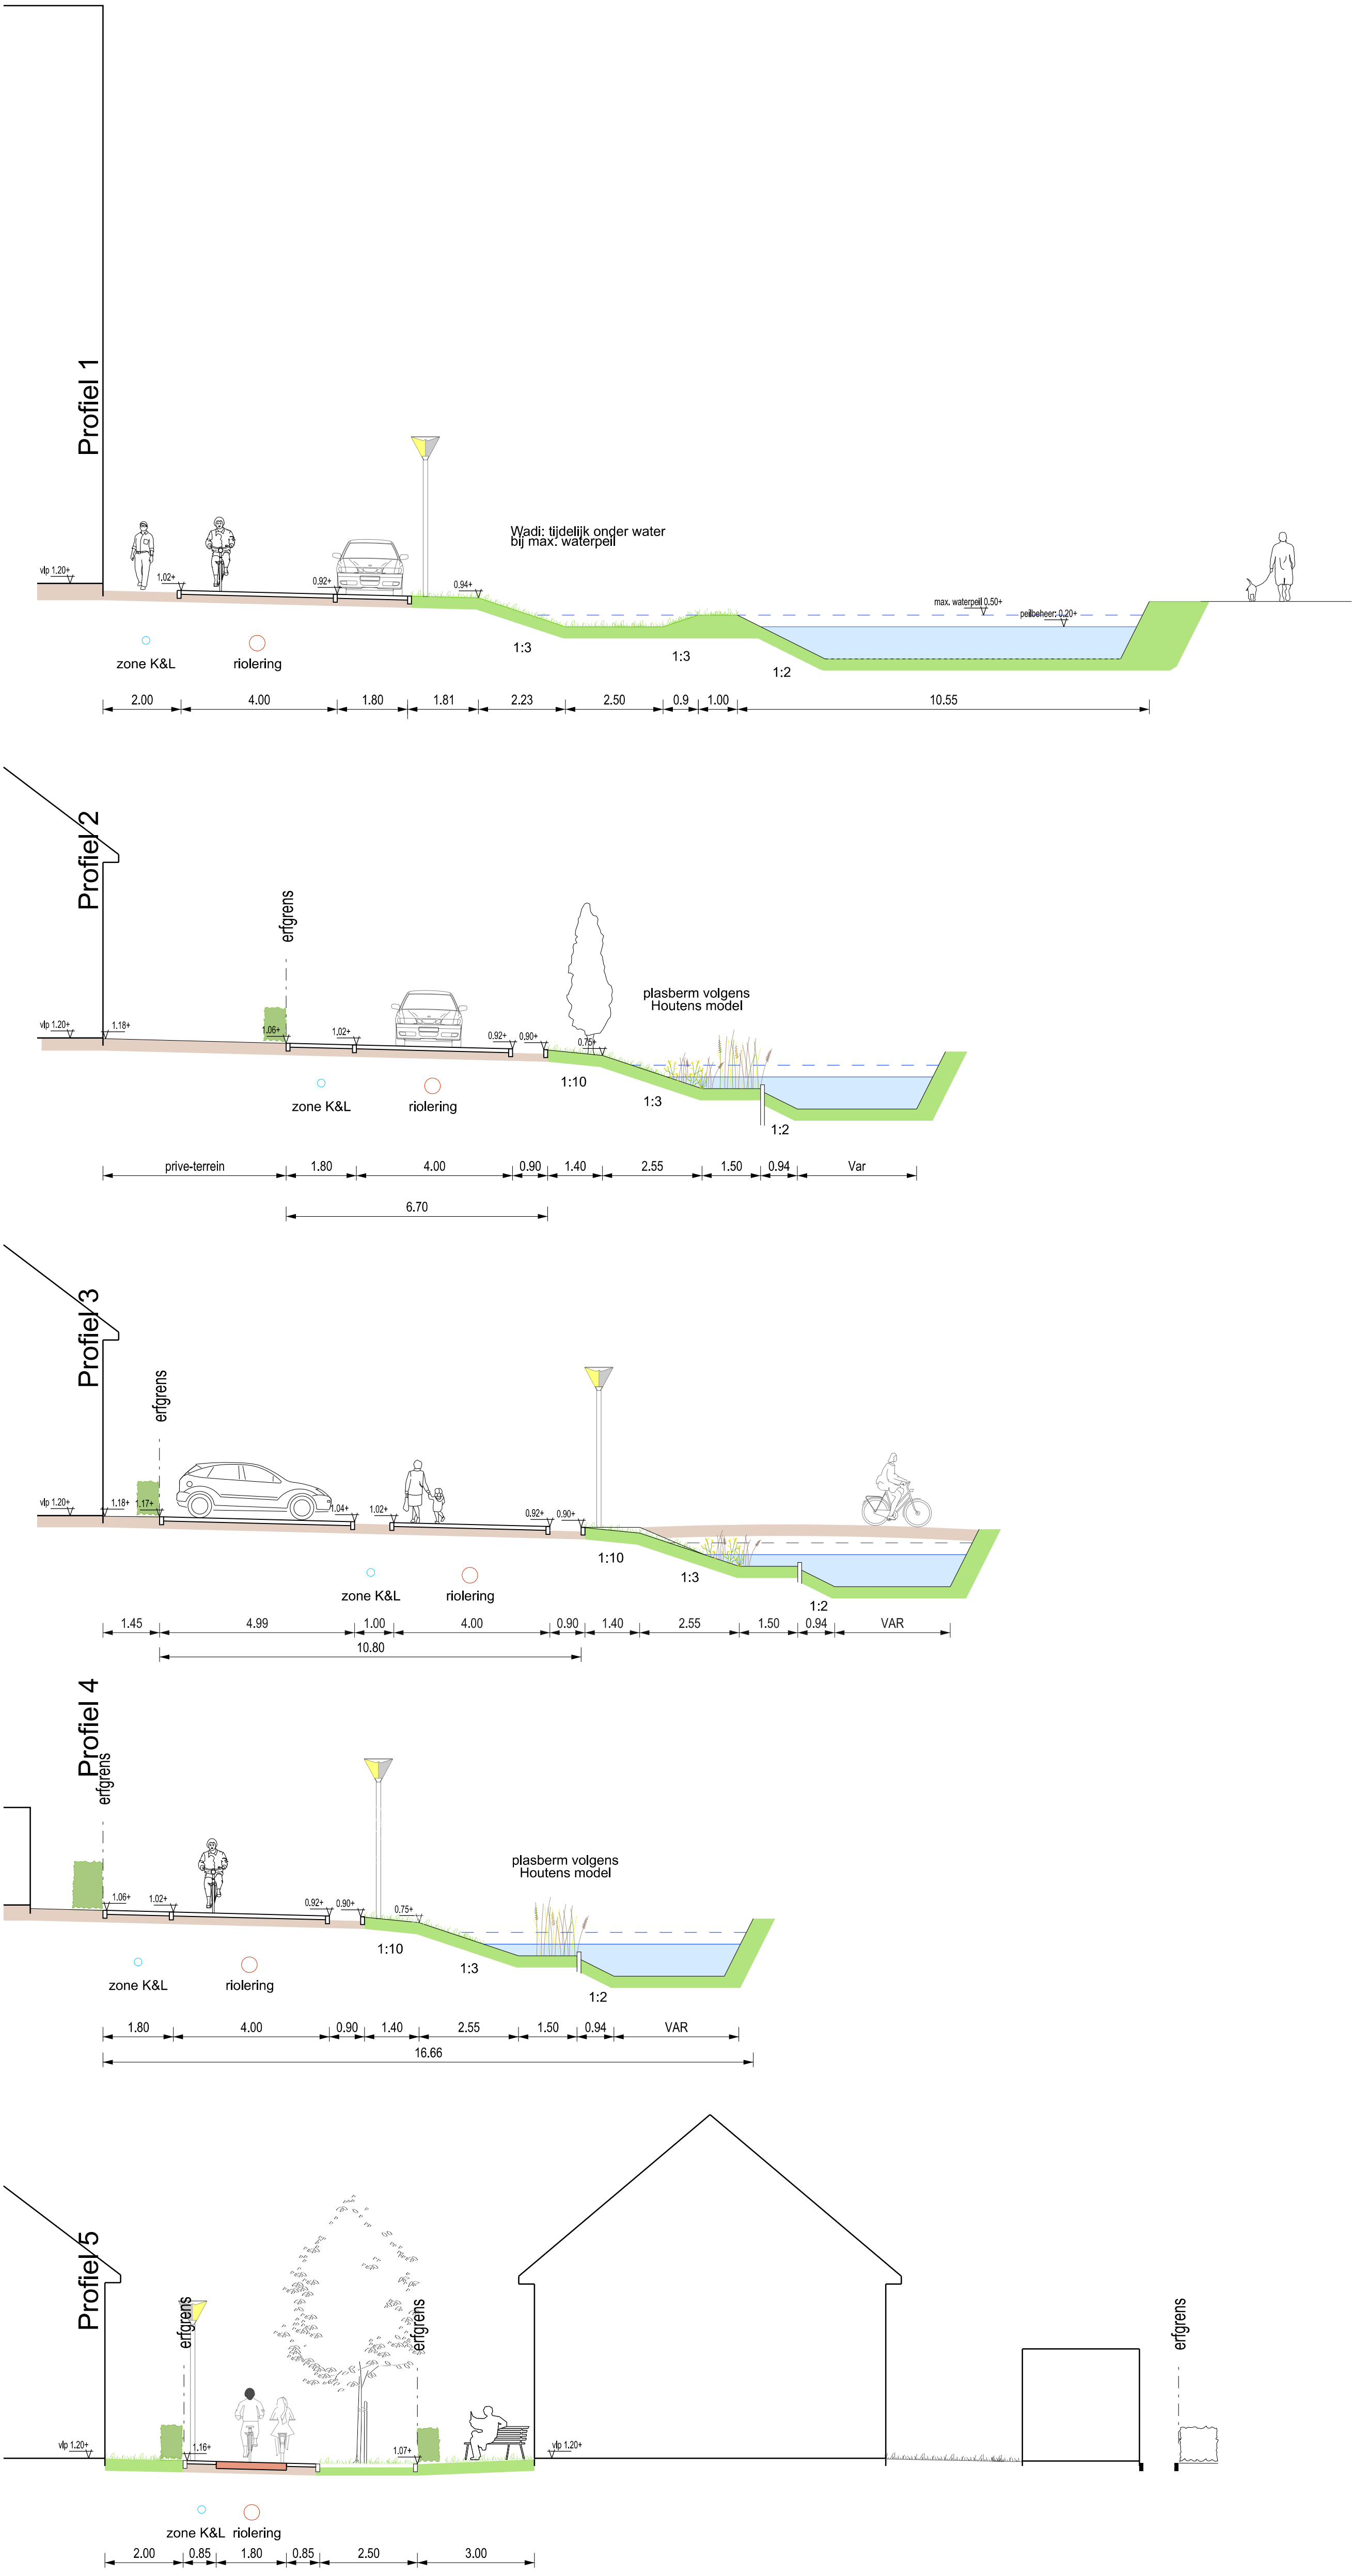

Profielen
1:100

 landschapsarchitecten		wijzigingen aanpassen beplanting		datum 04-03-2021	par DP	D C B A
				bestek nr:	get: D.P.	
in bladen	gezz:					
bladnr:						
acc:	form: AO					
situering: Schalkwijk, gemeente Houten onderwerp: Wickengaard onderdeel: voorlopig ontwerp - groenplan		04-03-2021 info@tlu.nl		schaal: zie tekening tek. nr: 1/1		18-02-2020
				datum:		
				dgn:		
				werknr:		