


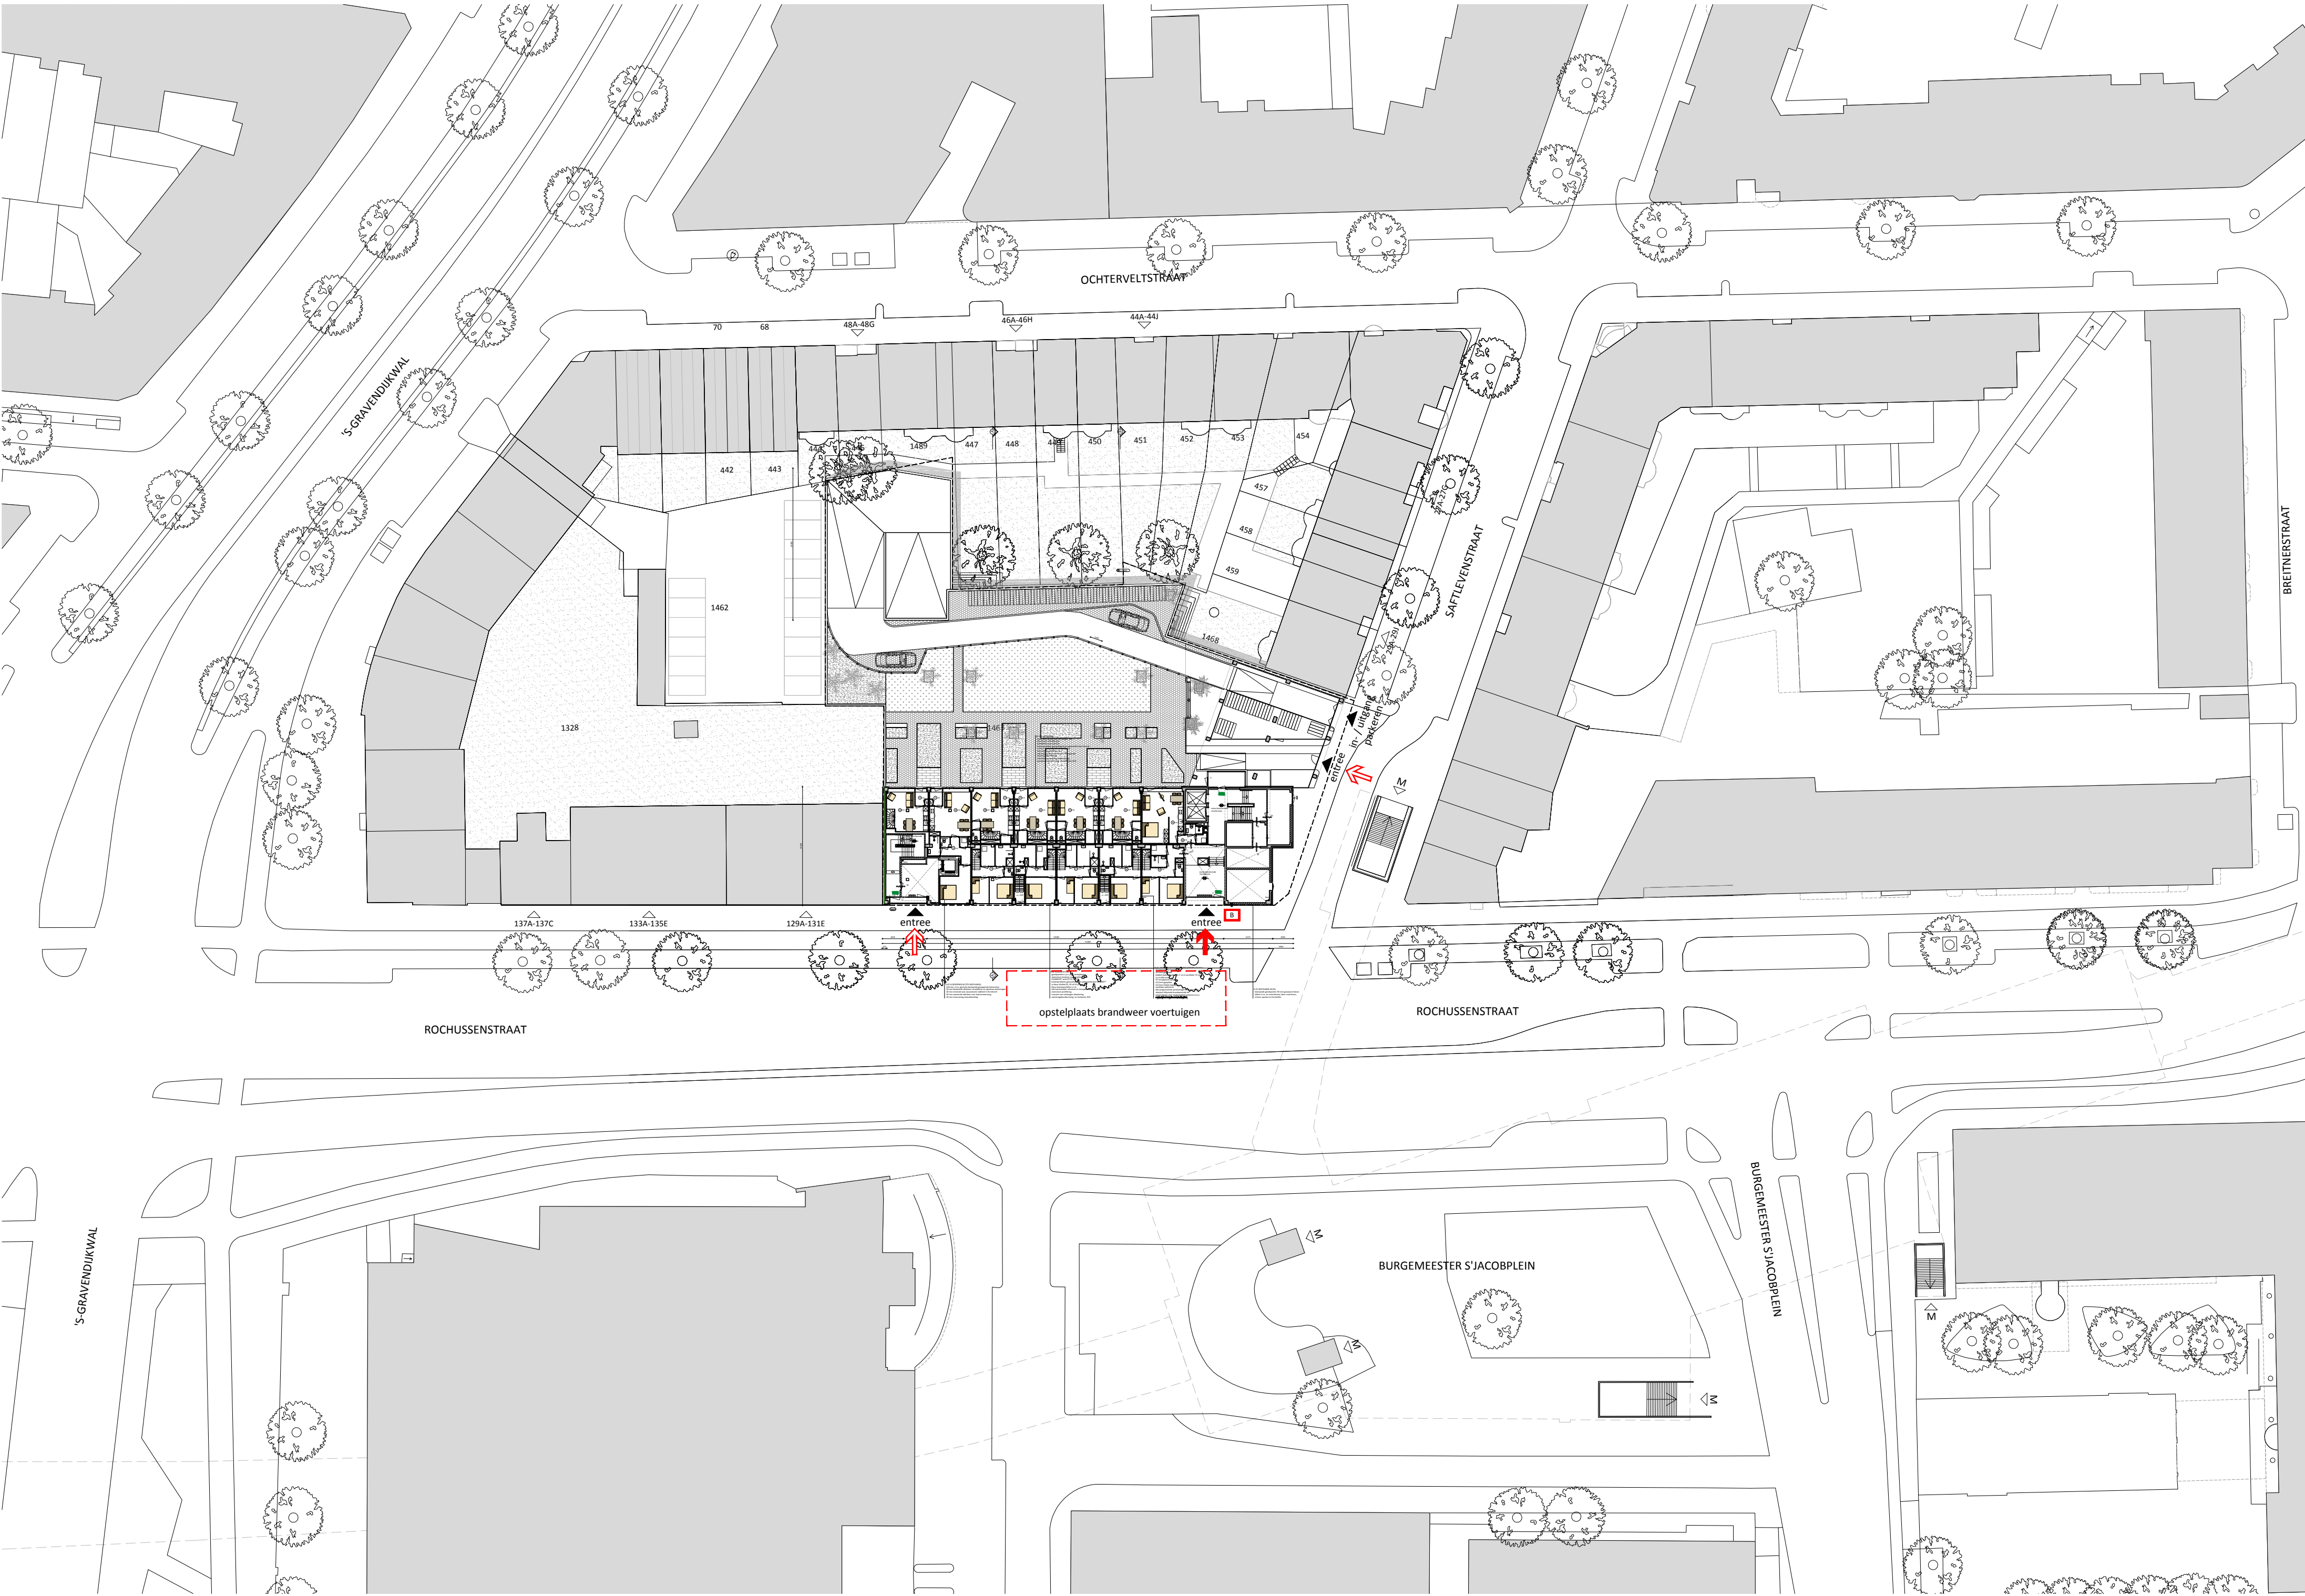

RENVOOI BOUWKUNDIG

gewapend beton (ihw gestort)

kalkzandsteen [bestaand]

kalkzandsteen

houtskeletbouw wand

lichte scheidingswand

StoTherm stucwerk

aarde onder maaiveld

dakbedekking op isolatie

SYMBOLLEN

aanduiding entree gebouw

aanduiding vloerpeil plan

seutels

vluchtrichting / uitgang

brandweeringang

aansluiting droge blusleiding

opstelplaats brandweer

aanduiding positie doorsnede

A 2018 05 31

wijziging met datum

OMSCHRIJVING ELEMENTEN

fundering [bestaand]

betonnen funderingsbalken en poeren op betonnen funderingspalen; afmetingen, heidiepte en wapening als bestaand

draagstructuur [bestaand]

betonnen wanden en kolommen; afmetingen en wapening als bestaand

vloeren [bestaand]

230 mm ongeïsoleerde in het werk gestorte betonvloeren met 50 mm dekvloer; bestaande dekvloeren te verwijderen

daken [bestaand]

230 mm geïsoleerde in het werk gestorte betonvloeren met 50 mm dekvloer; bestaande dekvloer en isolatie te verwijderen

gevels [bestaand]

panelen van gewassen beton bevestigd met nokken op bestaande vloeren, afmetingen en wapening als bestaand

PEILMAAT

PEIL is bovenzijde bestaande afgewerkte vloer begane grond.

PEIL = 1700 mm + NAP

vloerpeilen nieuwe situatie zijn + 20 mm t.o.v. bestaande situatie

opdrachtgever
HIG ONTWIKKELING EN ERA MANCO
adres
WITTE SINGEL 10 / 2311 BG / LEIDEN
telefoon
-
email
-
website
WWW.HIGONTWIKKELING.NL

project
NIEUW HOBOKEN
projectnummer
V8102
fase
VOORLOPIG ONTWERP
onderwerp
SITUATIE [NIEUW]
tekeningnummer
V8102 001

architect
V8 ARCHITECTS
adres
VASTELAND 8 / 3011 BK / ROTTERDAM
telefoon
010 412 33 44
email
CONTACT@V8ARCHITECTS.NL
website
WWW.V8ARCHITECTS.NL

status
INDIENING
schaal
1:500
formaat
A2L 1+ [800x420]
datum tekening
2018 05 31
datum wijzigingen
2018 07 11

Vasteland 8
3011 BK Rotterdam
010 4123344
contact@v8architects.nl
www.v8architects.nl