



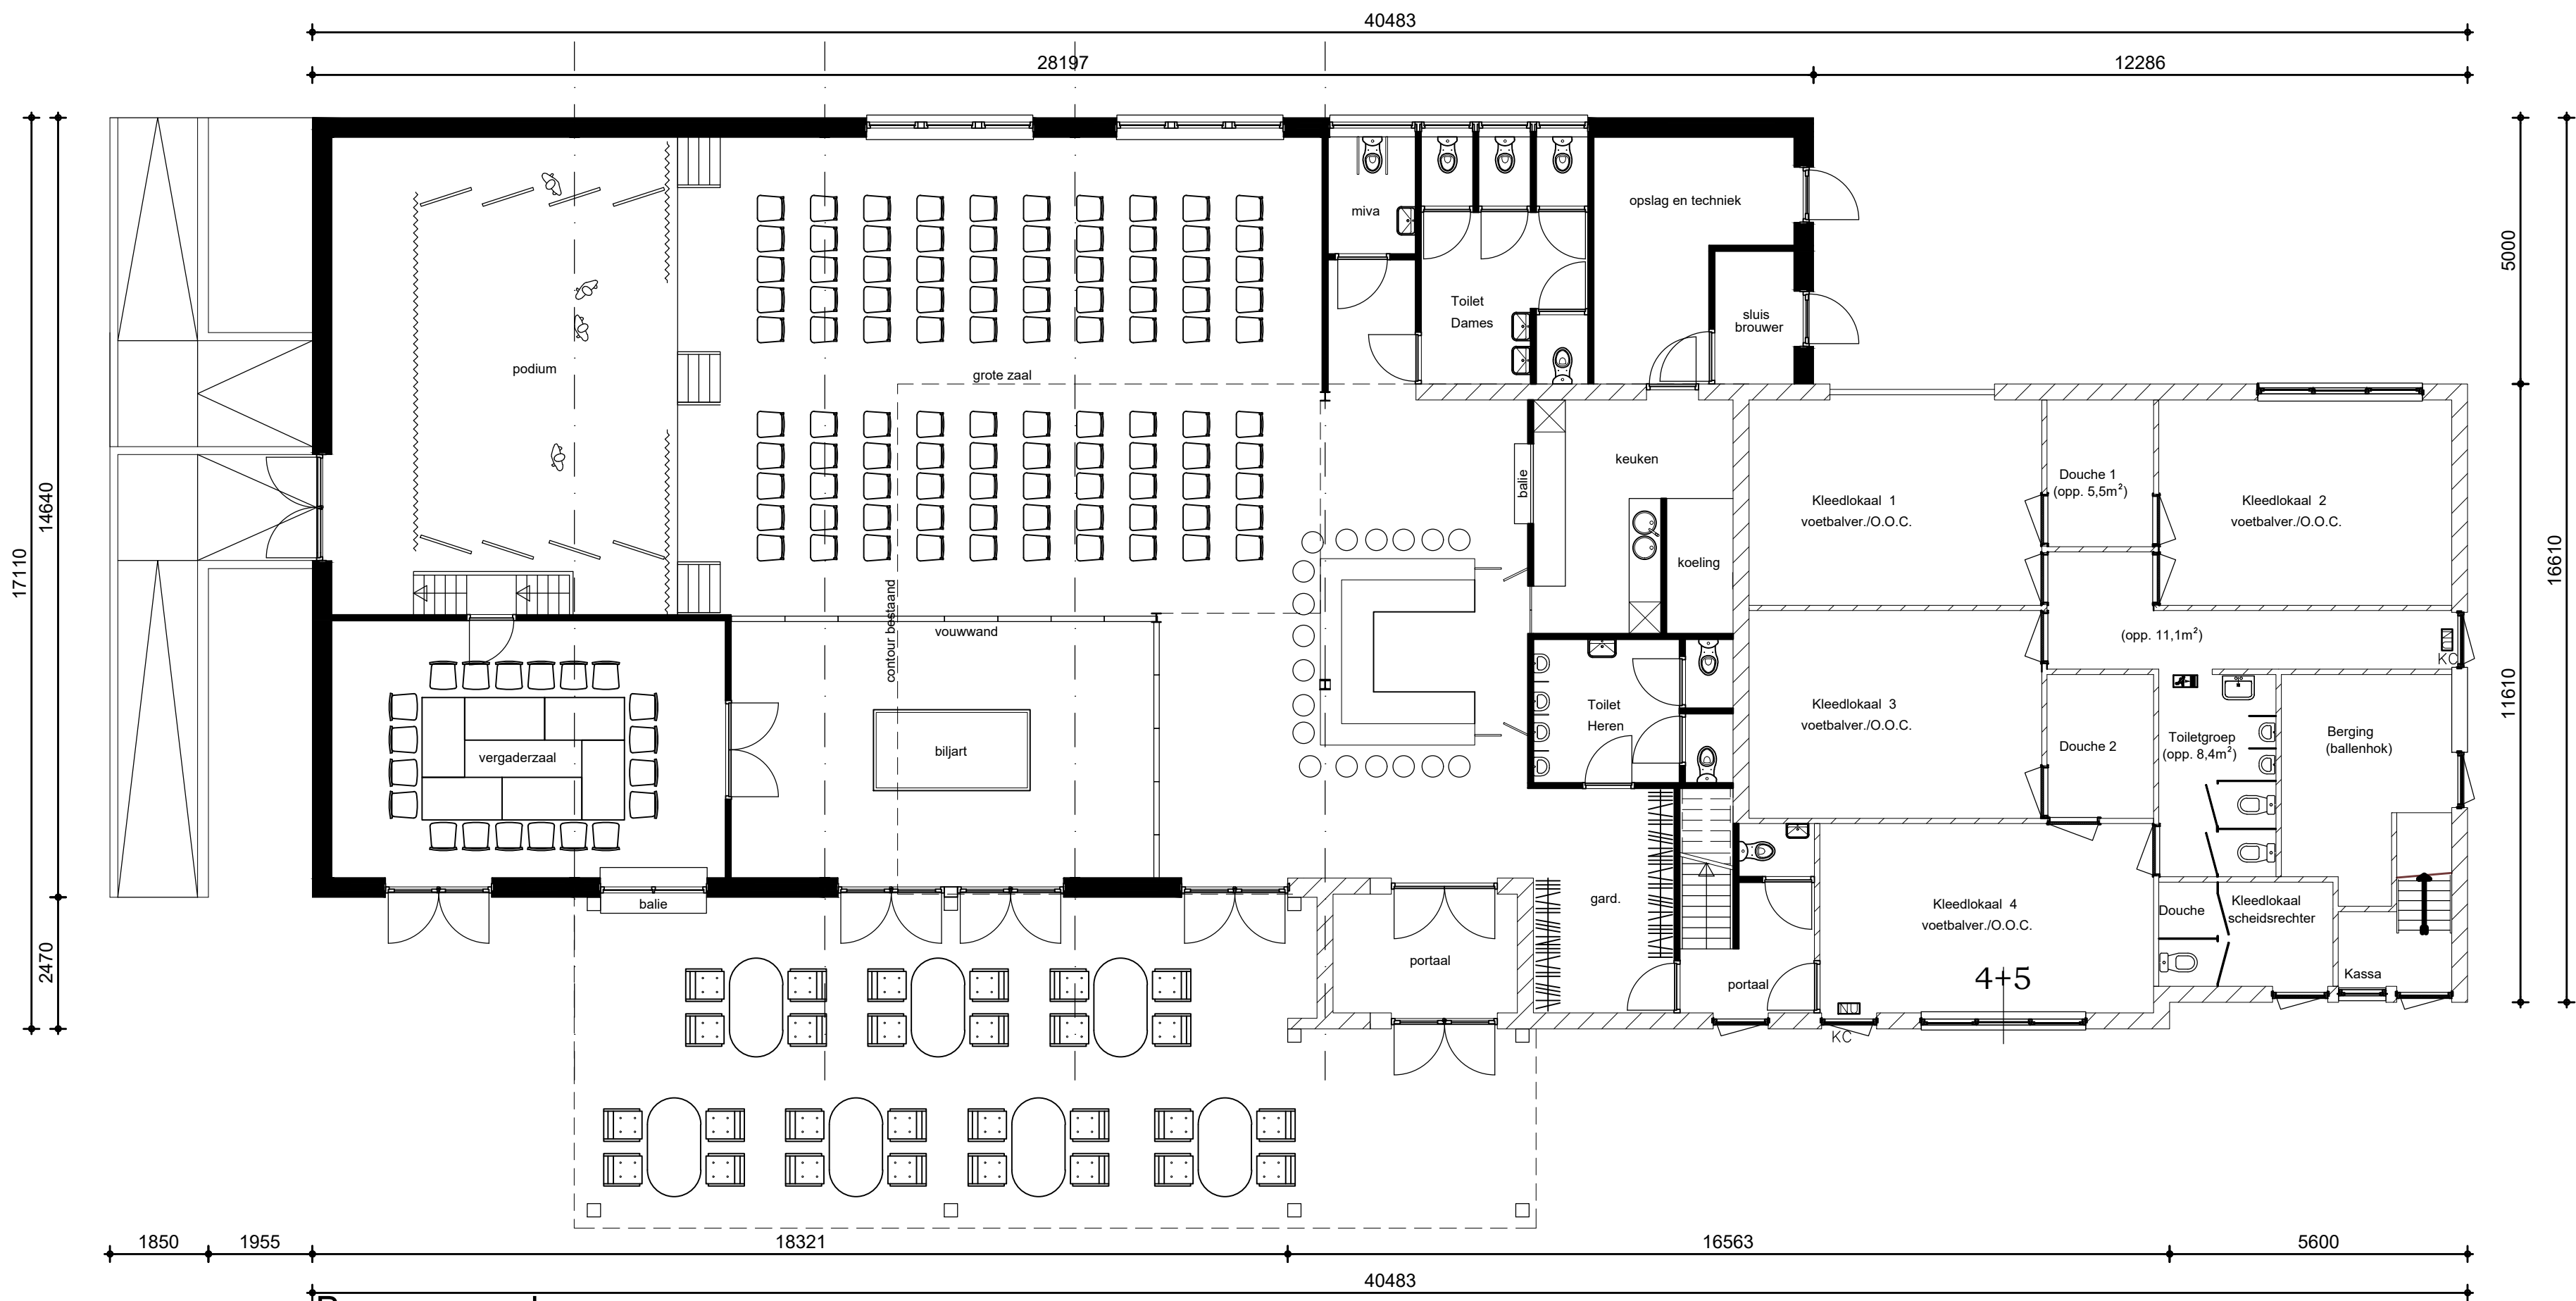


Beganegrond


bestaande bebouwing = 334 m²
uitgebreiding gebouw = 247 m²
totaale bebouwing = 581 m²

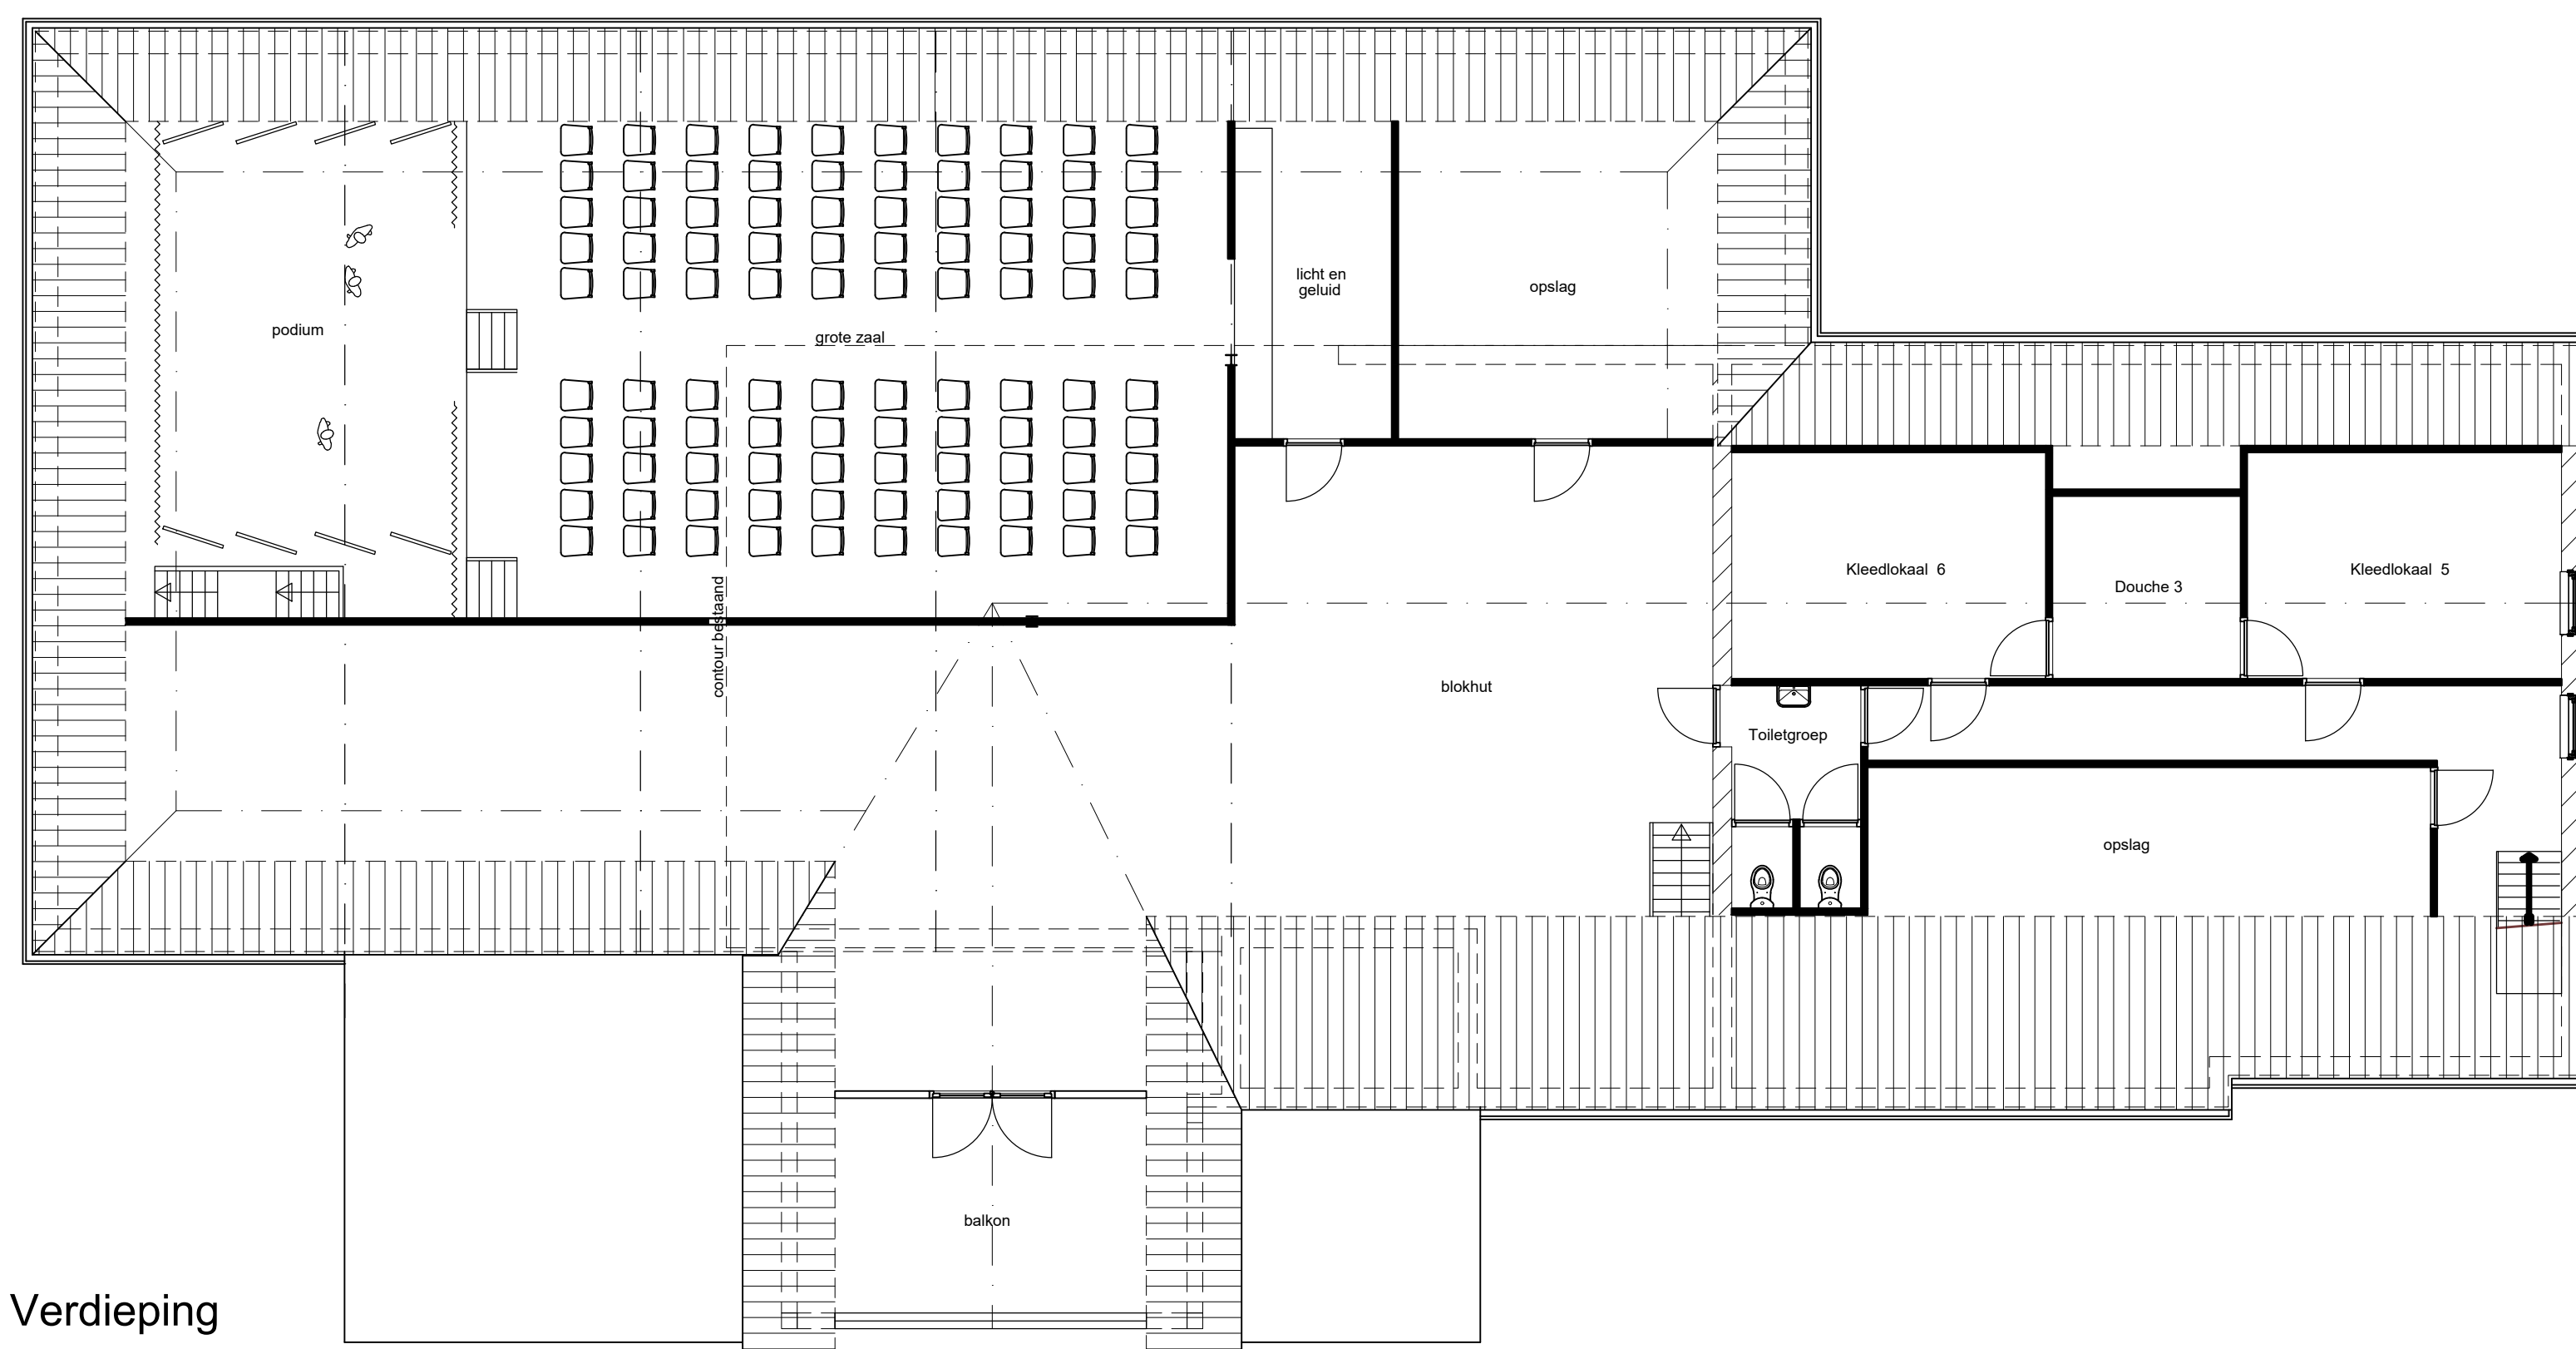


Verdieping

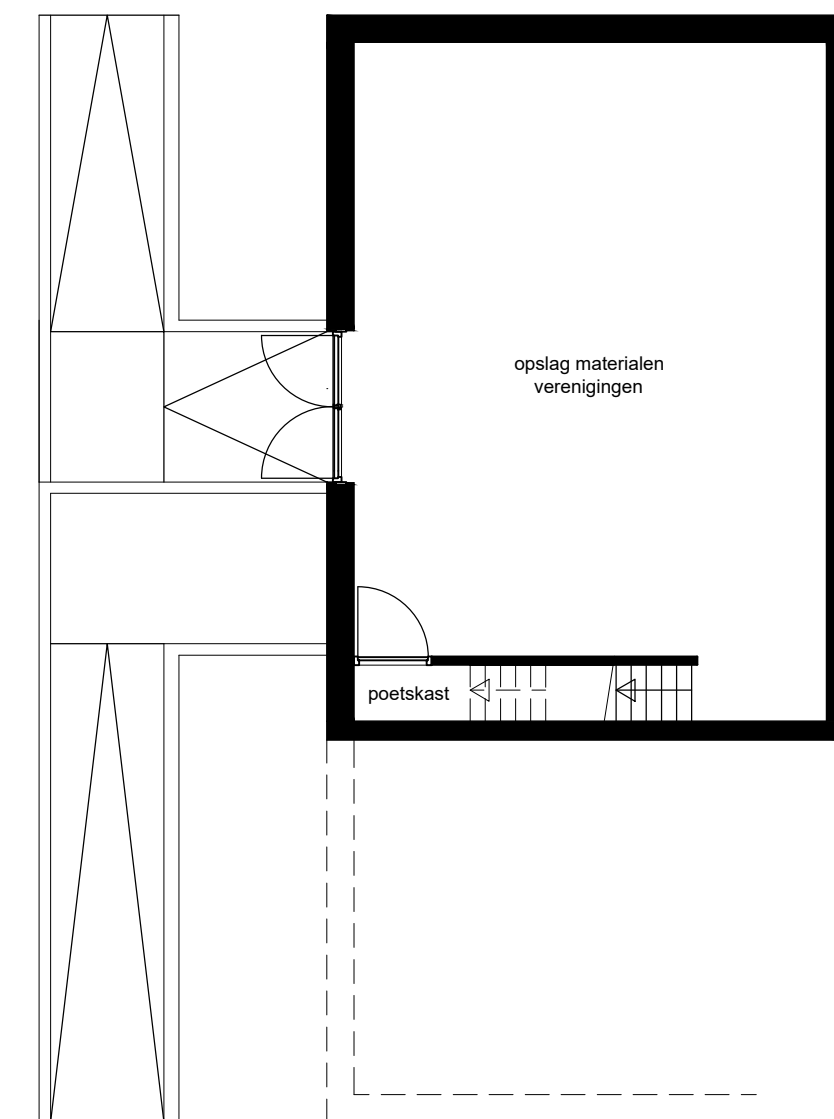

Kelder

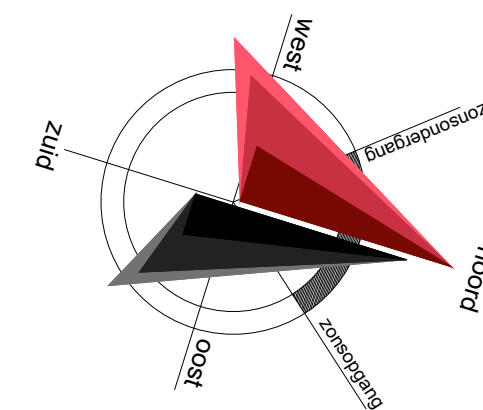

Situatie: Holthees
Gemeente: Boxmeer
Sectie: A nr. 000
Schaal: 1 : 1000

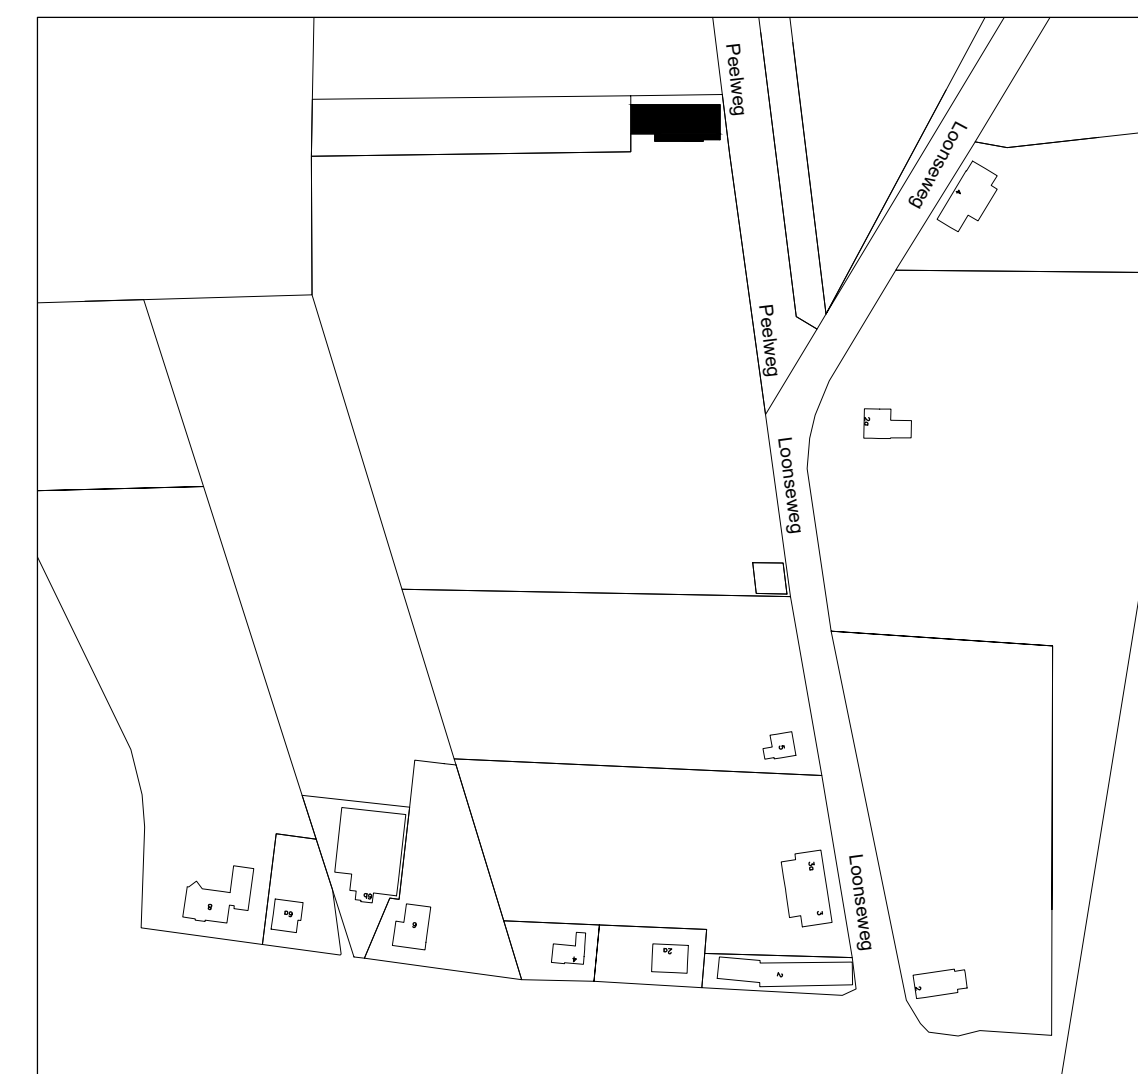

Projectomschrijving: De uitbreiding van clubgebouw "v.v. Holthees-Smakt" tot MFC gebouw aan de Loonseweg 5a te Holthees.
Status: praatschetsen
Opdrachtgever: Werkgroep "MFC Holthees-Smakt"
adres
postcode woonplaats
T.
E.
Schaal: 1 : 100
Formaat: A1
Getekend: WM
Datum: 05-05-2021
Gewijzigd: a:
b:
c:
d:
e:
f:
Werknr: BK2110
Blad: P01