


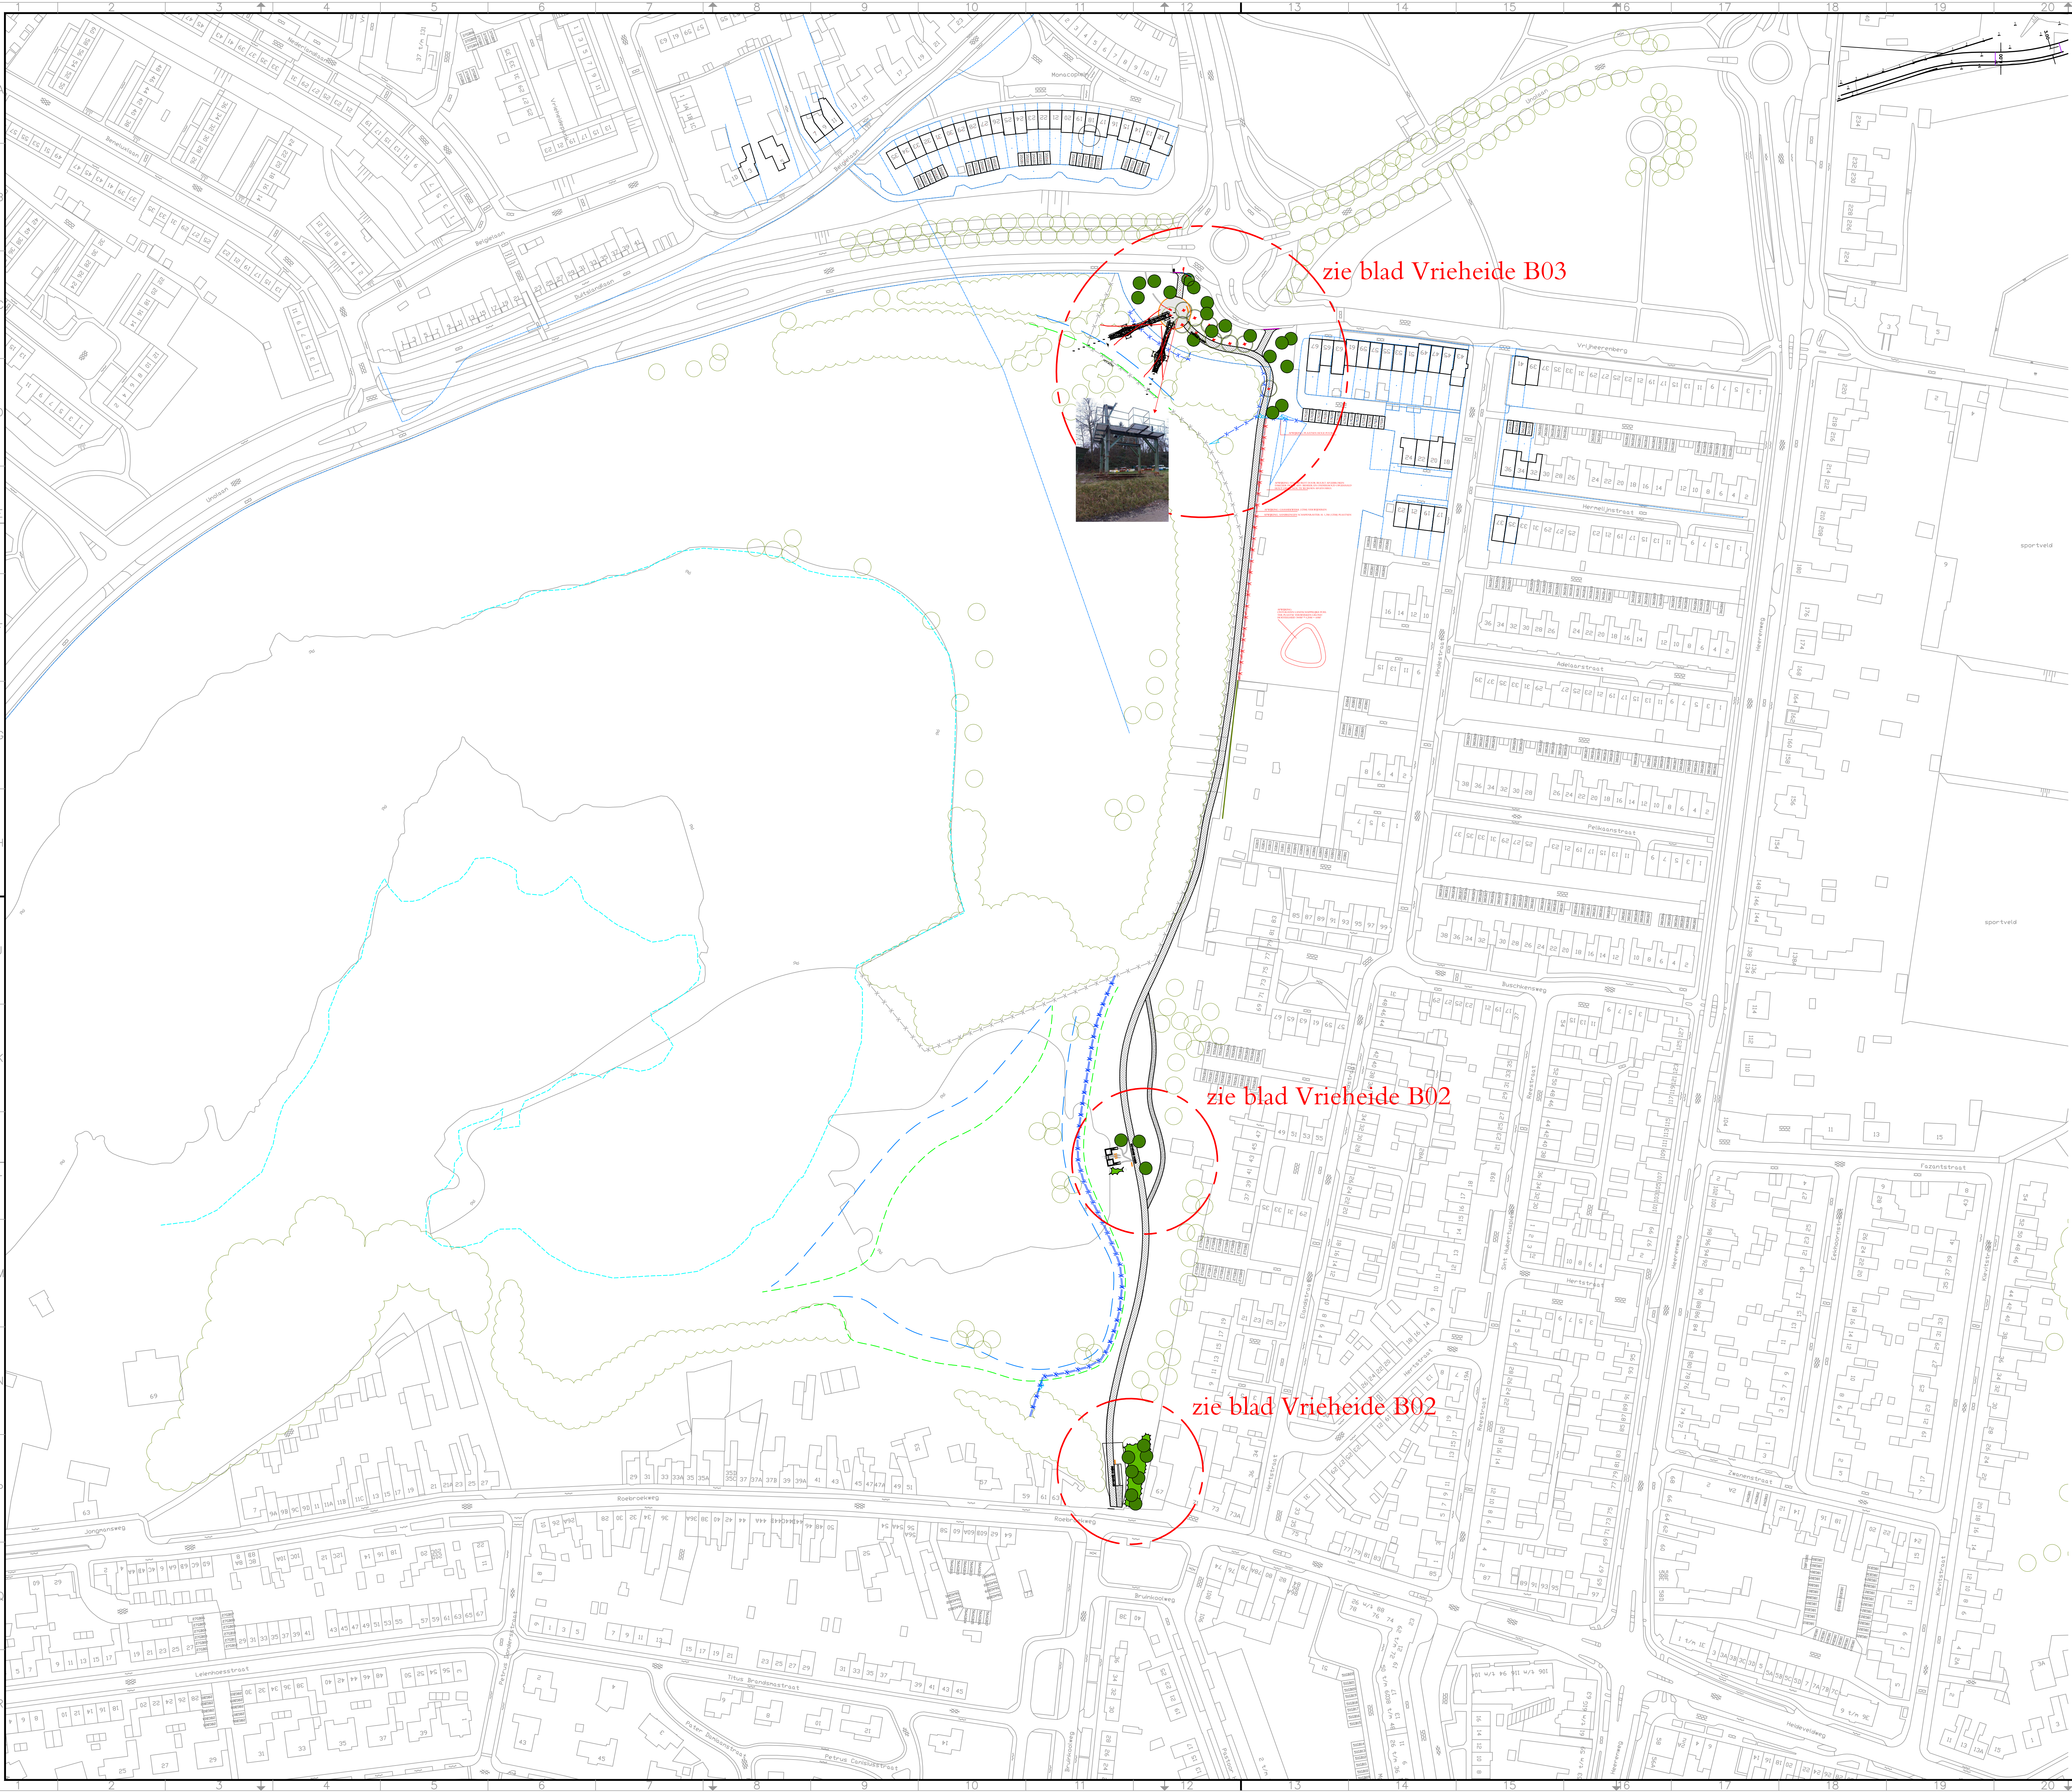

- legenda**
- nieuwe afsterfing
 - nieuw pad
 - nieuwe boom
 - nieuwe beplanting
 - bestaand groen

zie blad Vrieheide B03


zie blad Vrieheide B02

zie blad Vrieheide B01

20 6 2022 Aanpassingen nav zienswijze en bezuinigingen

- AFWIJINGEN D.D. 18-01-2022 IN ROOD

- mateenheid tenzij anders vermeld: meters
- alle maten dienen in het werk gecontroleerd te worden

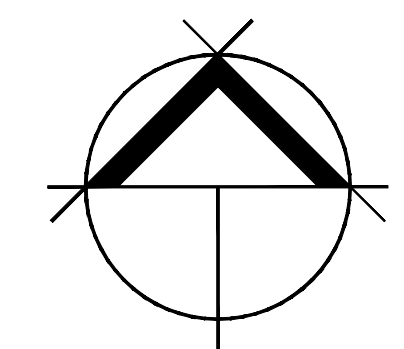

2022-01-20	am	x	wijzigingen en afwijkingen n.a.v. rondgang 18-01-2022
datum	paraaf	controle	opmerking

bureau VERBEEK
landschapsarchitectuur / ecologie / stedelijk ontwerp

project	iba - rondje groeves planuitwerking	datum	21-10-2021
ondertitel	vrieheide - routing in groeve	schaal	1:1 000
projectnr	NL-PA-804.001	formaat	A0
blad	B01	getekend	am
opdrachtgever	gemeente heerlen / iba	gecontroleerd	jf
status	definitief	vrijgegeven	jv

limmelderweg 6
6222 pb maasticht
tel +31 (0)43 450 30 45

www.bureauverbeek.nl
info@bureauverbeek.nl