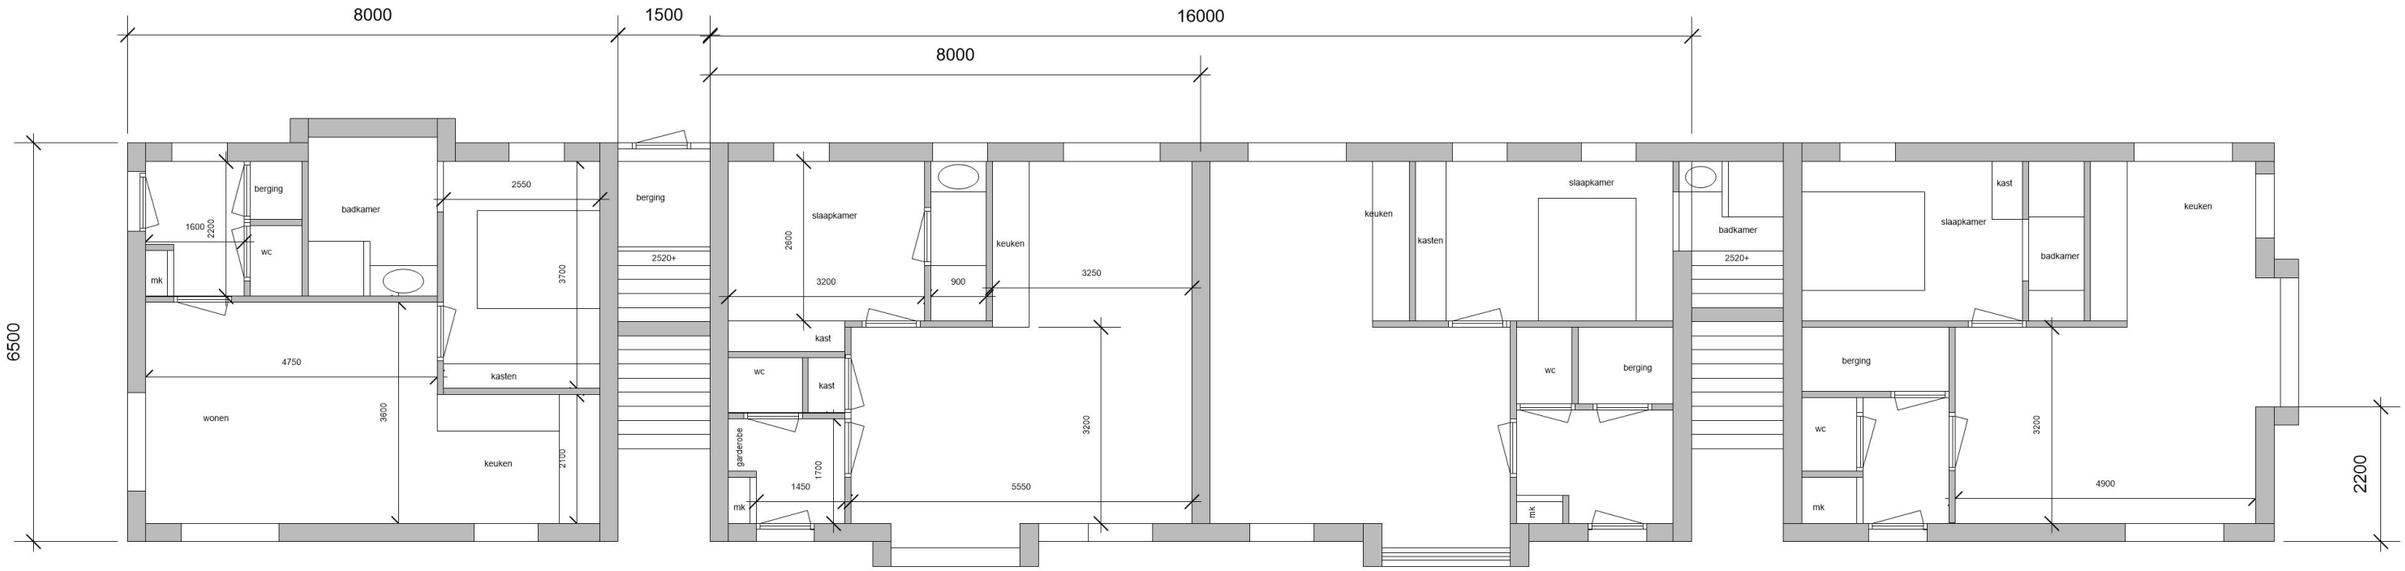

BEGANE GROND

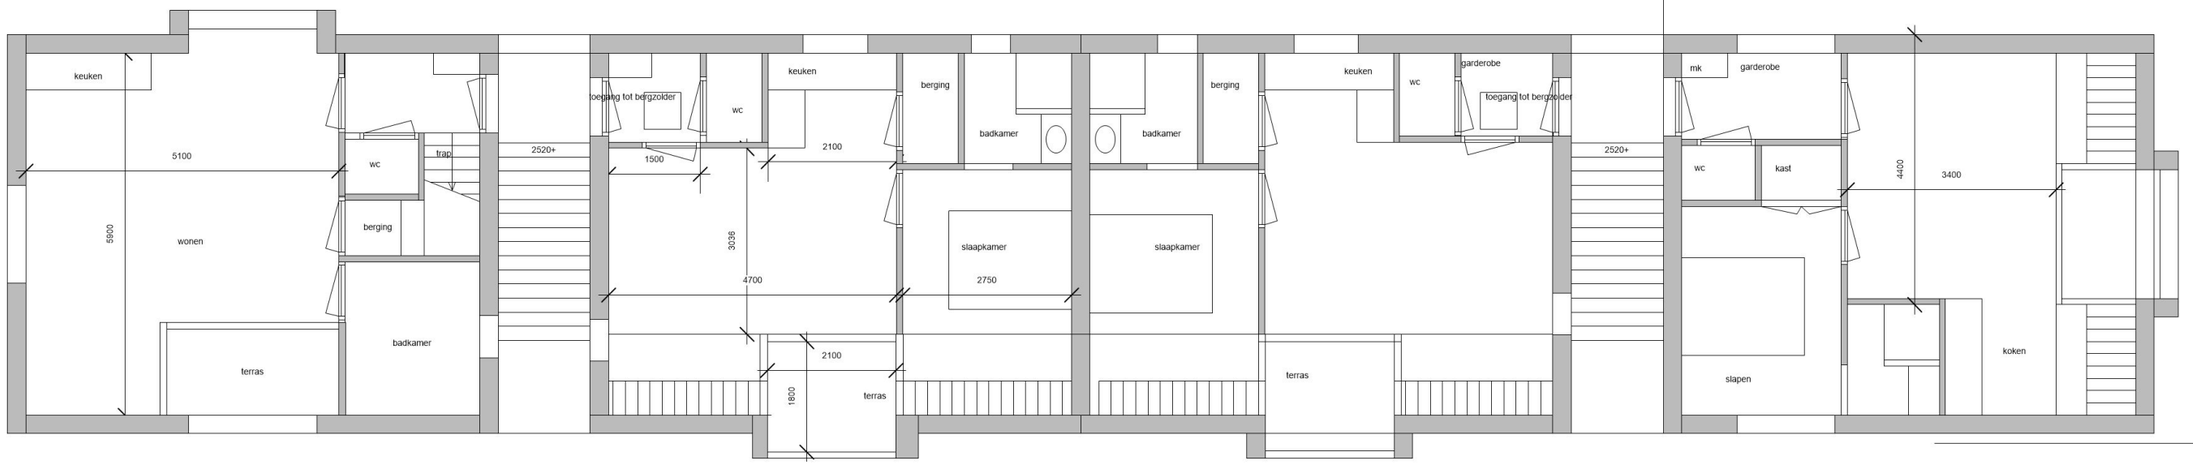

VERDIEPING

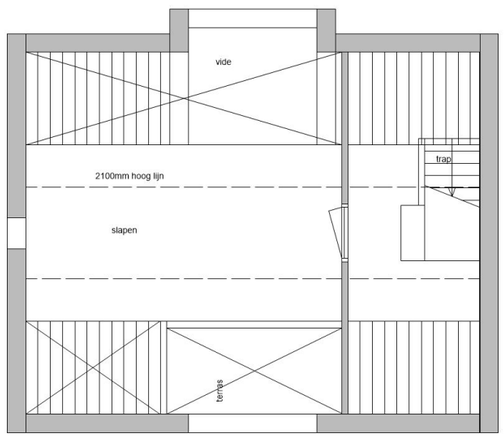

Project	Appartementen Heiloo
Locatie	Heiloo
Fase	concept
Onderwerp	plattegronden
Schaal	1:100mm - A3
Datum	14-9-2020
Tekeningnum.	100

HSL Solutions

design en projectmanagement

Belle van Zuylenhof 5
1277CT
Huizen
Nederland

ALTERNATIEF
TUSSENWONING BG

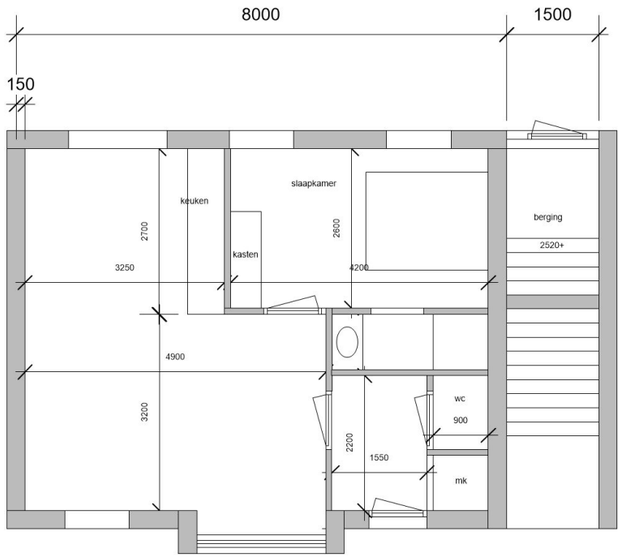

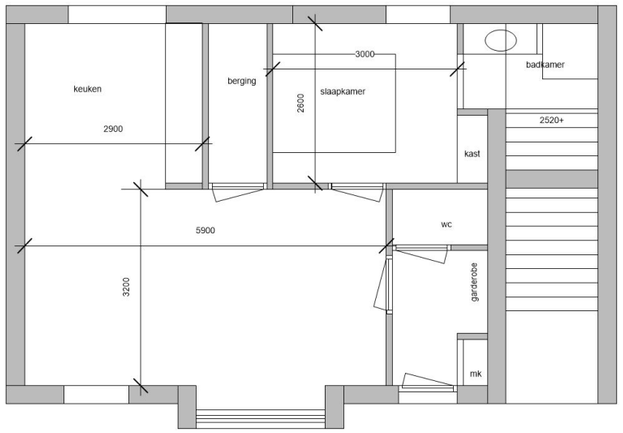

ALTERNATIEF
kopwoning Westerweg bg

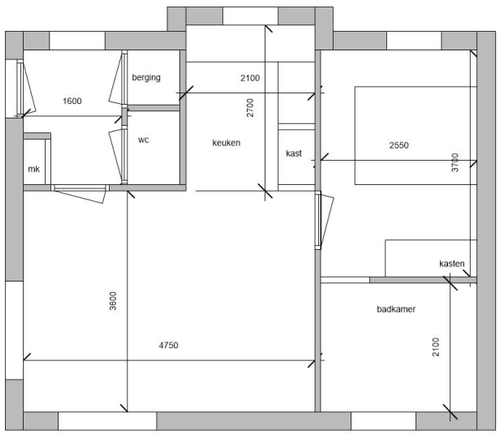

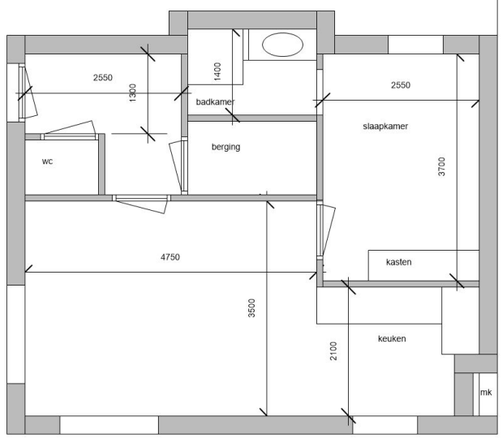

ALTERNATIEF
kopwoning Westerweg
verdieping

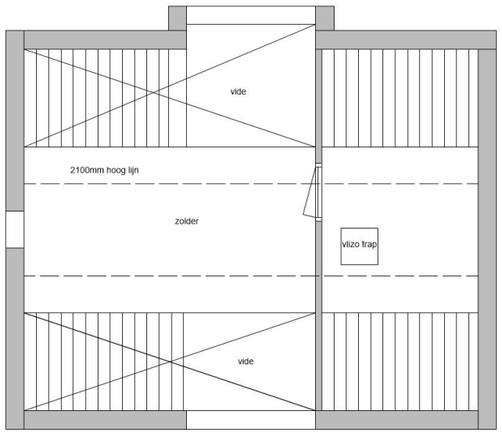

Project	Appartementen Heiloo
Locatie	Heiloo
Fase	concept
Onderwerp	plattegronden
Schaal	1:100mm - A3
Datum	14-9-2020
Tekeningnum.	100 alternatieve plattegronden

HSL Solutions

design en projectmanagement

Belle van Zuylenhof 5
1277CT
Huizen
Nederland