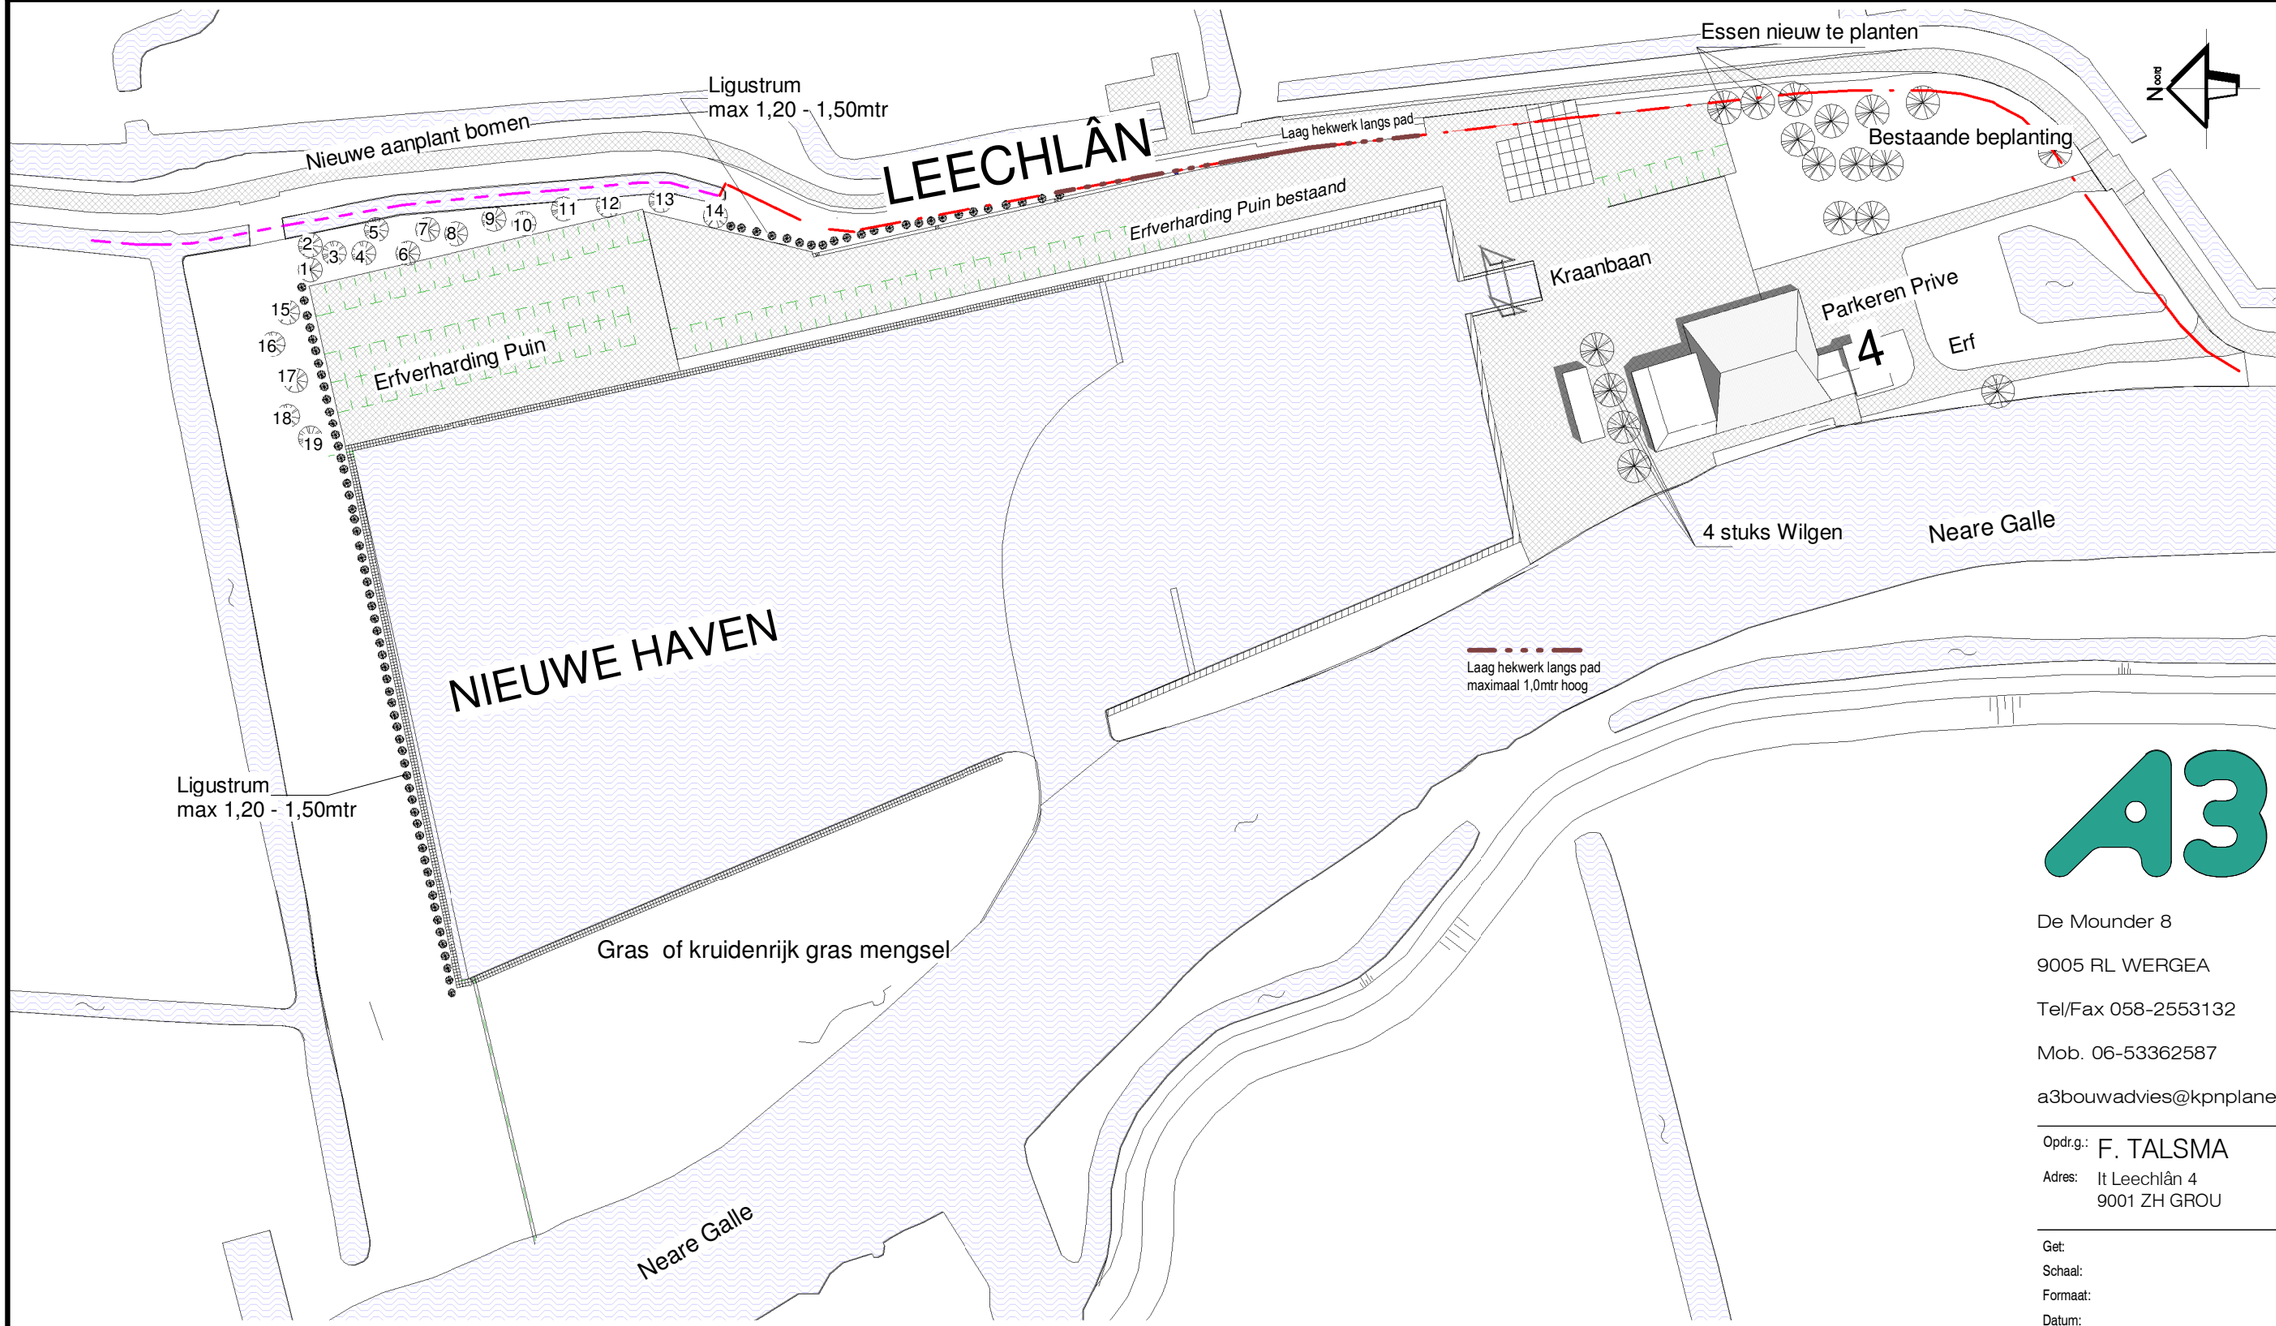

TERREIN BEPLANTING

A3

De Mounder 8

9005 RL WERGEA

Tel/Fax 058-2553132

Mob. 06-53362587

a3bouwadvies@kpnplanet.nl

BOUWADVIES

Tek.nr.: 2016-042 BT-01a

Opdr.g.: F. TALSMA

Adres: It Leechlân 4
9001 ZH GROU

Get:	A3
Schaal:	1:1000
Formaat:	A1
Datum:	13-05-2022
Rev. A	22-07-2022
Rev. B	
Rev. C	
Rev. D	
Rev. E	

Werk:

UITBREIDING HAVEN
IT LEECHLÂN
AAN IT LEECHLÂN 4
9001 ZH GROU

Onderdeel: BEPLANTING TEKENING