




Deelgebied 7
Schaal 1 : 200

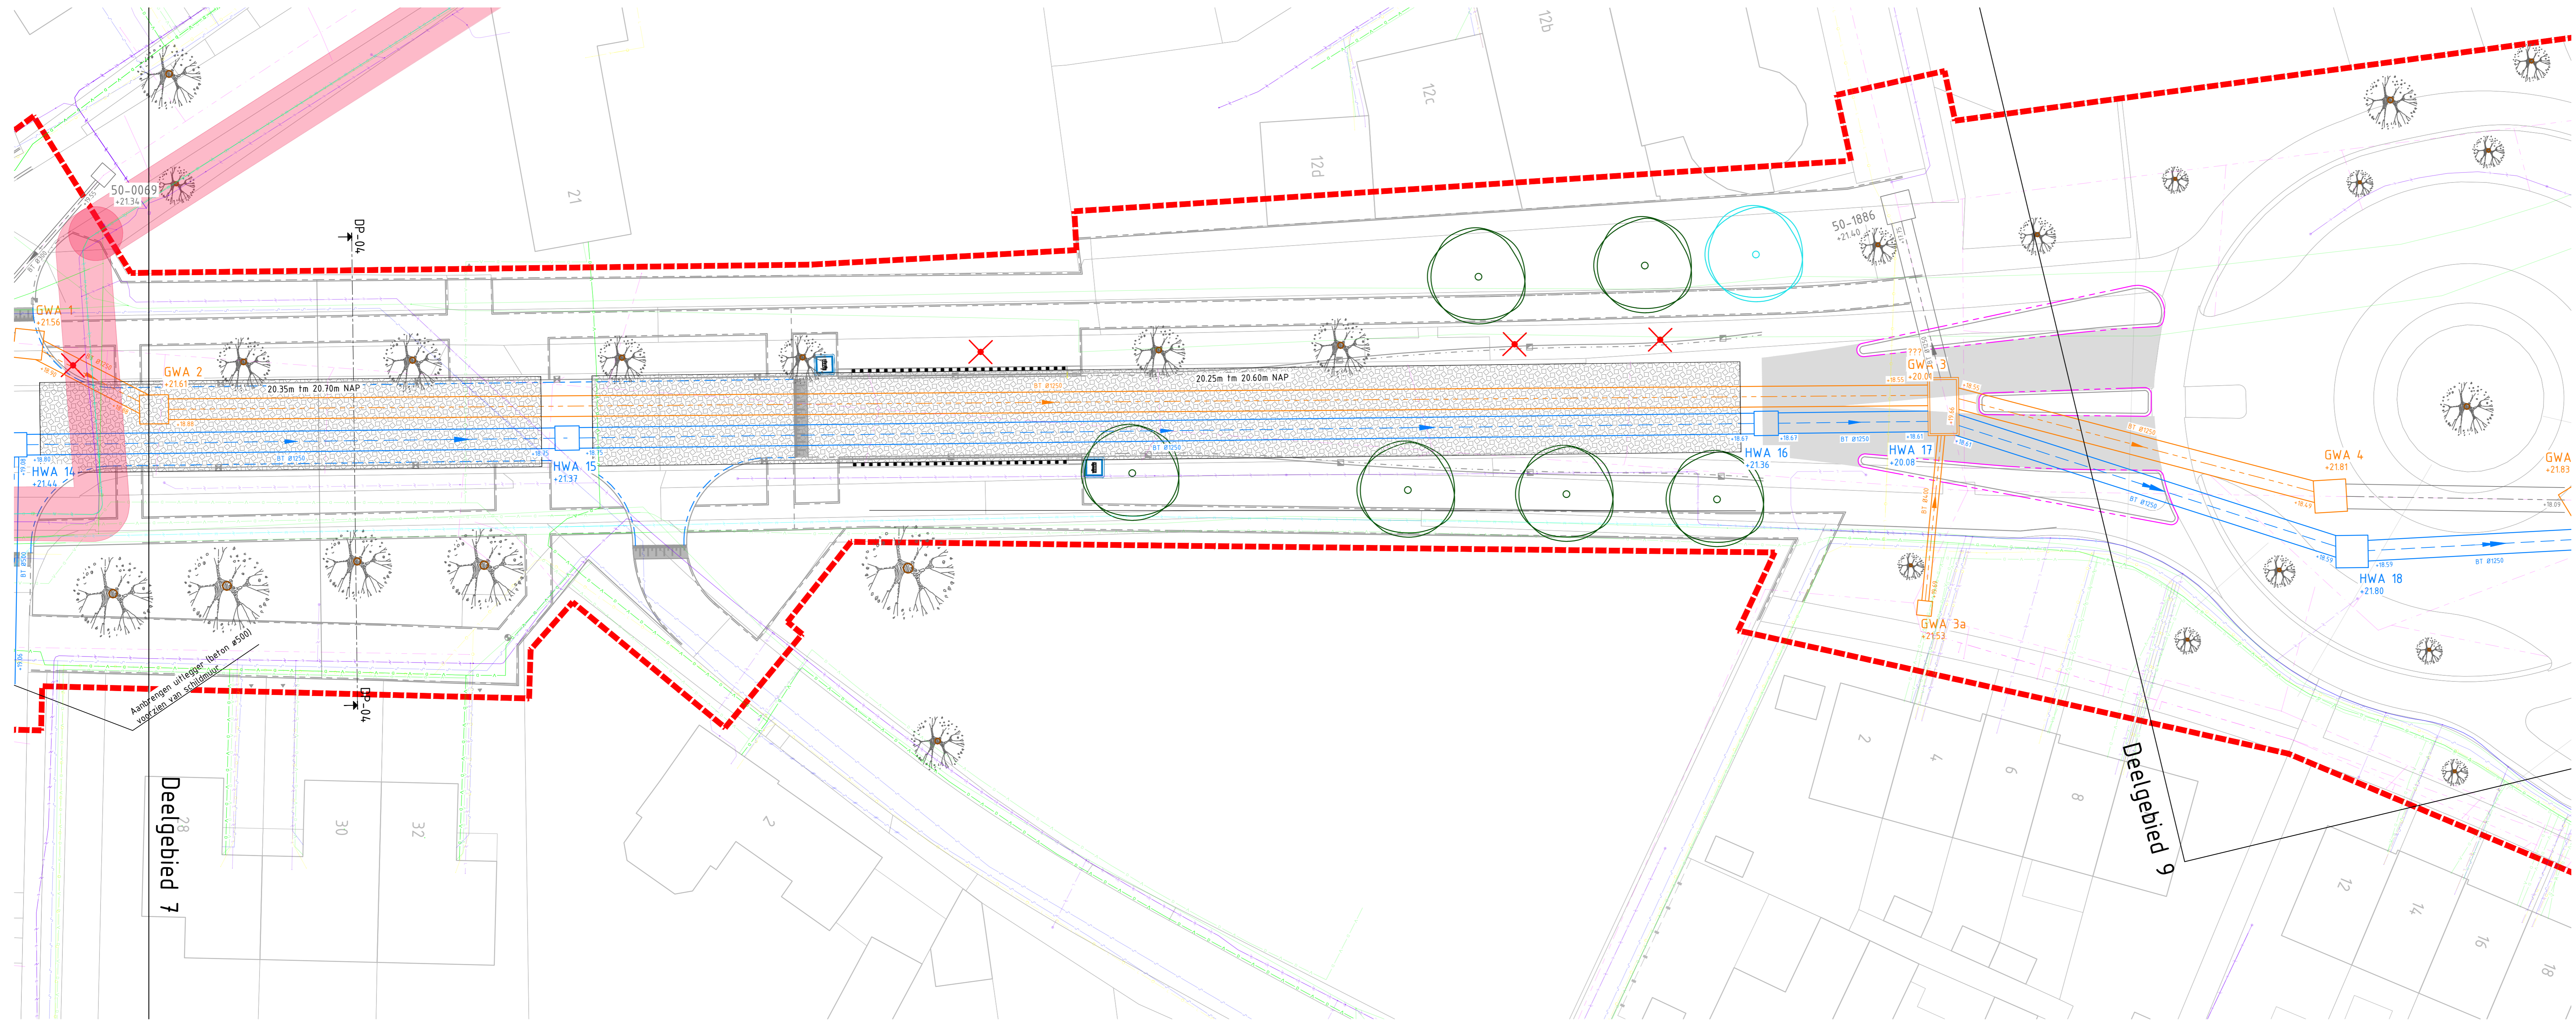

Deelgebied 8
Schaal 1 : 200

LEGENDA	
	HWA 2 +2161 Bestand riool met inspectieput, putnummer, putrandhoogte, b.o.b. materiaal en diameter leiding in m.
	GWA 2 +2161 Gewijzigd rioolleiding met inspectieput, putnummer, putrandhoogte, b.o.b. materiaal en diameter leiding in m.
	HWA 2 +2161 Regewateraansluiting met inspectieput, putnummer, putrandhoogte, b.o.b. materiaal en diameter leiding in m.
	20,65m tm 20,95m NAP Lijkstreek met aandroeghoogtes in o NAP

Referentie bestanden

- TRAV-RHD-ZZ-TN-M2-C-Bovengronds_Ontwerp_Traverse-Noord
- TRAV-RHD-ZZ-XX-M2-C-Proefrigens_Traverse-Noord
- TRAV-RHD-ZZ-XX-M2-C-BG1_20230207
- TRAV-RHD-ZZ-HE-M2-C-Bomen_kappen_beschermen
- TRAV-RHD-ZZ-XX-M2-C-Maafvoering
- TRAV-RHD-ZZ-TN-M2-C-Profielen_BVJ
- TRAV-RHD-WK-TN-M2-C-XX_N_Riolering_200
- TRAV-RHD-ZZ-XX-M2-C-KLIC_20230207
- TRAV-RHD-ZZ-TN-M2-C-Bestands_riolering-200_inclusief_verwijderen
- TRAV-RHD-ZZ-HE-M2-C-Profielen

Bijbehorende documenten

- dd DD-MM-JJJJ
- dd DD-MM-JJJJ

Opmerkingen

- Maten in meters, tenzij anders vermeld.
- Materiaalnamen in millimeters, tenzij anders vermeld.
- Hoogtepunten in meters i.o.v. N.A.P., tenzij anders vermeld.
- Diameters in millimeters, tenzij anders vermeld.
- Coördinaten in meters i.o.v. Rijksdriehoeksstelsel.
- Hoeken in graden (GSD°).
- Ligging labels en leidingen indicatief weergegeven, exacte ligging bepalen d.m.v. het graven van proefstauwen.

Schaal 1:200


Gemeente Waalre

project
Traverse Noord

voorstudie
Riolering -2-

documentatie
Definitief

documentnummer
1.0

documentversie
1.0

documentdatum
20-03-2024

documenttype
TRAV-RHD-WK-TN-DR-C-23001

