


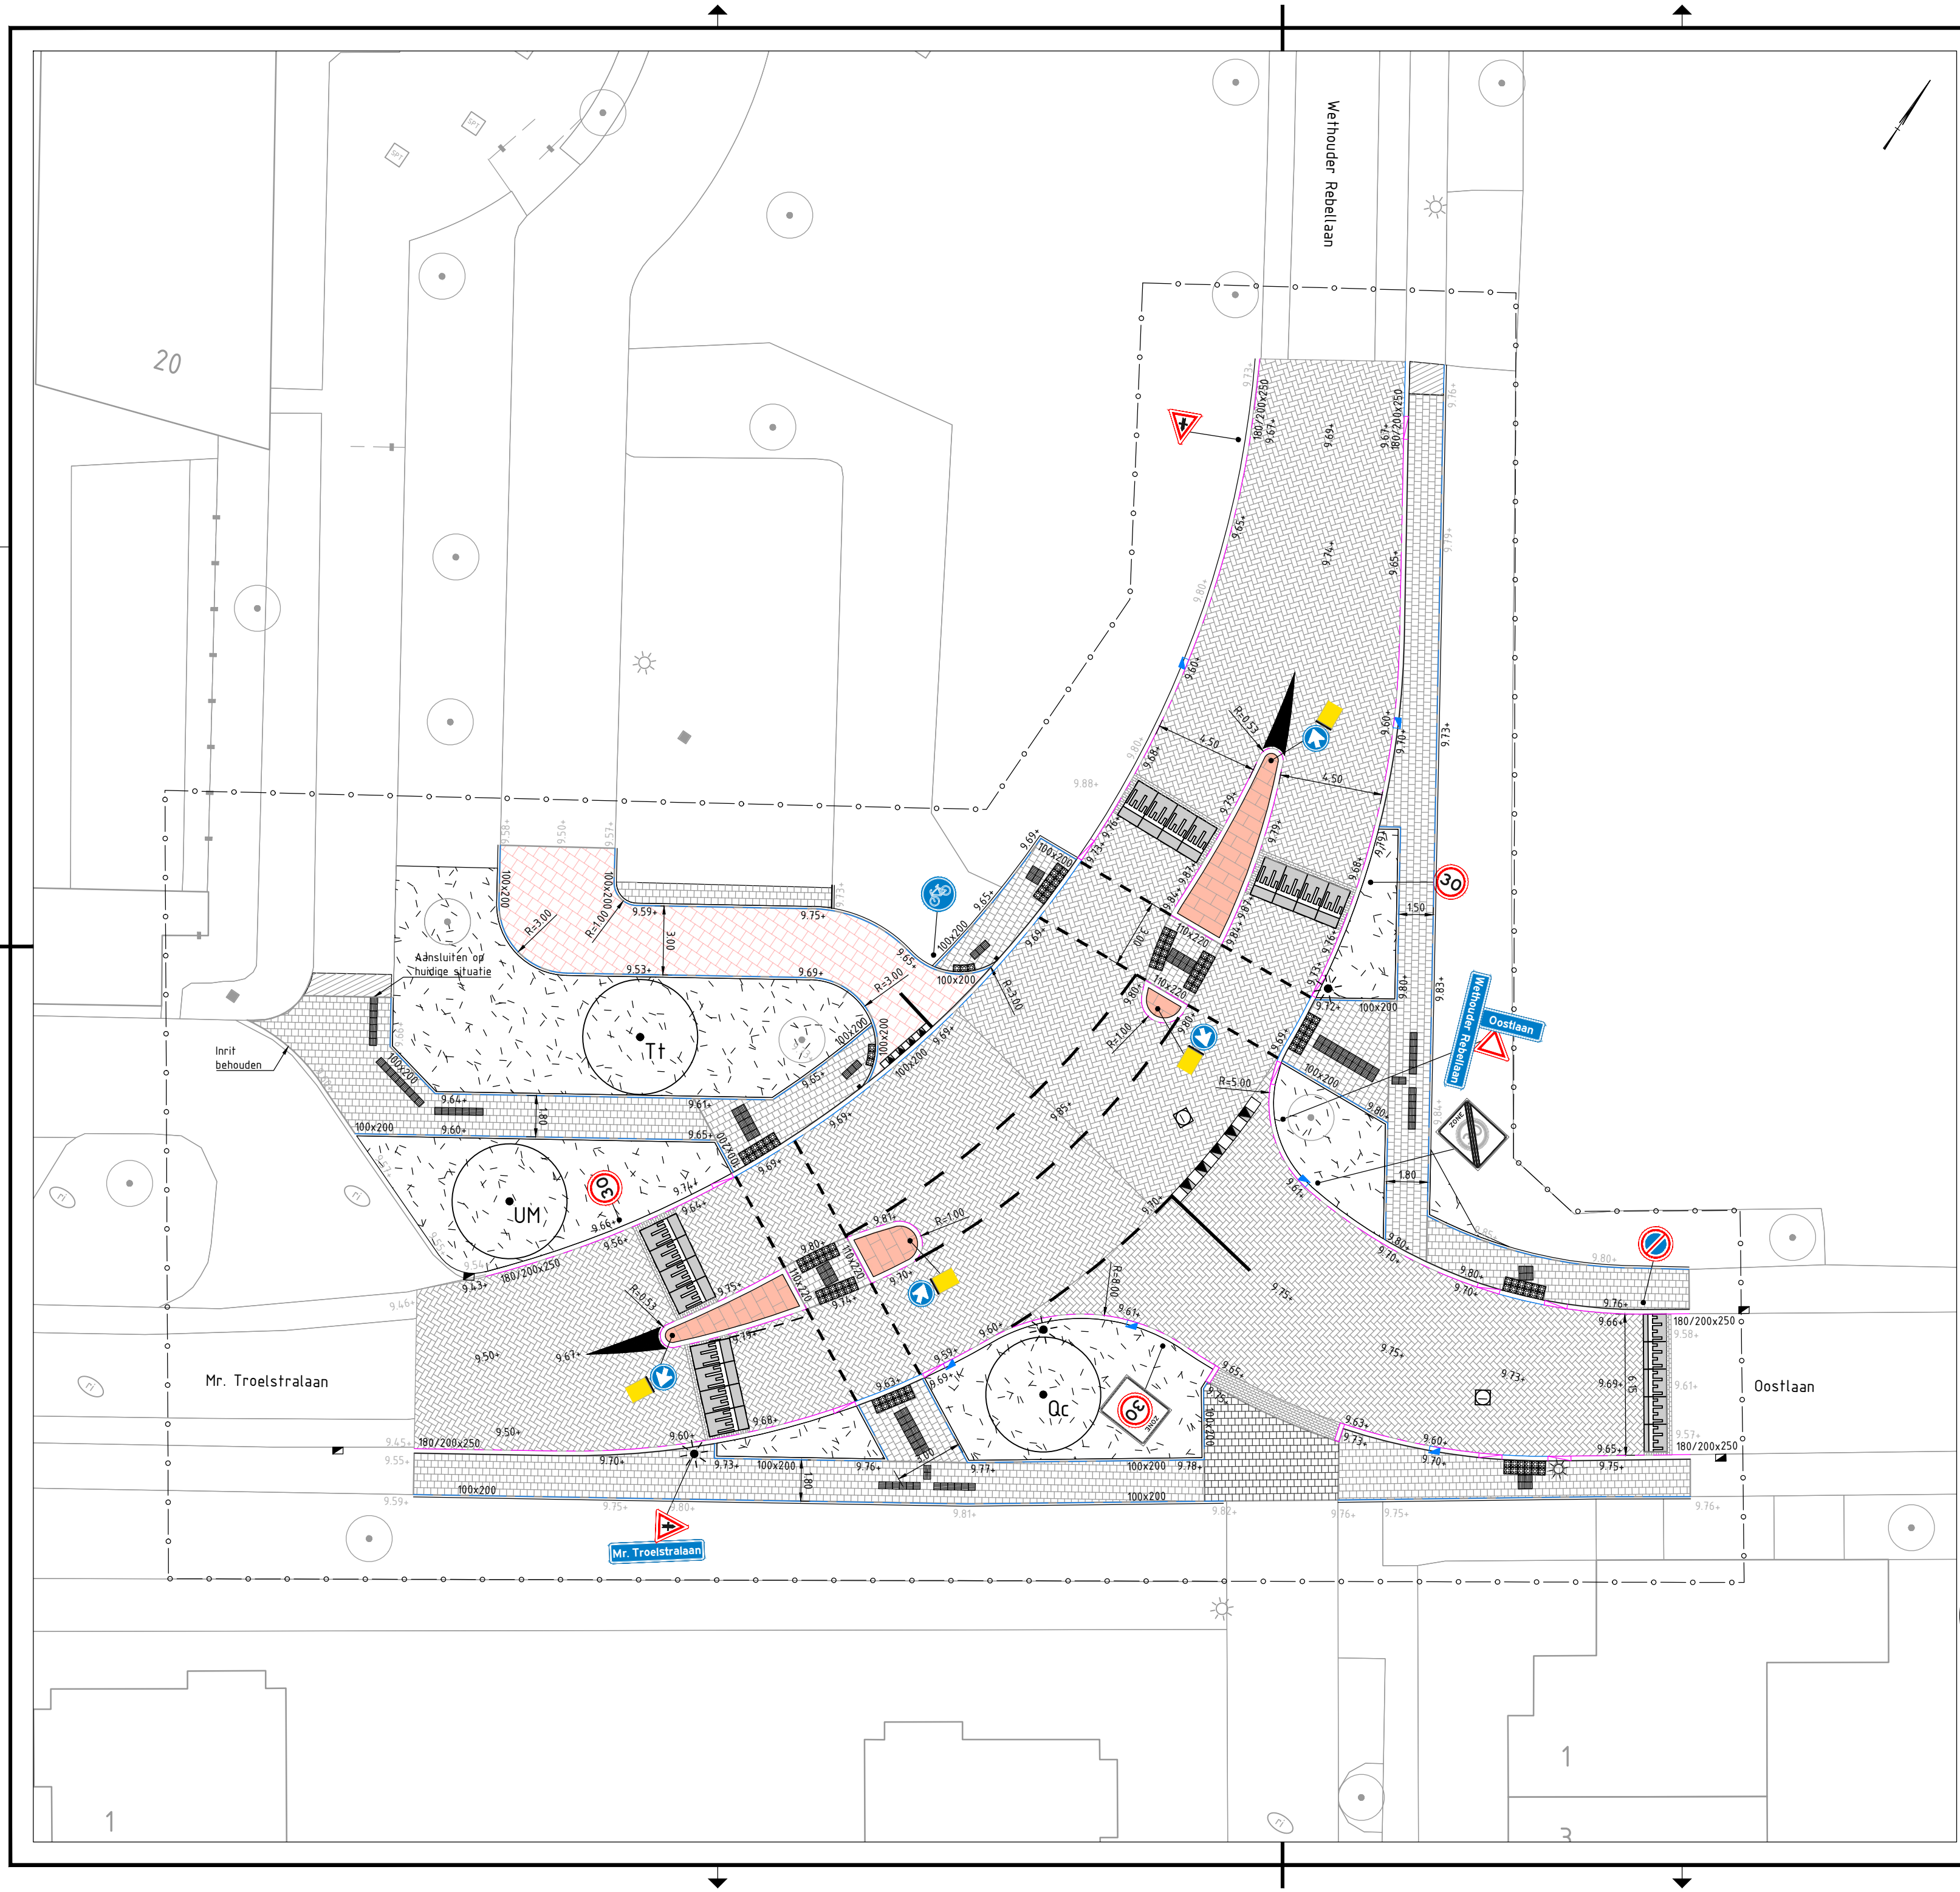

Verklaring

	Werkgrens		Drempel, sinus 8 1750x1000 mm
	Trottoirband 180/200x250 mm stellen in specie		Drempel, sinus 8 1000x1200 mm
	Trottoirband RWS 110x220x250 mm stellen in specie		Voorrangsdrischoek tegel 500x500x95 mm
	Gazonband 100x200 mm		Waarschuwingstegel wit, noppen, 300x300x65 mm
	Opsluitband 200x200 mm		Geleidetegels wit, 4 ribbels, 300x300x64 mm
	Opsluitband 100x200 mm		0.5-0.5 kanalisatiestreek, betonstraatsteen, kleur wit
	Verloopband		1.0-1.0 streep, betonstraatsteen, kleur wit
	Inritperronband 180x200x200		Puntmarkering, betonstraatsteen, kleur wit
	Betonstraatsteen, keifmaat, keperverband, kleur: grijs		Diamantkoppaal
	2 Streks, betonstraatsteen, keifmaat, keperverband, kleur: grijs		Nieuwe putdeksel op hoogte stellen
	Betontegels 300x300x45 mm, halfsteensverband		Bestaande trottoir kolk verplaatsen
	Betontegels 300x300x60 mm, halfsteensverband		Bestaande trottoir kolk
	Betonstraatsteen, keifmaat, dubbel, kleur: rood		Bestaande lichtmast
	Betonstraatsteen, keifmaat, halfsteensverband, kleur: grijs		Nieuwe lichtmast
	Printbeton 120 mm dik, tonrond met dikformaat motief kleur: rood, RAL 3004		Aanvullen indien nodig en inzaaien berm
	Herstraten met bestaand materiaal		
	Bomen		
	TT = Tilia tomentosa	maat	30-35
	UM = Ulmus 'Morton Glossy'		25-30
	Qc = Quercus cerris 'Marvellous'		20-25