


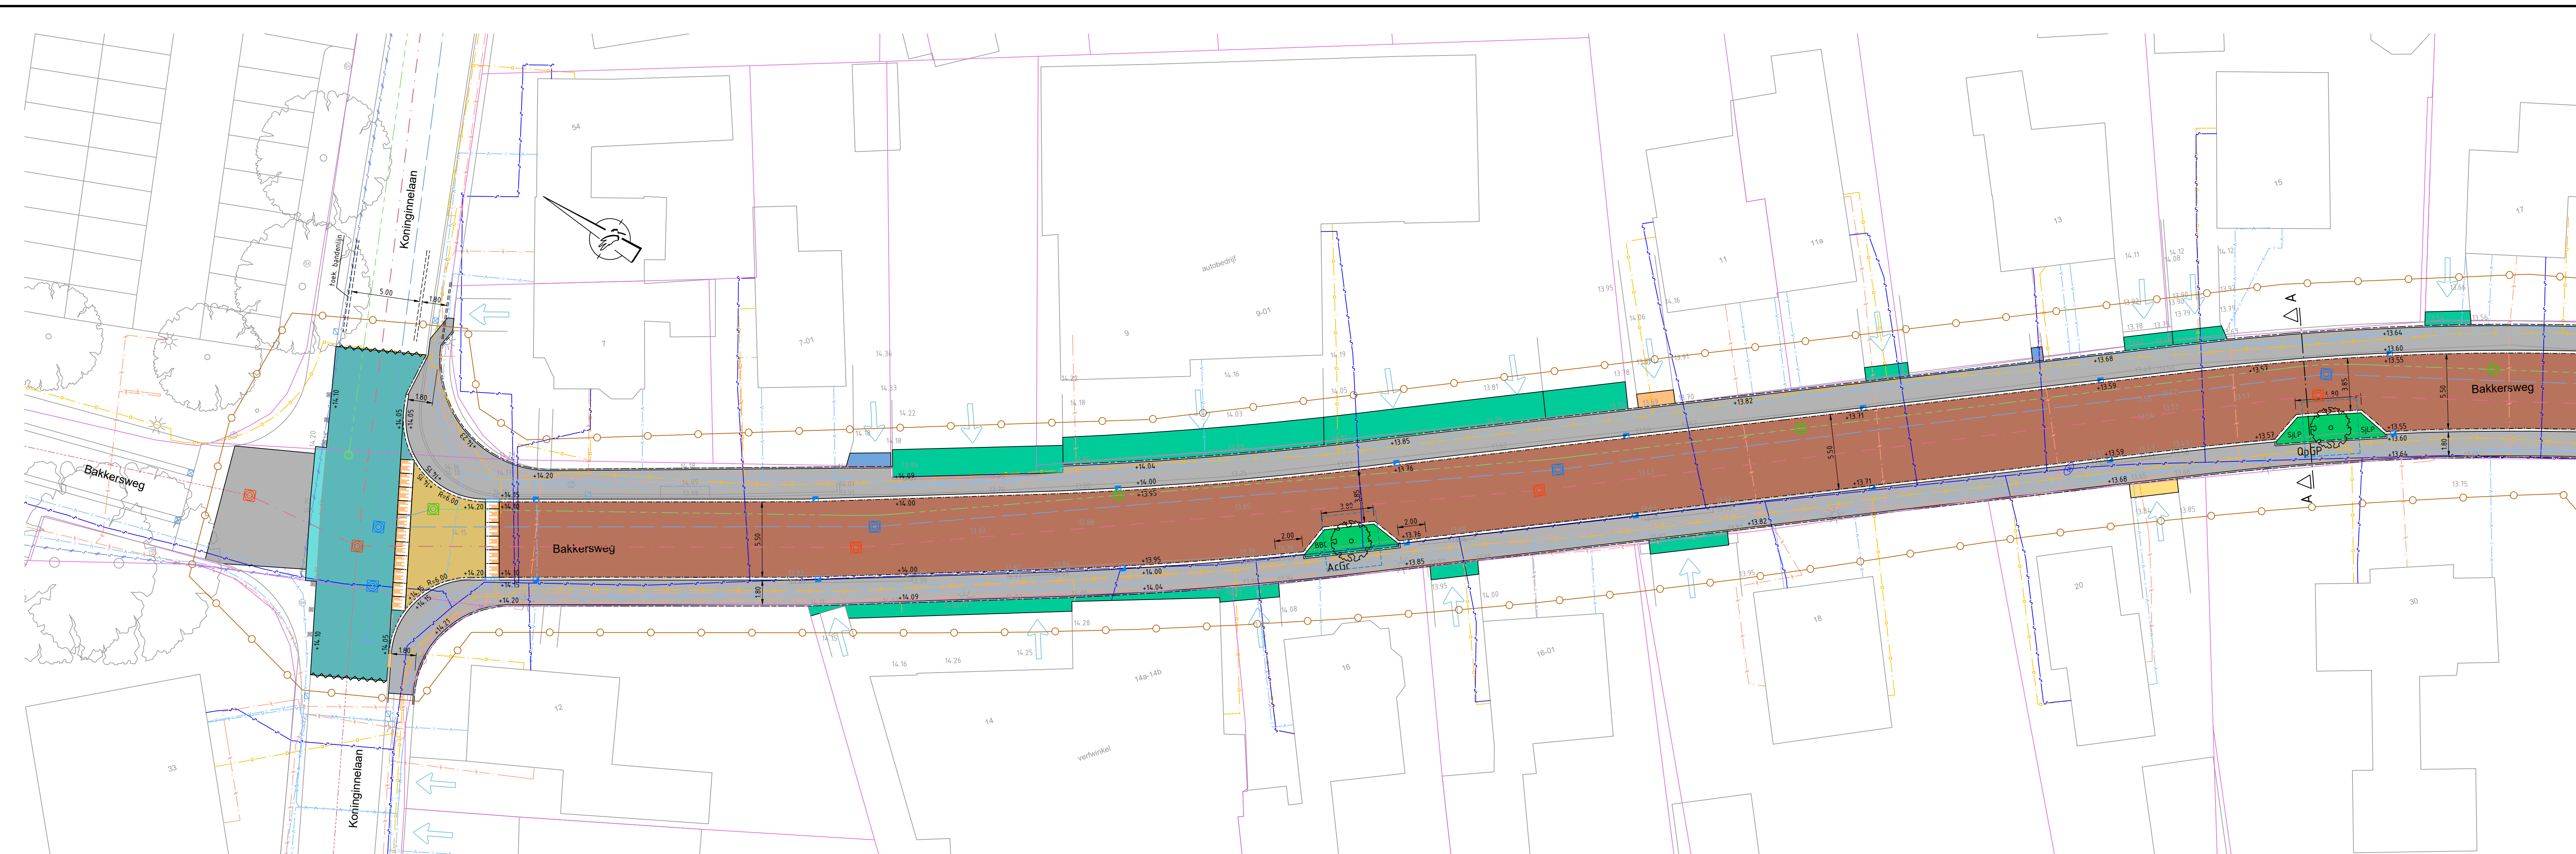


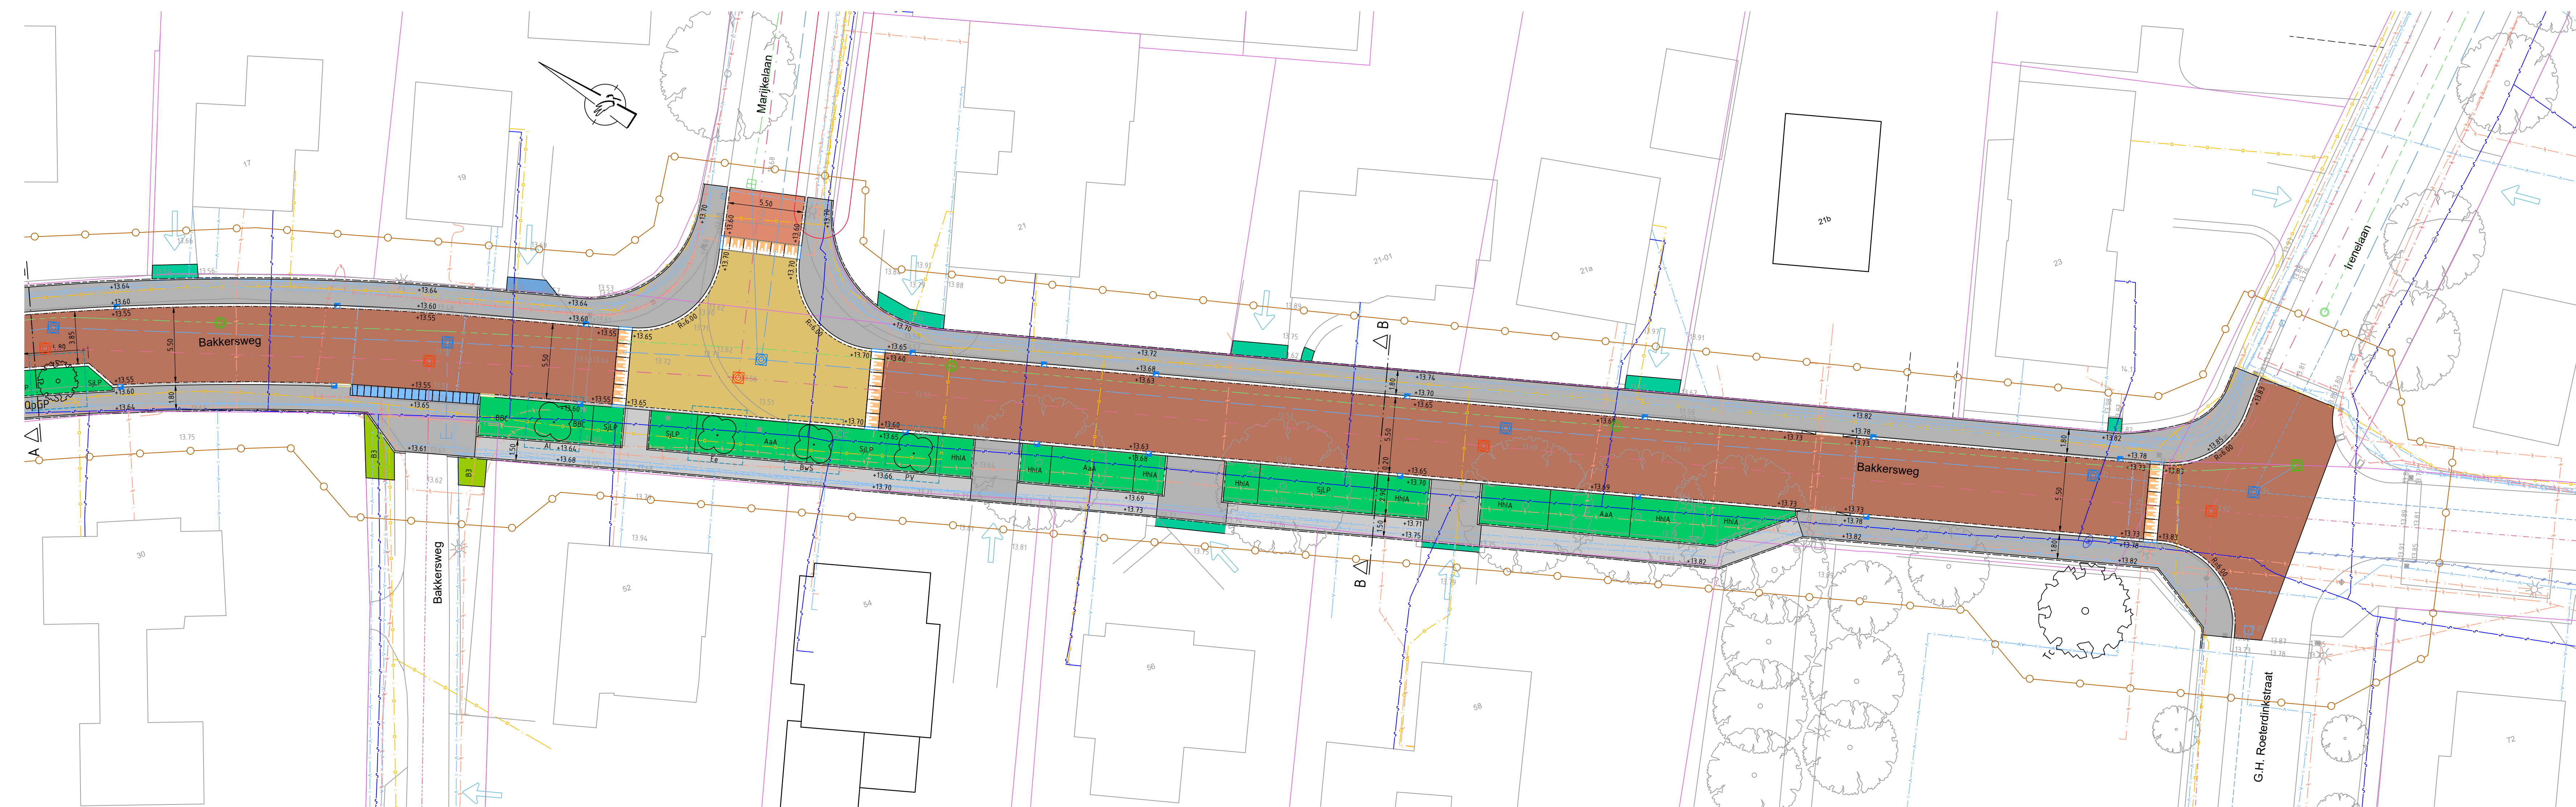

- Legenda bestaande situatie**
- situatie bestaand
  - perceelgrens
  - wegmedelijn: schapeblok resp. betonnen, kunststof damantkoppaai en paddenstoel (wegwijzer)
  - wegmedelijn: zijbaan resp. verkeersbord, straatnaambord, afvalbak (bordenpost) en lichtmast
  - bestaande (gemeen) verhardingshoogte in m t.o.v. NAP
  - boom
  - bestaande trottoirkoek (180-200) beton/gelizer resp. straatkoek kunststof/gelizer
  - riol. vijverval (bval) met inspectieput
  - riol. vijverval (gval) met inspectieput
  - riol. vijverval (vval) met inspectieput
  - datatransport
  - laagspanning met transformatorruimte
  - laagspanning transformatorruimte, nieuw aan te brengen
  - midspanning met transformatorruimte
  - midspanning transformatorruimte, nieuw aan te brengen
  - gas lage druk
  - water met brandkraan
  - waterleiding, nieuw aan te brengen
  - waterleiding vervallen (te verwijderen)

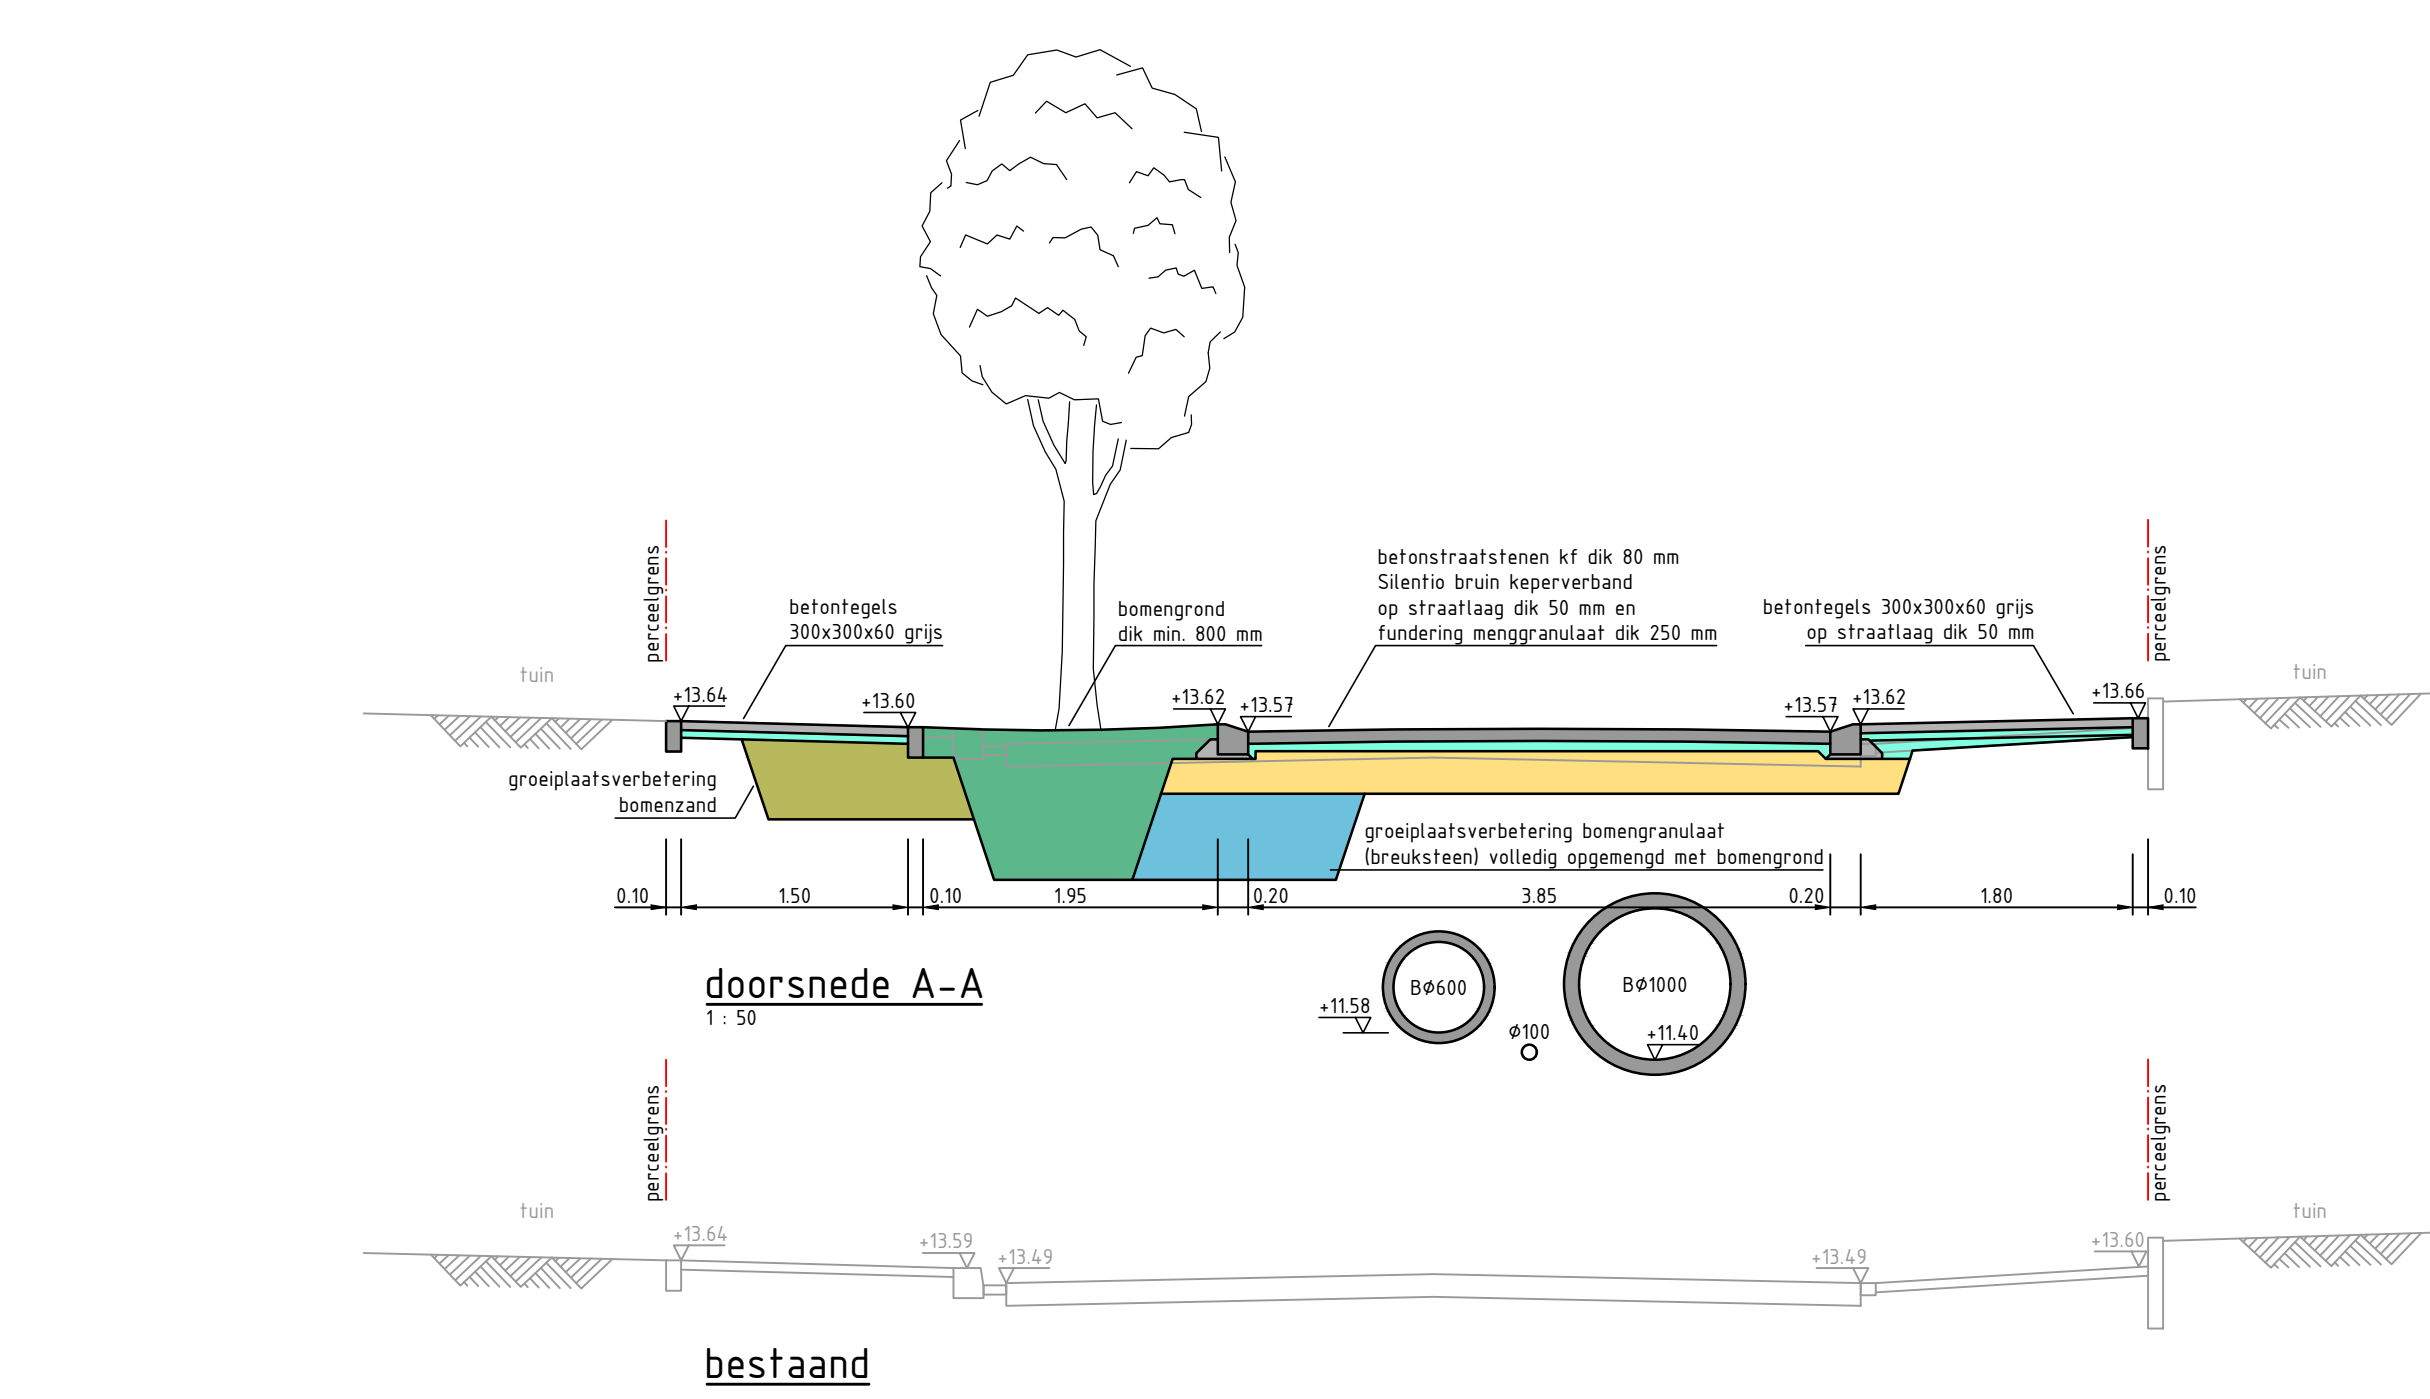

- Legenda nieuwe situatie**
- rijweg, straatbakstenen of roodbruin, keperverband (hergebruikt)
  - rijweg en plateau, betonstraatstenen, kt (Bakens bruin 330 (Strijk Verw), keperverband (ideals hergebruikt)
  - plateau, betonstraatstenen, kt (Bakens terra 650 (Strijk Verw), keperverband
  - rijweg, betonstraatstenen, kt grjs, blokverband (rijdelijke verharding)
  - plateauehaling, betonstraatstenen, of grjs, halfsteensverband (hergebruikt)
  - trottoir, betongegels 300 x 300 x 45, grjs, halfsteensverband in strootlagen
  - trottoir, betongegels 300 x 300 x 60, grjs, halfsteensverband in strootlagen
  - uitweg particulier, straatbakstenen, diverse formaten en verbanden (herstraten)
  - uitweg particulier, betonstraatstenen, diverse formaten en verbanden (herstraten)
  - uitweg particulier, betongegels, diverse formaten en verbanden (herstraten)
  - uitweg particulier, grind, heprofielen
  - beem, baringsmangel, Advanta type B3 Highway 3 Linagran
  - plantsoen, vaste planten met soortsaanduiding
  - prefab beton drempelconstructie met straatsteentel afmeting 80 x 1000 x 1000 dk 120-200 (n.p. pasteniet 1000 x 500) (p.v. Irenelaan hergebruikt)
  - inriolband 180/200-400 x 500 x 250 (aansluiting zijstraat op rijweg)
  - opsluitband 100 x 200, grjs
  - opsluitband 120 x 250, grjs
  - opsluitband 200 x 200, grjs (bochtband 200 x 250)
  - trottoirband 50/200 x 200, grjs
  - trottoirband 180/200 x 200, grjs
  - trottoirband verloopband grjs, 180/200x250-200x200 resp. 50/200x200-180/200x250 en 50/200x200-200x200
  - inriolverloopband 50/200 x 200, grjs links, midden en rechts
  - putafdekking, g.s. putrand met dakstel vwa resp. hwa en drain (type RB-3223-VB-VEP80 (TBS) e.g.), op hoogte stellen op in eerder stadium aangebrachte inspectieput beton
  - putafdekking, g.s. dakstel op betonnen drain (type 14/12 (Nering Biegel) e.g.), op hoogte stellen op in eerder stadium aangebrachte inspectieput kunststof ø 315
  - trottoirkoek beton/gelizer (afdekband) (type GNR ØØØ (Nering Biegel), aansluiten op bestaande koksleiding (indien aanwezig) of bestaand hwa-riol)
  - nieuwe verhardingshoogte in m t.o.v. NAP
  - BvS
  - OpGP
  - Tc
  - boom te grootte met soortsaanduiding (zie plantijst) in groeiplaatsverbetering, boomgranaal (breuksteen) volledig opgenomen met boomgrond, tot 0.15 m boven GNG, vakgrootte ca. 3.00 x 3.00 m, max. 1.00 m diep
  - boom 2e/3e grootte met soortsaanduiding (zie plantijst) in groeiplaatsverbetering, boomgranaal (breuksteen) volledig opgenomen met boomgrond, tot 0.15 m boven GNG, vakgrootte ca. 3.05 x 3.00 m, max. 1.00 m diep
  - boom te grootte met soortsaanduiding
  - projectgrens
  - zagen asfalt, rijweg gemiddeld dk 180

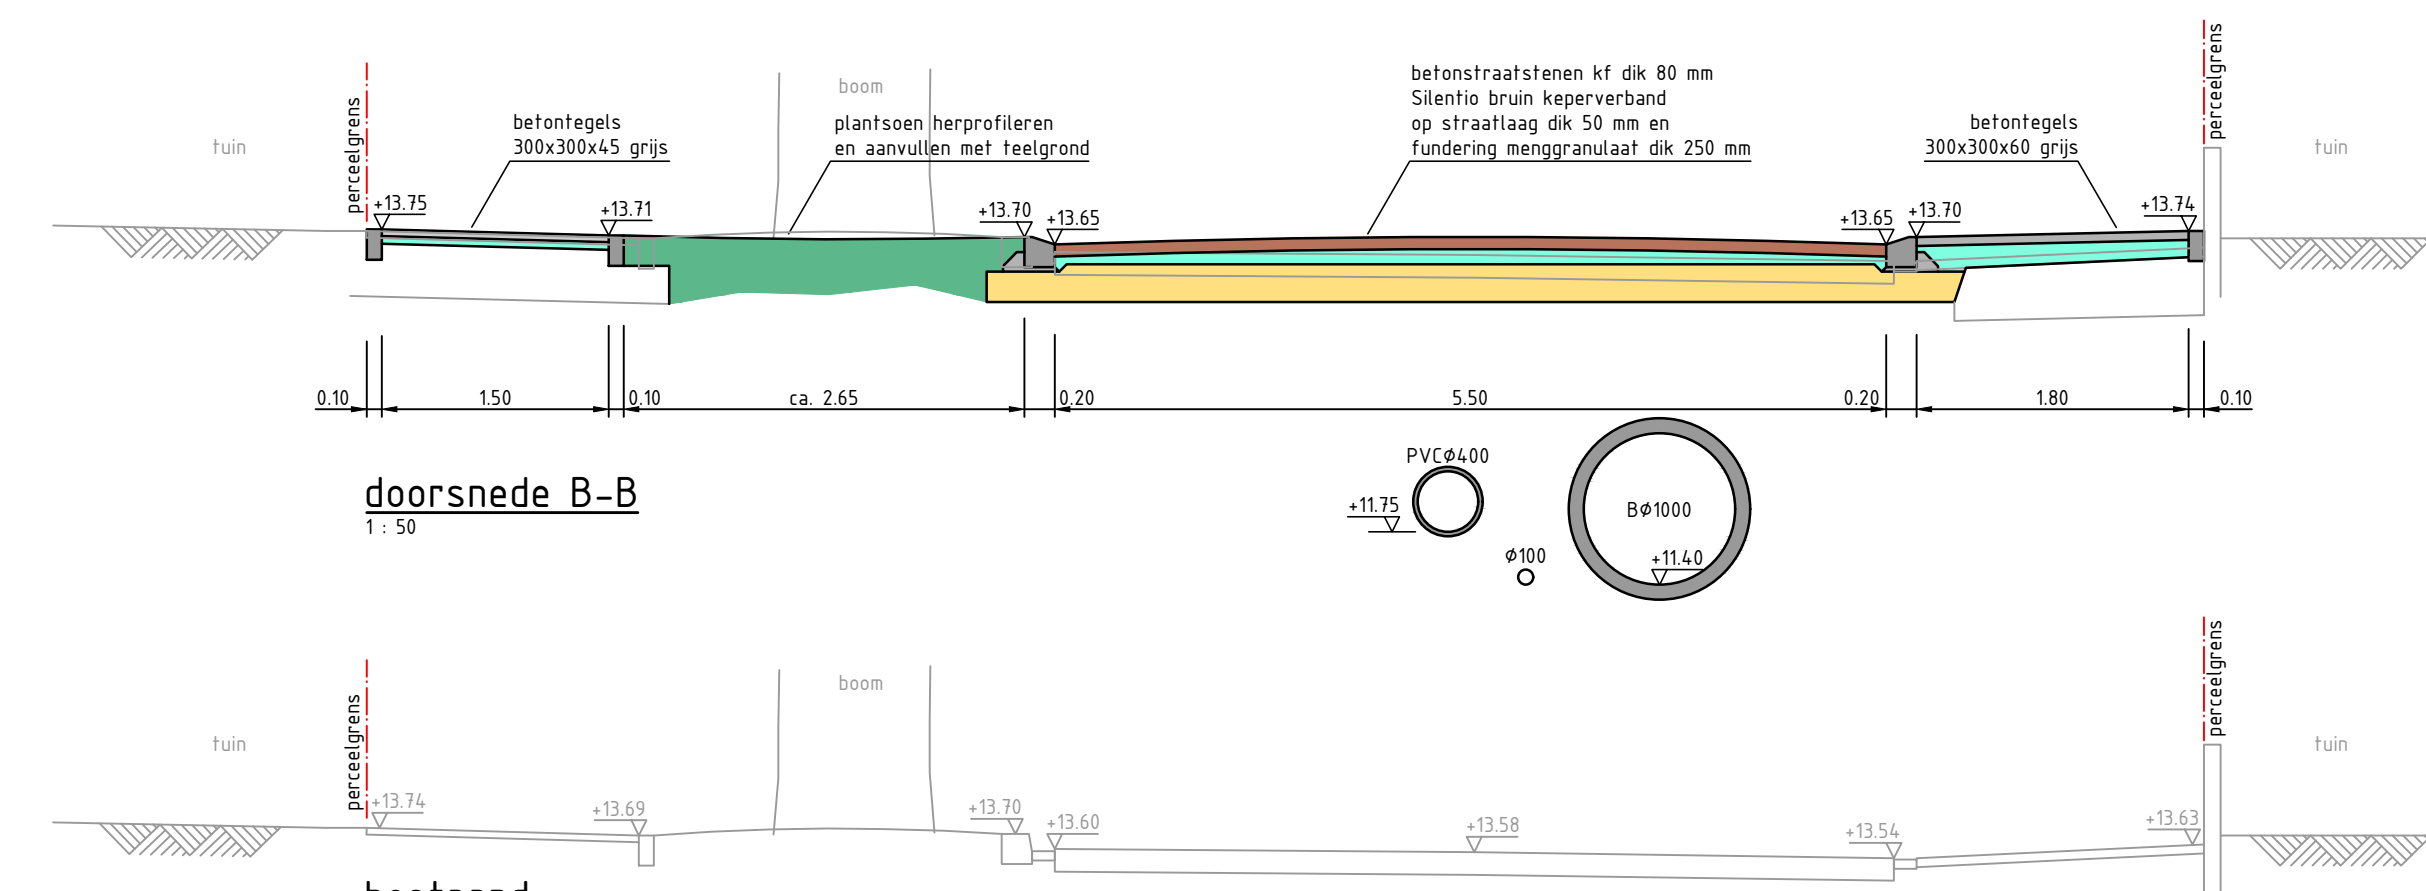

| Plantijst              |                                    |                       |       |                    |
|------------------------|------------------------------------|-----------------------|-------|--------------------|
| Wetenschappelijke naam |                                    |                       |       |                    |
| Nederlandse naam       |                                    |                       |       |                    |
| Maat                   |                                    |                       |       |                    |
| Grootte Toelichting    |                                    |                       |       |                    |
| <b>Beem</b>            |                                    |                       |       |                    |
| ACG                    | Aster Campanula 'Green column'     | verdelend             | 18-20 | 2e                 |
| OpGP                   | Quercus pedunculata 'Green Pillar' | noorsuik (zuiveler)   | 18-20 | 2e/3e              |
| Tc                     | Tilia cordata                      | hartsteligde linde    | 18-20 | 3e                 |
| <b>Heesters</b>        |                                    |                       |       |                    |
| Al                     | Aster spicata 'Lanarkia'           | breitvelboom          |       |                    |
| BvS                    | Buddleia x serotiana 'Sungold'     | vinderstruik          |       |                    |
| Ee                     | Eurostaphys europaea               | vlide kardinaalstruik |       |                    |
| PV                     | Philadelphus 'Vergil'              | boomstruik            |       |                    |
| <b>Sluiterplanten</b>  |                                    |                       |       |                    |
| Ash                    | Aster ageratoides 'Asher'          | berfsluiter           | PS    | 5 47/62 vinderband |
| BBC                    | Buddleia 'Blue Chip'               | vinderstruik          | PS    | 5 47/62 vinderband |
| HMA                    | Hedera helix 'Harp Arboriscent'    | struiksluiter         | 40/50 | 4 47/62 vinderband |
| SAP                    | Sorbus japonica 'Little Princess'  | sluiterstruik         | PS    | 5 47/62 vinderband |

**Voortuizen**  
Bakkersweg (Koninginnelaan-Irenelaan)  
Integraal onderhoud wegen, riolering e.a.  
Verharding en Groen Definitief Ontwerp

gemeente  
**Barneveld**

**Realisatie**

Gekend: WS  
Schaal: 1:200 / 1:50  
Tekeningnummer: C-73413-003  
Filaam: C-73413-003\_Bakkersweg\_Verharding\_28Jul2025.dwg

Datum: 28 juli 2025  
Formaat: A0  
Status: Definitief  
Versie: