



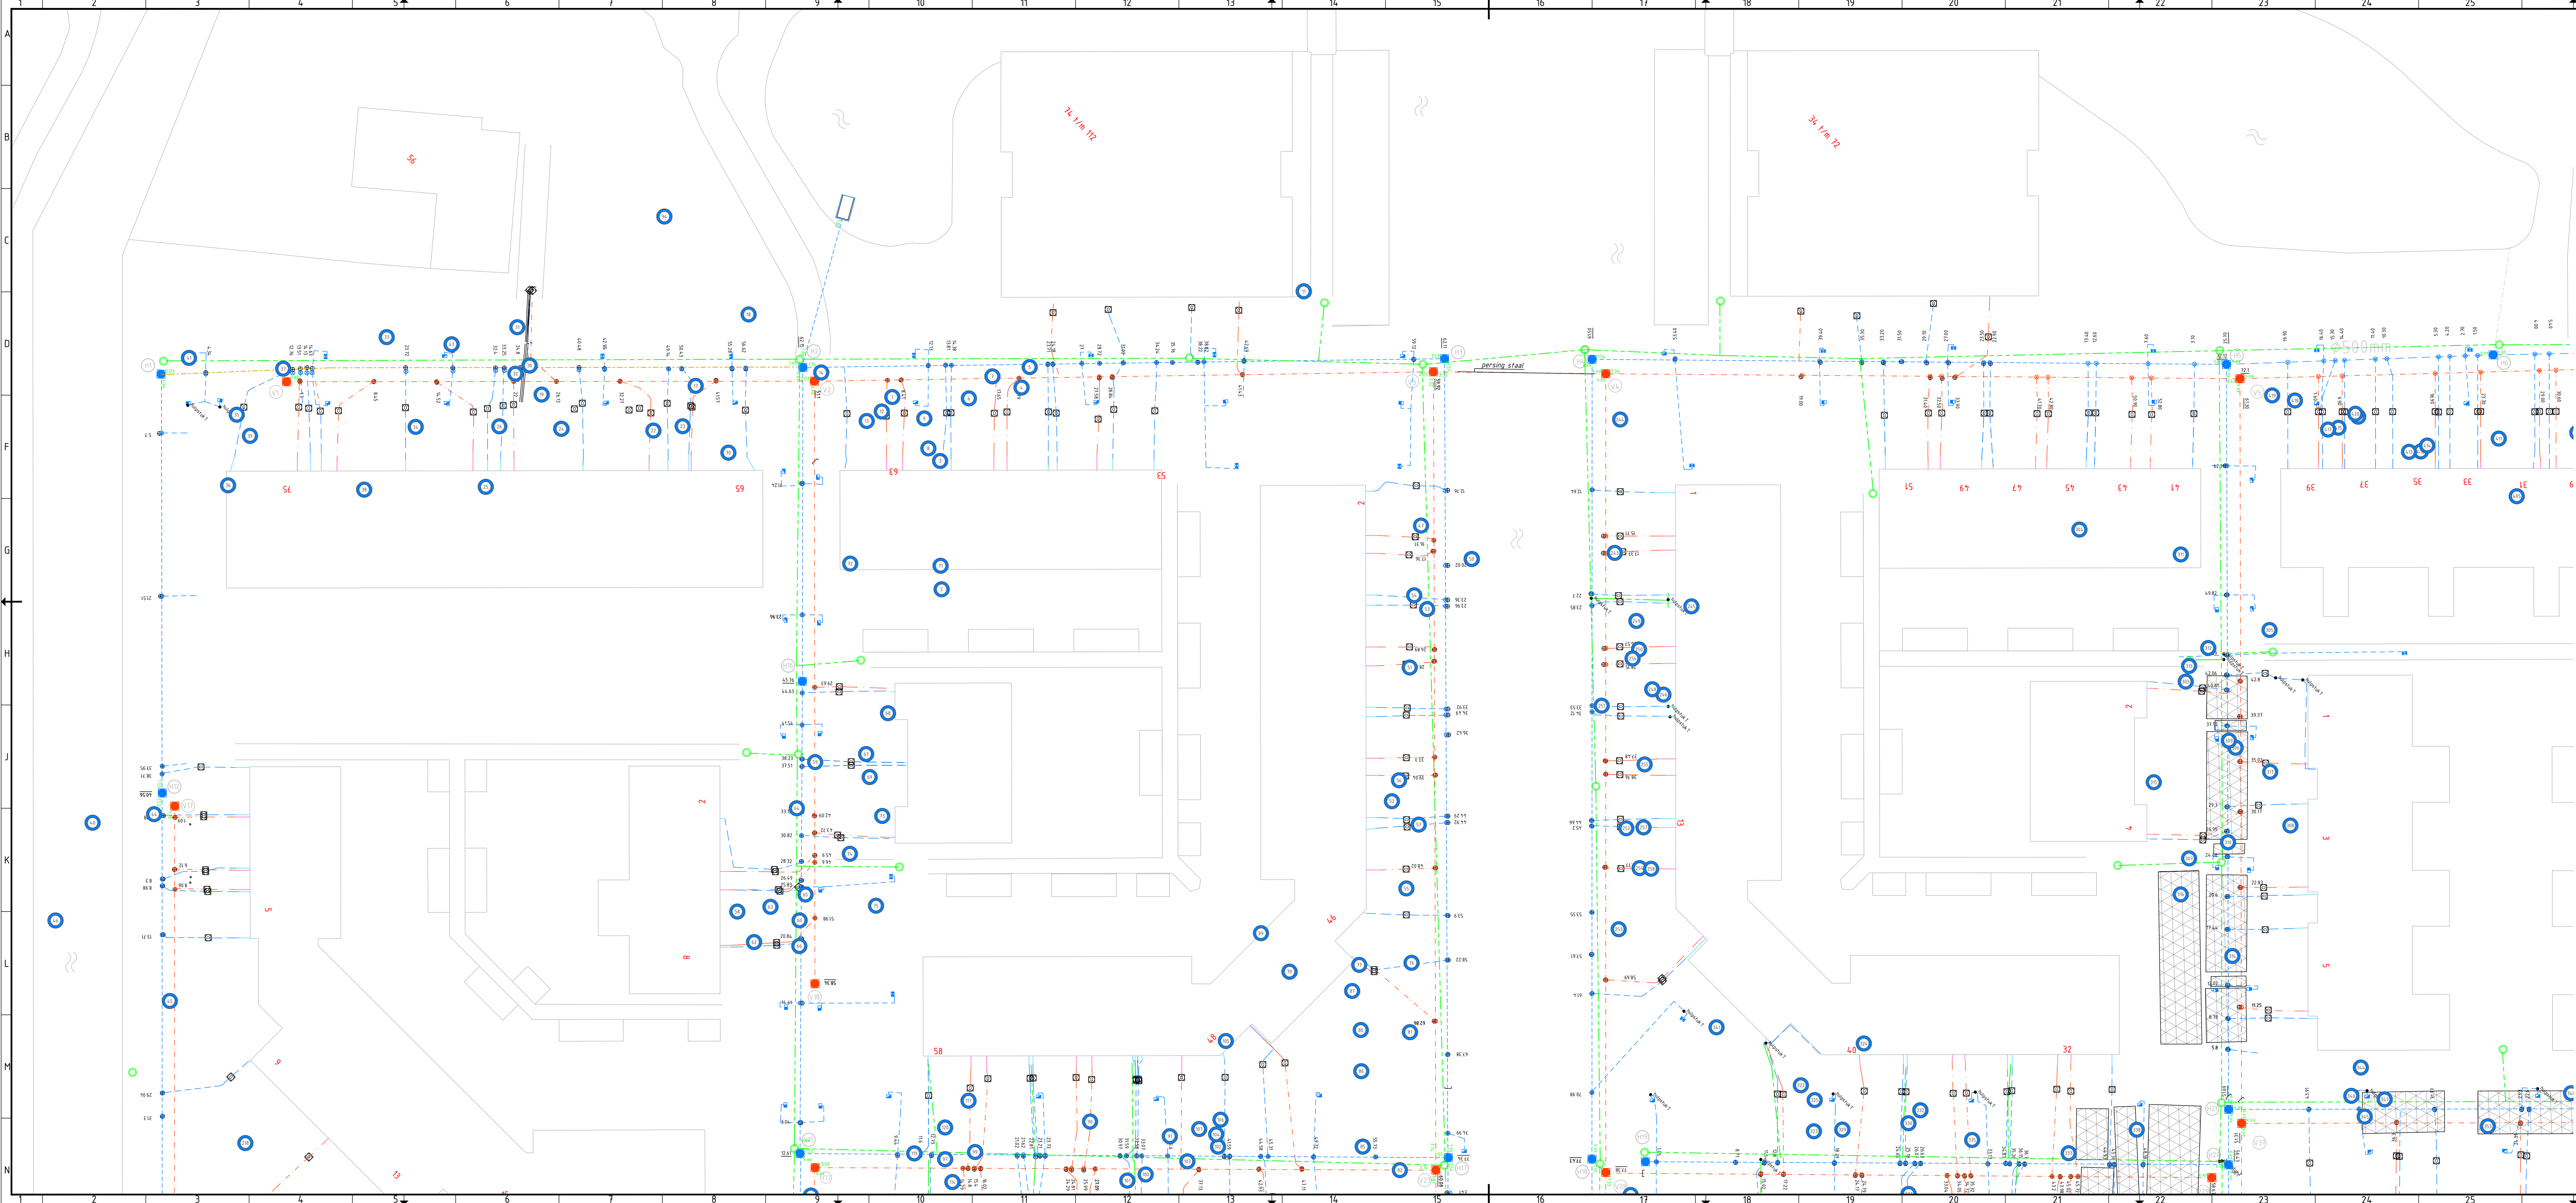


- Legenda**
- HWA-leiding PVC Ø315mm (tenzij anders aangegeven)
met putnummer, b.o.b.-hoogte in meters t.o.v. N.A.P.
 - Huisaansluiting HWA PVC 160 mm
 - VWA-leiding PVC Ø315mm met putnummer, b.o.b.-hoogte in meters t.o.v. N.A.P.
 - Huisaansluiting VWA PVC 160 mm
 - Persleiding ca. -100 M-MV
 - HWA-dukerleiding PVC Ø630mm met putnummer, b.o.b.-hoogte in meters t.o.v. N.A.P.
 - Drainage 80mm BK -135m, met put
 - VWA-inspectieput
 - Betonput
 - 39.72 HWA-inlaat plaatsen
 - 35.08 VWA-inlaat plaatsen
 - HWA-leiding PVC Ø315mm (flex)
 - VWA-leiding PVC Ø315mm (flex)
 - HWA en VWA-hulpstuk
 - Kolk RWS
 - Straatkolk 450x200 mm
 - Trottoirkolk
 - Verharding fundering
 - Uitstroombak

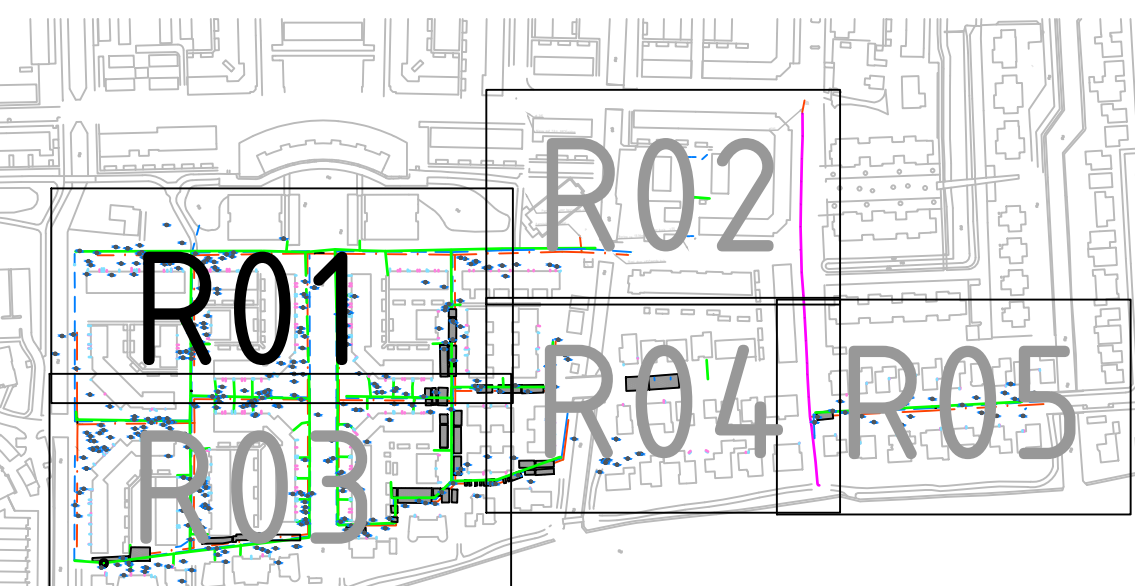

Plot datum: 19-2-2018


Opmerking
Maten in meters, tenzij anders vermeld
Peilmaten in meters t.o.v. N.A.P.

nr.		omschrijving wijziging		datum		perso	
1	eerste uitgave						
KWS		VolkerWessels		Opdrachtgever		Akkoord opdrachtgever	
Gemeente Leidschendam-Voorburg		Project		Par. d.d.		Par. d.d.	
Rietvink		Onderdeel		In		Blaadn. bladnr.	
revisie riool		Formaat		A4		Schaal	
1:1000		1:1000		1:1000		1:1000	
Geleend		C.J. Klei		Par. d.d.		Werknummer	
Gecontroleerd		Par. d.d.		Calculatienummer		6167410	
Vrijgegeven		Par. d.d.		Besteknummer			
Status		REV		Versie		0.3	
		Platdatum		19-2-2018 (08:59:33)		Bestand	
		KWS Infra		De verbindende factor		6167410 R01-R05 v 0.33 revisie riool	

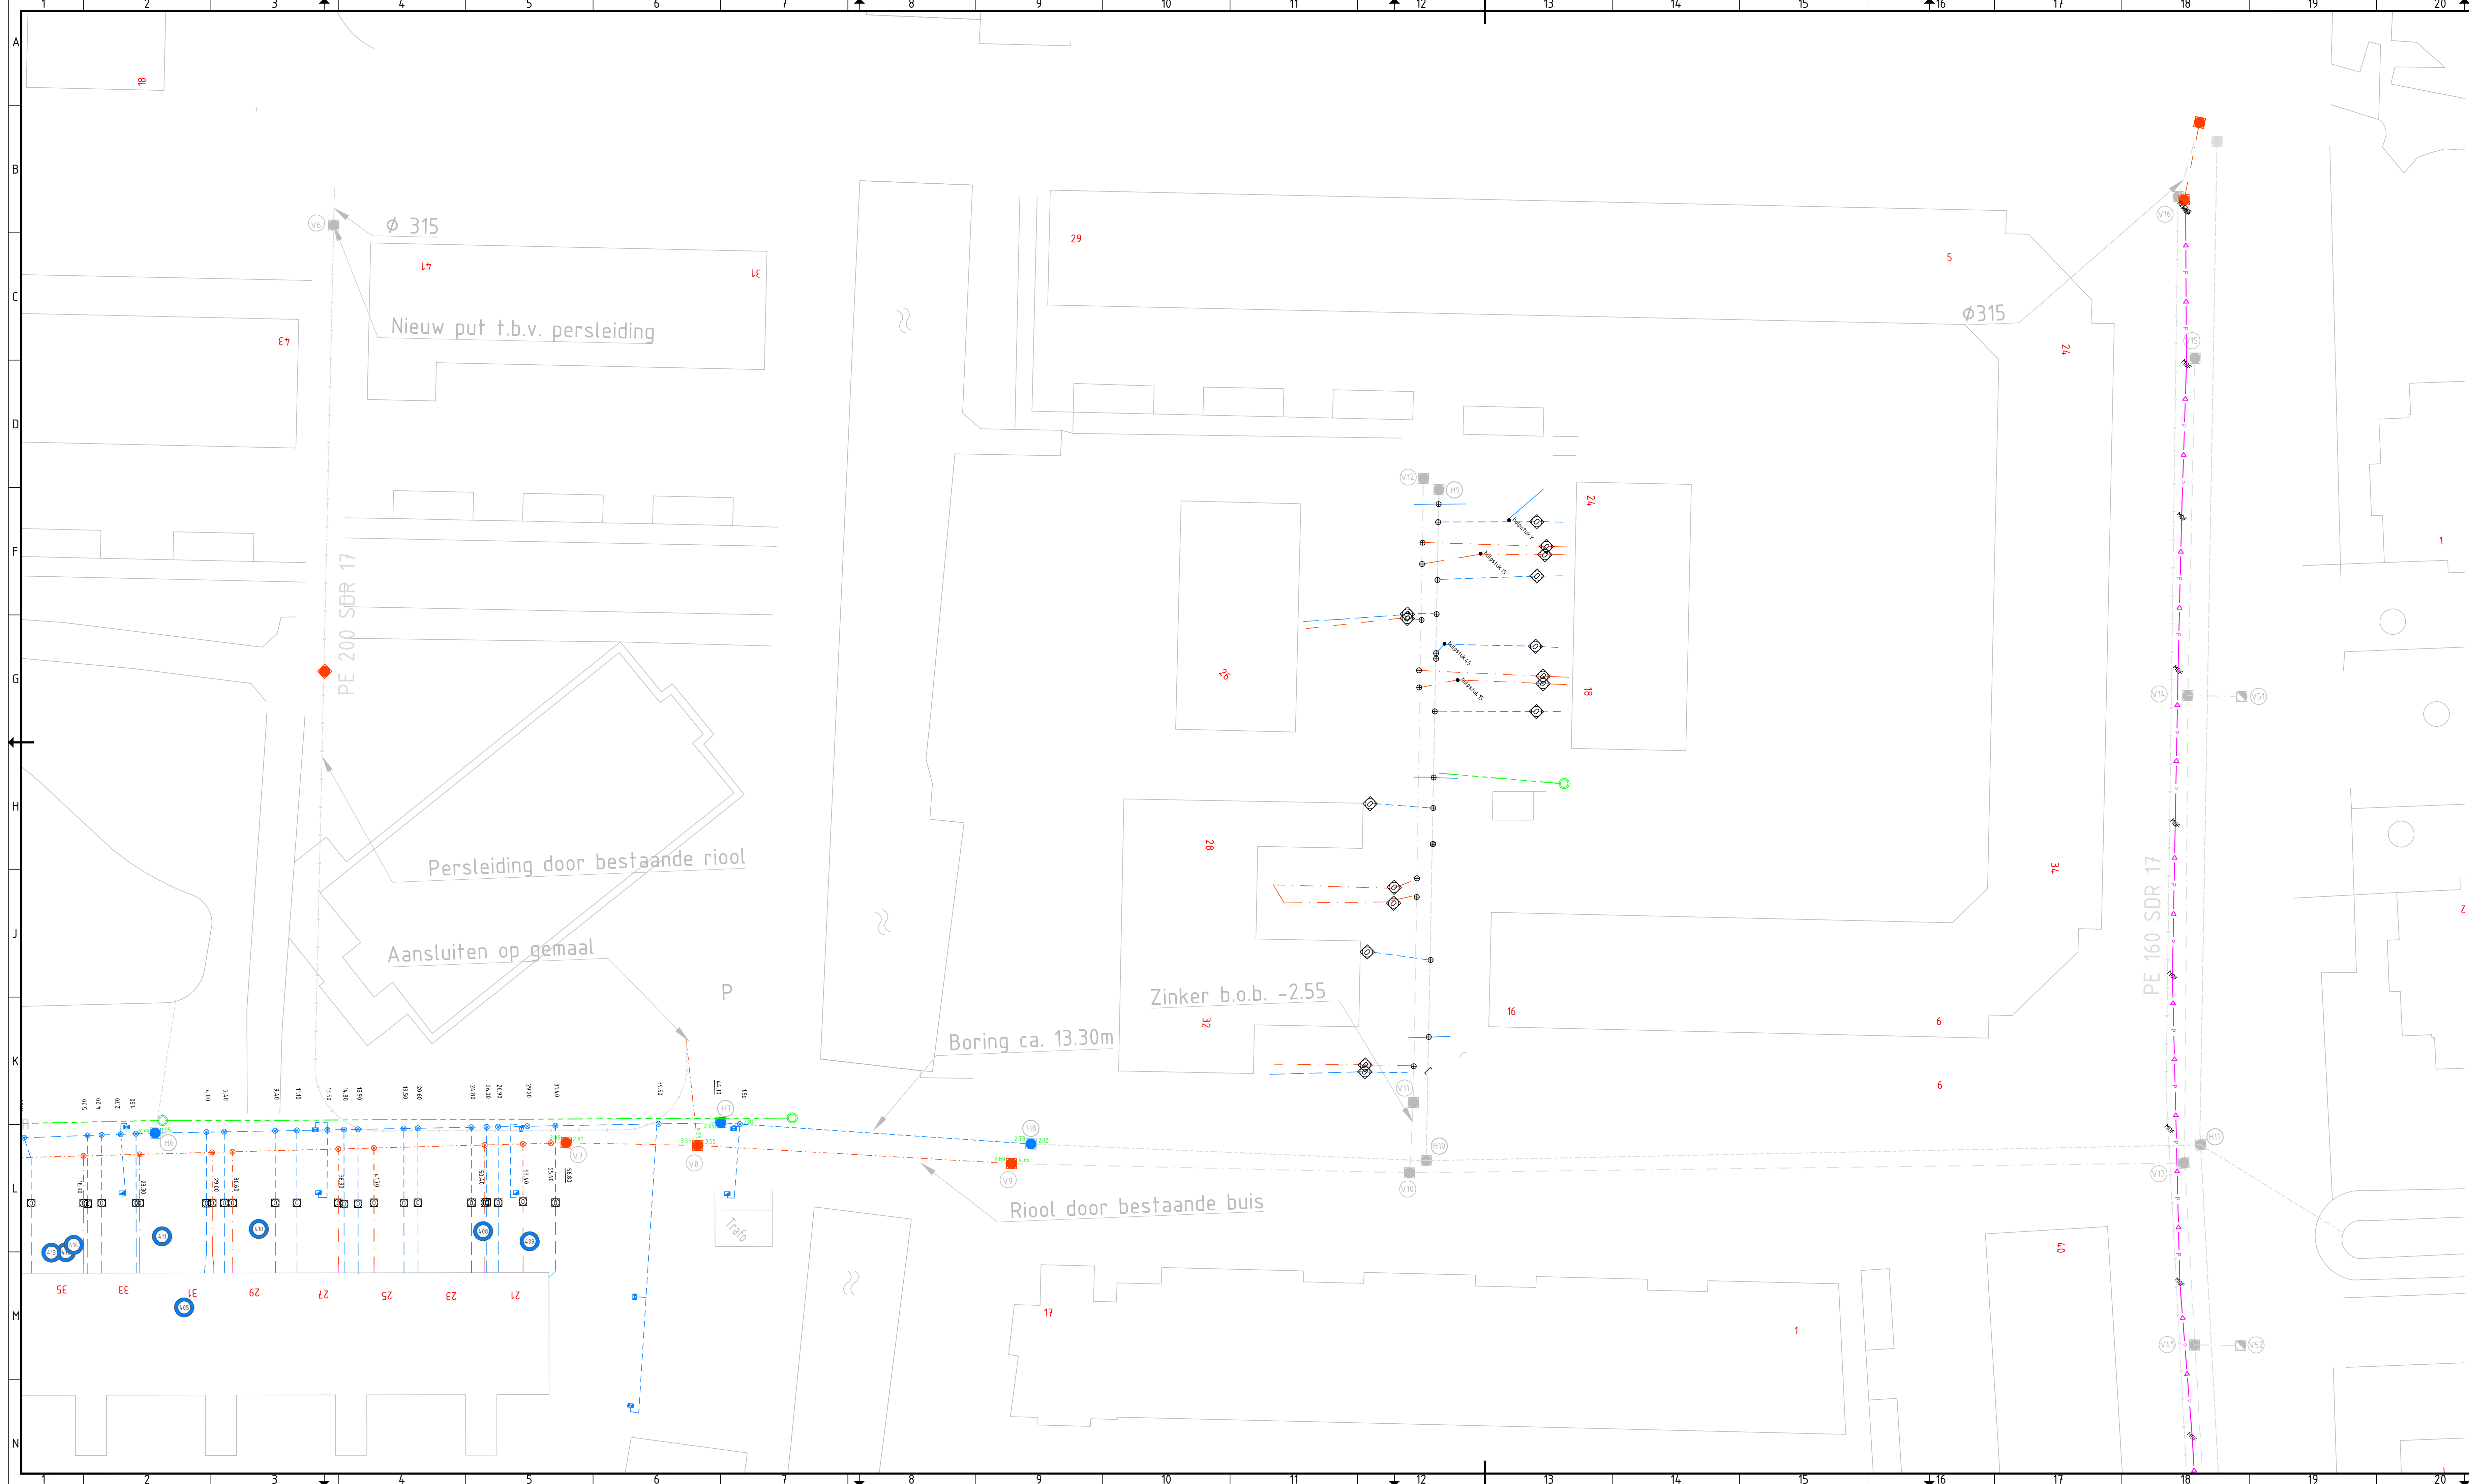

Legenda

- HWA-leiding PVC Ø315mm (tenzij anders aangegeven) met putnummer, b.o.b.-hoogte in meters t.o.v. N.A.P.
- Huisaansluiting HWA PVC 160 mm
- VWA-leiding PVC Ø315mm met putnummer, b.o.b.-hoogte in meters t.o.v. N.A.P.
- Huisaansluiting VWA PVC 160 mm
- Persleiding ca. -100 M-MV
- HWA-duikerleiding PVC Ø630mm met putnummer, b.o.b.-hoogte in meters t.o.v. N.A.P.
- Drainage 80mm BK -1.35m, met put
- VWA-inspectieput
- Betonput
- HWA-inlaaf plaatsen
- VWA-inlaaf plaatsen
- HWA-leiding PVC Ø315mm (flex)
- VWA-leiding PVC Ø315mm(flex)
- HWA en VWA-hulpstuk
- Kolk RWS
- Straatkolk 450x300 mm
- Trottoirkolk
- Verharding fundering
- Uitstroombak

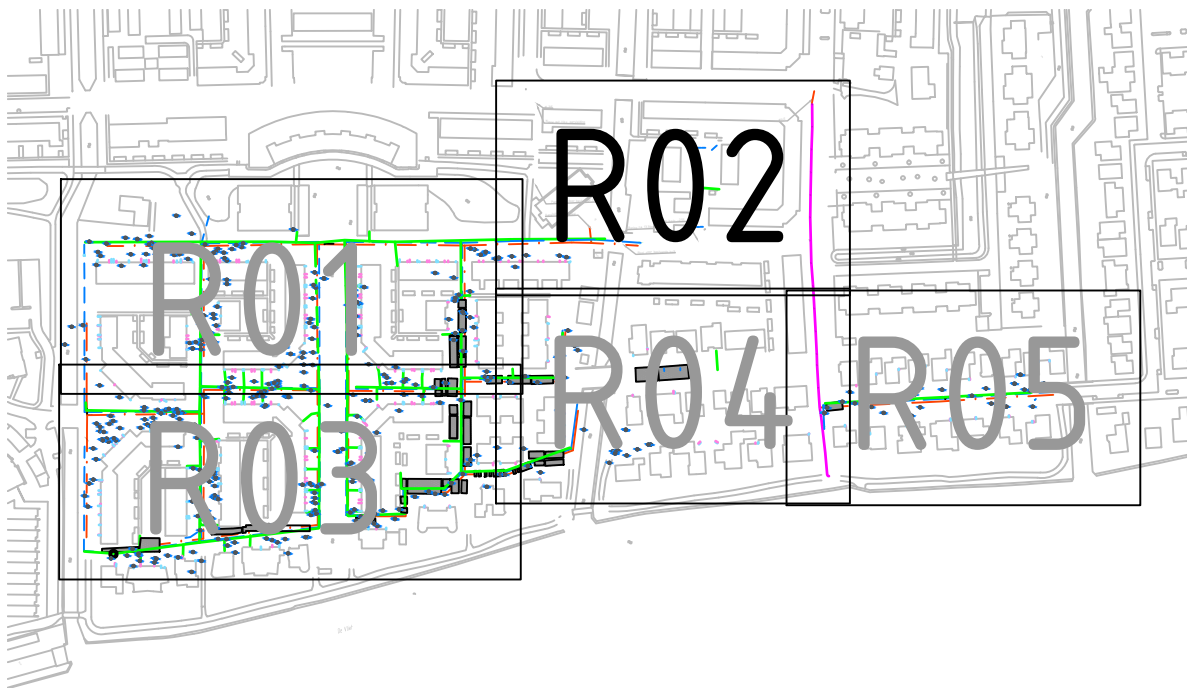



Plot datum: 19-2-2018

Opmerking

Maten in meters, tenzij anders vermeld
Peilmaten in meters t.o.v. N.A.P.


nr.	omschrijving wijziging	datum	persoan
1	eerste uitgave	-	-
KWS KwaliteitsWerkzaamheden een VolkerWessels onderneming		KWS Infra bv Voorgraafwerk Ondergrond 4.0 2014-2015 Project 11050 2014-2015 Taal: NL Taal: EN Taal: FR Taal: DE Taal: IT Taal: ES Taal: PT Taal: PL Taal: RU Taal: UA Taal: BG Taal: RO Taal: GR Taal: CY Taal: SI Taal: SK Taal: CZ Taal: HU Taal: MT Taal: LV Taal: LT Taal: EL Taal: BG Taal: RO Taal: GR Taal: CY Taal: SI Taal: SK Taal: CZ Taal: HU Taal: MT Taal: LV Taal: LT Taal: EL	
Opdrachtgever Gemeente Leidschendam-Voorburg Project Rietvink Onderdeel revisie riool		Akkoord opdrachtgever Par. d.d. Beoord bij In bladen, bladvr. Formaat A0+A1 Schaal 1:200	
Gefekend	C.J.Kloos	Par. d.d. 10-10-2017	Werknummer 6167410
Gecontroleerd	L. Dams	Par. d.d.	Calculatienummer
Vrijgegeven	H.H. van der Vliet	Par. d.d.	Besteknummer
Status	REV	Versie 0.3	Tek.nr. 6167410 R02
KWS Infra. De verbindende factor.		Plotdatum 19-2-2018 08:58:41 Bestand 6167410 R01-R05 v 0.3.3 revisie riool Rietvink.dwg	

 

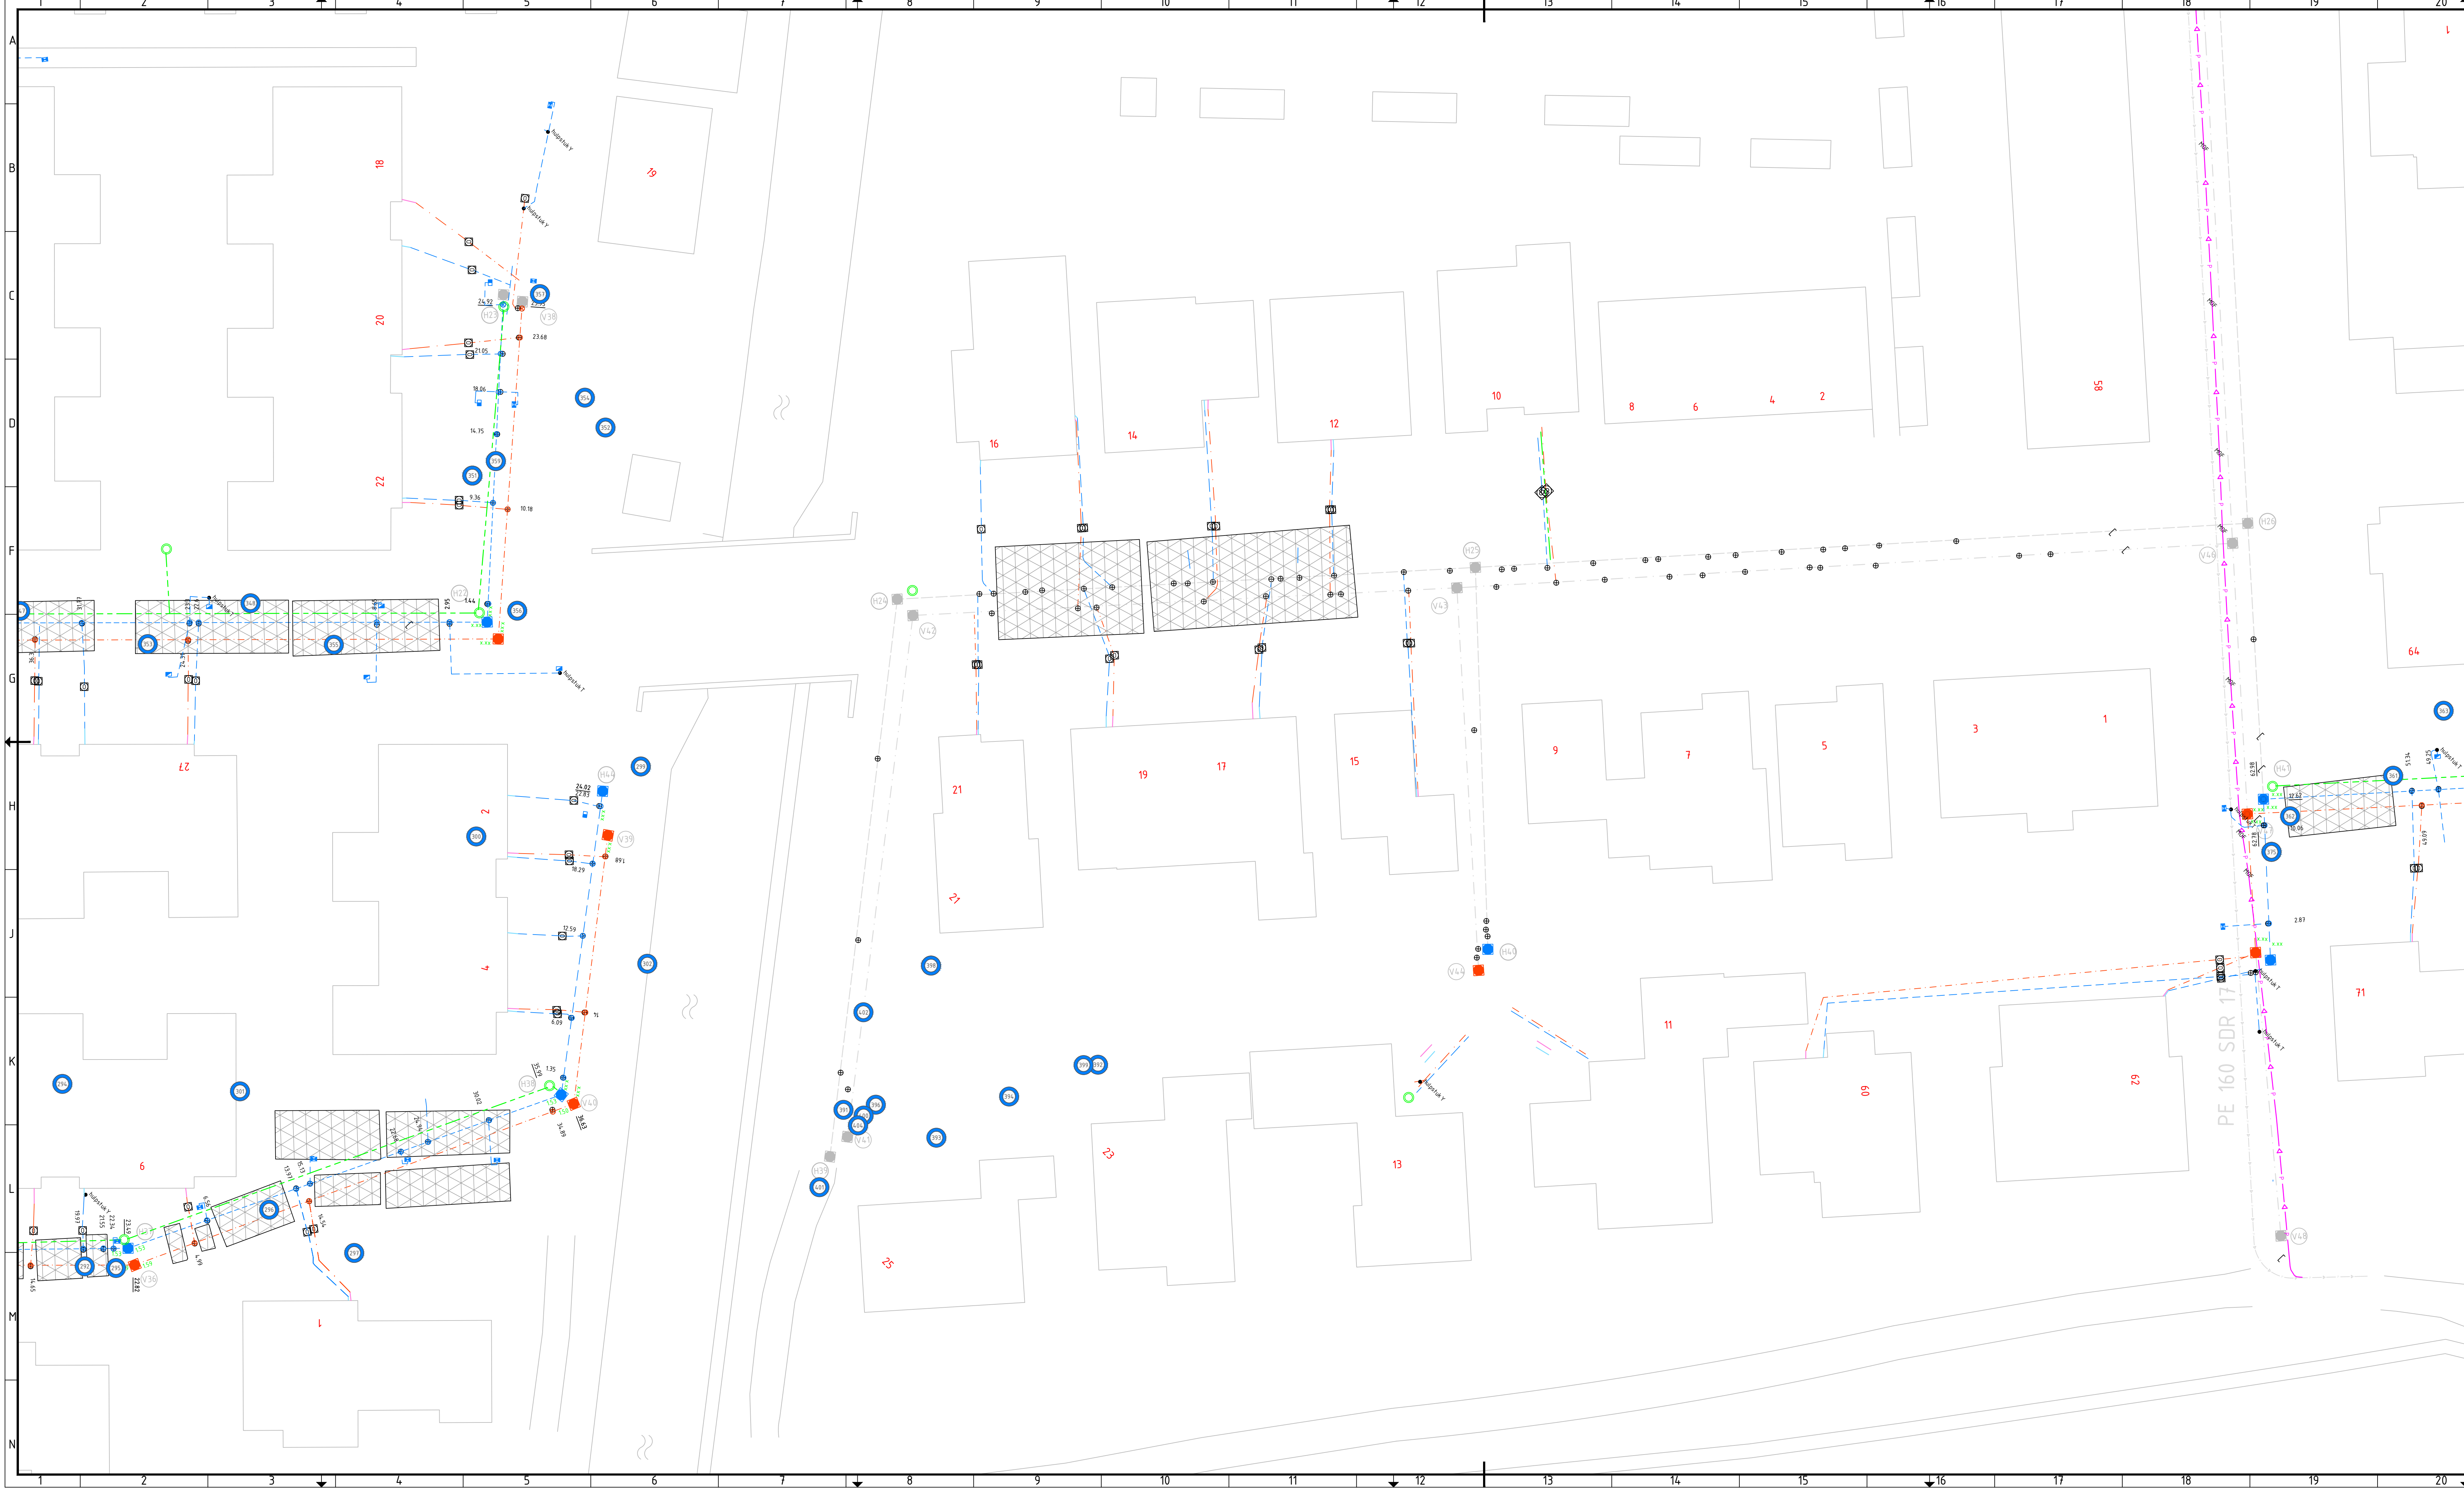

Legenda

- | | |
|---|---|
|  | HWA-leiding PVC Ø315mm (tenzij anders aangegeven)
met putnummer, b.o.b.-hoogte in meters t.o.v. N.A.P. |
|  | Huisaansluiting HWA PVC 160 mm |
|  | VWA-leiding PVC Ø315mm met putnummer, b.o.b.-hoogte in meters t.o.v. N.A.P. |
|  | Huisaansluiting VWA PVC 160 mm |
|  | Persteleiding ca. -100 M-MV |
|  | HWA-duikerleiding PVC Ø630mm met putnummer, b.o.b.-hoogte in meters t.o.v. N.A.P. |
|  | Drainage 80mm BK -135m, met put |
|  | VWA-inspectieput |
|  | Betonput |
| 39.72  | HWA-inlaat plaatsen |
| 35.08  | VWA-inlaat plaatsen |
|  | HWA-leiding PVC Ø315mm (flex) |
|  | VWA-leiding PVC Ø315mm(flex) |
|  | HWA en VWA-hulpstuk |
|  | Kolk RWS |
|  | Straatkolk 450x300 mm |
|  | Trottoirkolk |
|  | Verharding fundering |
|  | Uitstroombak |

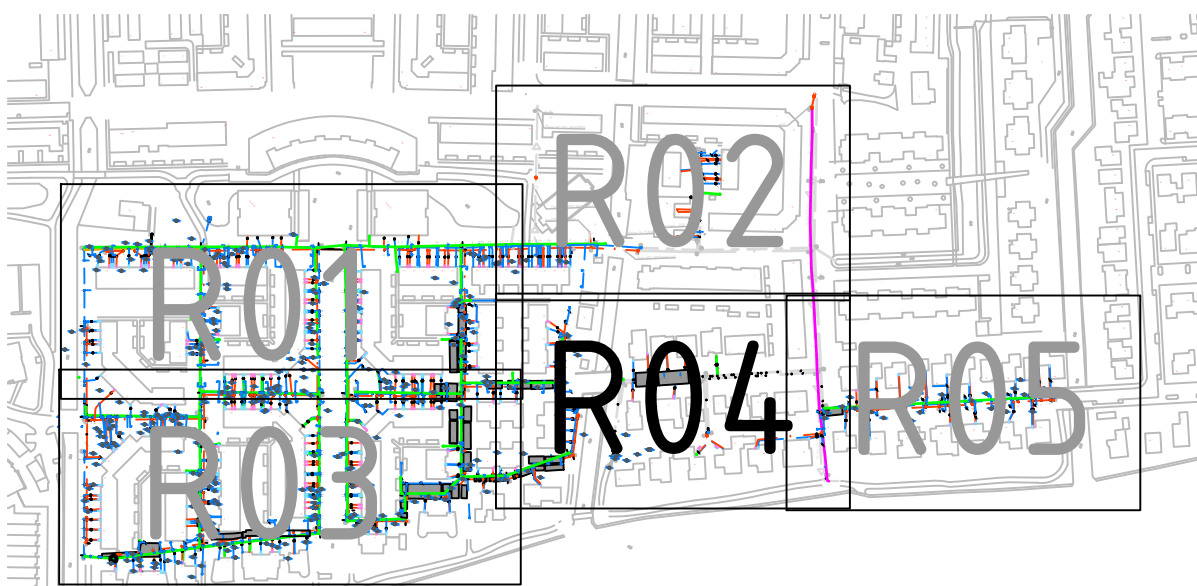

Plot datum: 19-2-2018

Opmerking

Maten in meters, tenzij anders vermeld.
Peilmaten in meters t.o.v. N.A.P.

nr.	omschrijving wijziging					datum	paraaf
1	eerste uitgave						
  een VolkerWessels onderneming CVOT lokaal Overgangsspoor Omschrijving v.d 0004 v.d. Rekeningen 0004 v.d. Rekeningen Naamloze NV 0004 v.d. Rekeningen Totaal (+) 2010-10 - 208.33 v. (-) 2010-10 - 42.96 v. (=) 2010-10 - 165.37 v. Hoge Hoge							
Opdrachtgever						Akkoord opdrachtgever	
Gemeente Leidschendam-Voorburg						Par.	
Project						Behoord bij	
Riefvink						In bladen, bladnr.	
Onderdeel						Formaat A0=A1	
revisie riol						Schaal 1:200	
Getekend	C.J.Kloos	Par.	d.d.	10-10-2017	Werknummer	6167410	
Gecontroleerd	H.M.H. van der Meulen	Par.	d.d.		Calculatienummer		
Vrijgegeven	M.H.M. de Vries	Par.	d.d.		Beskriftnummer		
Status	REV	Plotsdium	0.3		Tek.nr.	6167410 R04	
1 2 3 4 5 6 7 8 9 10 11 12				Plotsdium : 19-2-2018 08:55:59 Bestand : 6167410-R05 v 0.33 revisie riol Riefvink d.v.			

	3044 AL Rotterdam Coördinator kwaliteitszaken Postbus 11050 3008 EB Rotterdam Telefoon +31(0)10 - 208 33 00 +31(0)10 - 426 26 90 Email info@volkerwessels.nl www.vw.nl	AKkoord Par. Beheerd In bl Formaat Schaal
---	---	--

