



Deelgebied 7  
Schaal 1 : 200

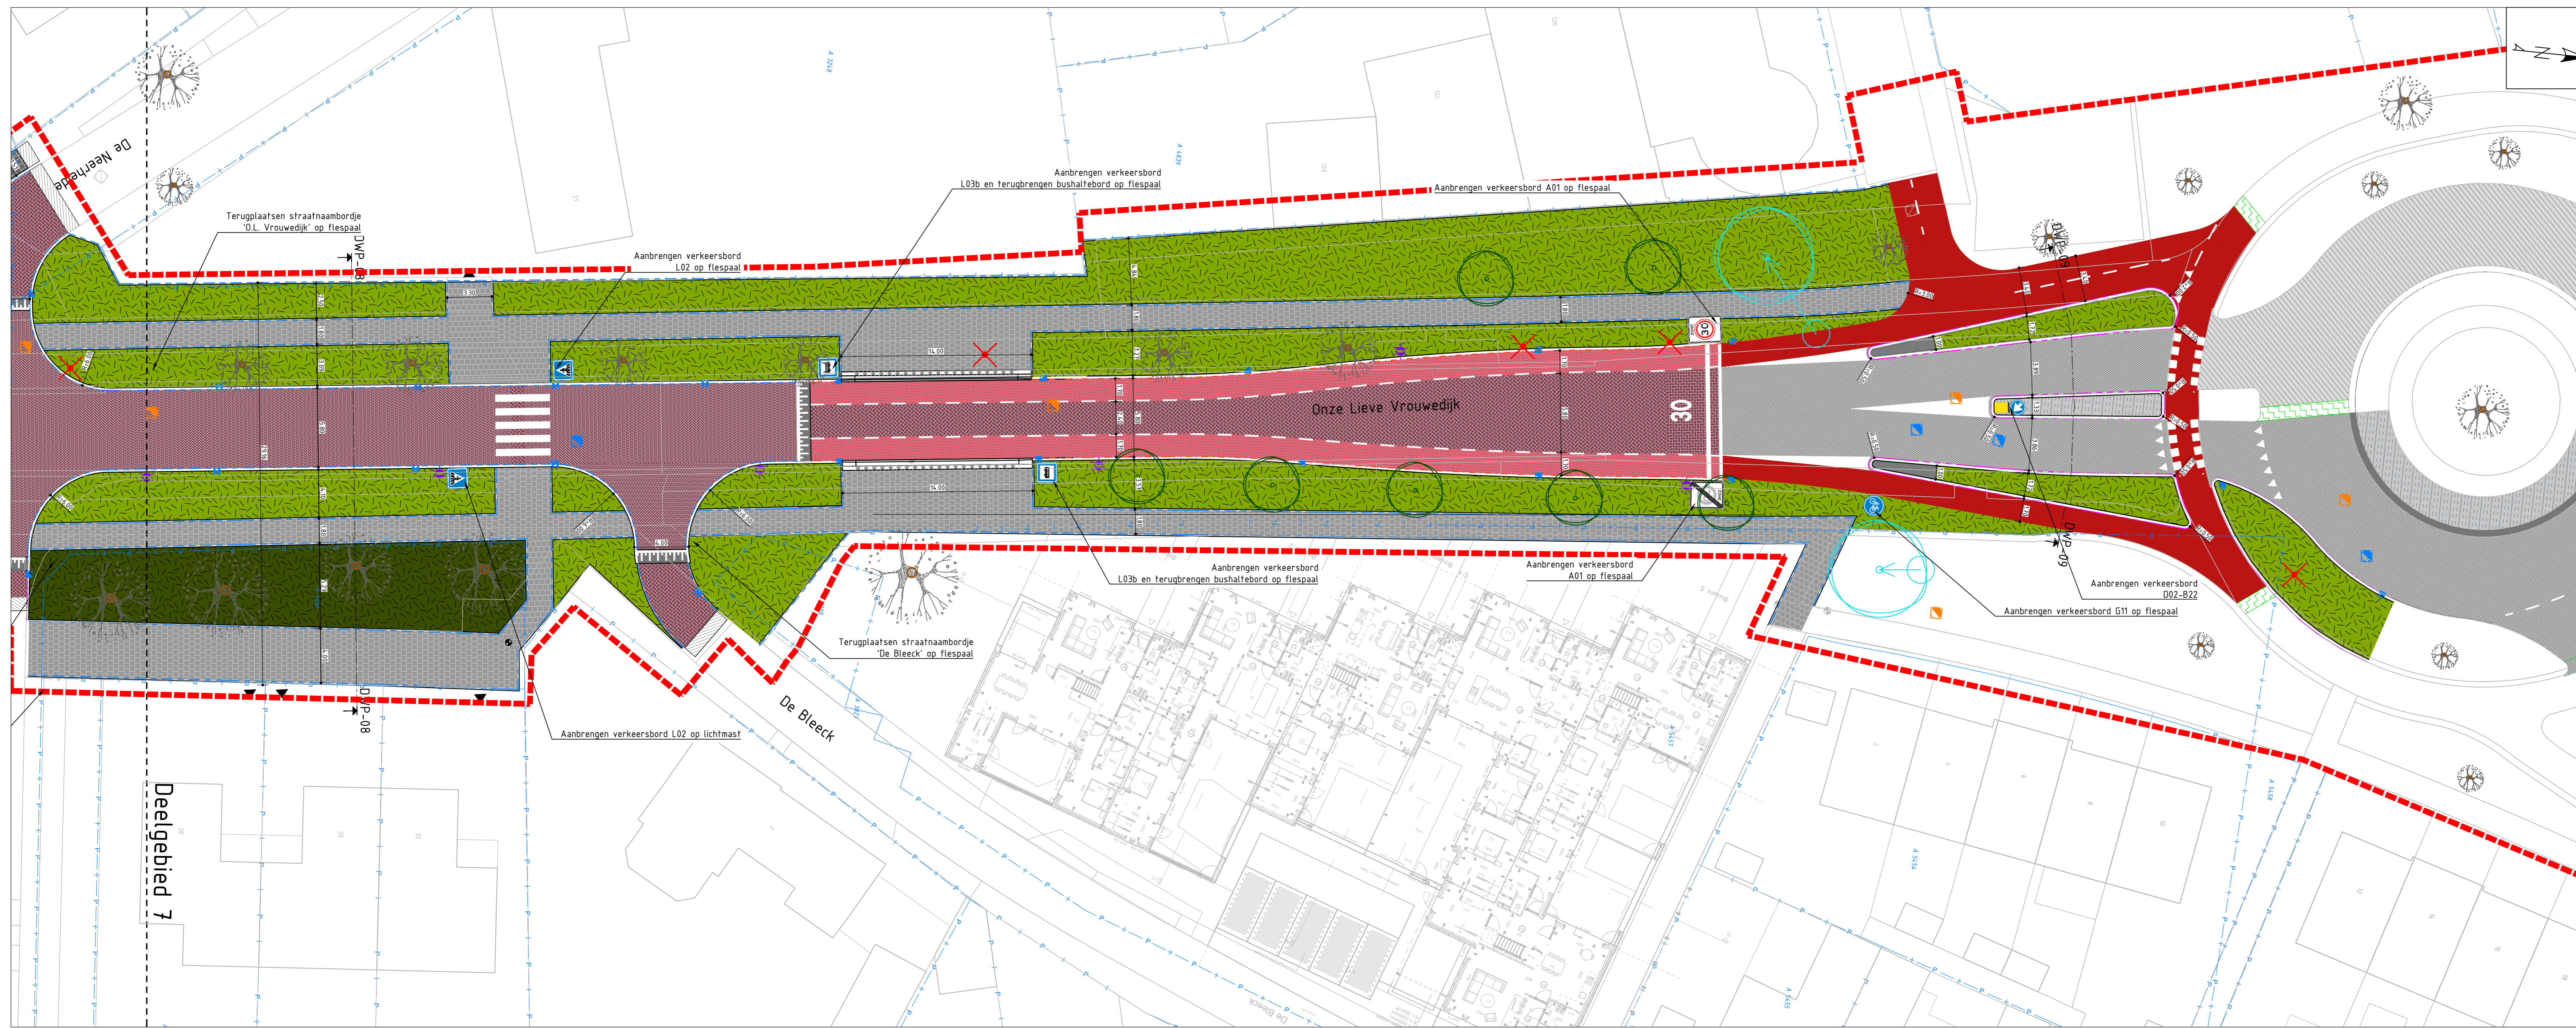

- Referentie bestanden**
- TRAV-RHD-ZZ-TN-M2-C-Bovengronds\_Ontwerp\_Traverse-Noord
  - TRAV-RHD-ZZ-XX-M2-C-Projectgrens\_Traverse\_Noord
  - TRAV-RHD-ZZ-HE-M2-C-Bomen\_Invullen\_beschermen
  - TRAV-RHD-ZZ-XX-M2-C-Maafvoering
  - TRAV-RHD-ZZ-TN-M3-C-Profielen\_MV
  - TRAV-RHD-ZZ-XX-M2-C-Hogte
  - TRAV-RHD-WK-TN-M2-C-XX\_N\_Verlichting
  - TRAV-RHD-ZZ-XX-M2-C-KAD\_20200209
  - Ontwerp\_de\_Bleek\_inzamming\_fot\_01\_16\_0923
  - TRAV-RHD-ZZ-TN-M3-C-005332-Traverse\_Noord\_Hoogteplan
  - TRAV-RHD-WK-TN-M2-C-XX\_N\_Puikdetsels
  - TRAV-RHD-ZZ-XX-M2-C-REG\_20240229
  - TRAV-RHD-ZZ-TN-M2-C-Leaders
  - TRAV-RHD-ZZ-TN-M2-C-Waterberging

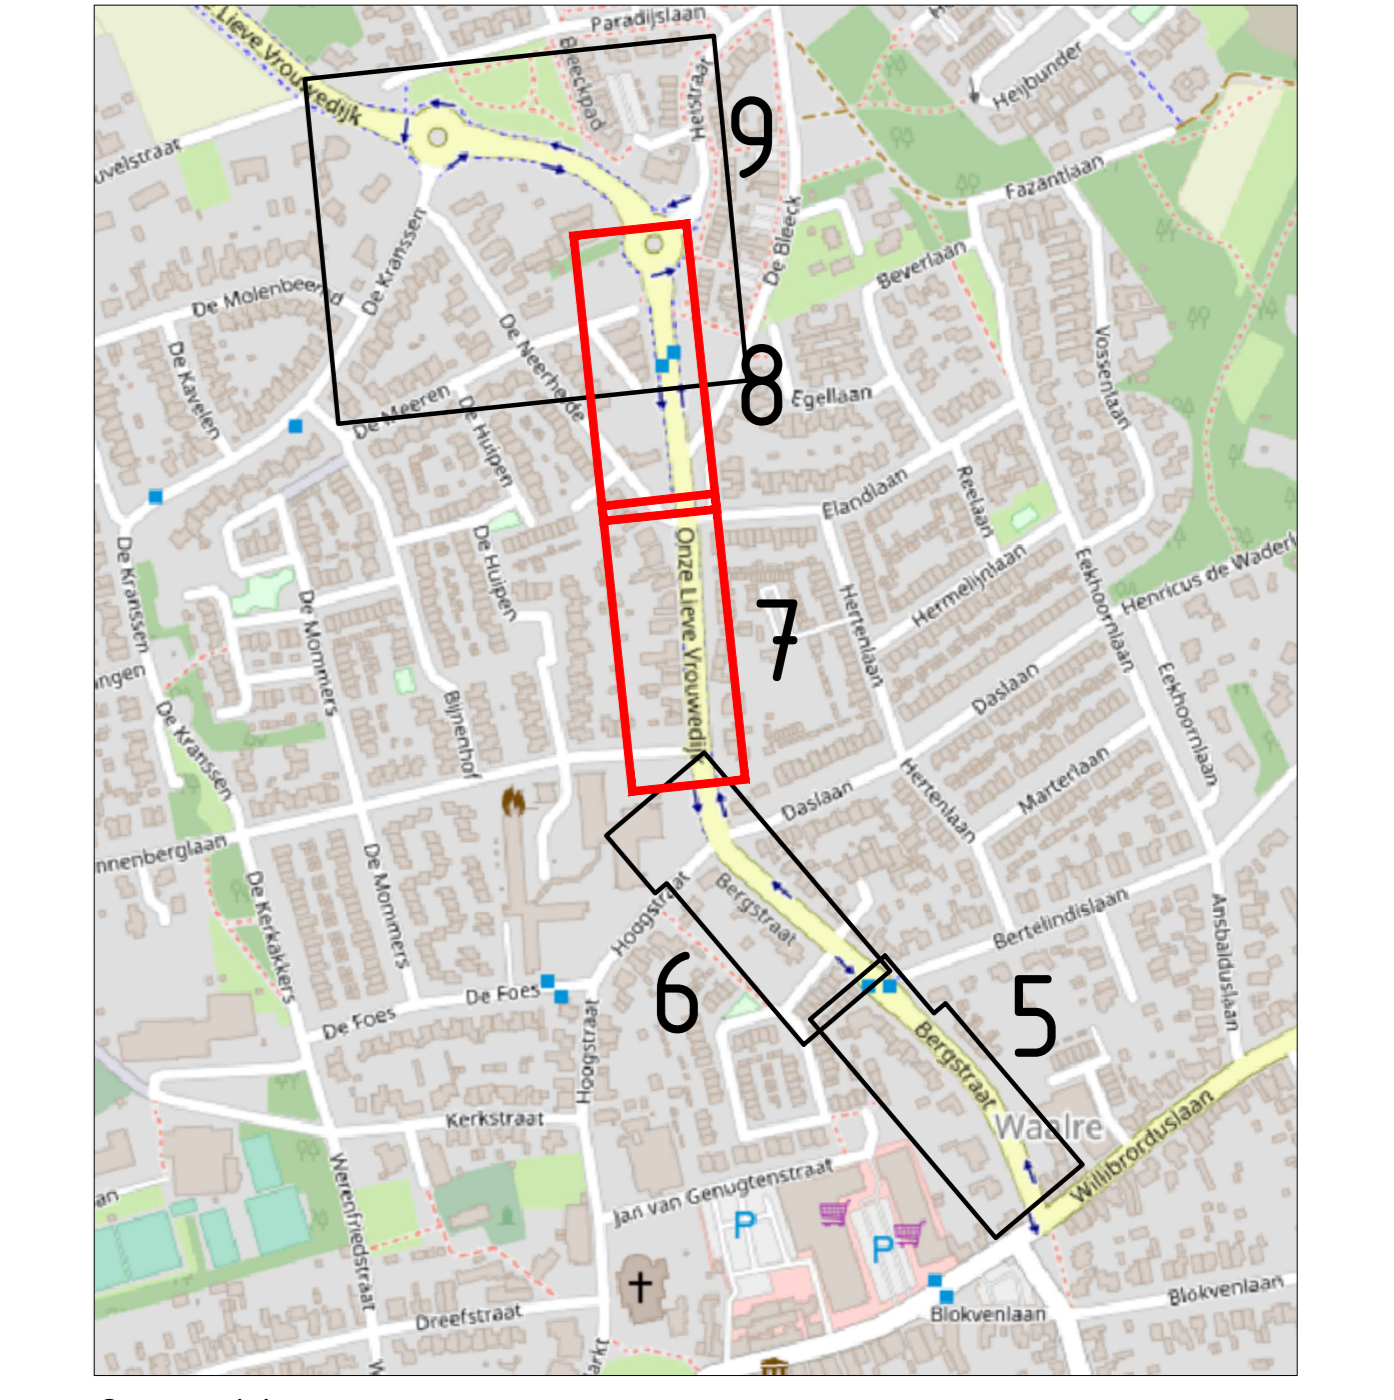

- Opmerkingen**
- Maten in meters, tenzij anders vermeld;
  - Materiaalnamen in millimeters, tenzij anders vermeld;
  - Hoogtematen in meters (o.v. N.A.P.), tenzij anders vermeld;
  - Diameters in millimeters, tenzij anders vermeld;
  - Coördinaten in meters (o.v. Rijksdriehoeksstelsel);
  - Hoeken in graden (GSD);
  - Ligging kabels en leidingen indicatief weergegeven, exacte ligging bepalen d.m.v. het graven van proefsterven.

Schaal 1:200

|                    |         |           |             |            |
|--------------------|---------|-----------|-------------|------------|
| Z.D. Aangevoeld DO | M. Vro  | M. Jansen | S. van Eijk | 02-03-2024 |
| T.D. Zwaaij ligger | M. Vro  | M. Jansen | P. van Eijk | 11-04-2024 |
| Werkzaamheden      | ontwerp | plan      | afbeeld     | tekst      |

opdrachtgever: Gemeente Waalre

project: Traverse Noord

voorstelling: Nieuwe situatie verharding en inrichting

documentatie: Definitief

documentversie: 2.0

formaat: A0

schaal: 1:200

blad: 2

van: 3

titel: TRAV-RHD-ZZ-TN-DR-C-000011

Deelgebied 8  
Schaal 1 : 200