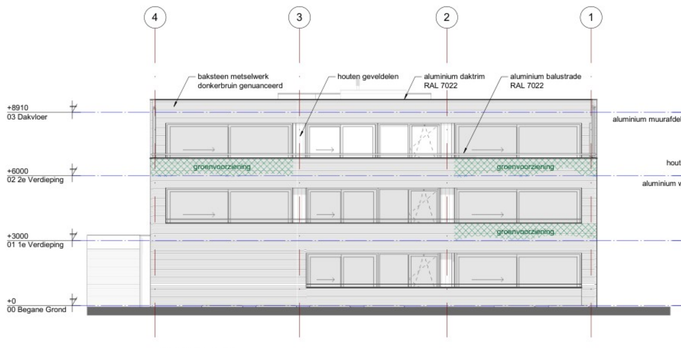

Noordgevel

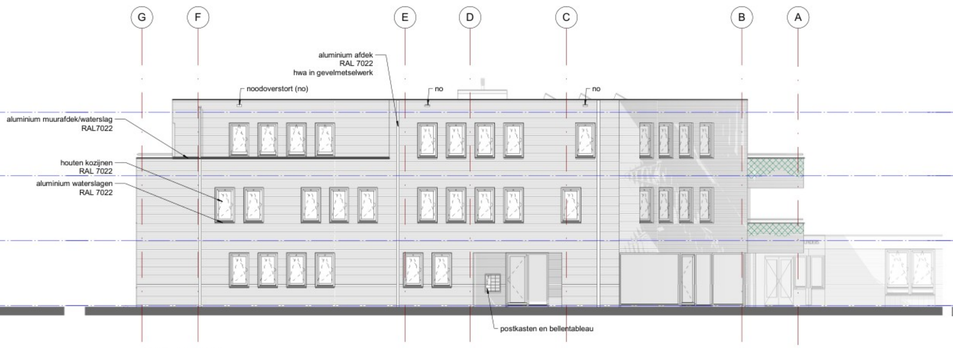

Westgevel

Zuidwest gevel

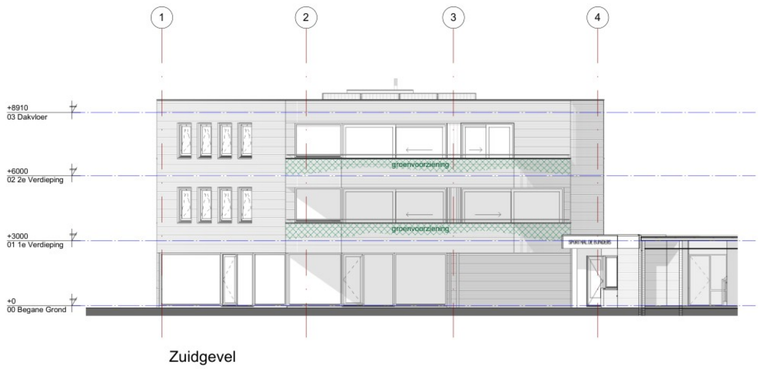

Zuidgevel

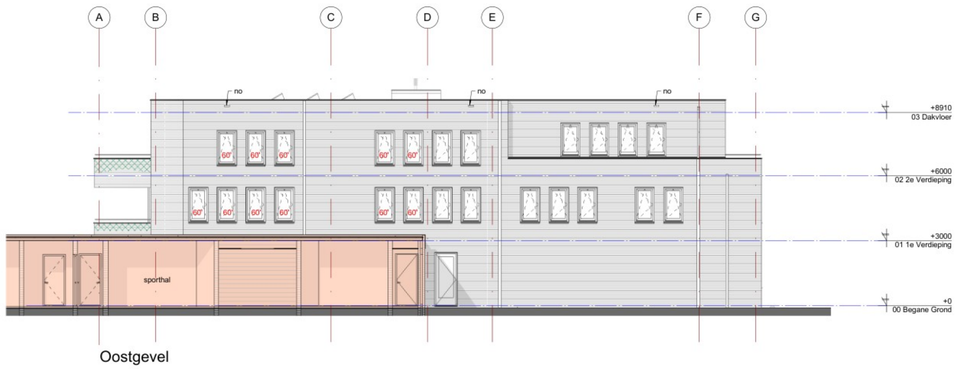

Oostgevel

Doorsnede A

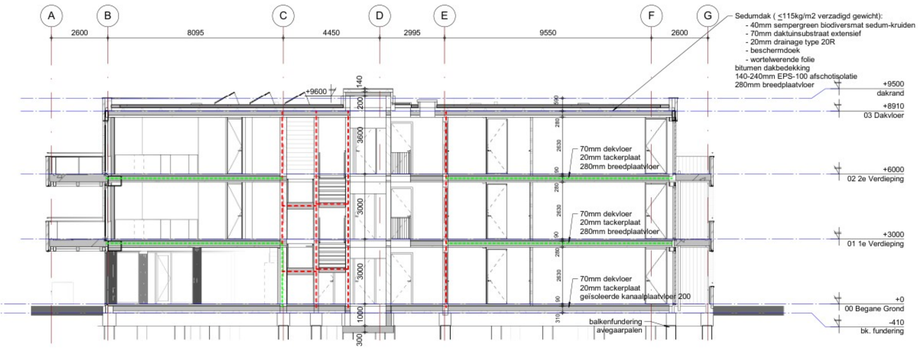

Doorsnede B

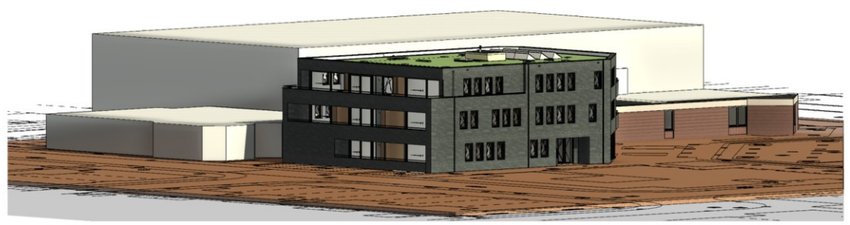

3D NoordWest

3D ZuidWest

LA ARCHITECTEN INGENIEURS

a: Hoogstraat 15
p: 5462 CW Veghel
t: 0413-366711
e: info@la-architecten.nl
w: www.la-architecten.nl

fase: **Definitief Ontwerp**
onderdeel: Gevels en doorsnedes
status: Omgevingsvergunning
project: Herontwikkeling De Stapperij
De Bunders 3, Veghel

opdrachtgever: DLE Bouwbedrijf
a: Grootsaakker 24
p: 5463 LJ Veghel
t: 0413-352298
e: info@dlebouwbedrijf.nl
w:

architect: HvdT
projectleider: MvdB
modelleur: RvT
schaal: 1:100
afmeting: A0

datum: 02-09-2025
gewijzigd: 08-12-2025
werknummer: 21054DI
bouwdeel:
bladnummer: D02