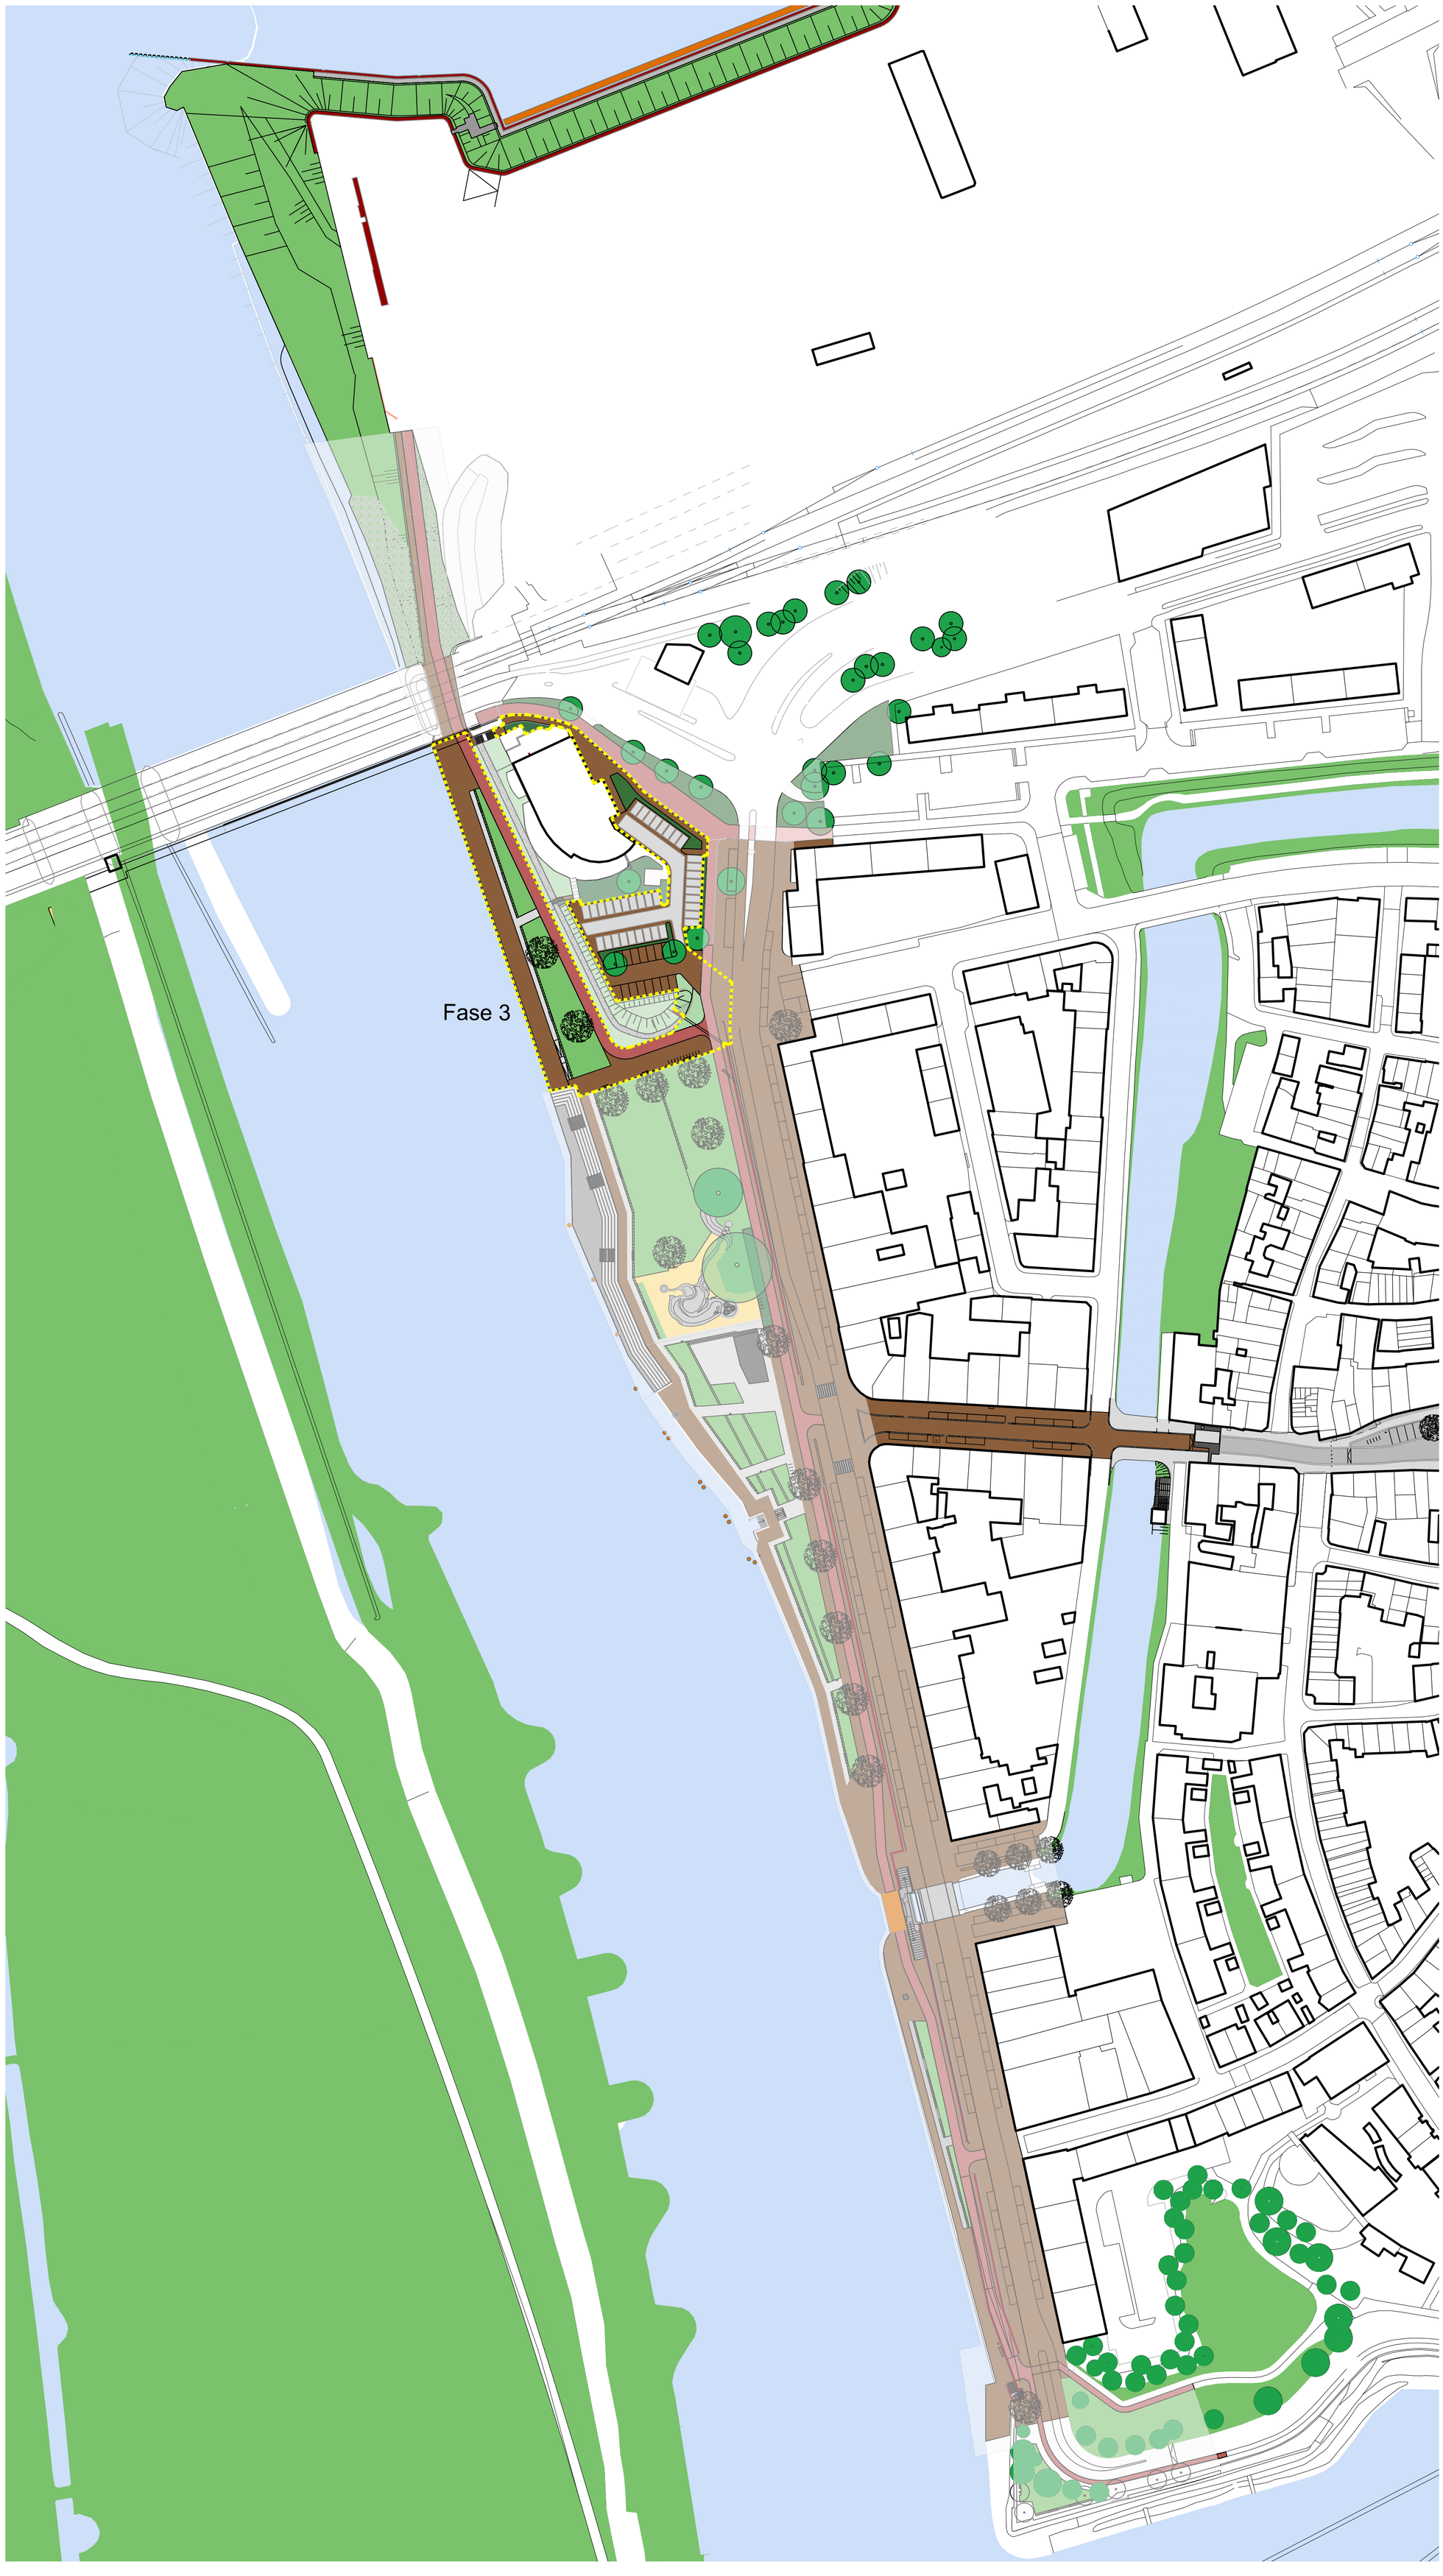


LEGENDA

- bestaande bomen
- nieuwe bomen
- gras / graspodia
- bloemrijk en grassen
- hagen
- natuursteen graniet
- hergebruik natuursteen waterspeelplaats
- gebakken klinkers mangaan-bruin
- gebakken klinkers rood-bruin
- gebakken klinkers oker-geel
- zitranden graspodia
- riviertrappen beton (lichtgrijs en bruin)
- nieuwe trappen op stuw Berkelmonding beton
- WOII monument
- fundering historische kraan
- bestaande waterspeelplaats
- nieuwe kiosk
- fietsenstalling op maaiveld
- vernieuwde primaire hoogwaterkering baksteen
- ducdalven
- nieuwe autobrug Berkel
- water
- fase plangrens

Zutphen
IJsselkade

schetsontwerp
2022.11.30

schaal 1:1000 - formaat A1

HOSPER
landschapsarchitectuur en stedebouw