




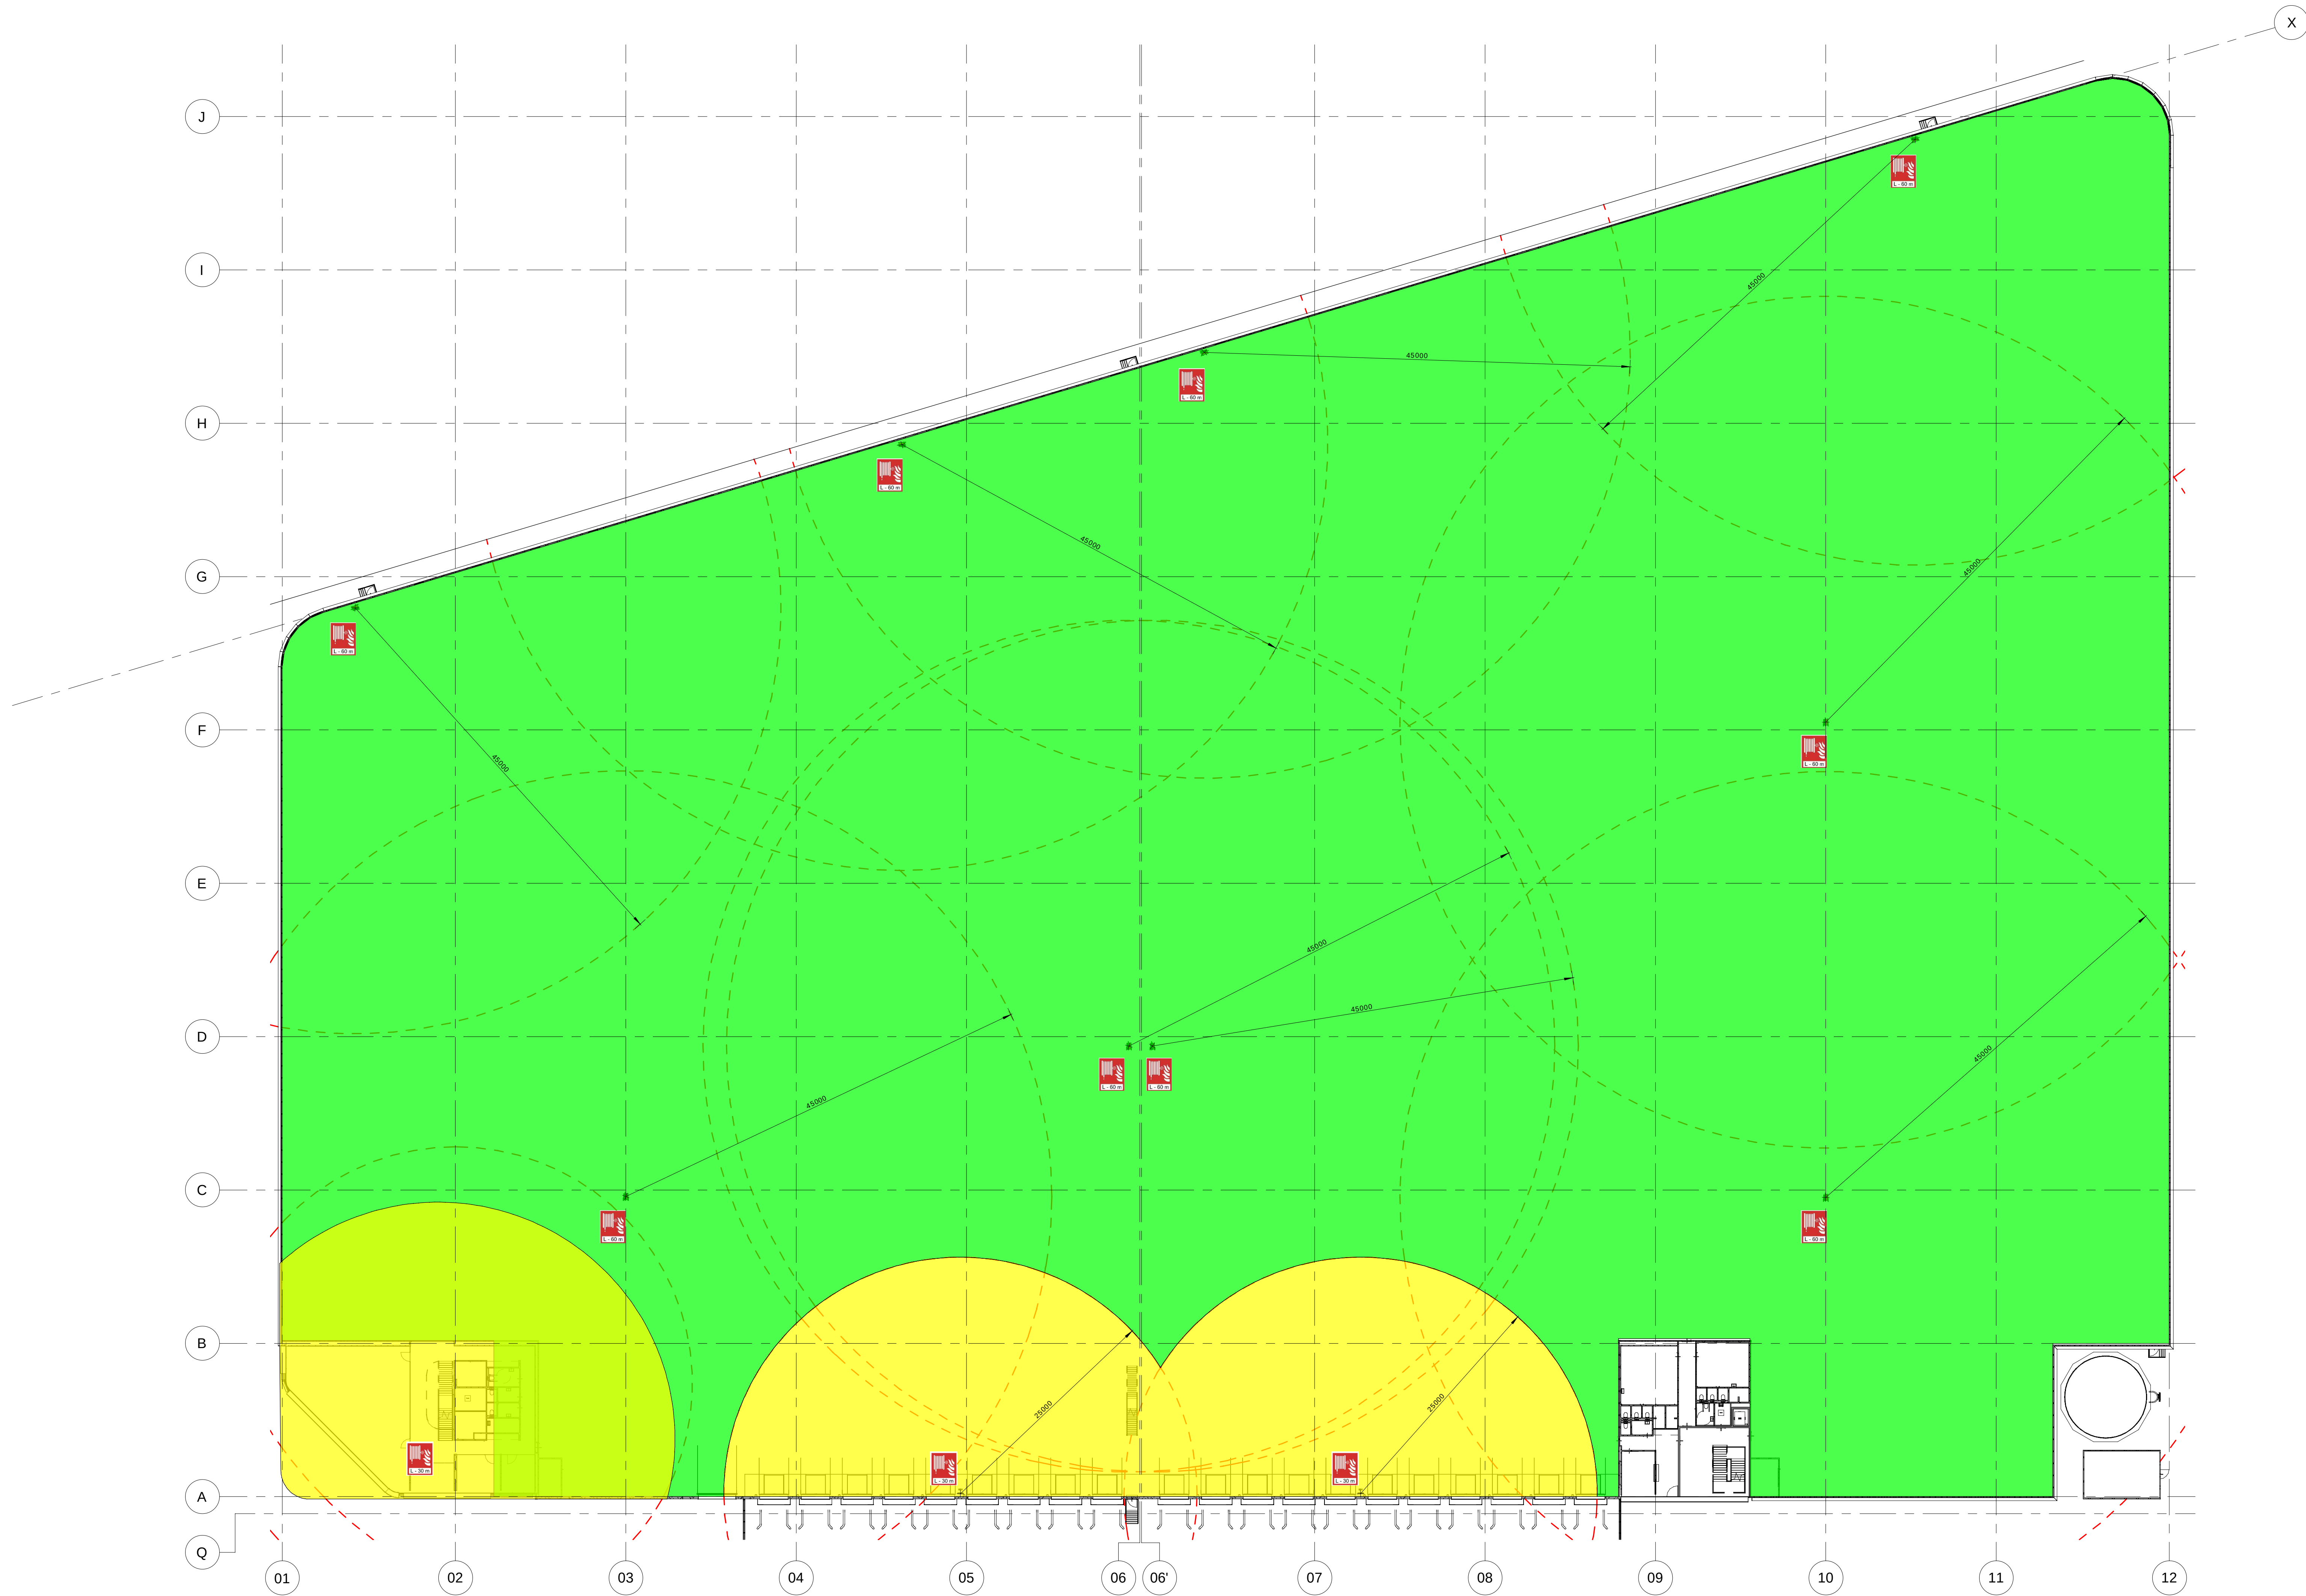

901 Bereik haspelwagens begane grond
schaal: 1 : 300

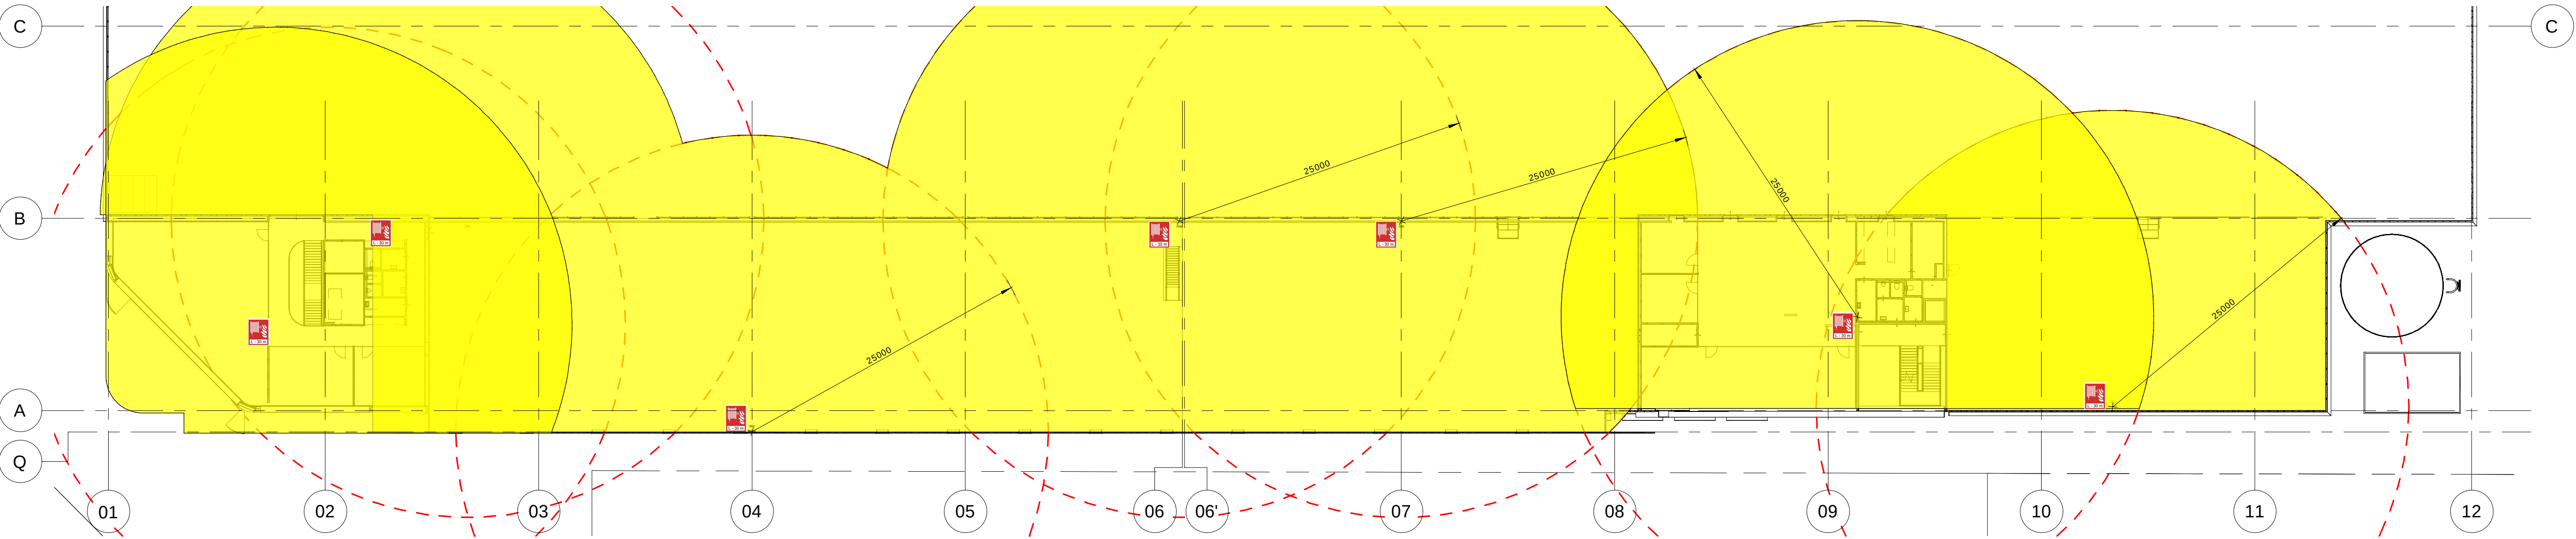

901 Bereik haspelwagens eerste verdieping
schaal: 1 : 300

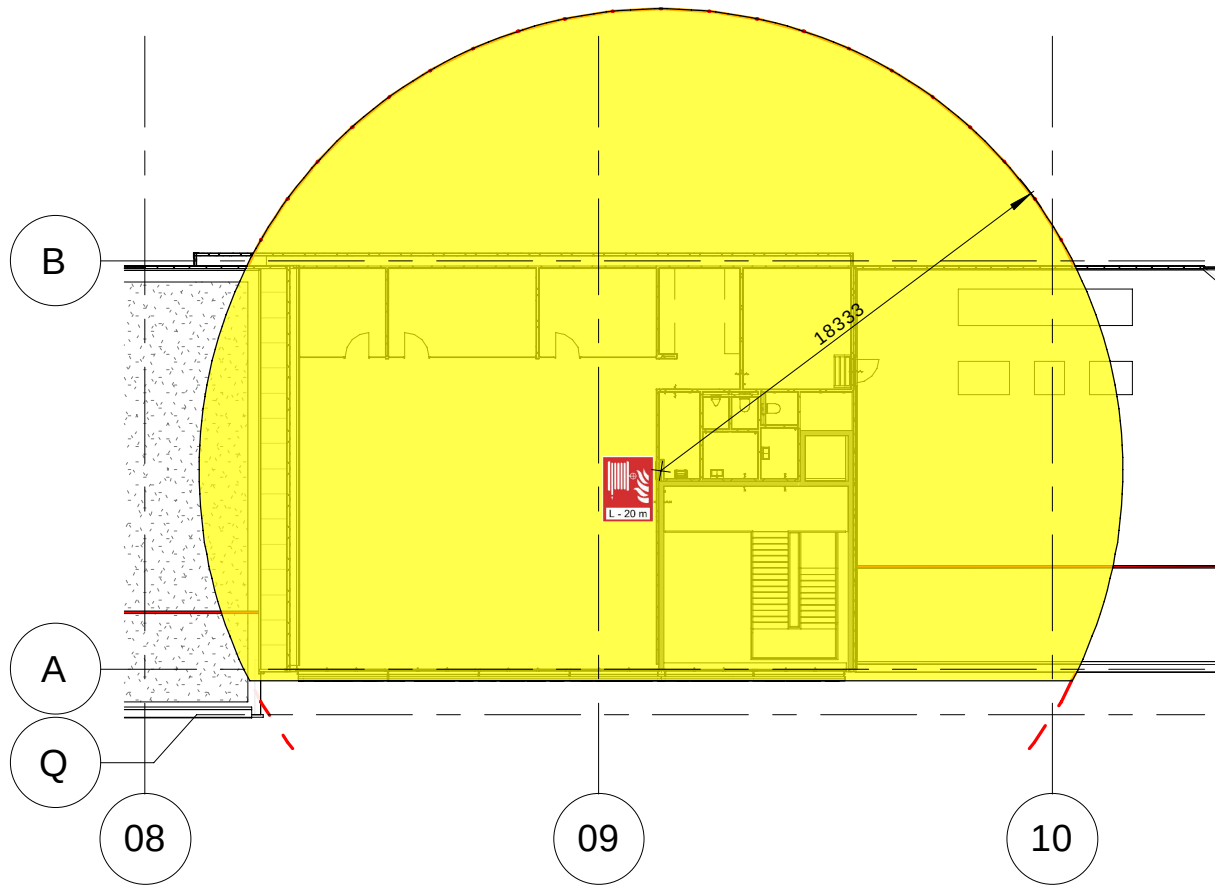

901 Bereik brandslanghaspel tweede verdieping
schaal: 1 : 300