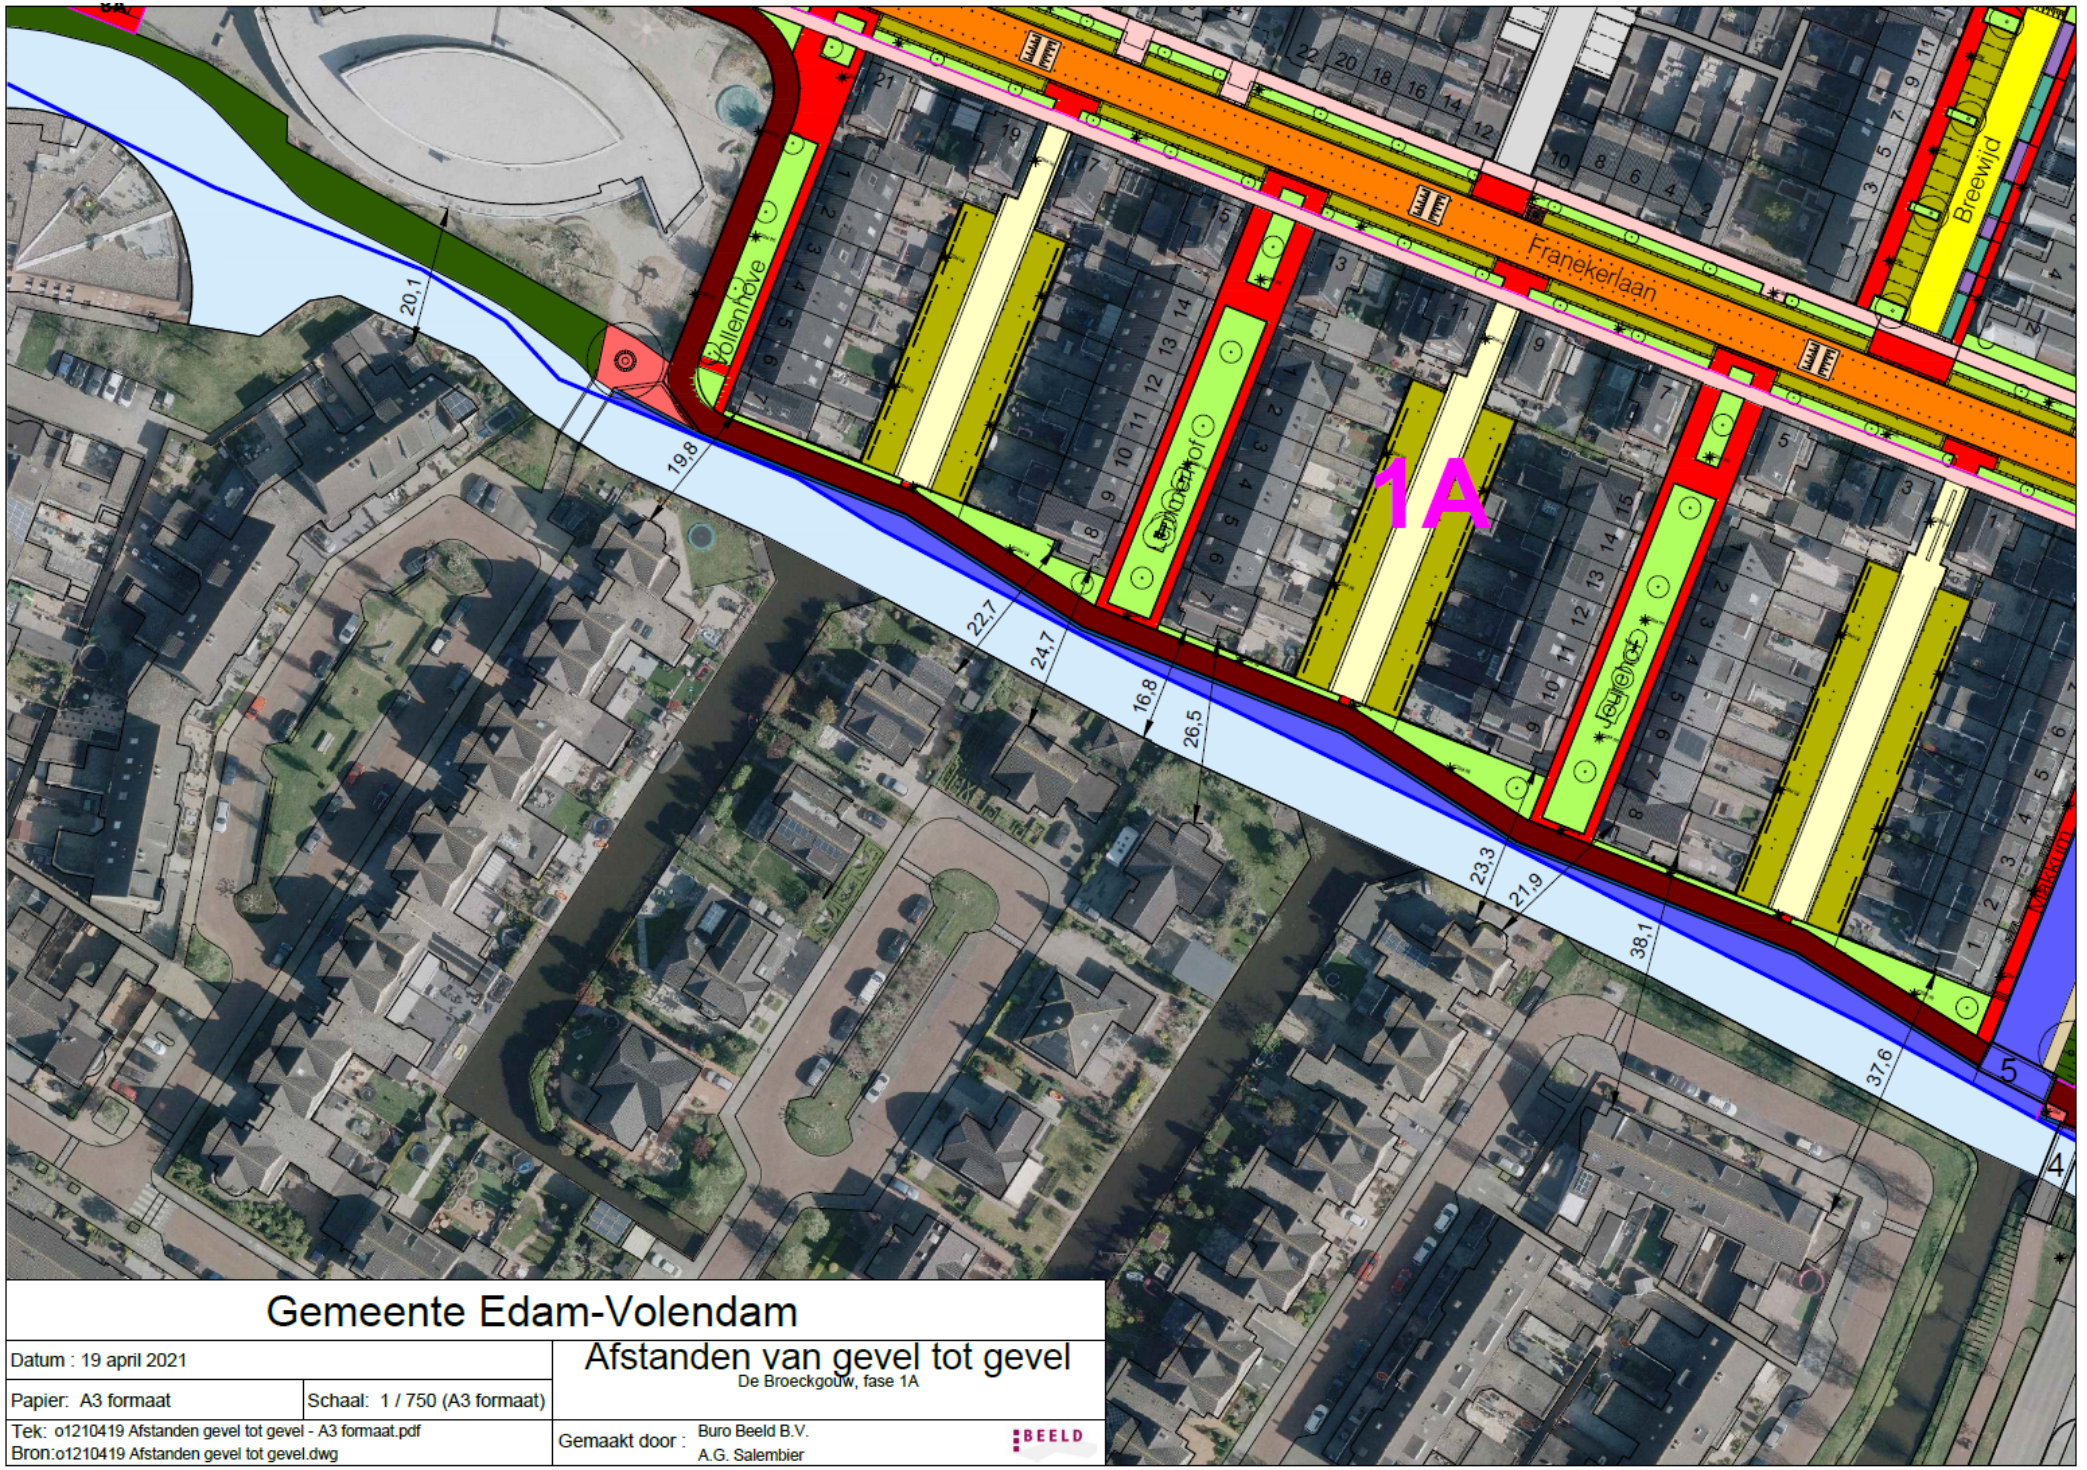


Gemeente Edam-Volendam

Datum : 19 april 2021		Afstanden van gevel tot gevel De Broeckgouw, fase 1A
Papier: A3 formaat	Schaal: 1 / 750 (A3 formaat)	
Tek: o1210419 Afstanden gevel tot gevel - A3 formaat.pdf Bron:o1210419 Afstanden gevel tot gevel.dwg		Gemaakt door : Buro Beeld B.V. A.G. Salembier