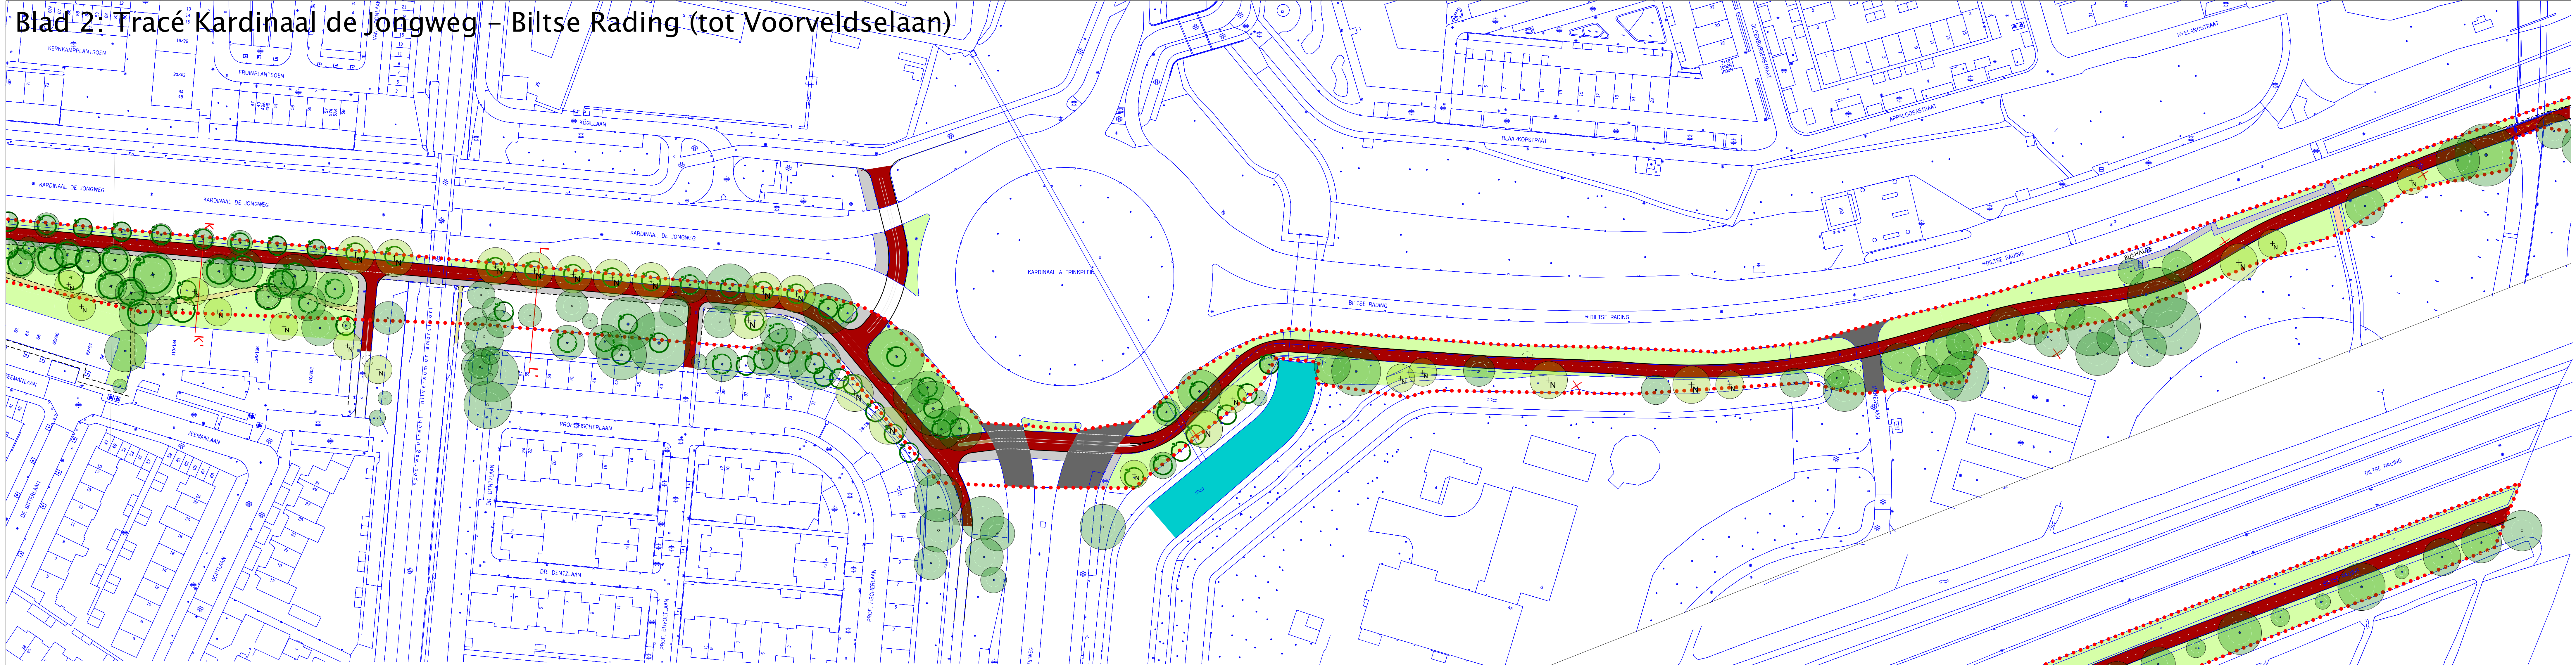
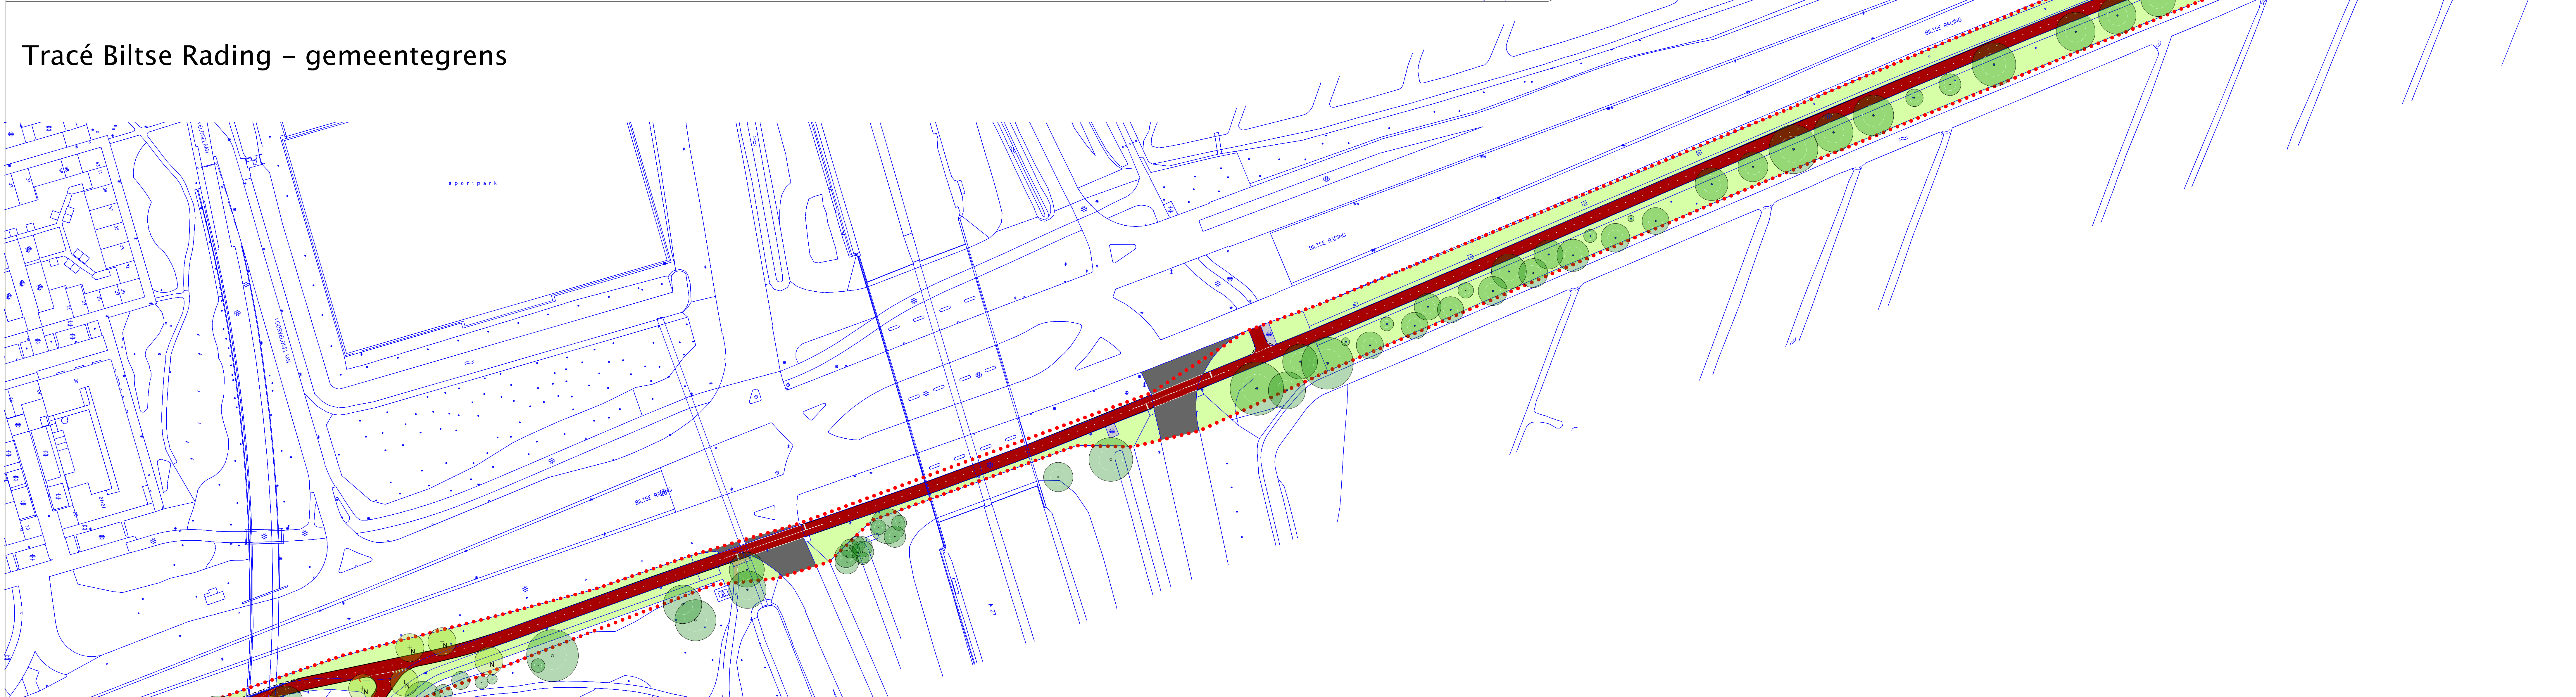


 
Blad 2: Tracé Kardinaal de Jongweg – Biltse Rading (tot Voorveldselaan)



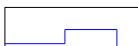
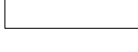
Tracé Biltse Rading – gemeentegrens



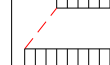
ALGEMEEN

	PLANGRENS
	PROFIELAANDUIDING
	ZICHTLIJN – RUIMTELIJKE RELATIE
	TALUD – HELLING

OMGEVING

	BESTAANDE SITUATIE: Topografische ondergrond
	ENTREE: bebouwing/erf voetgangers
	ENTREE bebouwing/erf auto
	PARKEERPLAATS op erf

VERKEER

	RIJBAAN: 50 km/u, asfalt
	FIETSPAD, -STROOK: Asfalt
	VOETPAD
	WANDELPAD: Locatie indicatief, halfverhard
	BASISMARKERING
	INRITCONSTRUCTIE
	DREMPEL: locatie indicatief
	VERKEERSLICHTEN
	BUSHALTE
	RIJRICHTING

GROEN EN WATER

	BOOM: bestaand
	BOOM: nieuw (indicatief)
	BOOM: te verwijderen (indicatief), verplanten te onderzoeven in vervolfase
	GROEN
	WATERGANG
BOUWKUNDIGE ELEMENTEN	
	BRUG

C	.	.	.	.	.
B	.	.	.	.	.
A	.	.	.	.	.
Wijz.	Datum	Getekend	Getoetst	Vrijgeleg.	Aard der wijziging

Stadswerken			
Opdrachtgever	Schaal 1:1000	Formaat A1	
Ontwikkelorganisatie Ruimte	Beheer	Bestek	
Project	Projectnummer 330.0164.01.10.003	Status	Definitief
Doorietsroute Utrecht-Amersfoort	Tekeningnummer 330.0164.01.ONTW.FO.01	Datum: 16.02.23	Versie
.	Getekend T. Beuving / M. Laugs		
Onderdeel	Getoetst N. van de Meer / J. Teunissen		
Functioneel Ontwerp	Vrijgegeven C. Rotteveel		
Plankaart 2 van 2			
.			

Stadsingenieurs
Bezoekadres Stadsplein 1
Postadres Postbus 8375, 3503 RJ Utrecht
Telefoon 030 - 286 4323 **Fax** 030 - 286 4348
www.utrecht.nl