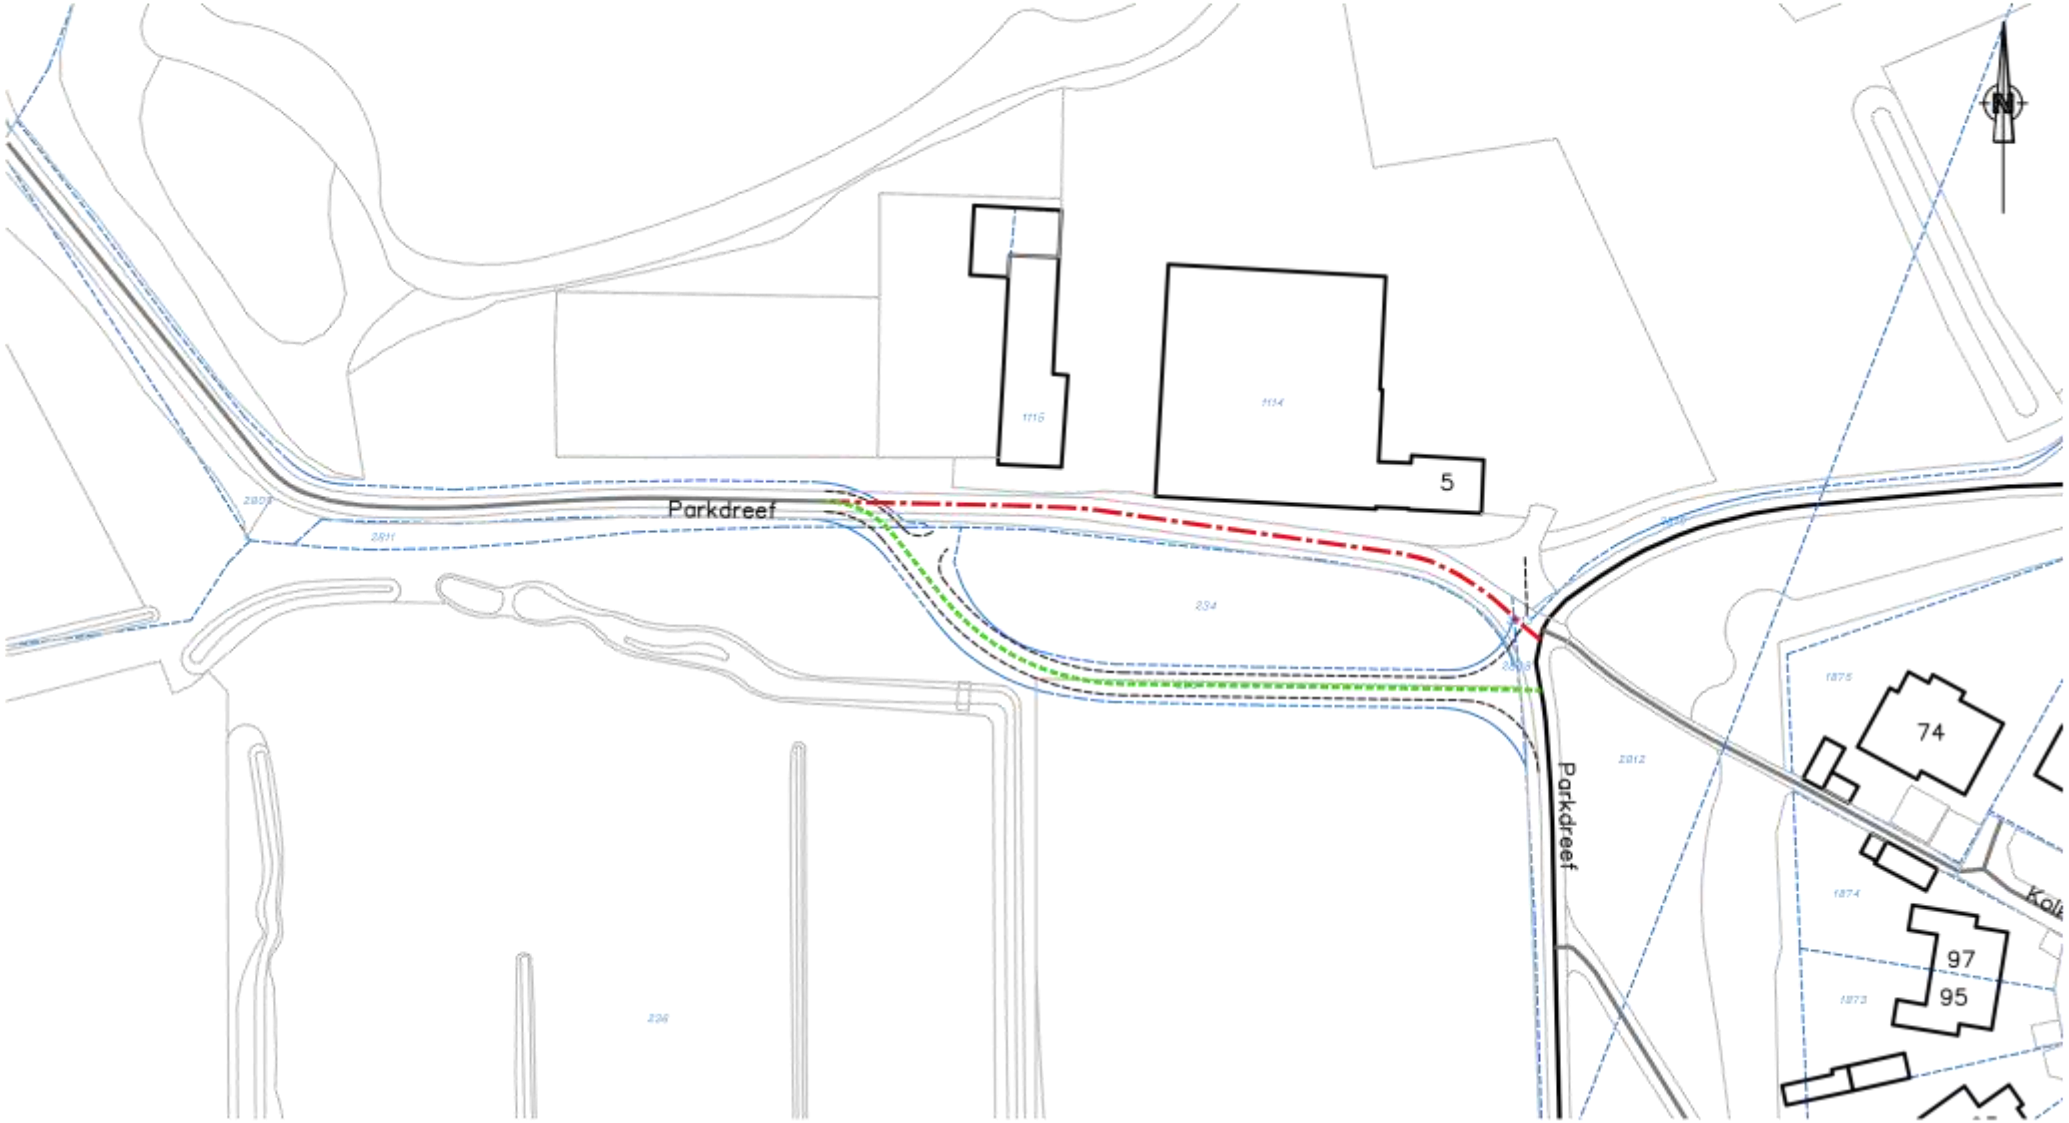


RENVOOI:

- Bestemmen als openbare weg
- Onttrekken als openbare weg
- Reeds openbare weg

Bestemmen als openbare weg

Parkdreef, Huissen

gemeente lingewaard

Openbare Ruimte & Vastgoed
Kinkelenburglaan 6, tel.: (026) 32 60 111
Postbus 15, fax: (0481) 46 46 31
6680 AA Bemmel. email: gemeente@lingewaard.nl


Getekend door BL!...op 12-04-2021 Gewijzigd door op Schaal 1: 1000 Tekeningnummer VB-2021-011

RENVOOI:

Bestemmen als openbare weg

Onttrekken als openbare weg

Reeds openbare weg

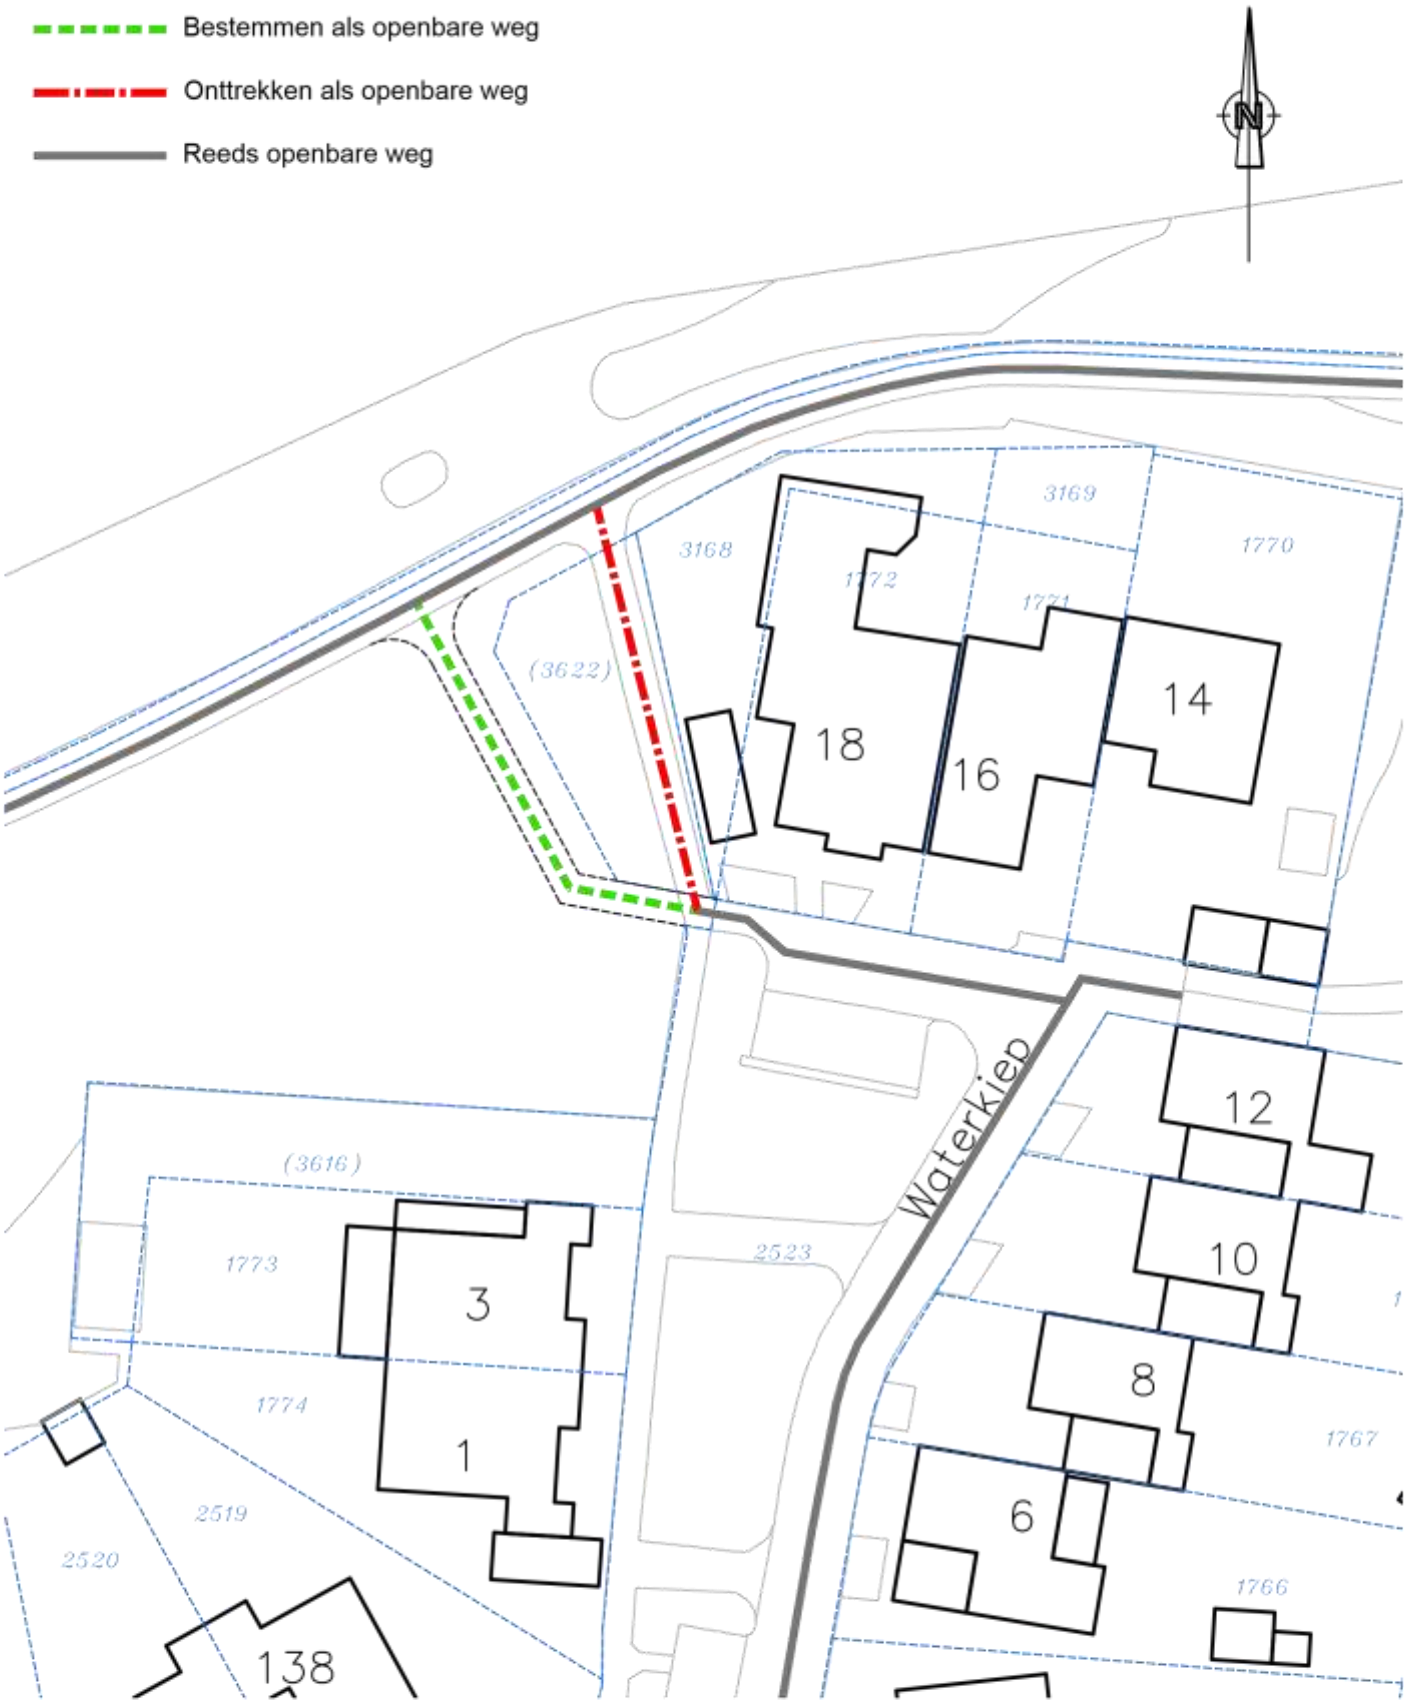

Bestemmen als openbare weg

Waterkiep, Huissen

gemeente lingewaard

Openbare Ruimte & Vastgoed
Kinkelenburglaan 6, tel.: (026) 32 60 111
Postbus 15, fax: (0481) 46 46 31
6680 AA Bemmel. email: gemeente@lingewaard.nl

Getekend door BL!...op 12-04-2021 Gewijzigd door op Schaal 1: 500 Tekeningnummer VB-2021-010