


LEGENDA

- Projectgrens
- Kadastrale grens
- Aanbrengen asfaltverharding
- Aanbrengen asfaltverharding rood
- Aanbrengen plavuut - elementenverharding keforsaal in koper-verband
- Aanbrengen kalkstrook - elementenverharding keforsaal in eldoo-verband
- Aanbrengen vloer - elementenverharding keforsaal in koper-verband
- Aanbrengen trottoir - betontegels afm. 300x300mm in halfsteensverband dikte 60mm
- Aanbrengen trottoir - betontegels 300x300mm in halfsteensverband dikte 60mm
- Aanbrengen parkeervak - betonstraalkleem keforsaal in halfsteensverband inclusief markering parkeervak
- Aanbrengen beplanting, soorten n.b.
- Geleedeband 50/200x250mm
- Opslatband 100x200mm
- Opslatband 200x250mm
- Troostband 180/200x250mm
- RWS band 110/220x450mm
- Materiaalgrens verharding
- Haaklinden 500x500mm
- Markeringstreep 1-1
- Driepijl sinusvorm 30cm/h hoogte 8cm incl. markering
- Voetgangersoversteekplaats
- Markering symbool zone 30
- Handhaven bestaande boom
- Nieuw te planten boom
- Rozen bestaande boom/stoob
- Nieuwe locatie te verplaatsen boom
- Lichtmast paaltop hoogte 6m
- Kunststof paal
- Inrijp


Deelgebied 7
Schaal 1 : 200

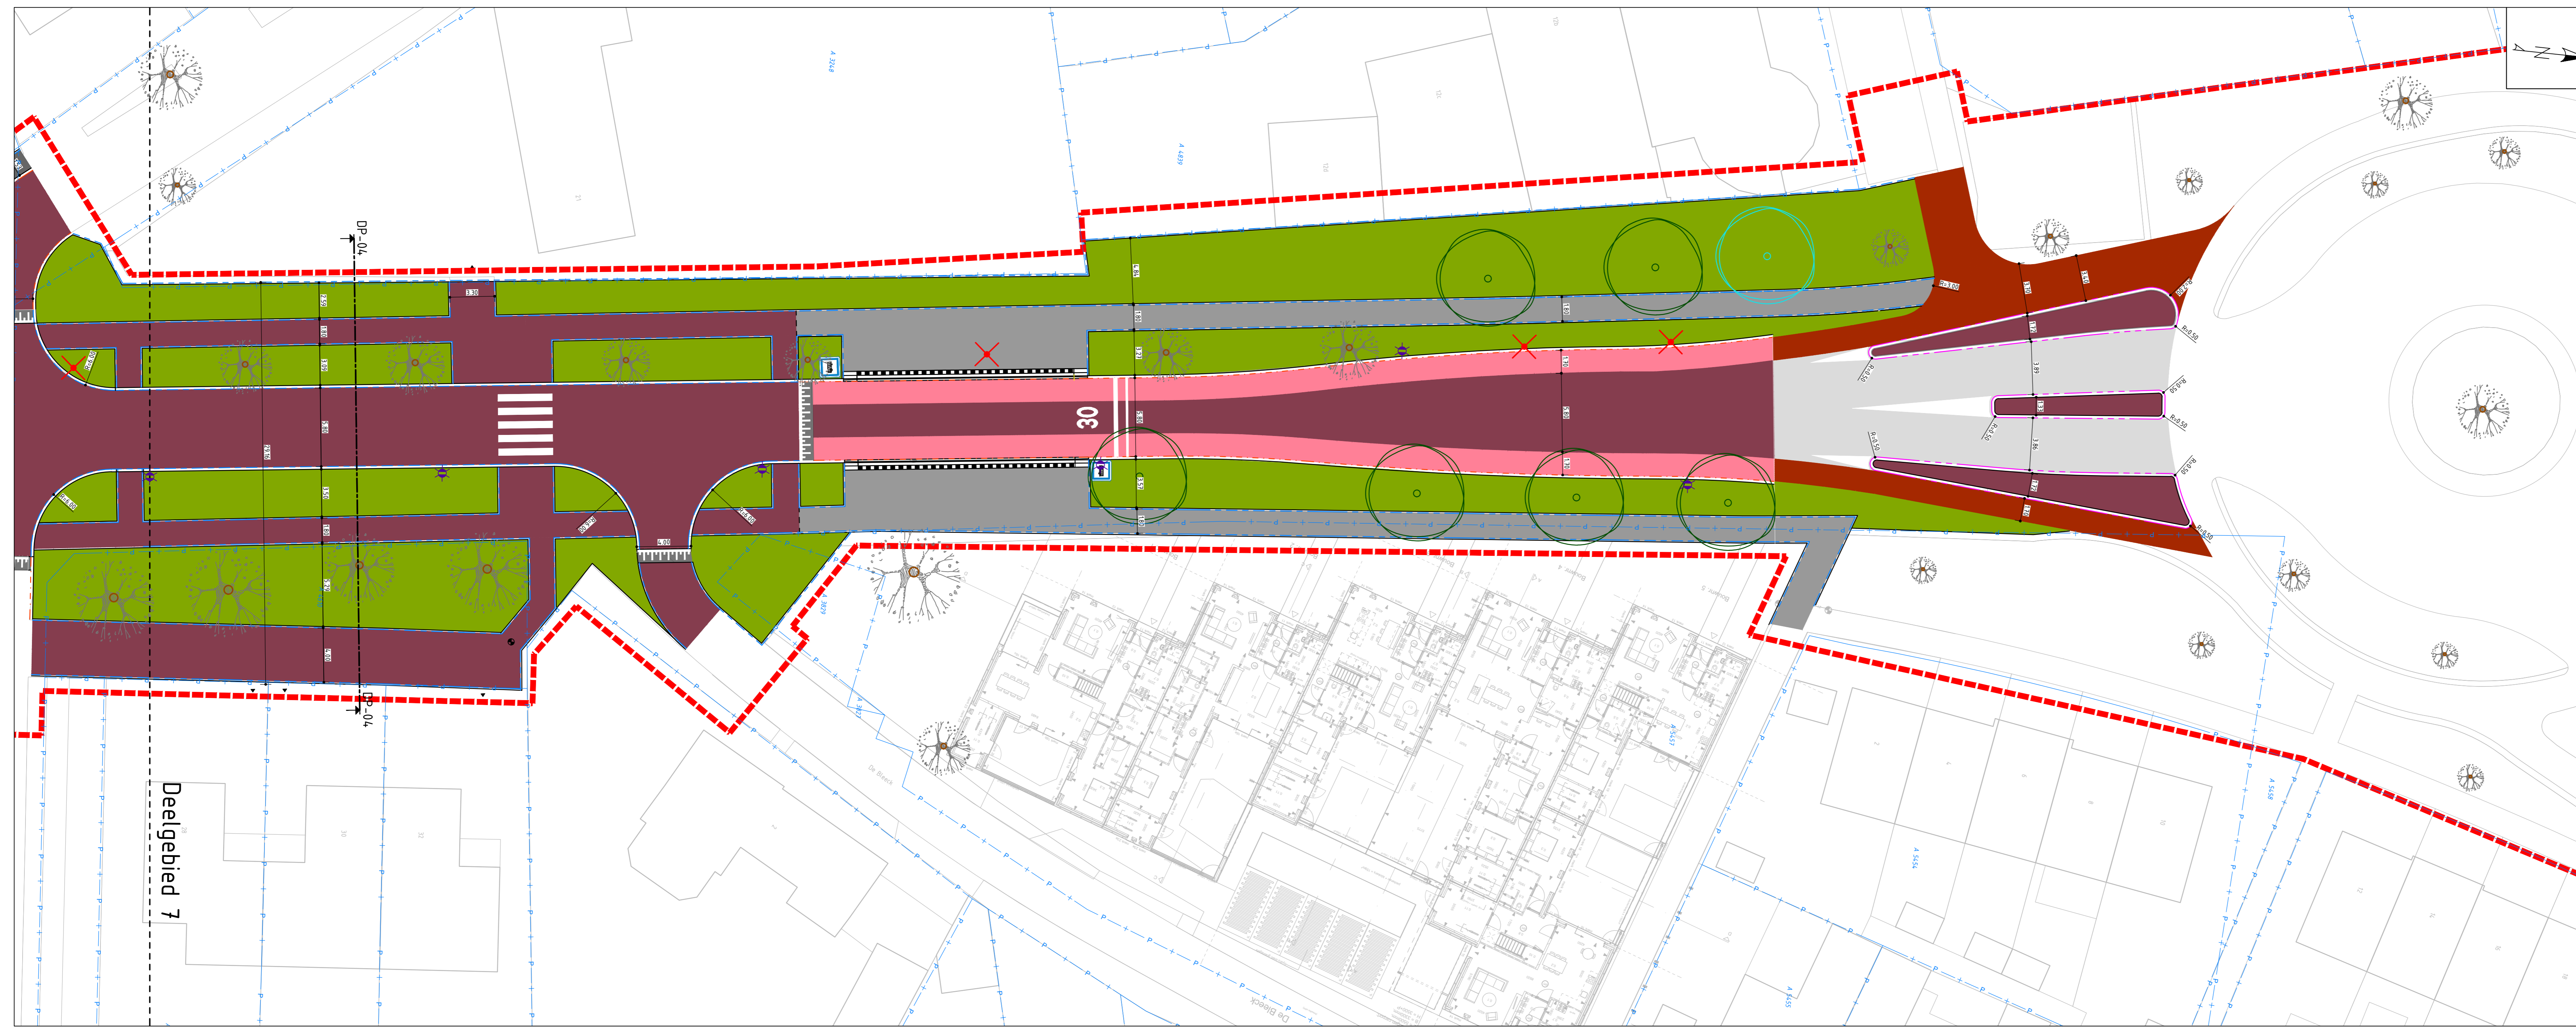

Deelgebied 8
Schaal 1 : 200

Referentie bestanden

- TRAV-RHD-ZZ-TN-M2-C-Bovengronds_Ontwerp_Traverse-Noord
- TRAV-RHD-ZZ-XX-M2-C-Projectgrens_Traverse-Noord
- TRAV-RHD-ZZ-XX-M2-C-BGT_20230207
- TRAV-RHD-ZZ-HE-M2-C-Bomen_Kappen_Beschermen
- TRAV-RHD-ZZ-XX-M2-C-Maathvoering
- TRAV-RHD-ZZ-TN-M3-C-Profilen_MV
- TRAV-RHD-ZZ-XX-M2-C-Nagje
- TRAV-RHD-WK-TN-M2-C-XX_N_Verlichting
- TRAV-RHD-ZZ-XX-M2-C-AD_20230209
- Ontwerp_de_Bleek_inspanning_fot_RD_140923
- TRAV-RHD-ZZ-XX-M2-C-BGT_20240229

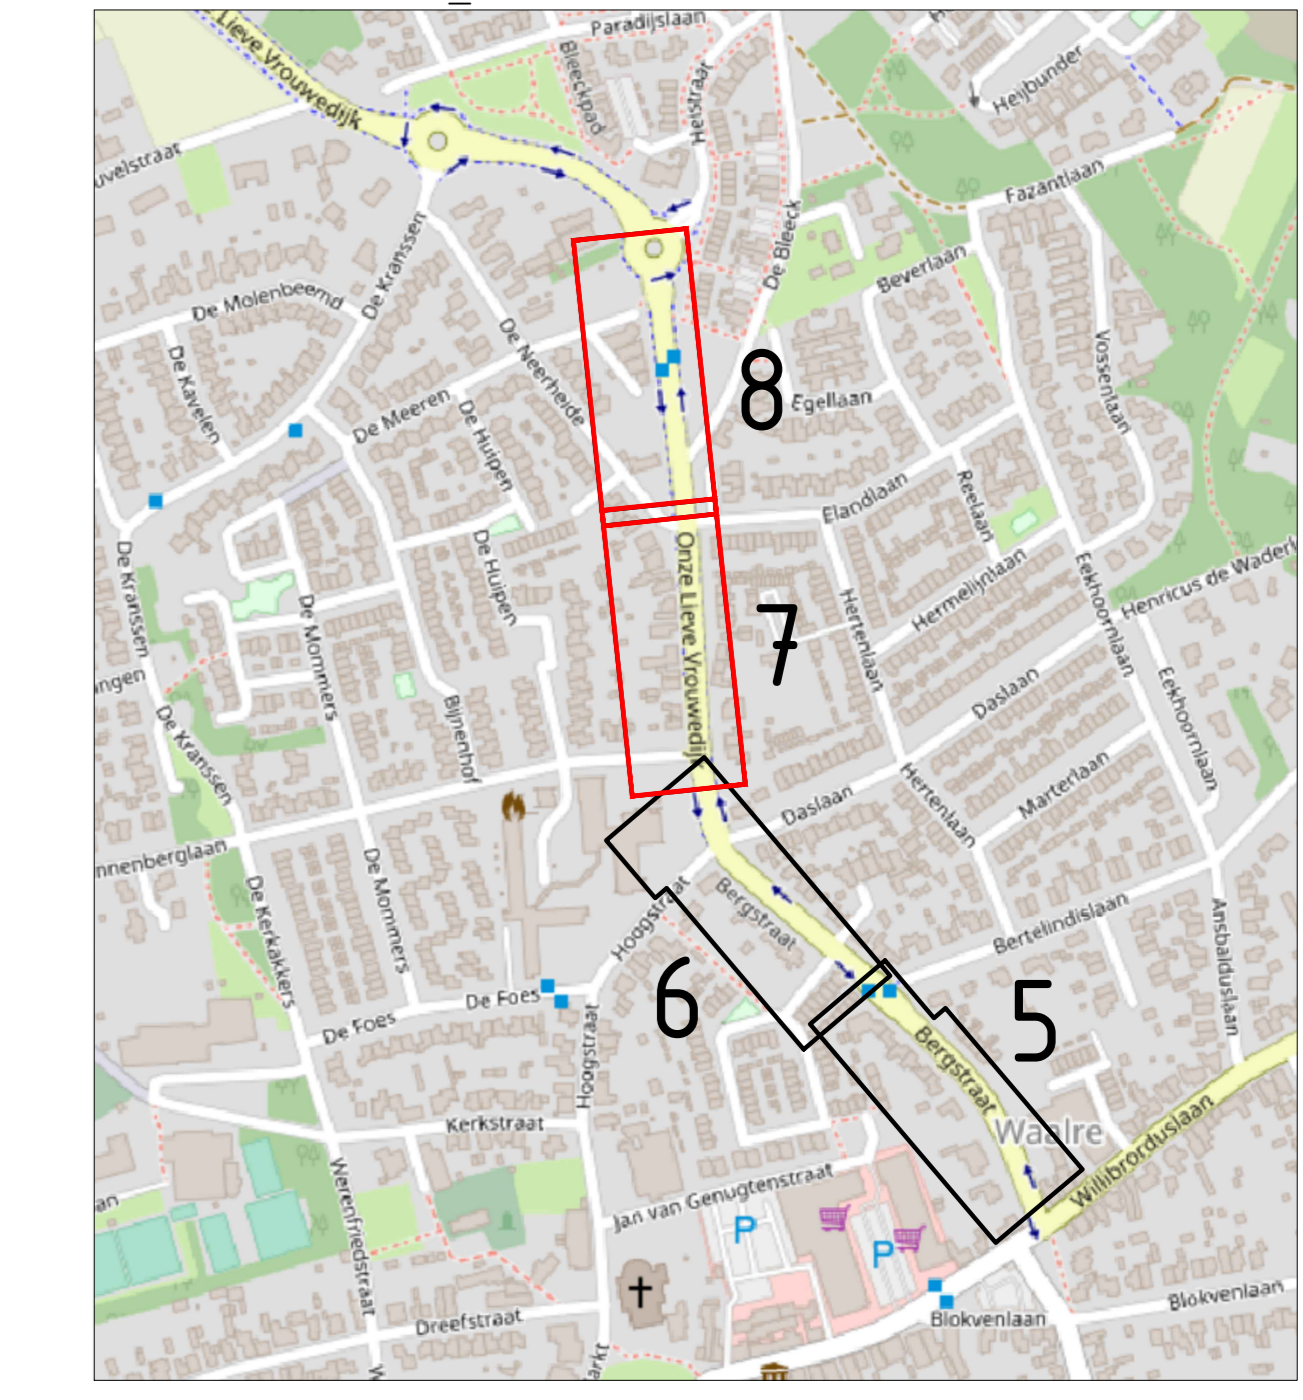

Opmerkingen

- Maten in meters, tenzij anders vermeld;
- Materiaalnamen in millimeters, tenzij anders vermeld;
- Hoogtematen in meters i.o.v. N.A.P., tenzij anders vermeld;
- Diameters in millimeters, tenzij anders vermeld;
- Coördinaten in meters i.o.v. Rijksdriehoekstelsel;
- Hoeken in graden (GSD);
- Ligging labels en leidingen indicatief weergegeven, exacte ligging bepalen d.m.v. het graven van proefstouwen.

Schaal 1:200

Uitgevoerd door	M. van Erck	M. van Erck	2023-02-09
Ontwerp door	g.van Erck	g.van Erck	2023-02-09

opdrachtgever
Gemeente Waalre

project
Traverse Noord

voorschrift
Nieuwe situatie

documentatie
Definitief

documentversie
0.1

formaat
A0

schaal
1:200

blad
VO+

bladzijde
2

van
2

projectnummer
TRAV-RHD-ZZ-XX-DR-C-0000011

Royal HaskoningDHV
Enhancing Society Together
HaskoningDHV Nederland B.V.
Mobility & Infrastructure