


De Pracht | Schetsontwerp herinrichting openbare ruimte

1:200

RIJTER
VER
DE
HOEVEN



De Pracht | Schetsontwerp herinrichting openbare ruimte

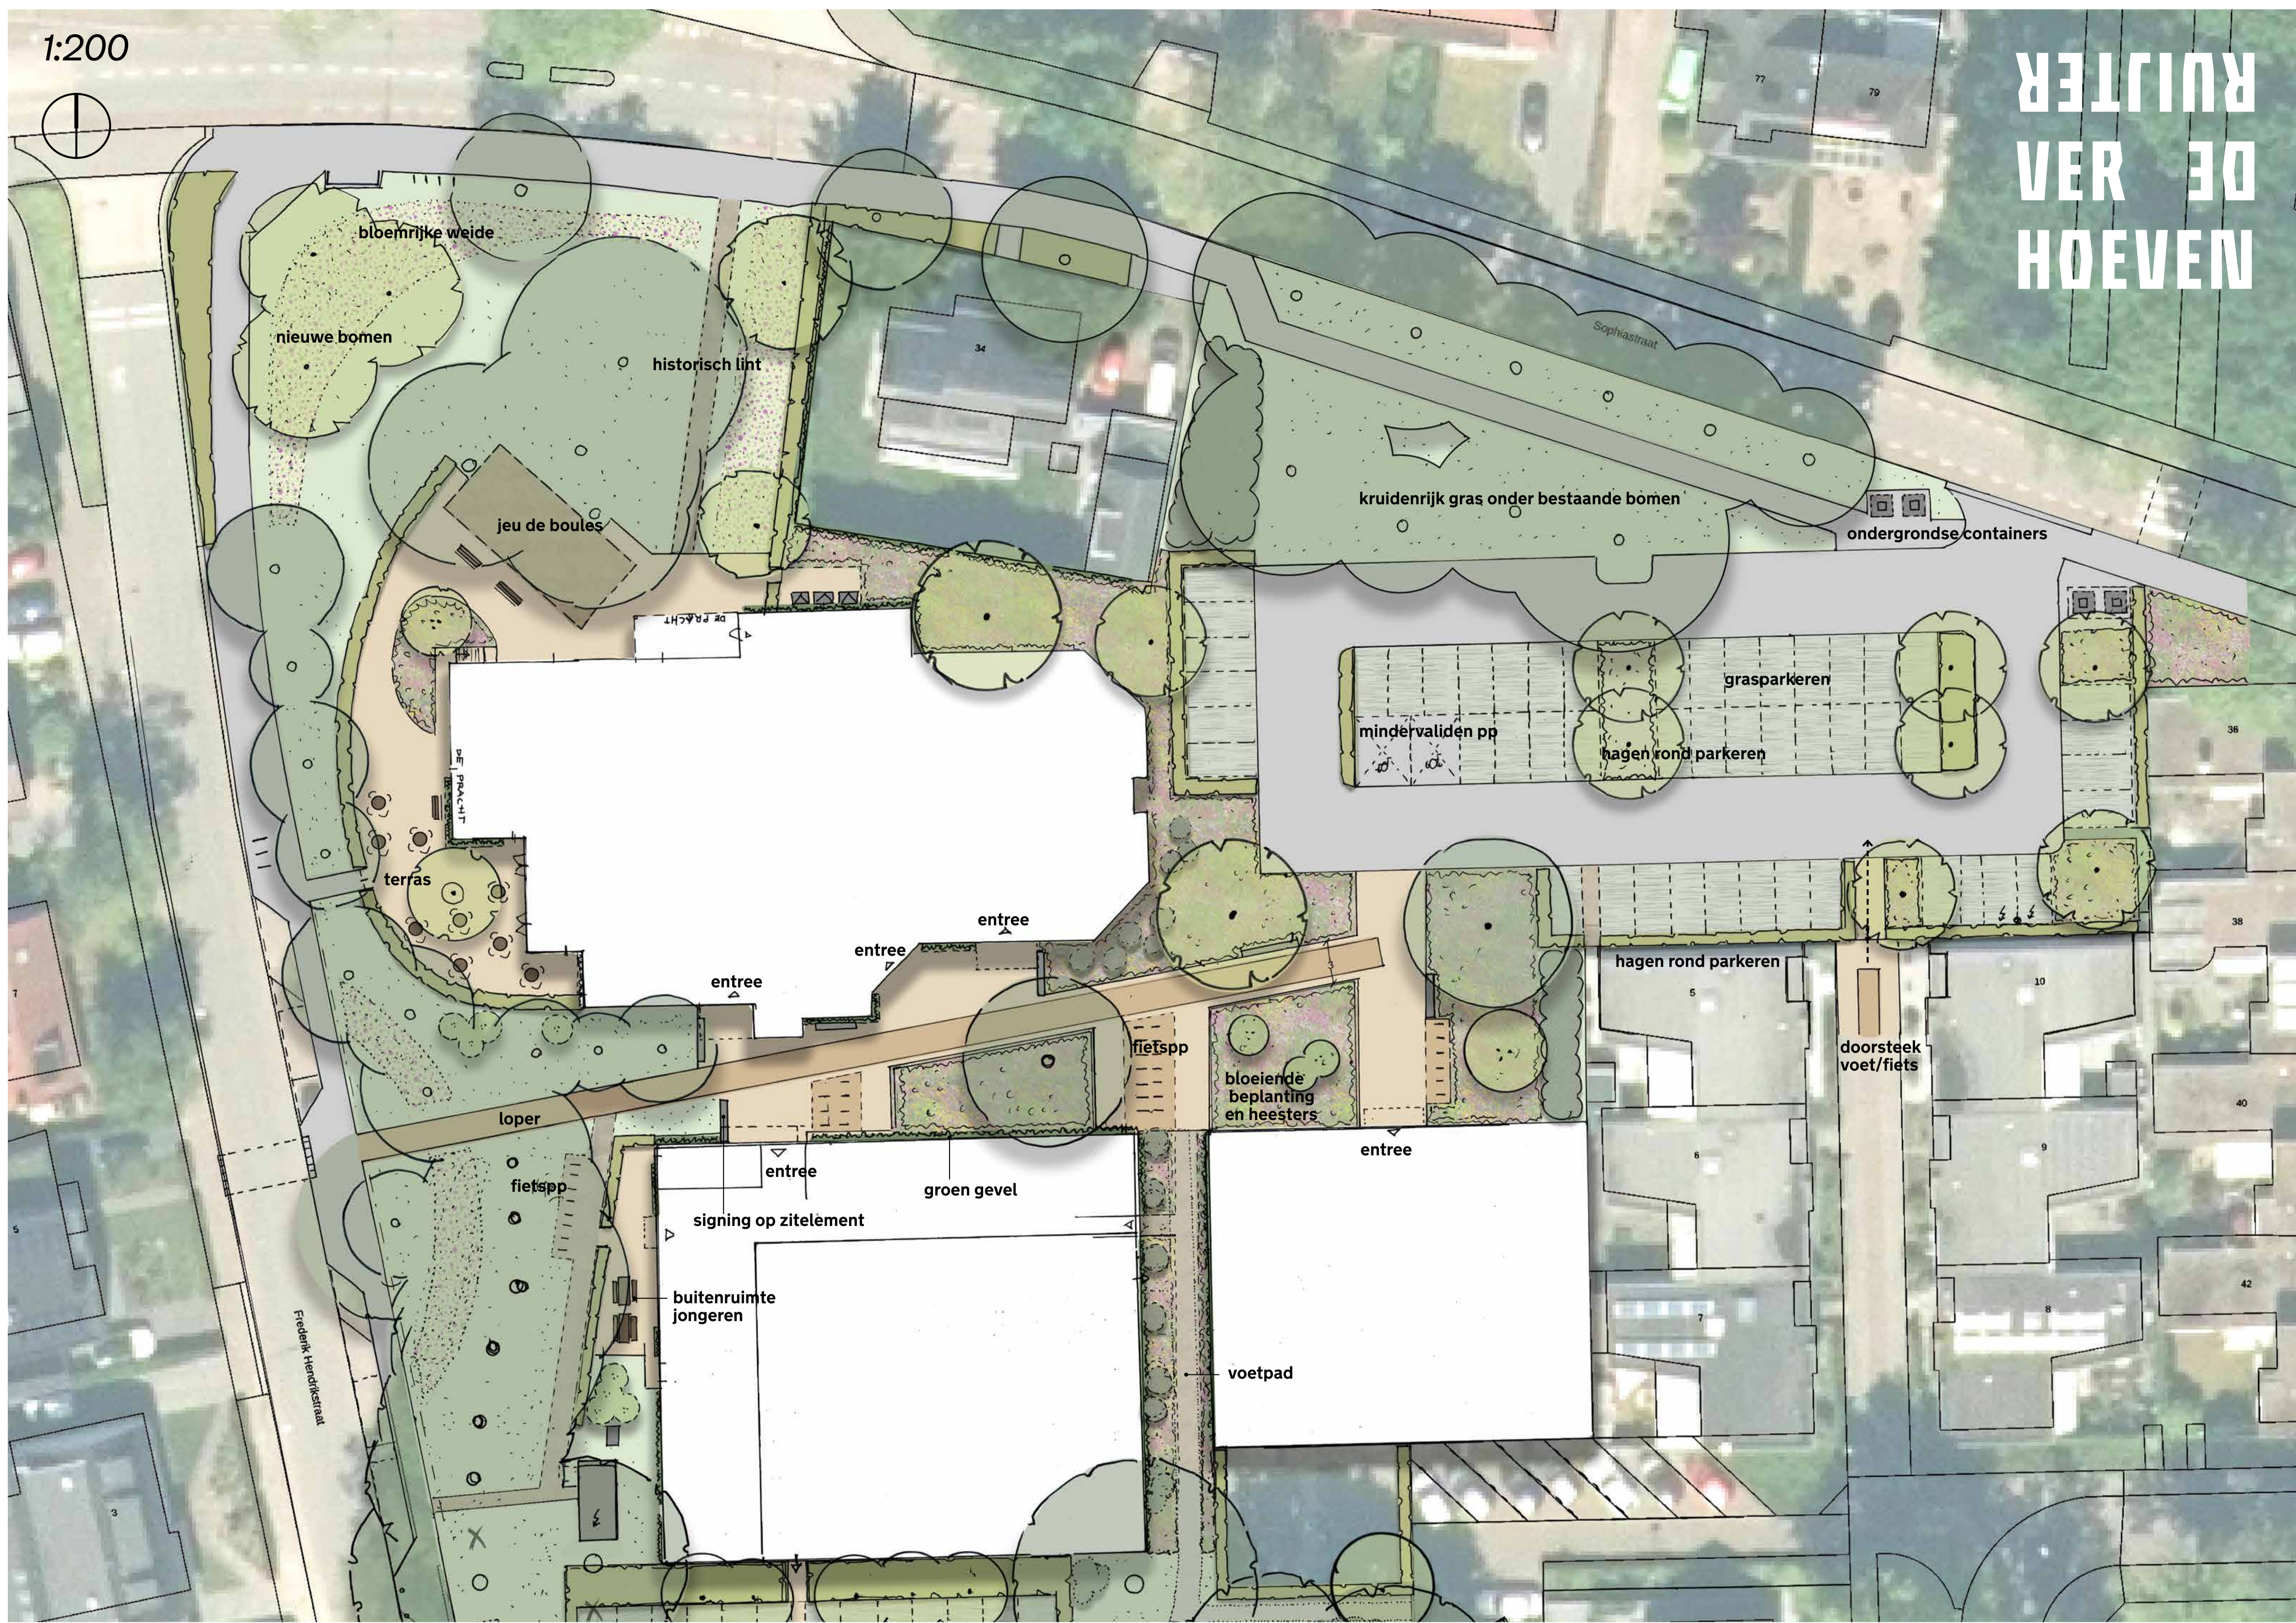

Impressie loper vanaf Frederik Hendrikstraat



Impressie loper vanaf parkeerveld

