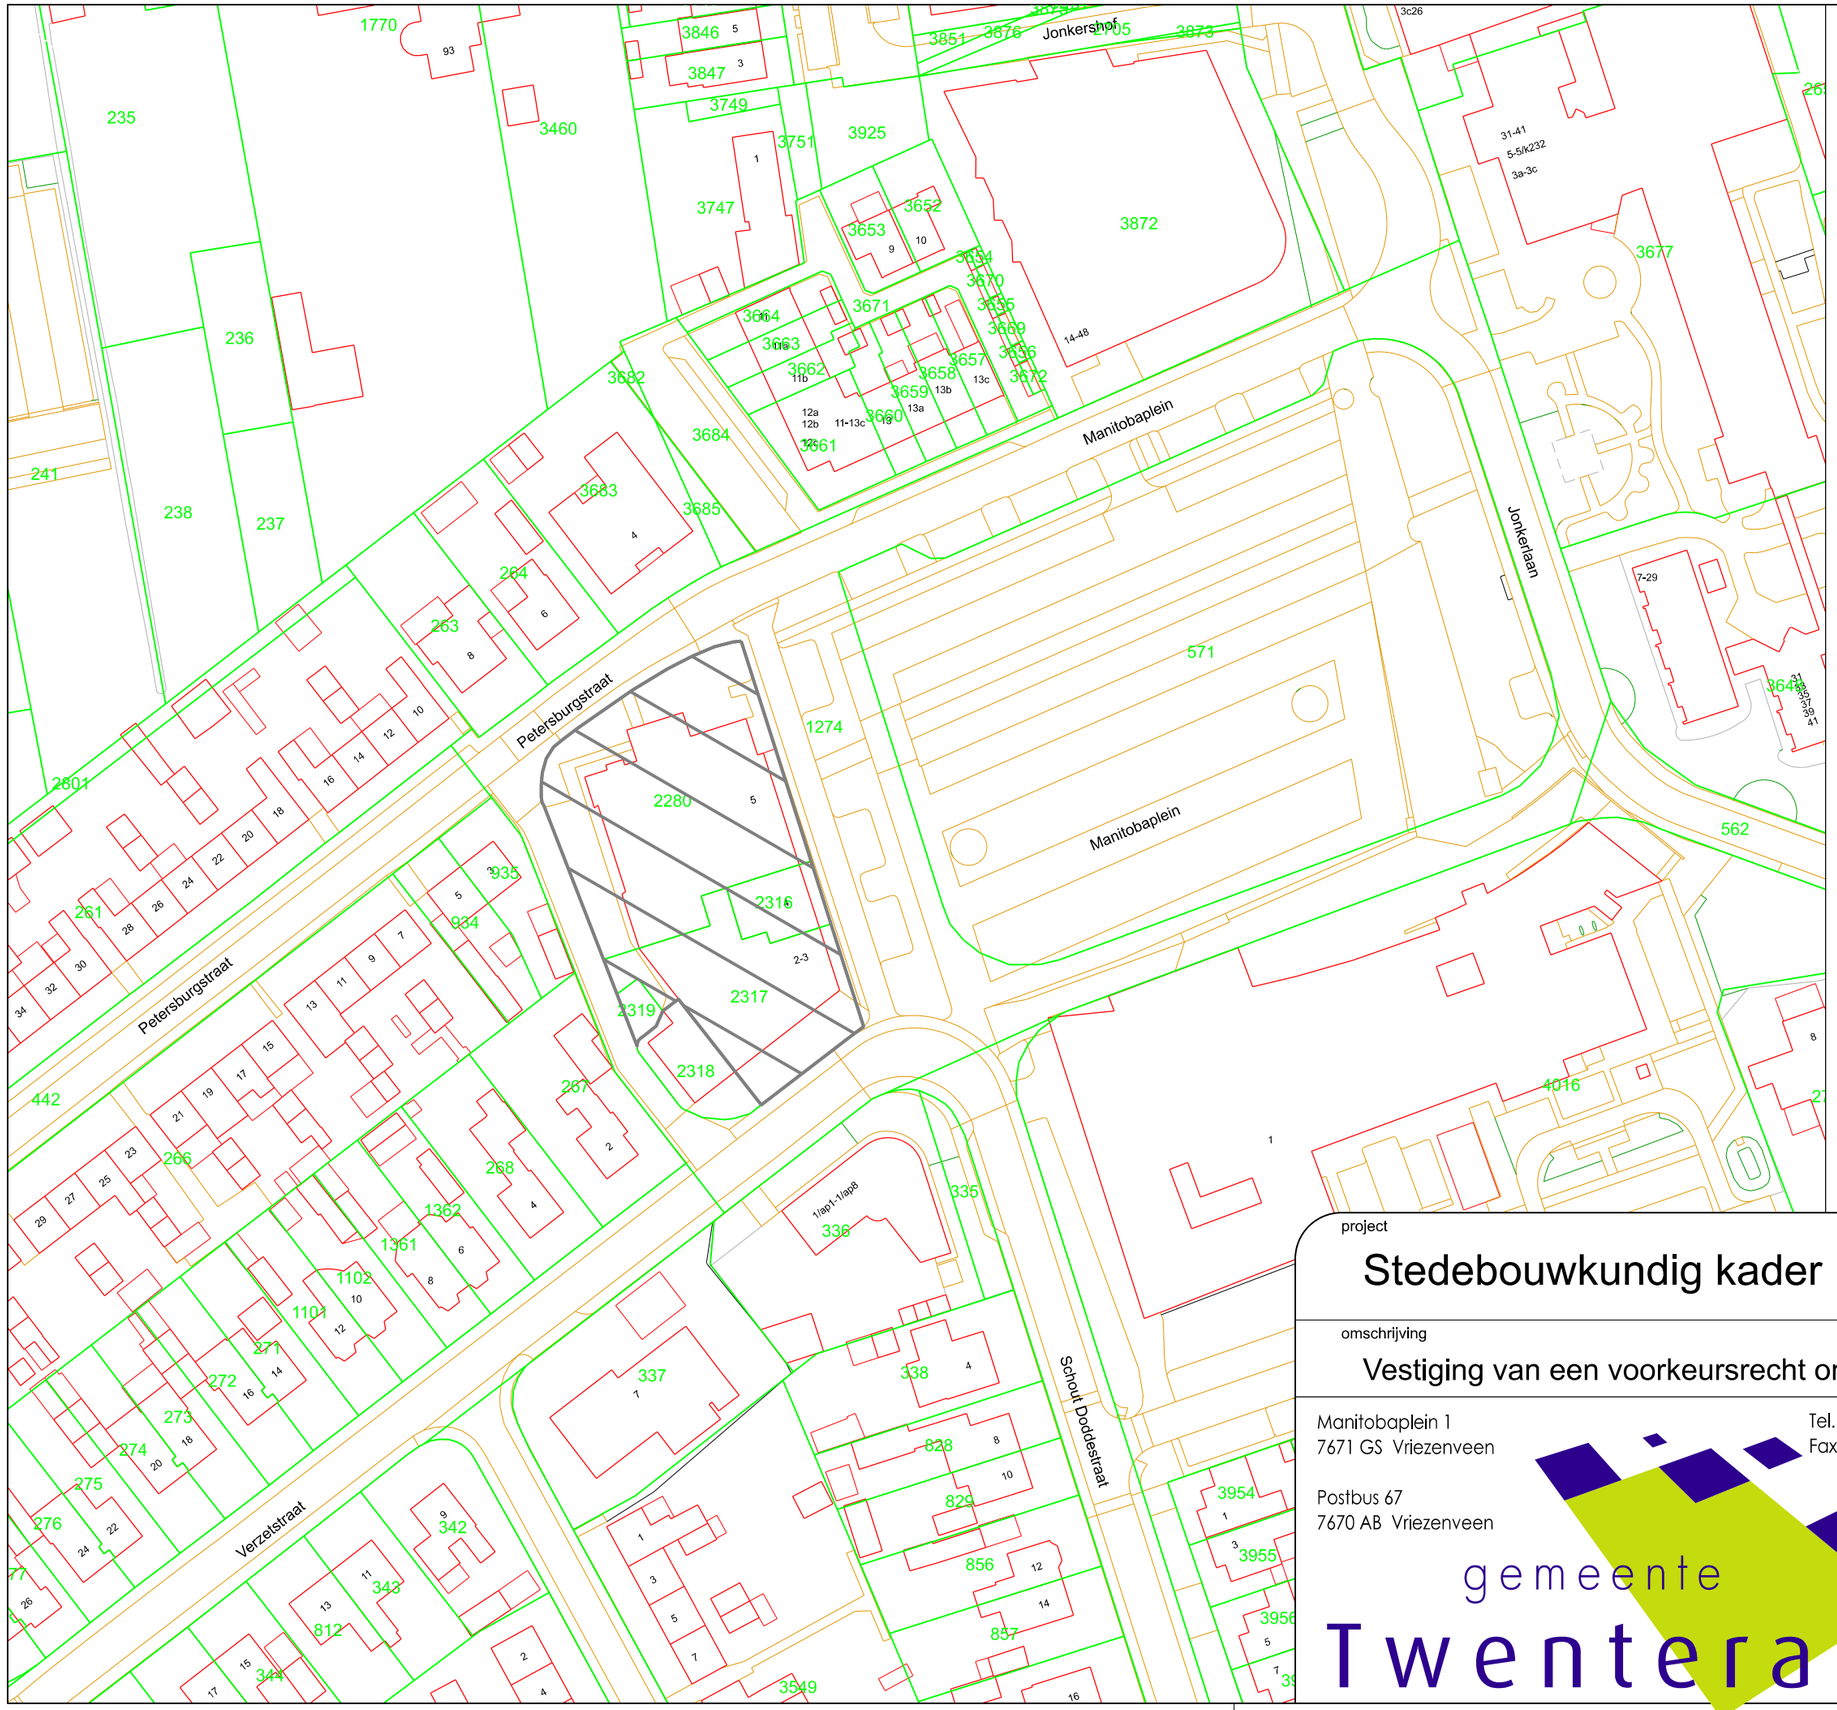


Legenda

- Gebied WVG
- BRK perceelsgrens
- BGT topografie

Kadastrale gemeente Vriezenveen

project

Stedebouwkundig kader Manitobaplein "Rabolocatie"

omschrijving

Vestiging van een voorkeursrecht onder de omgevingswet

Manitobaplein 1
7671 GS Vriezenveen

Postbus 67
7670 AB Vriezenveen

Tel. (0546) 840 840
Fax (0546) 840 841

gemeente Twenterand

schaal 1: 1000 A3		besteknummer -
getekend AH		datum 09-03-26
gezien -		datum -
gewijzigd -		datum -
tekeningnummer WVG - 001	blad 1/1	modelnaam $MODELNAME$

plotdatum: $DATE$
plotd: $FILEL$