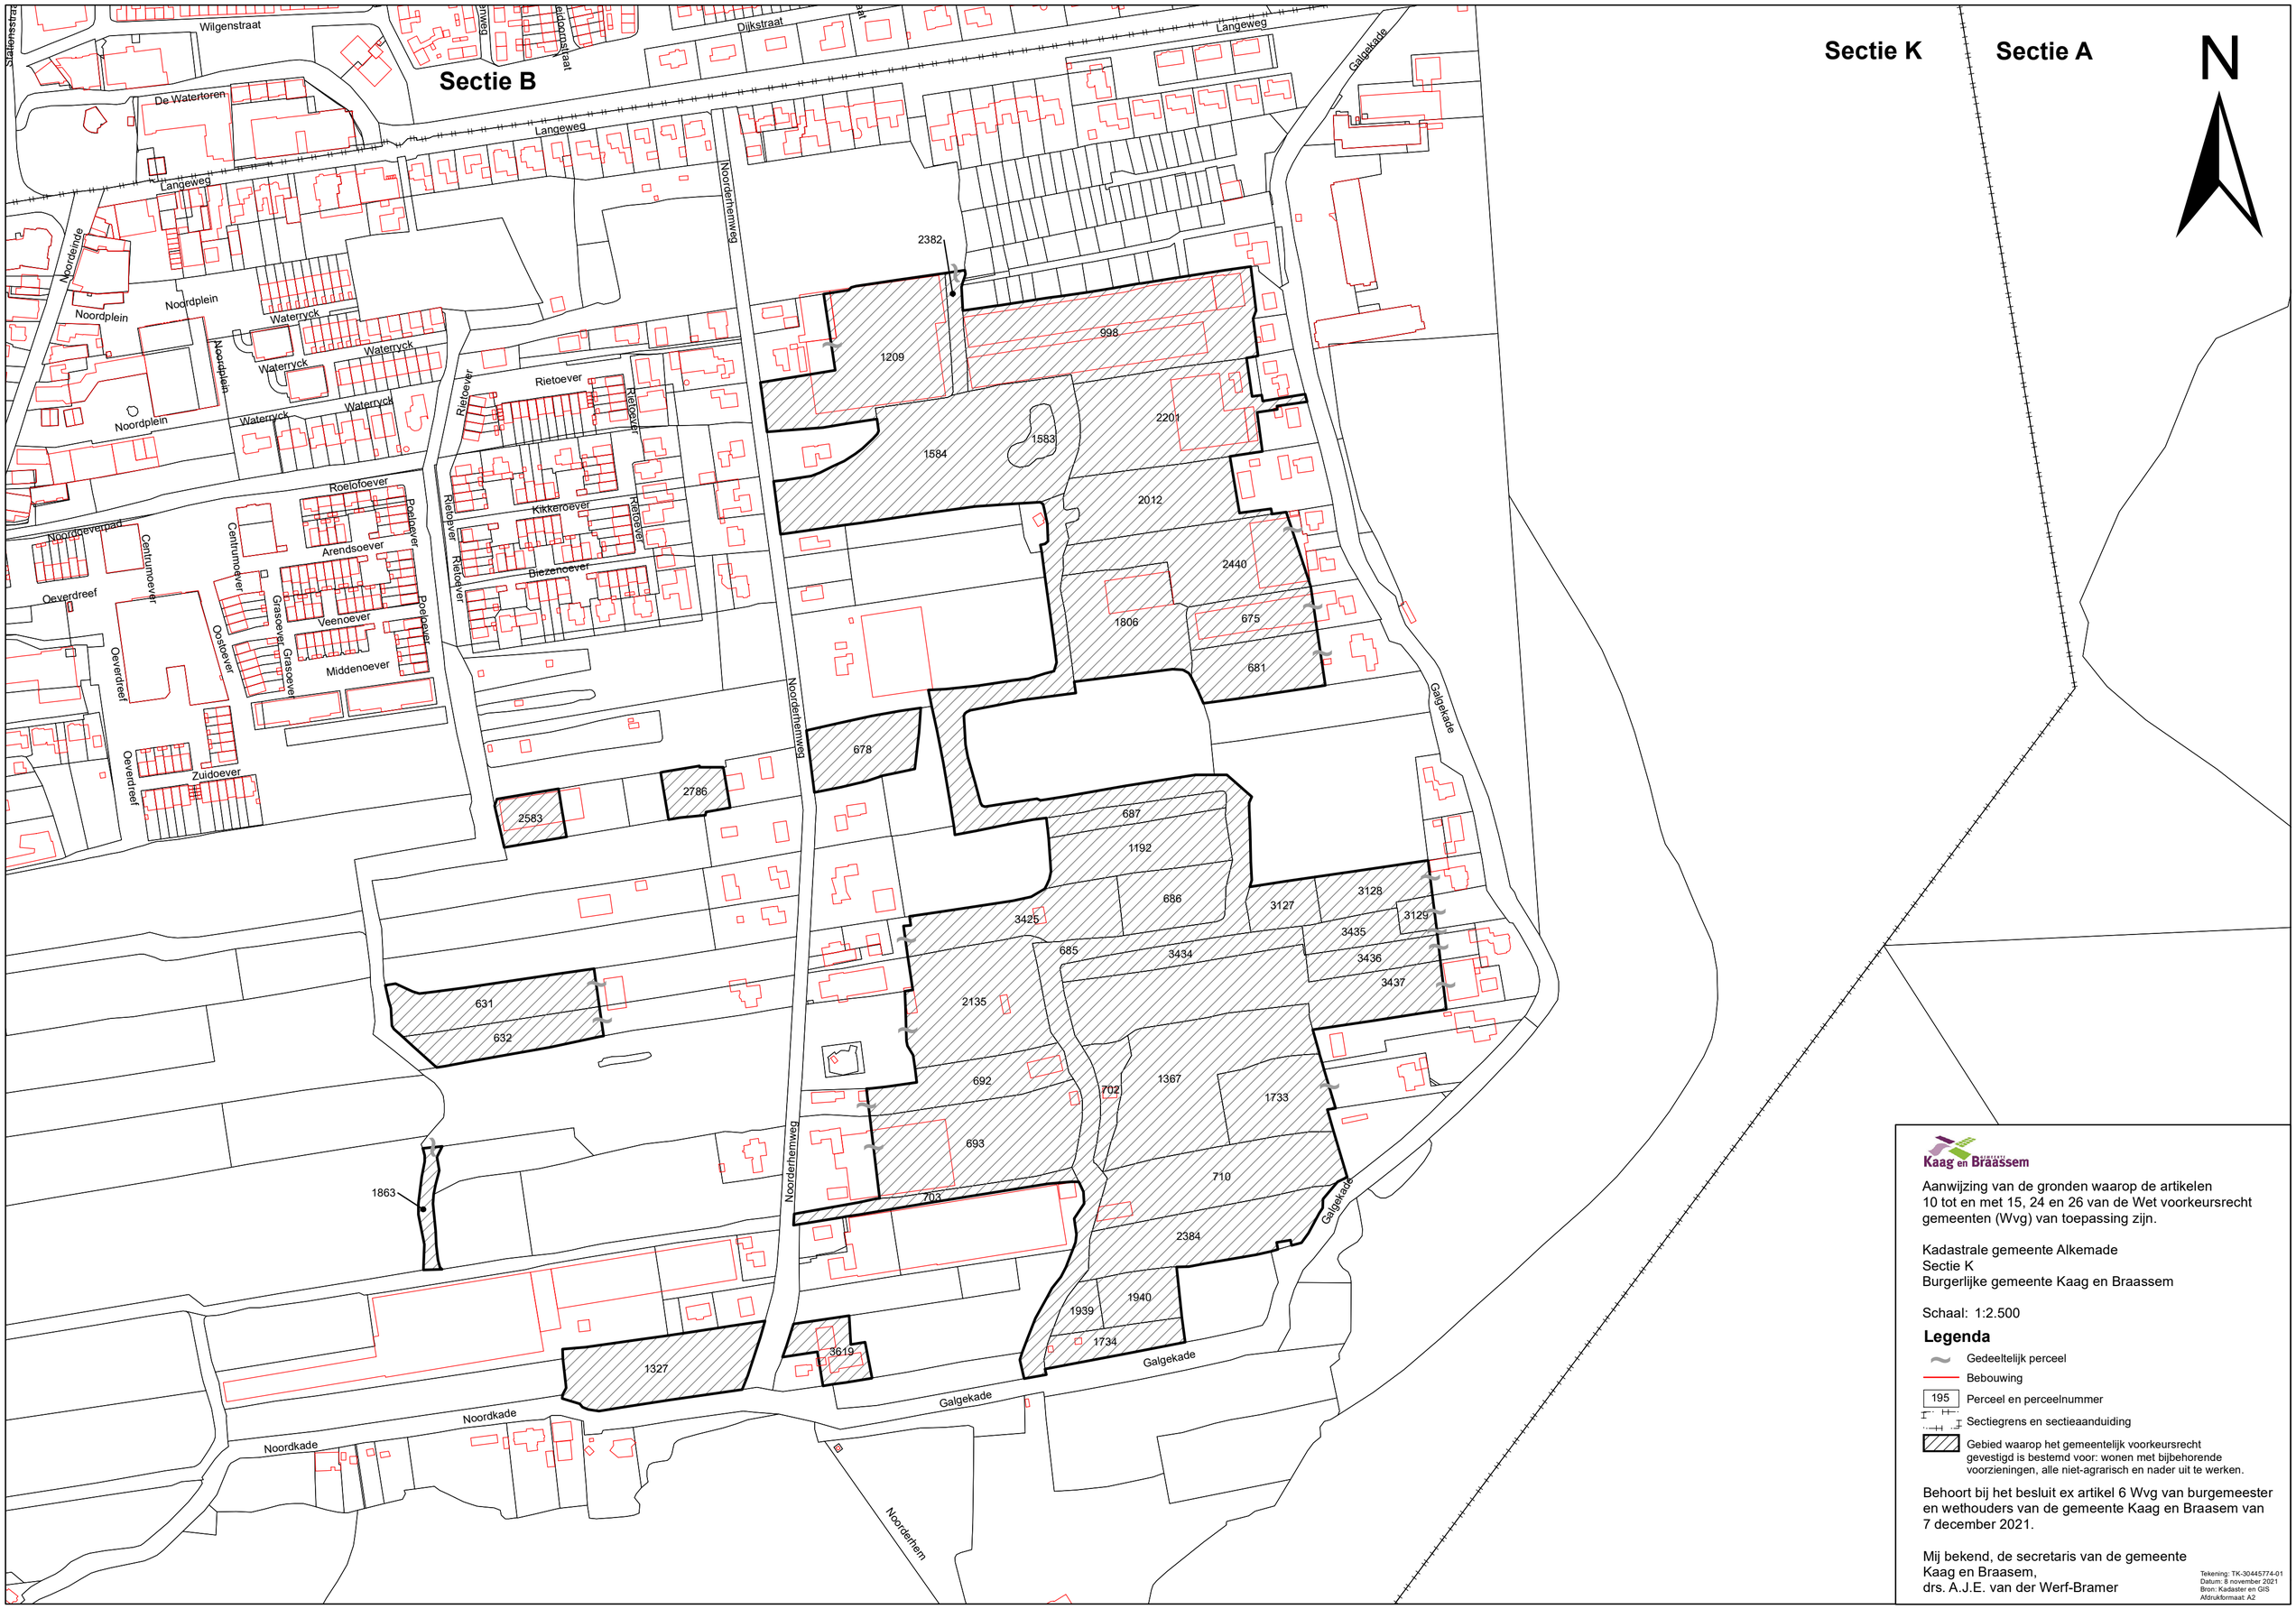

Kaag en Braassem

Aanwijzing van de gronden waarop de artikelen 10 tot en met 15, 24 en 26 van de Wet voorkeursrecht gemeenten (Wvg) van toepassing zijn.

Kadastrale gemeente Alkemade
Sectie K
Burgerlijke gemeente Kaag en Braassem

Schaal: 1:2.500

Legenda

- Gedeeltelijk perceel
- Bebouwing
- 195 Perceel en perceelnummer
- Sectiegrens en sectieaanduiding
- Gebied waarop het gemeentelijk voorkeursrecht gevestigd is bestemd voor: wonen met bijbehorende voorzieningen, alle niet-agrarisch en nader uit te werken.

Behoort bij het besluit ex artikel 6 Wvg van burgemeester en wethouders van de gemeente Kaag en Braasem van 7 december 2021.

Mij bekend, de secretaris van de gemeente
Kaag en Braasem,
drs. A.J.E. van der Werf-Bramer

Tekening: TK-30445774-01
Datum: 8 november 2021
Bron: Kadaster en GIS
Afdrukformaat: A2