


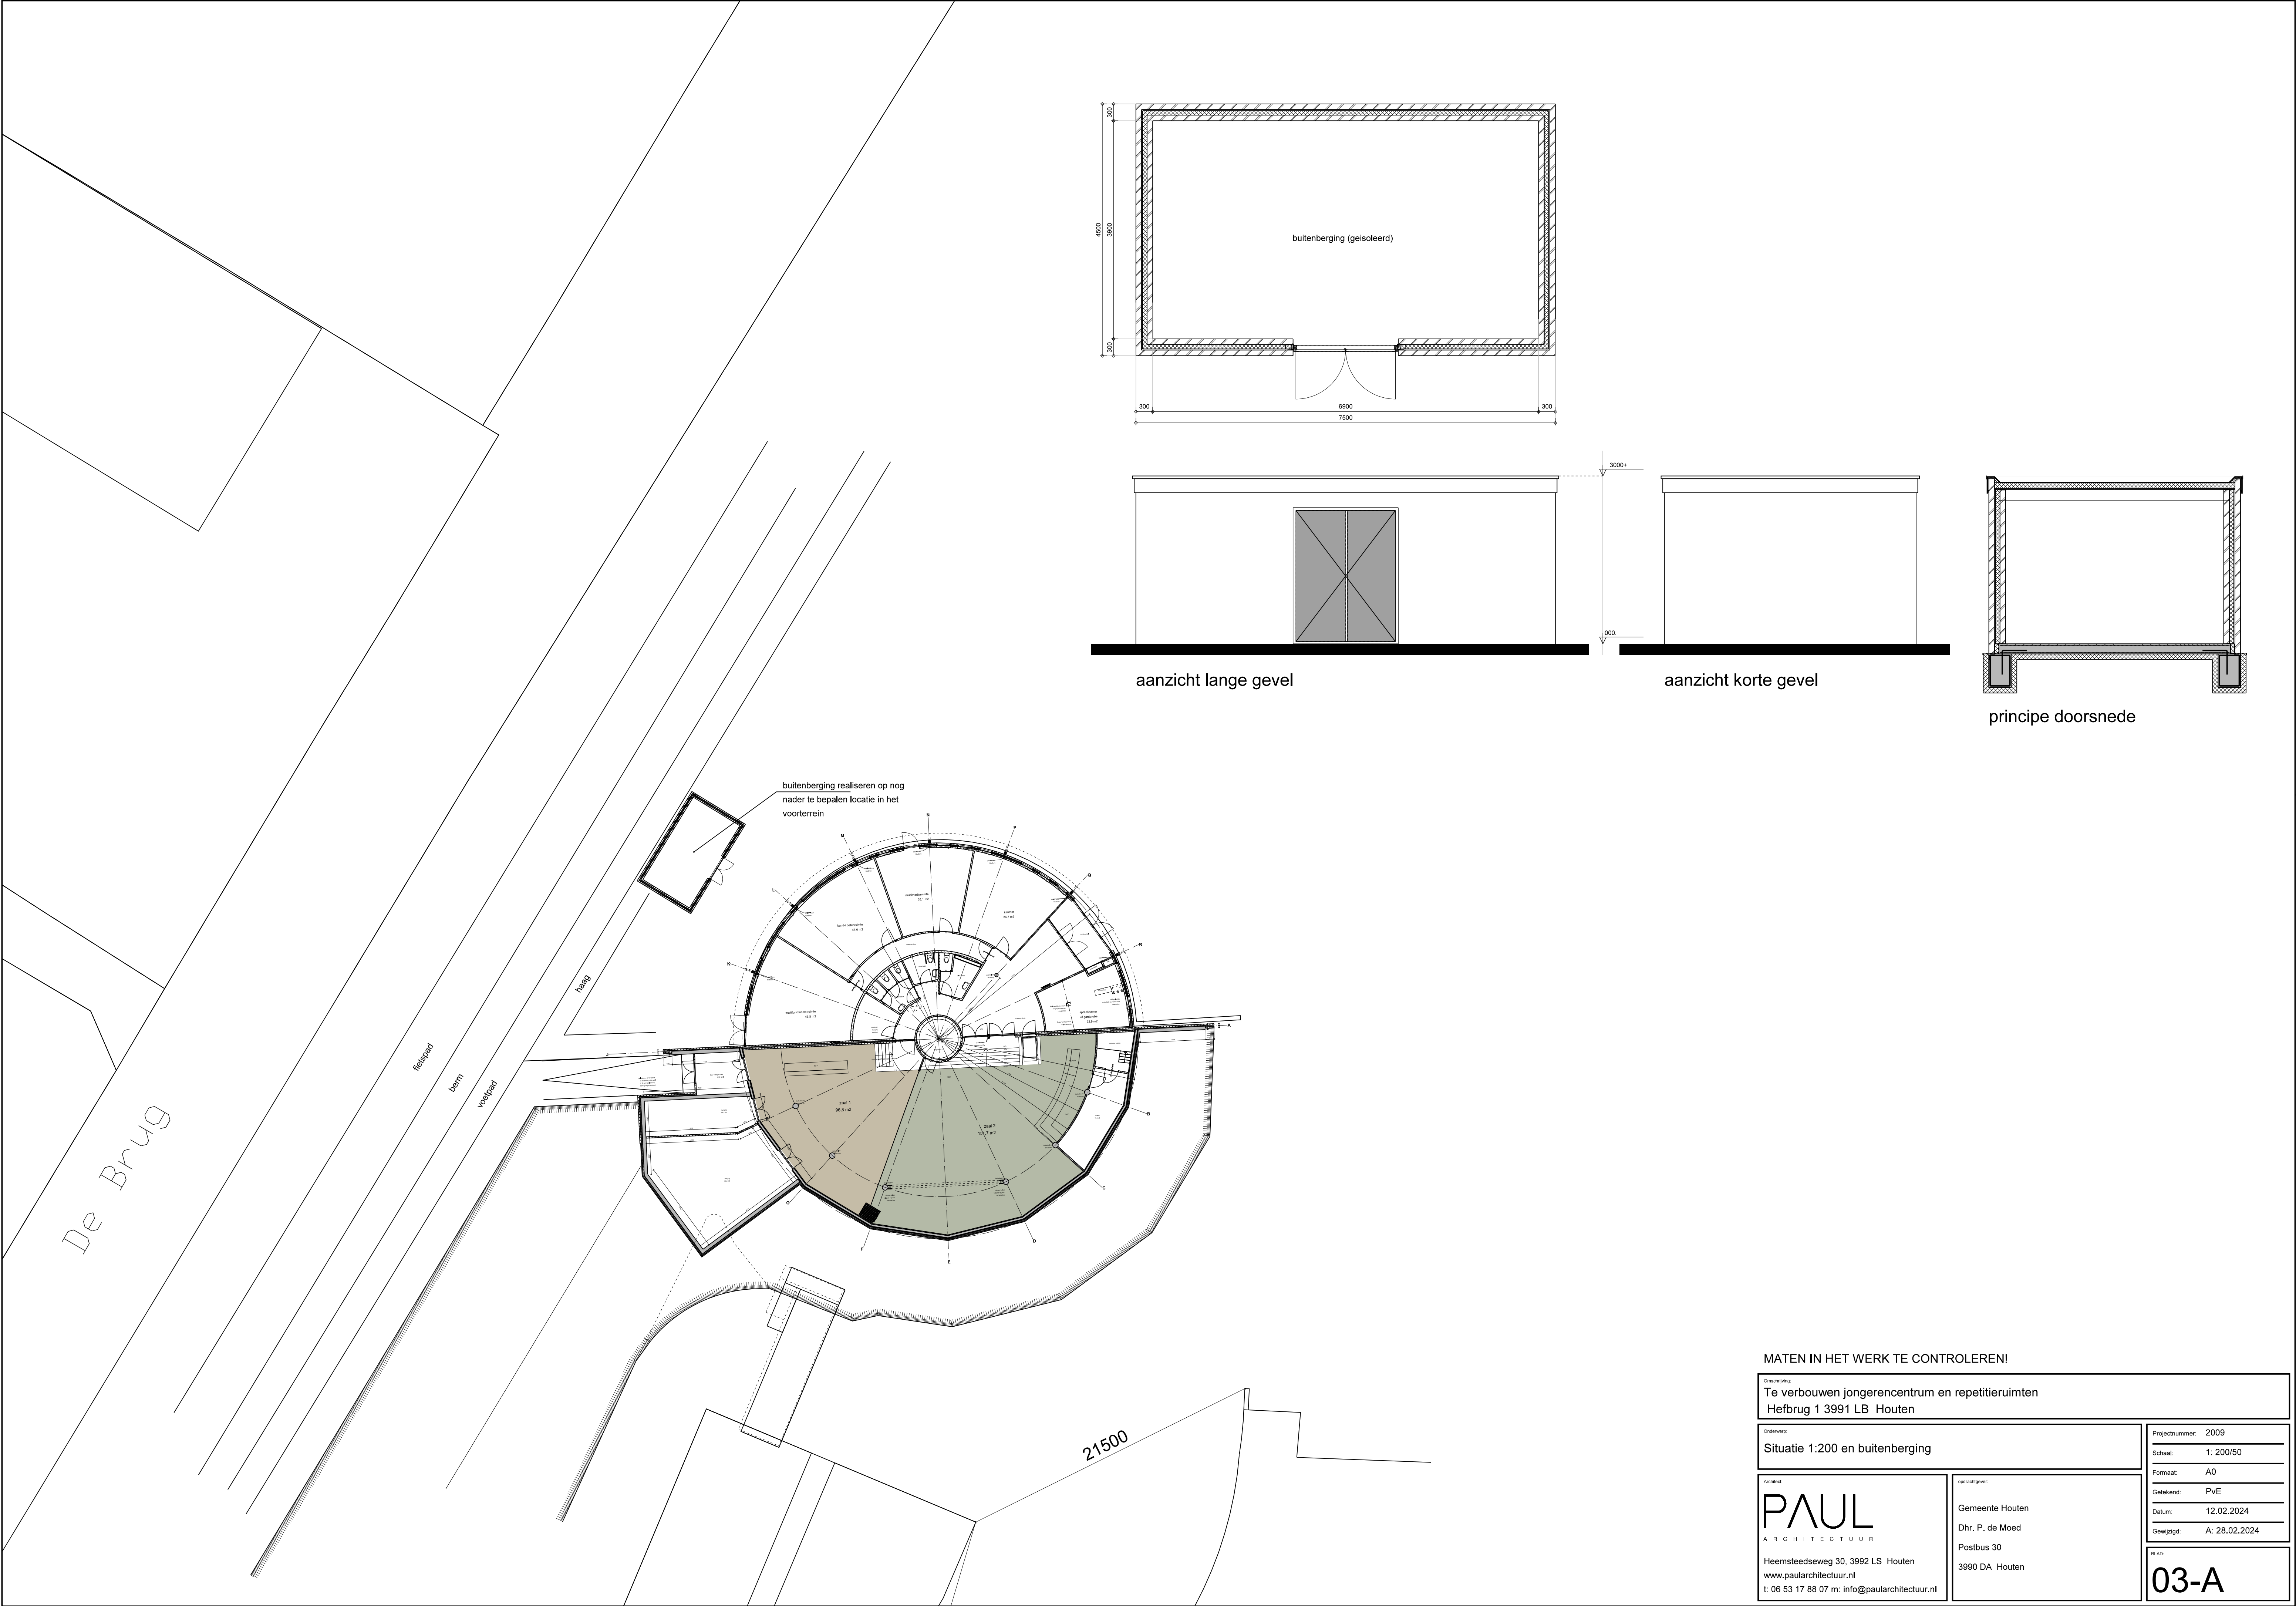

MATEN IN HET WERK TE CONTROLEREN!

Onderwerp: Te verbouwen jongerencentrum en repetitieruimten Hefbrug 1 3991 LB Houten			Projectnummer: 2009
Situatie 1:200 en buitenberging			Schaal: 1: 200/50
Architect: PAUL ARCHITECTUUR Heemsteedseweg 30, 3992 LS Houten www.paularchitectuur.nl t: 06 53 17 88 07 m: info@paularchitectuur.nl			Formaat: A0
			Getekend: PVE
			Datum: 12.02.2024
			Gewijzigd: A: 28.02.2024
Opdrachtgever: Gemeente Houten Dhr. P. de Moed Postbus 30 3990 DA Houten			RIJG:
			03-A