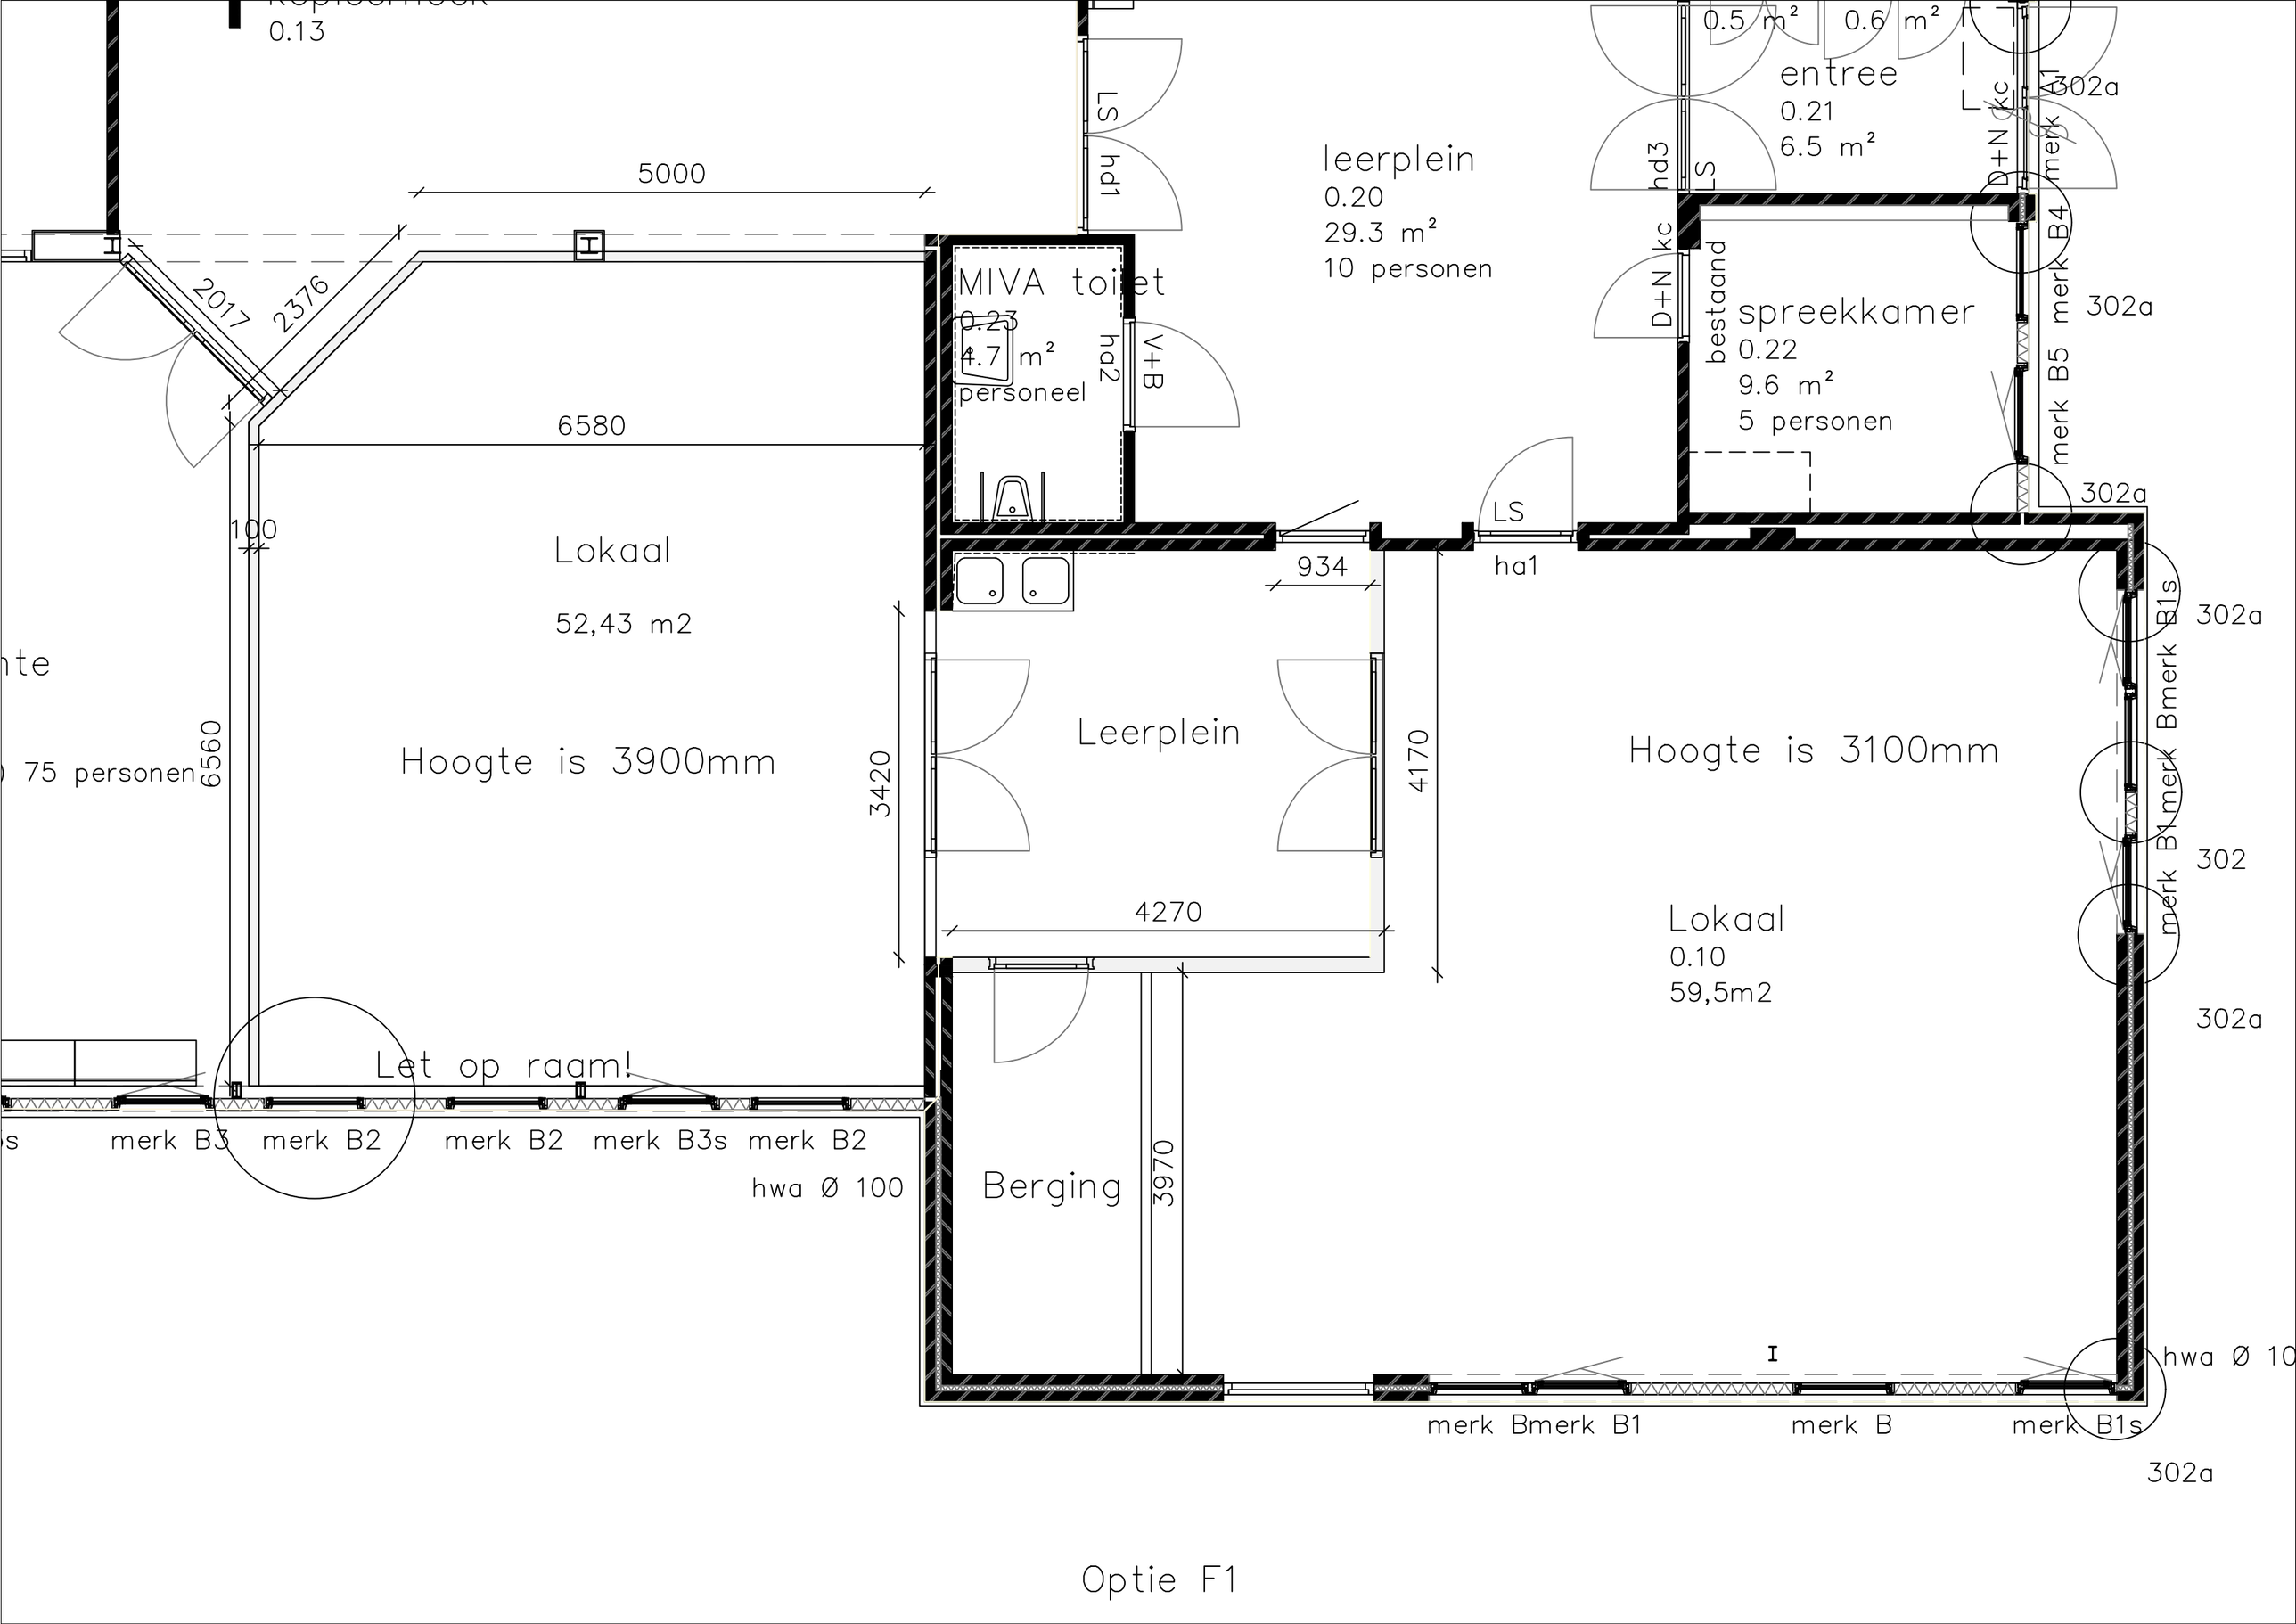

0.13
5000
2017
2376
6580
100
Lokaal
52,43 m2
Hoogte is 3900mm
6560
75 personen
Let op raam!
merk B3
merk B2
merk B2
merk B3s
merk B2
hwa Ø 100
MIVA toilet
0.23
4.7 m²
personeel
ha2
V+B
LS
hd1
leerplein
0.20
29.3 m²
10 personen
934
Leerplein
3420
4170
4270
Berging
3970
LS
ha1
0.5 m²
0.6 m²
entree
0.21
6.5 m²
hd3
LS
D+N
kc
bestaand
spreekkamer
0.22
9.6 m²
5 personen
D+N
kc
merk A1
302a
merk B4
merk B5
302a
302a
Hoogte is 3100mm
Lokaal
0.10
59,5m2
merk B1s
merk Bmerk B1
302
302a
hwa Ø 10
merk Bmerk B1
merk B
merk B1s
302a

Optie F1