




Ce Sant B.V.
Duinhof Noord-Oost
2109
situatie
Definitief ontwerp
1:100
A1
MW / EH
16 oktober 2025

VOORLOPIG

DO-00

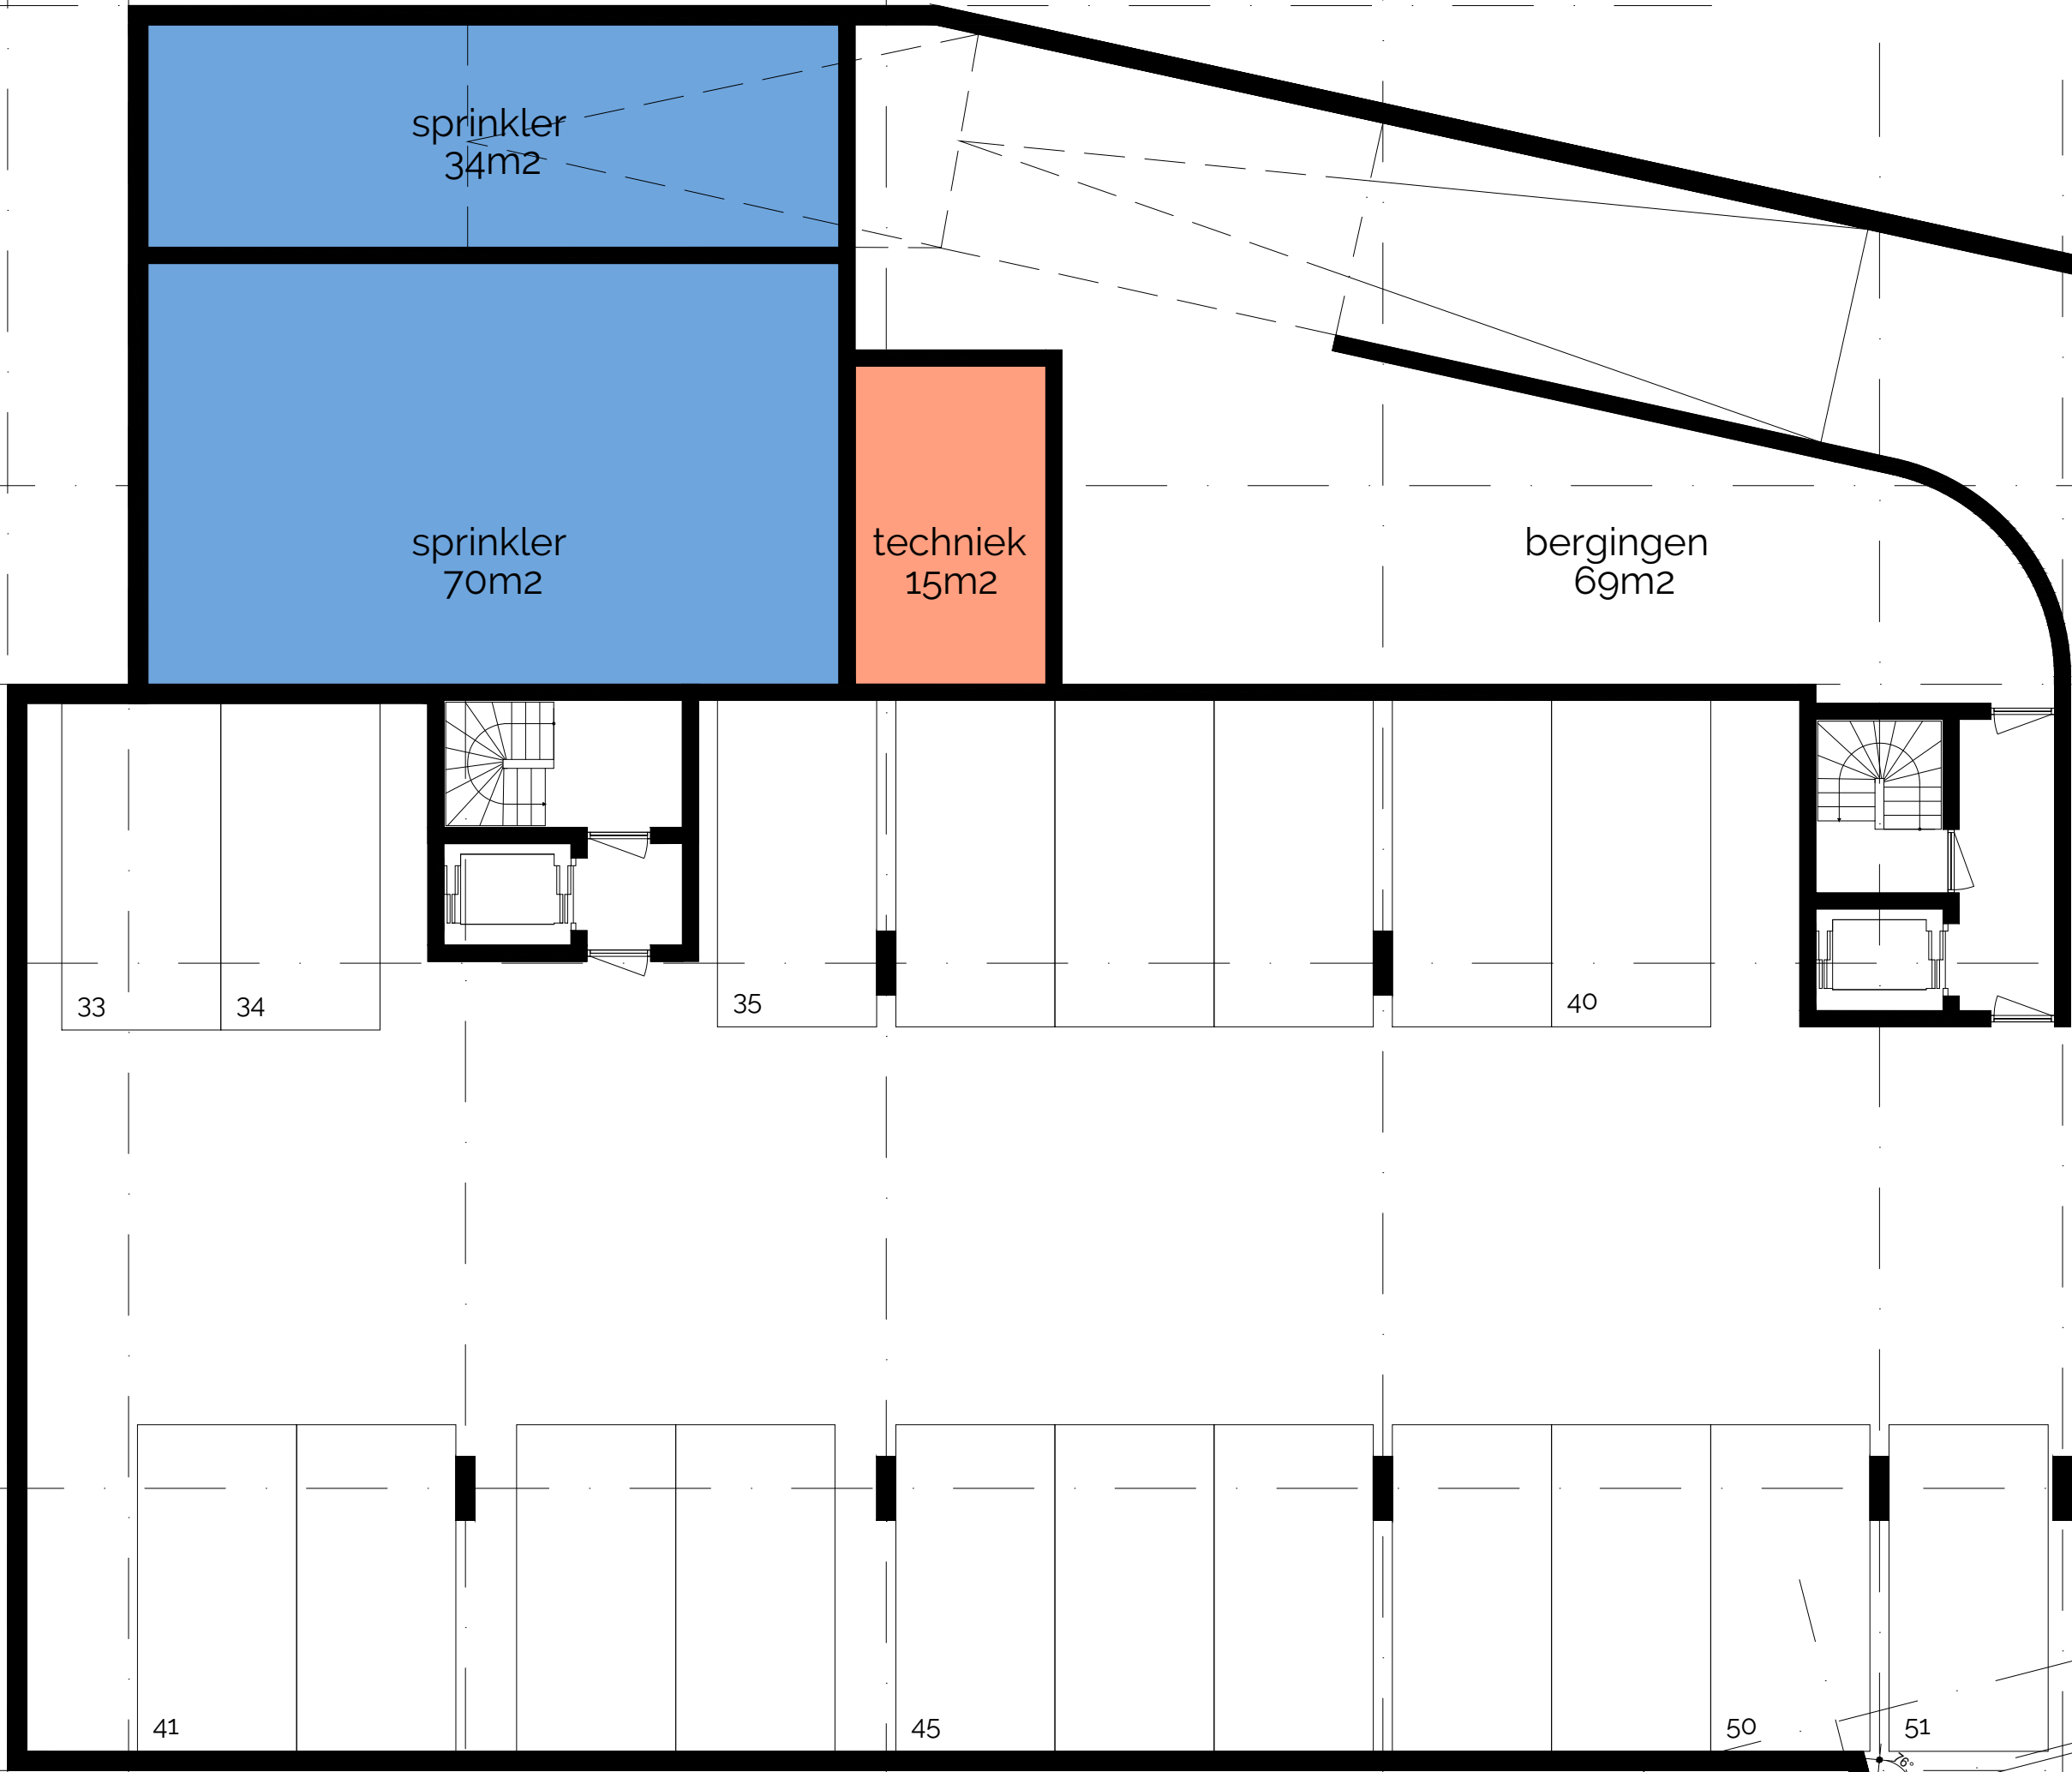


MARK

opdrachtgever	Ce Sant B.V.
project	Duinhof Noord-Oost
projectnummer	2109
onderwerp	kelder niveau -2
fase	Definitief ontwerp
schaal	1:100
formaat	A1
getekend	MW / EH
datum	16 oktober 2024
gewijzigd	

VOORLOPIG

DO-01

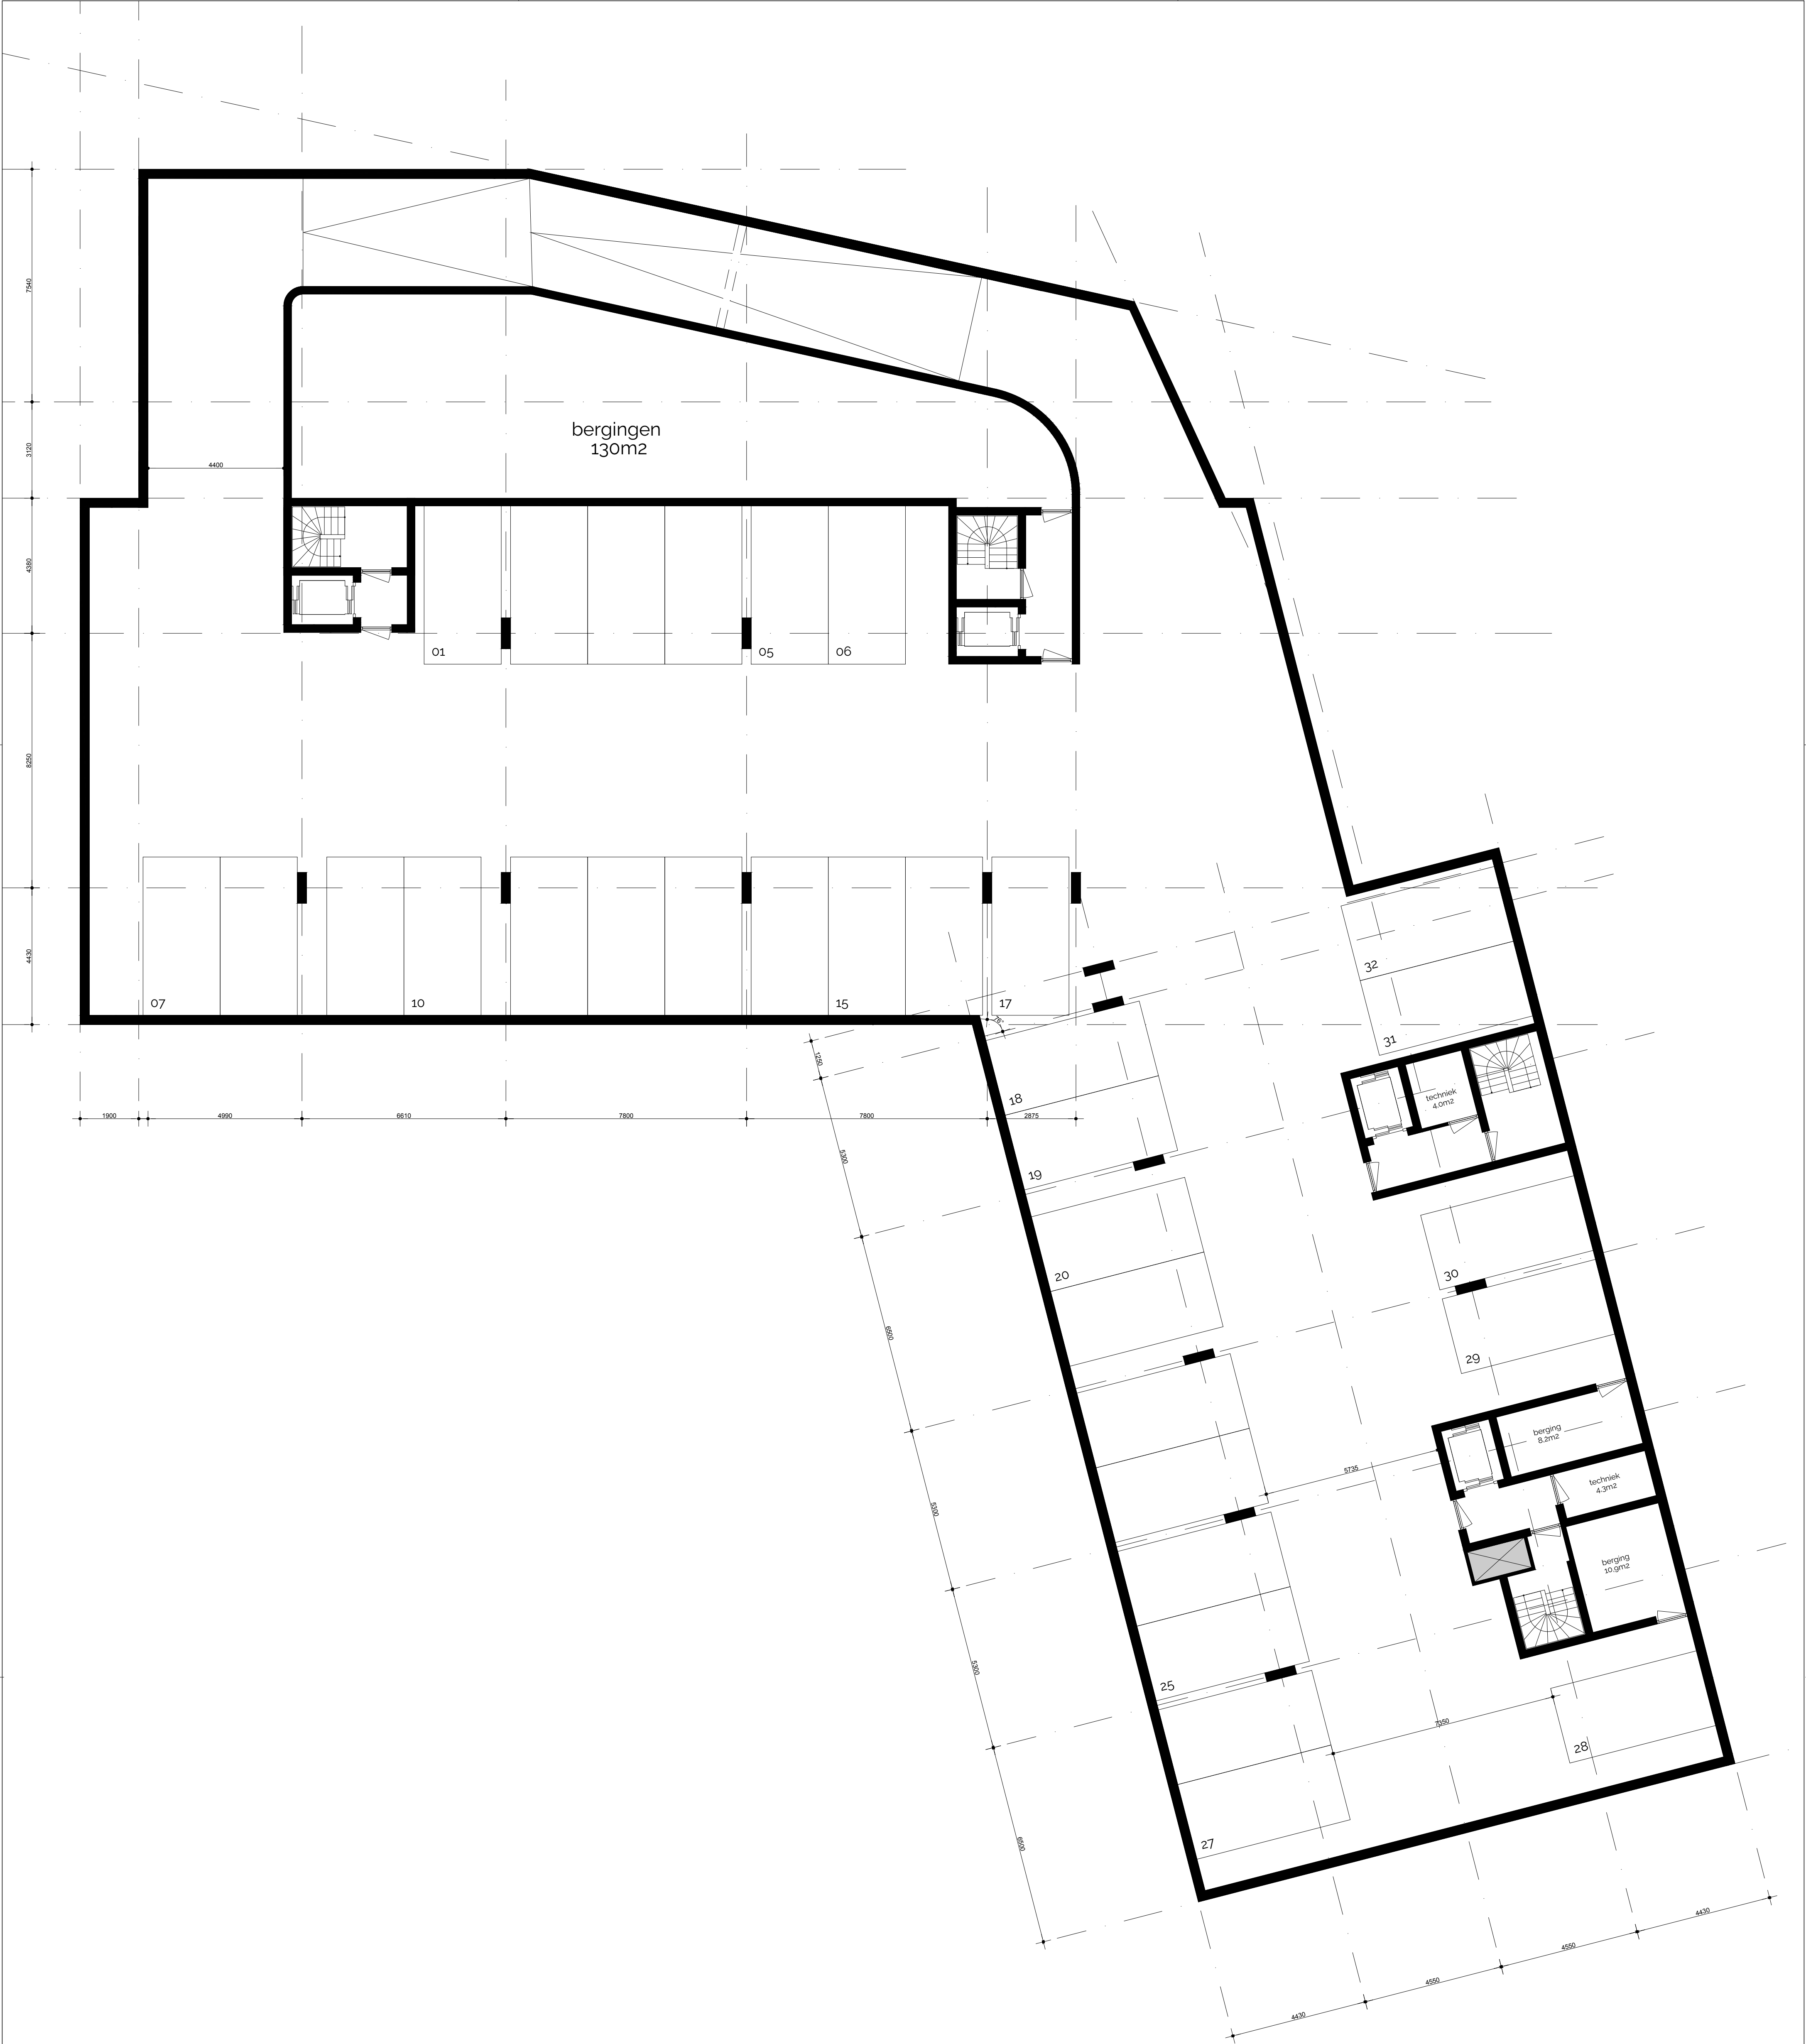

MARK

ARCHITECTEN

opdrachtgever	Ce Sant B.V.
project	Duinhof Noord-Oost
projectnummer	2109
onderwerp	kelder niveau -1
fase	Definitief ontwerp
schaal	1:100
formaat	A1
getekend	MW / EH
datum	16 oktober 2024
gewijzigd	

status

VOORLOPIG

Tekeningnummer:

DO-02



MARK

ARCHITECTEN

opdrachtgever	Ce Sant B.V.
project	Duinhof Noord-Oost
projectnummer	2109
onderwerp	Begane grond
fase	Definitief ontwerp
schaal	1:100
formaat	A1
getekend	MW / EH
datum	16 oktober 2024
gewijzigd	

status

VOORLOPIG

Tekeningnummer:

DO-03



eerste verdieping: 13 app.
tweede verdieping: 13 app.
derde verdieping: 13 app.

subtotaal: 39 app.


MARK

ARCHITECTEN

opdrachtgever	Ce Sant B.V.
project	Duinhof Noord-Oost
projectnummer	2109
onderwerp	Eerste, tweede en derde verdieping
fase	Definitief ontwerp
schaal	1:100
formaat	A1
getekend	MW / EH
datum	16 oktober 2024
gewijzigd	

status **VOORLOPIG**

Tekeningnummer: **DO-04**

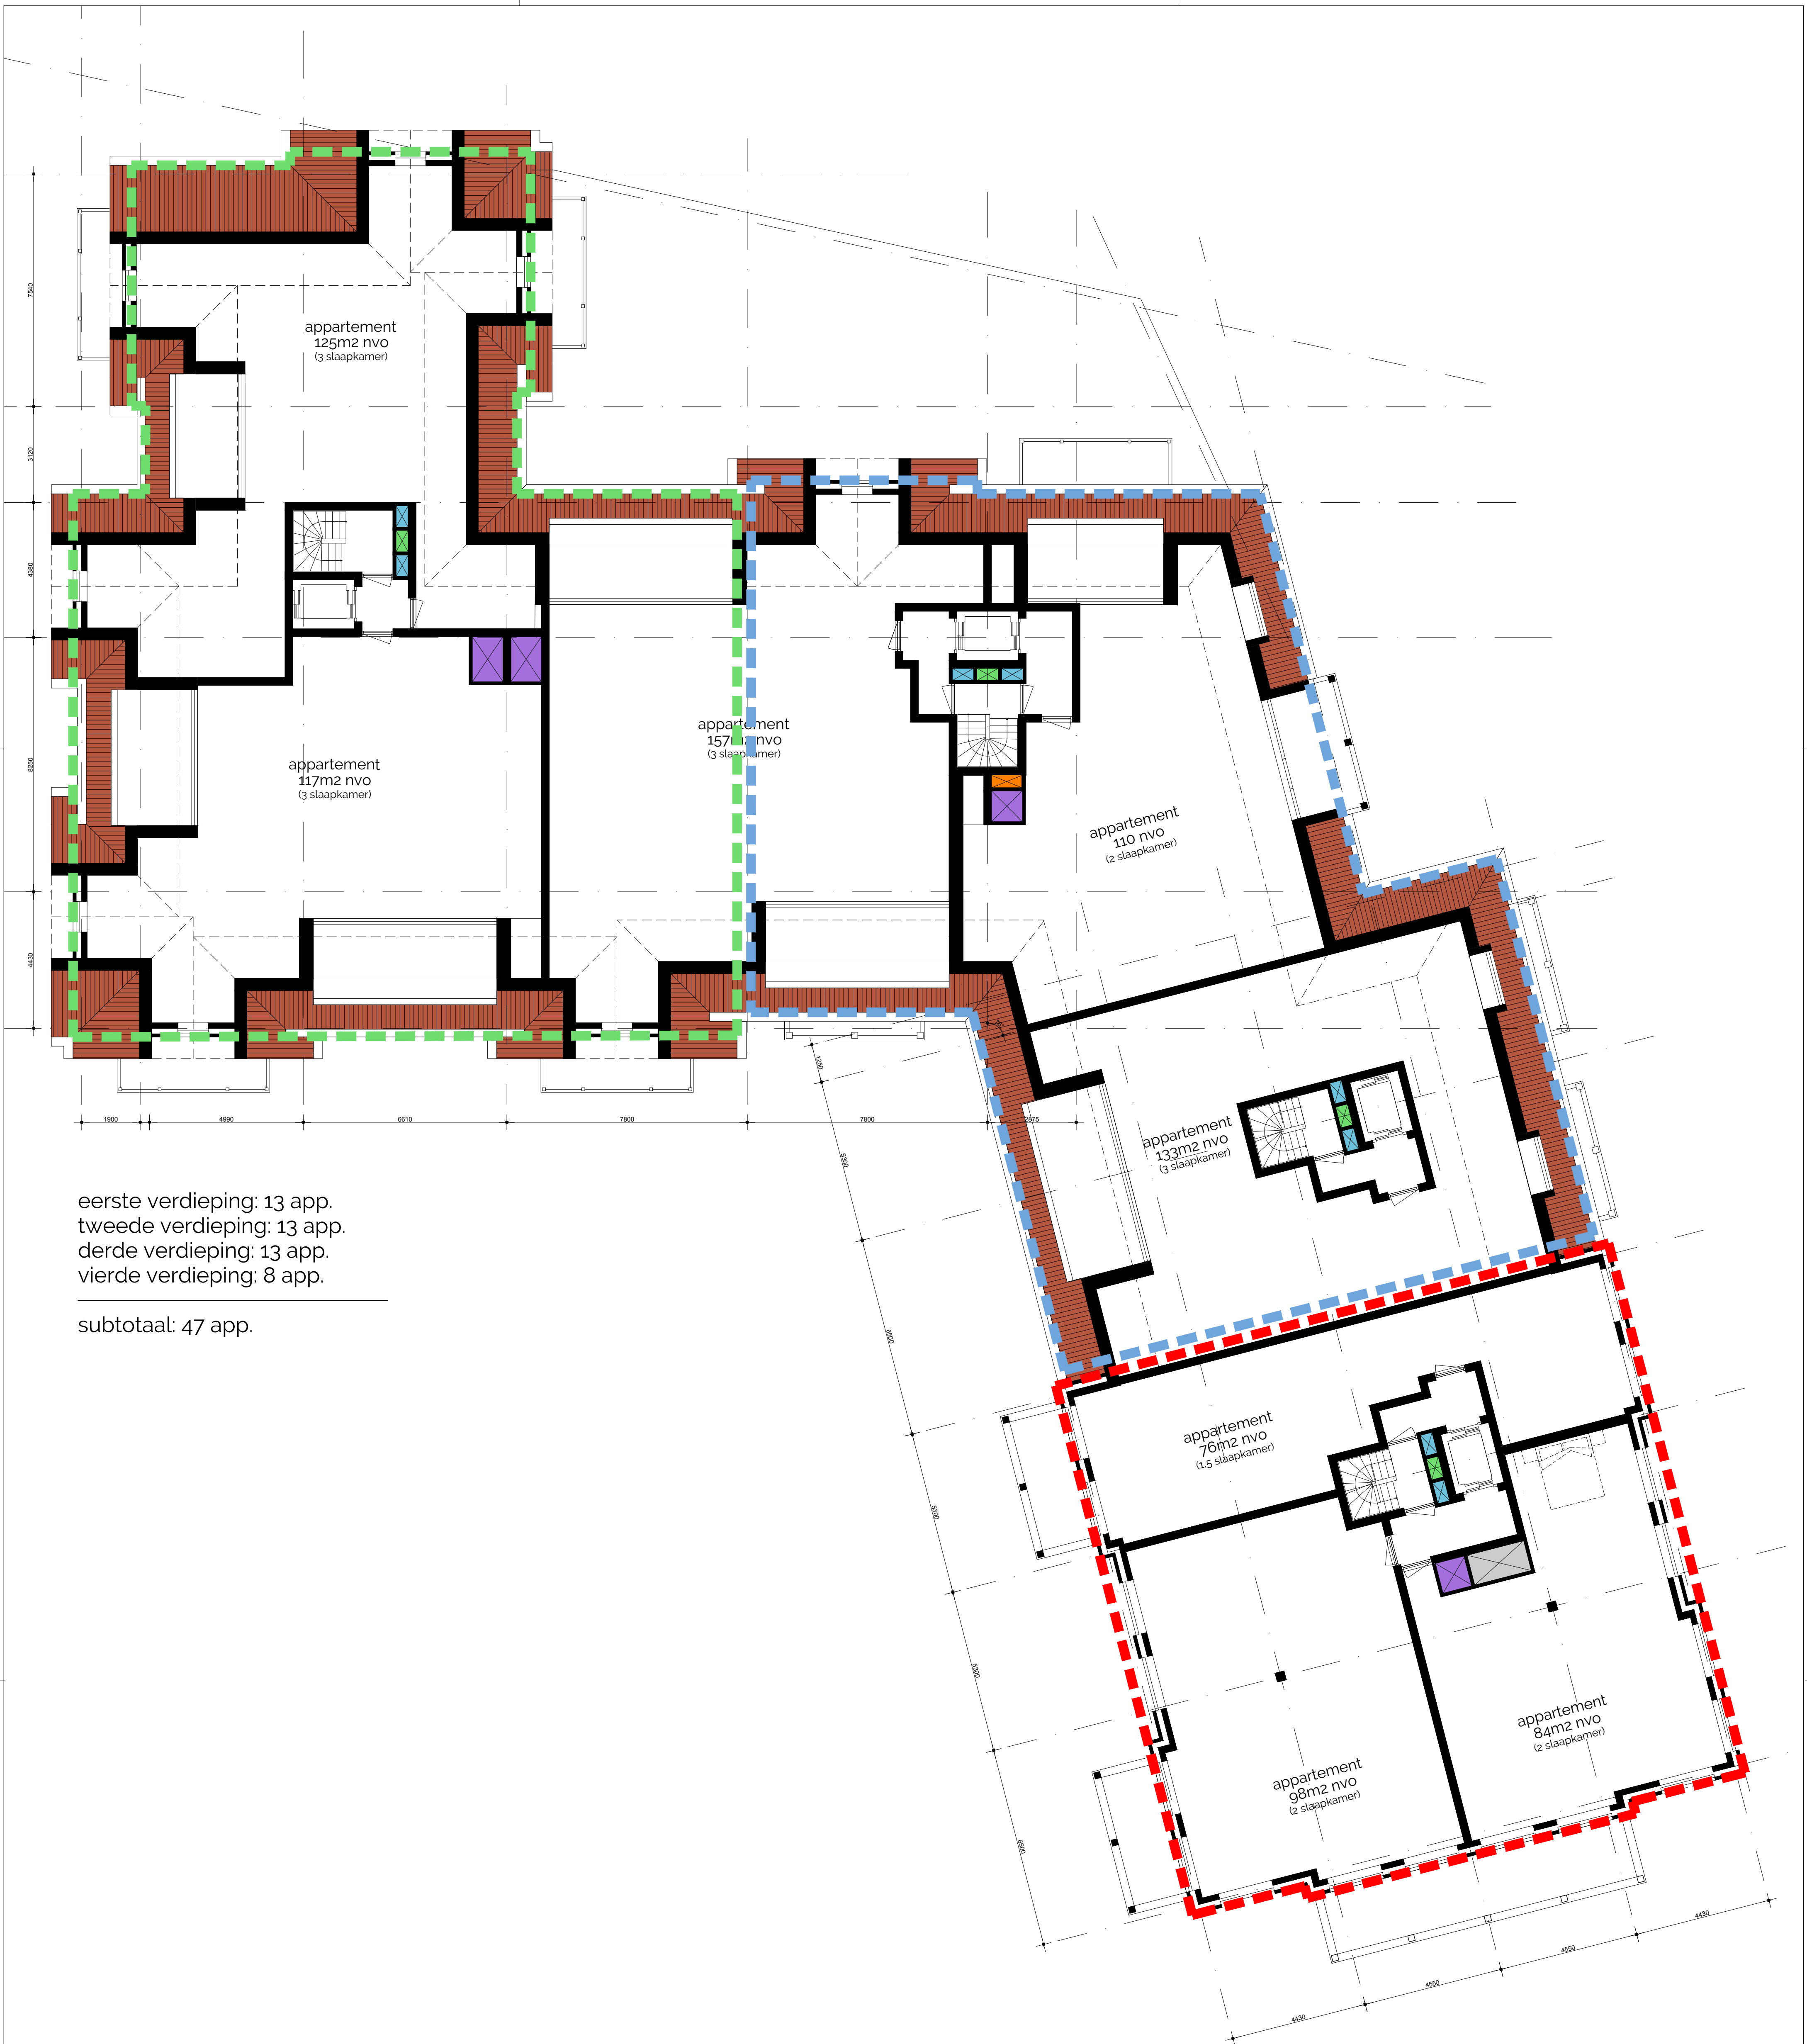

eerste verdieping: 13 app.
tweede verdieping: 13 app.
derde verdieping: 13 app.
vierde verdieping: 8 app.

subtotaal: 47 app.


MARK

ARCHITECTEN

opdrachtgever	Ce Sant B.V.
project	Duinhof Noord-Oost
projectnummer	2109
onderwerp	Vierde verdieping
fase	Definitief ontwerp
schaal	1:100
formaat	A1
getekend	MW / EH
datum	16 oktober 2024
gewijzigd	

status **VOORLOPIG**

Tekeningnummer: **DO-05**

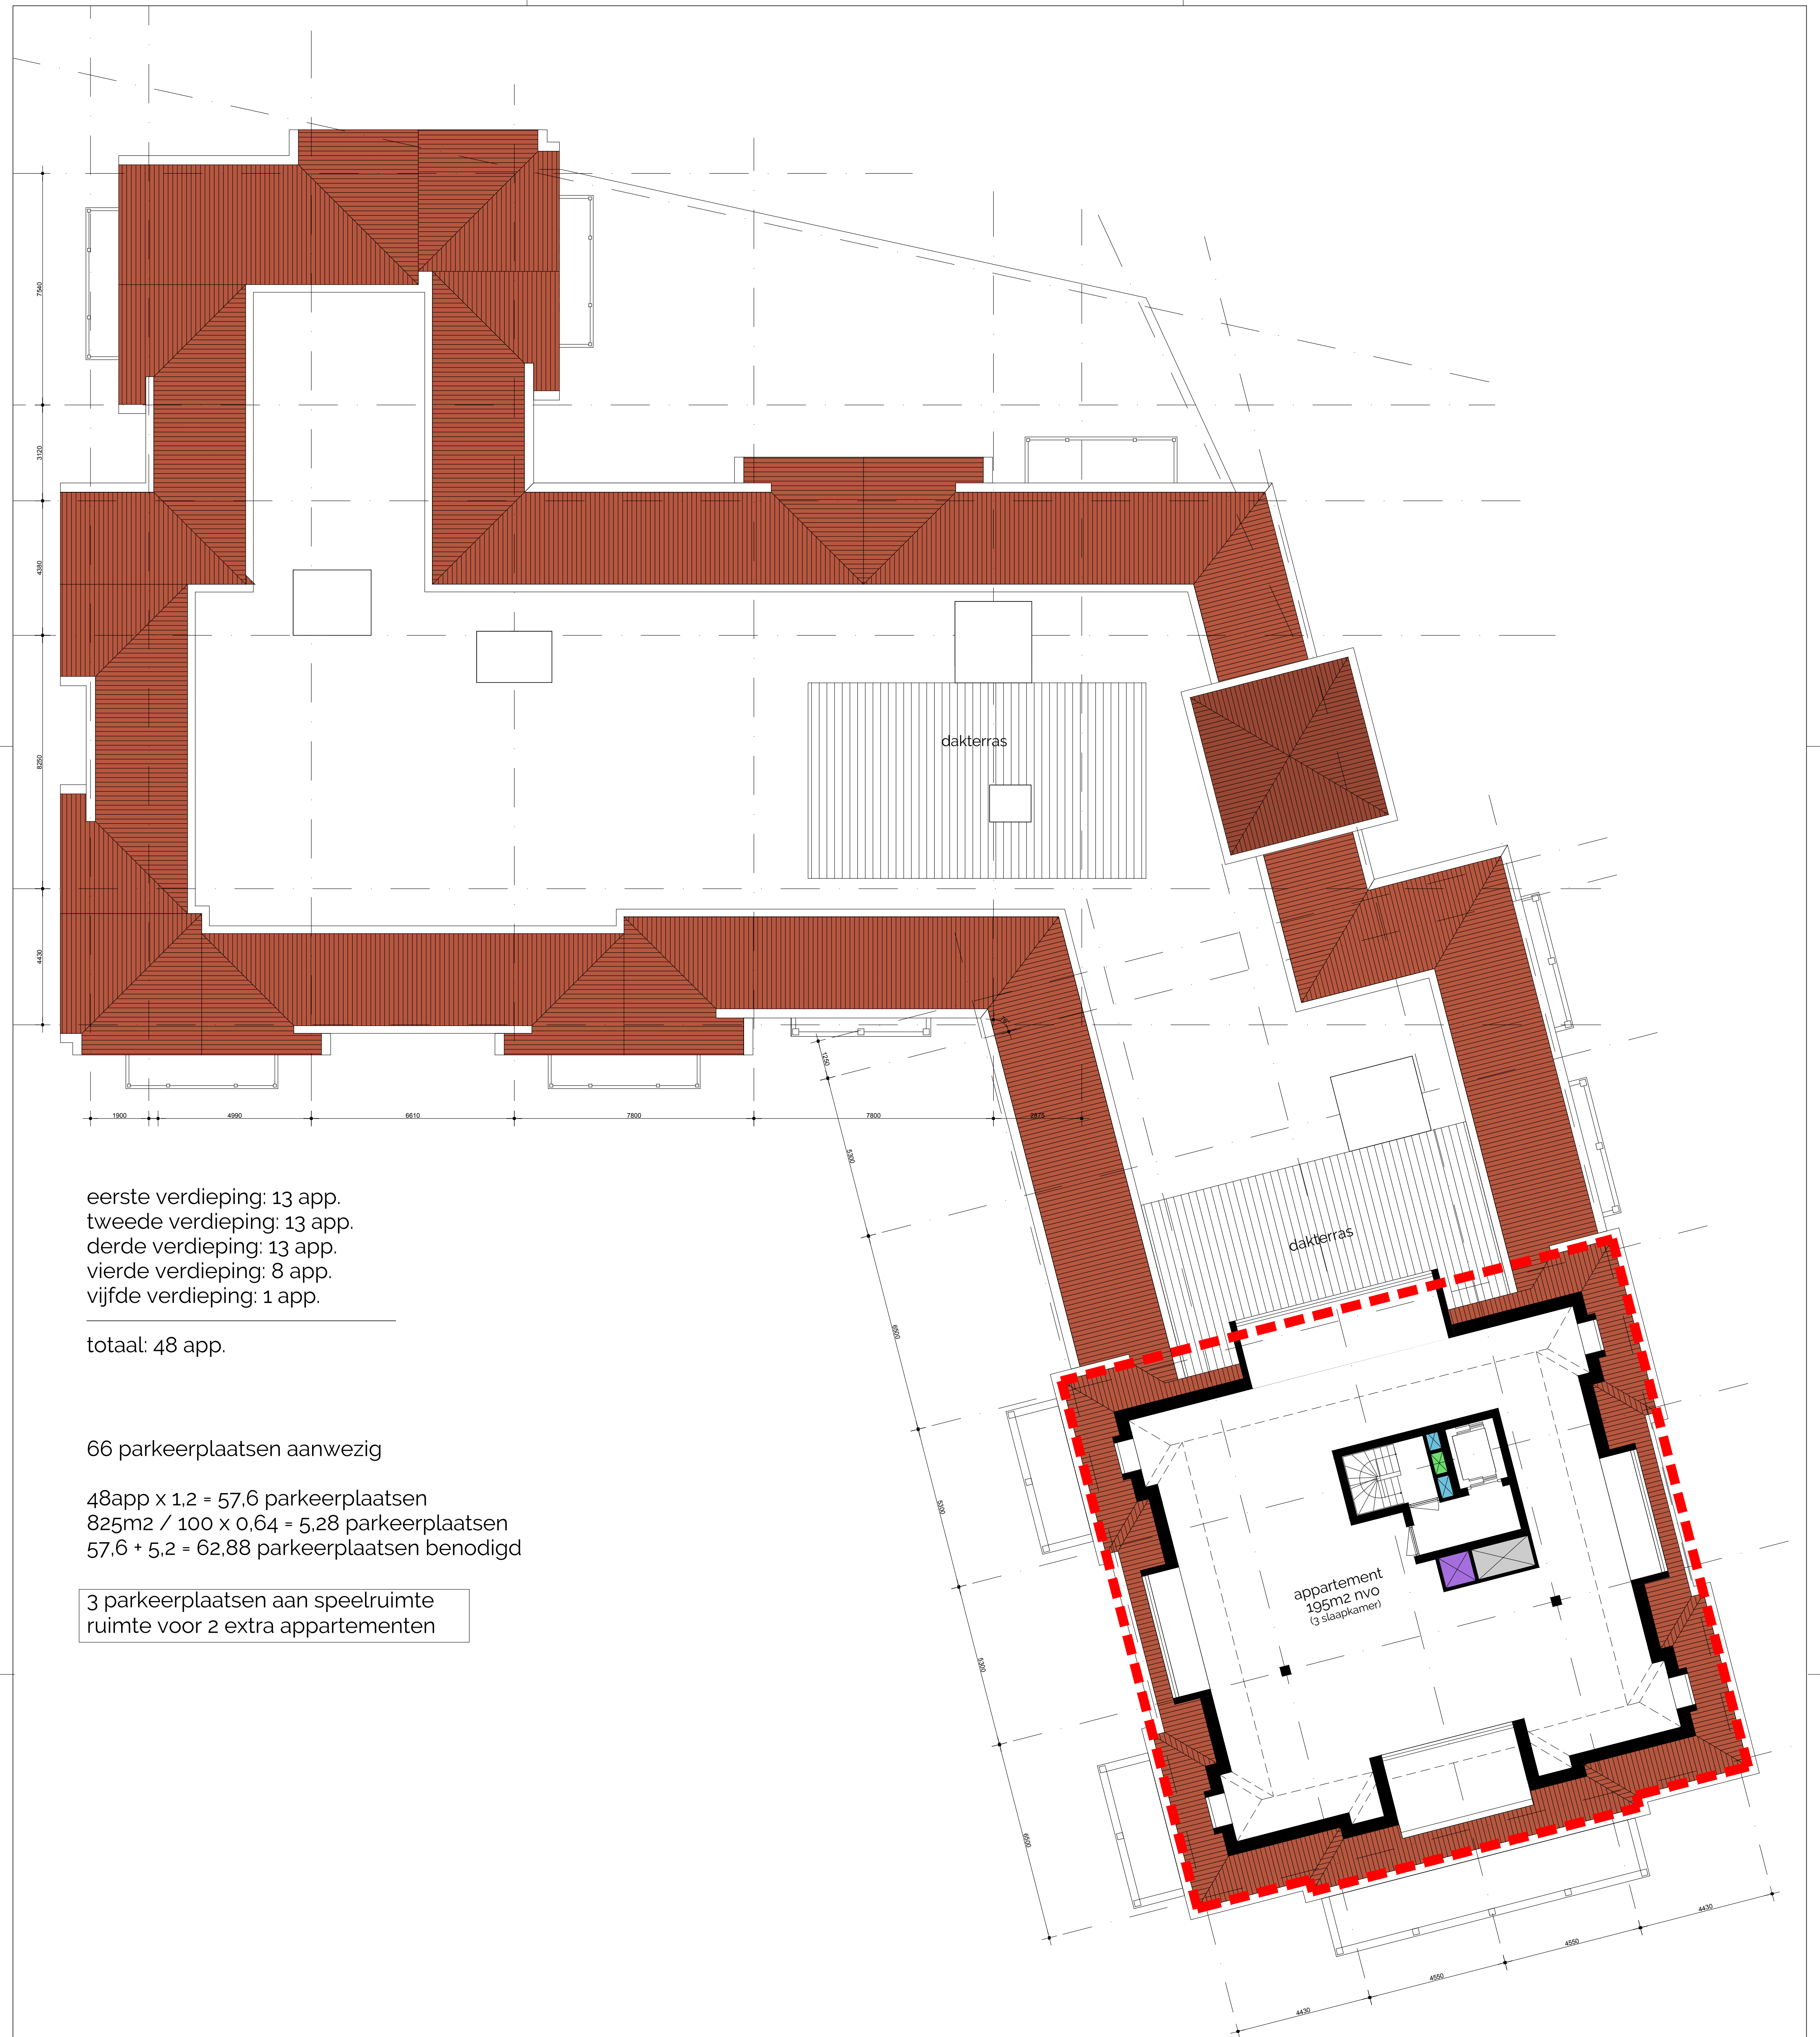

eerste verdieping: 13 app.
tweede verdieping: 13 app.
derde verdieping: 13 app.
vierde verdieping: 8 app.
vijfde verdieping: 1 app.

totaal: 48 app.

66 parkeerplaatsen aanwezig

48app x 1,2 = 57,6 parkeerplaatsen
825m2 / 100 x 0,64 = 5,28 parkeerplaatsen
57,6 + 5,2 = 62,88 parkeerplaatsen benodigd

3 parkeerplaatsen aan speelruimte
ruimte voor 2 extra appartementen

MARK

ARCHITECTEN

opdrachtgever	Ce Sant B.V.
project	Duinhof Noord-Oost
projectnummer	2109
onderwerp	Vijfde verdieping
fase	Definitief ontwerp
schaal	1:100
formaat	A1
getekend	MW / EH
datum	16 oktober 2024
gewijzigd	

status **VOORLOPIG**

Tekeningnummer: **DO-06**