


MARCCOENEN
ARCHITECTUUR


VP ontwikkeling
creëren van kansen

KRIEKENHOEK
18 APPARTEMENTEN

21 oktober 2022

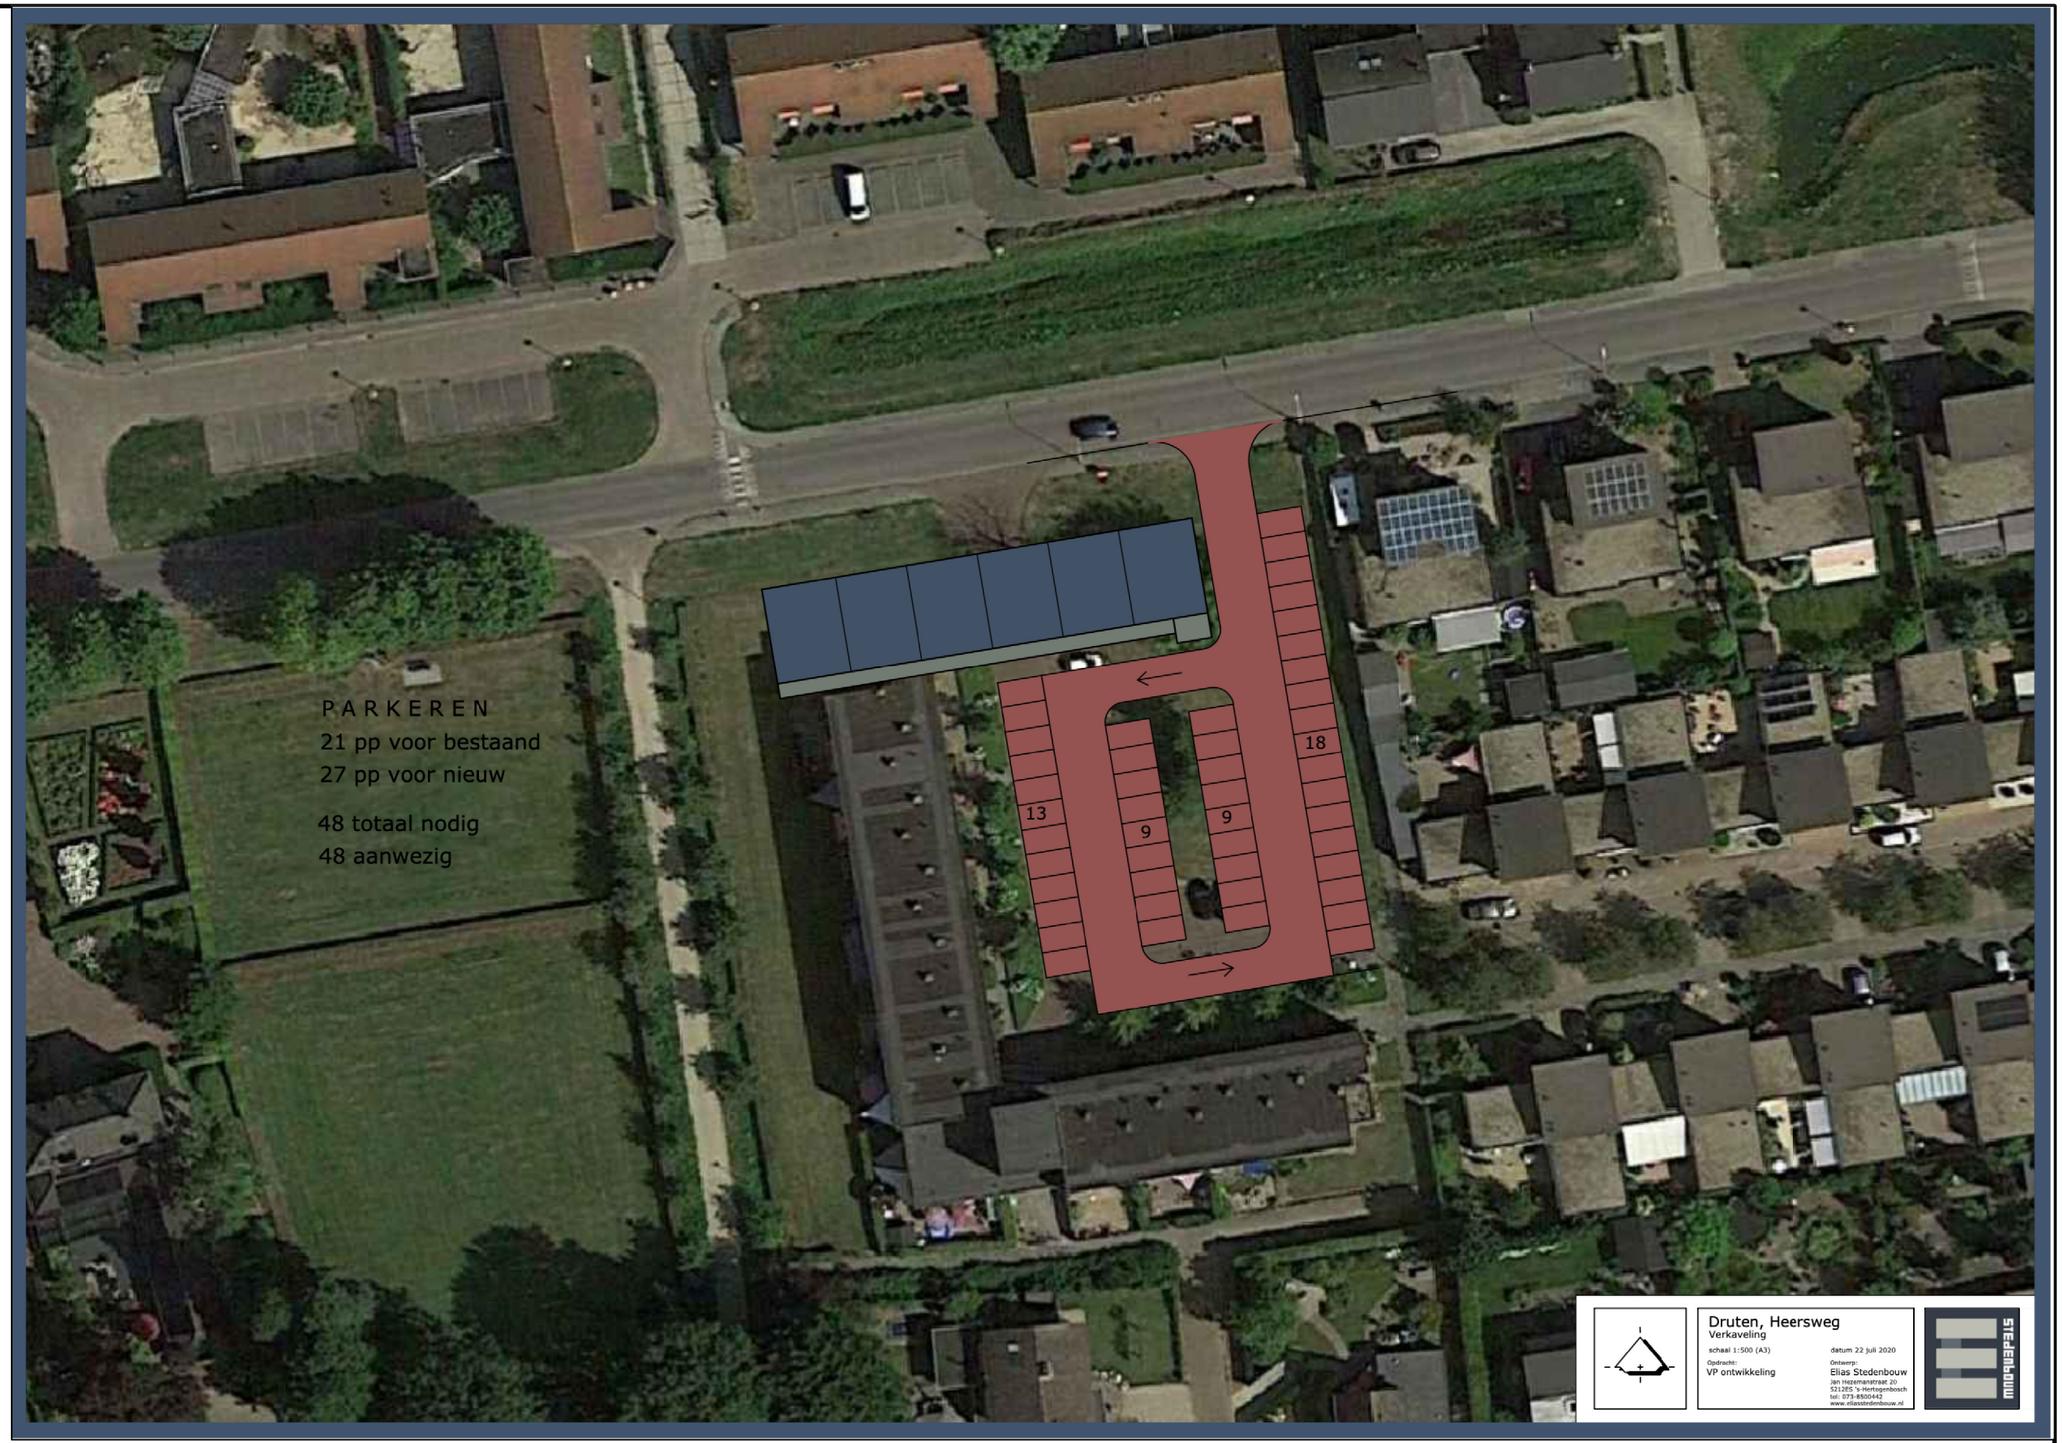

VERKAVELING

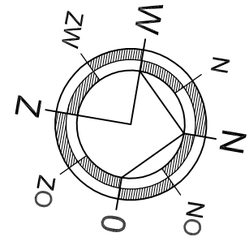


KRIEKENHOEK
18 APPARTEMENTEN

21 oktober 2022


MARCCOENEN
ARCHITECTUUR

PROGRAMMA:


18 APPARTEMENTEN
3-LAAGS
- WAARVAN 12 STUKS GO ±67 M2
6 STUKS GO ±74 M2
2 GEZAMENLIJKE BUITENBERGINGEN
48 PARKEERPLAATSEN

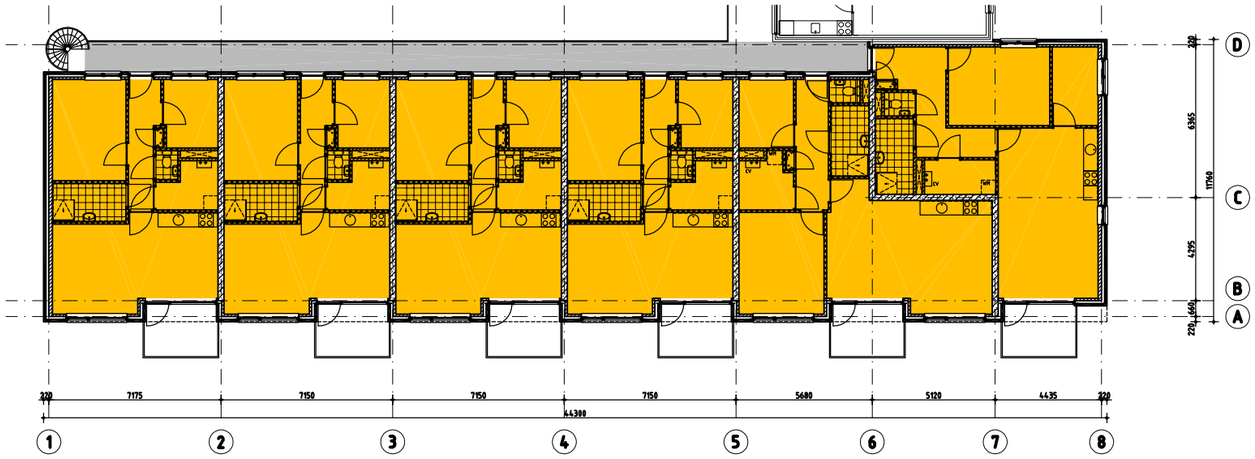

TWEEDE VERDIEPING

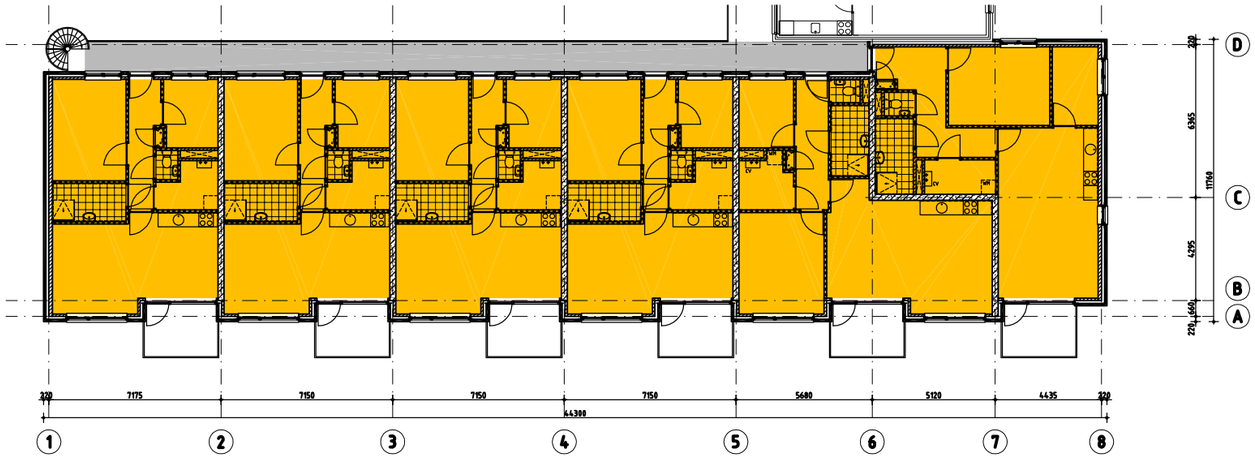

EERSTE VERDIEPING

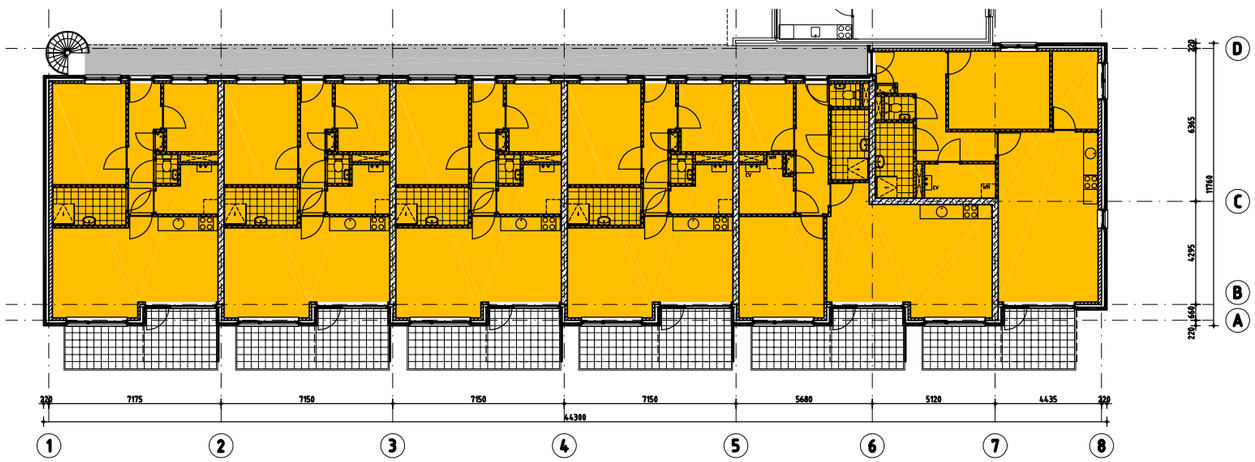


BEGANE GROND

PLATTEGRONDEN

SITUATIE

GEMEENTE : DRUTEN
SECTIE : C
NUMMER : 5269
ADRES : HEERSWEG 22
6651 BS DRUTEN

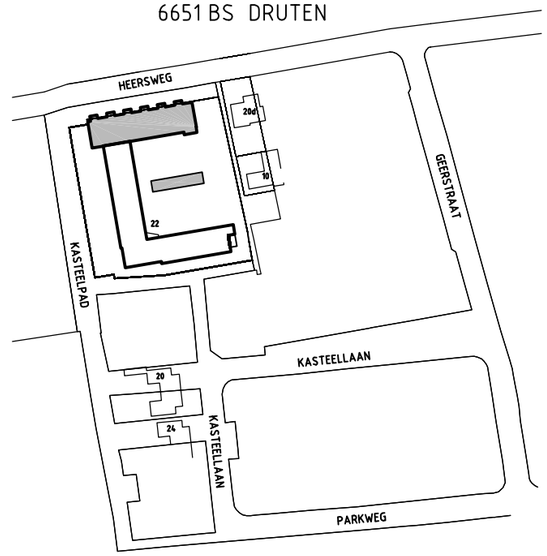


KRIEKENHOEK
18 APPARTEMENTEN
21 oktober 2022


MARCCOENEN
ARCHITECTUUR

PROGRAMMA:

18 APPARTEMENTEN
3-LAAGS
- WAARVAN 12 STUKS GO ±67 M2
6 STUKS GO ±74 M2
2 GEZAMENLIJKE BUITENBERGINGEN
48 PARKEERPLAATSEN

DOORSNEDEN

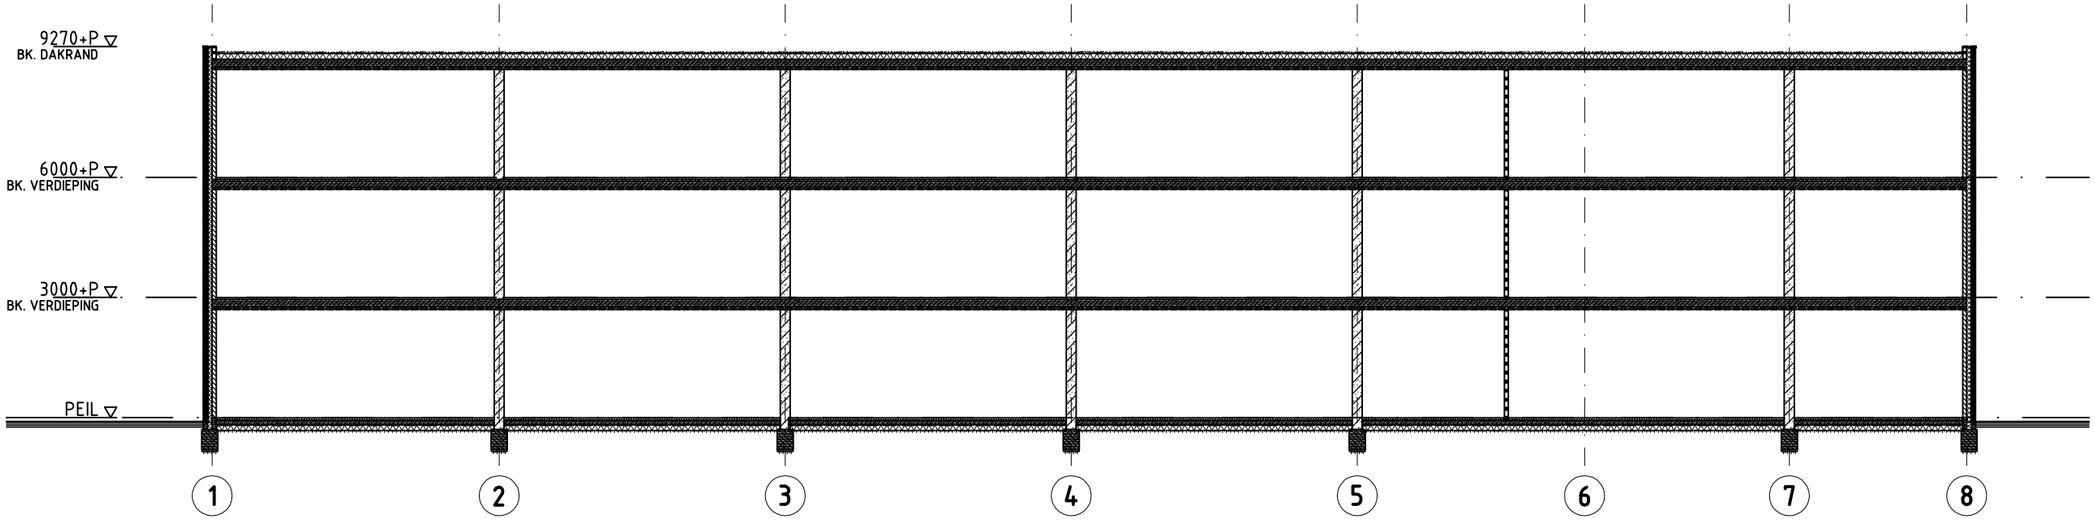

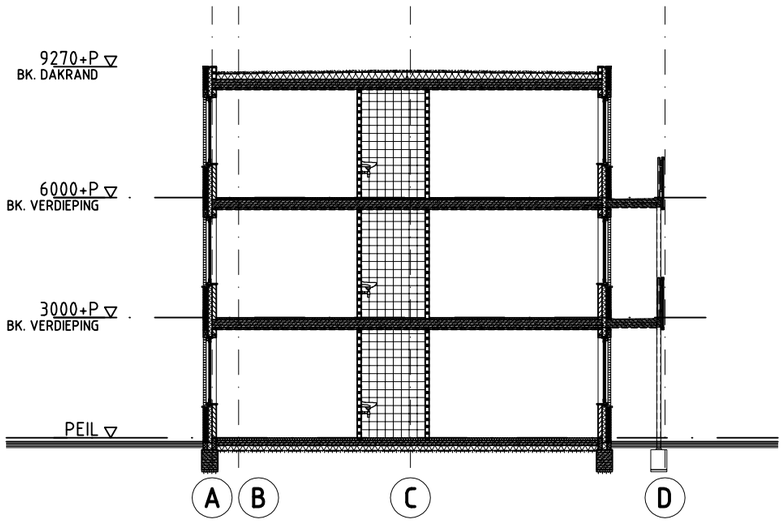



KRIEKENHOEK
18 APPARTEMENTEN


21 oktober 2022

MARC COENEN
ARCHITECTUUR

GEVELAANZICHTEN

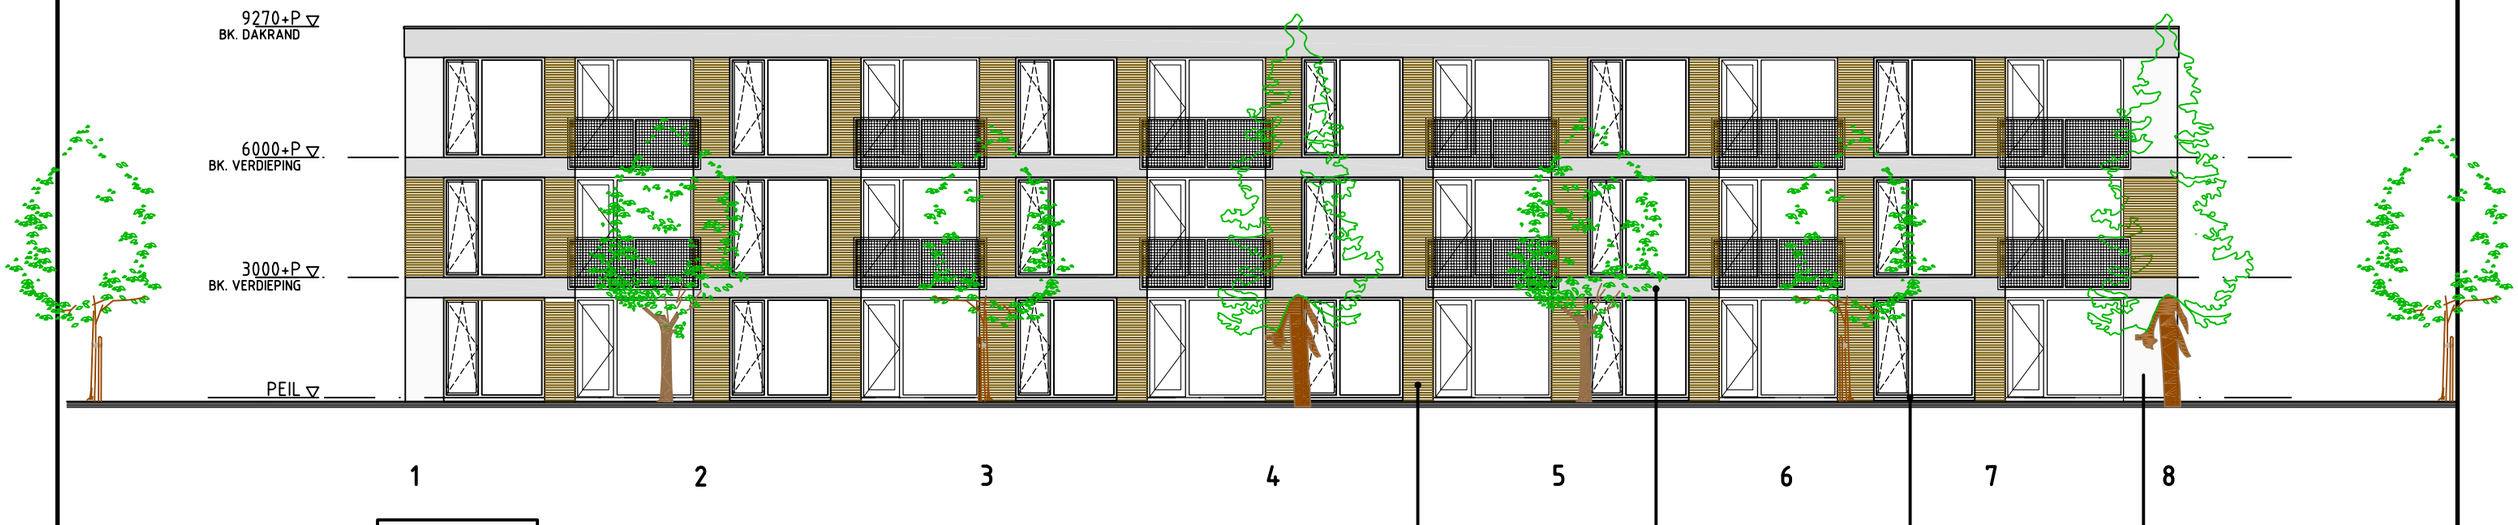

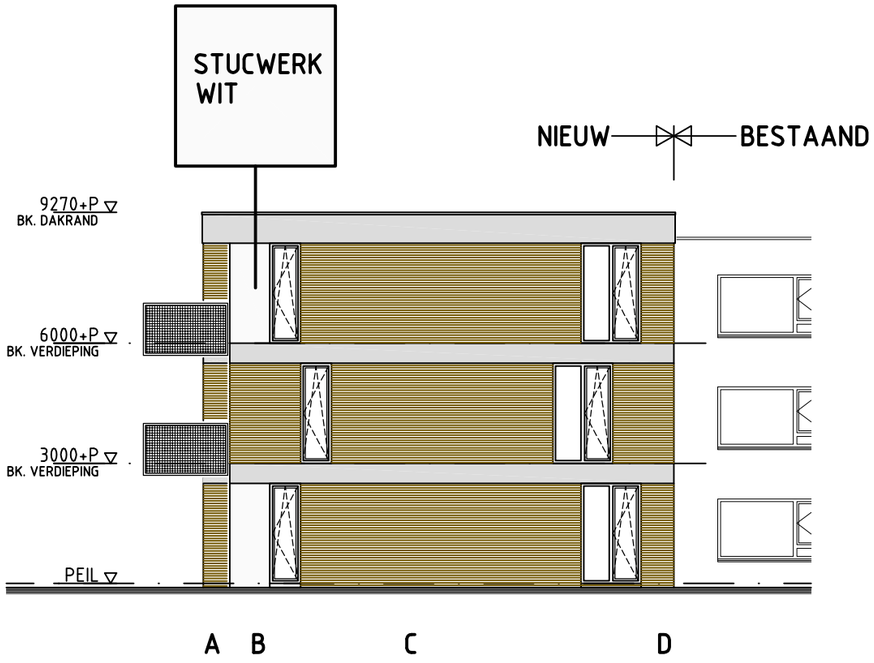

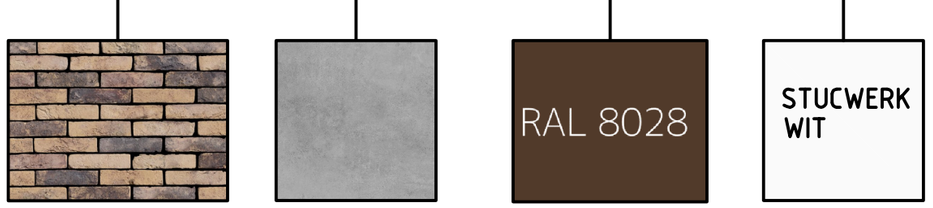

RENVOOI

ONDERDEEL:	MATERIAAL:	KLEUR:
METSELWERK	GEBAKKEN STEEN	GEEL/BRUIN
GEVELBANDEN	PREFAB BETON	BETONGRIJS
KOZIJNEN	HARDHOUT	DONKERBRUIN
RAMEN	HARDHOUT	DONKERBRUIN
DEUREN	HARDHOUT	DONKERBRUIN
BOEIBOORD	PREFAB BETON	BETONGRIJS
DAKRAND	ALUMINIUM	NATUREL
DAKBEDEKKING	BITUMINEUS	ZWART


MARCCOENEN
ARCHITECTUUR


KRIEKENHOEK
18 APPARTEMENTEN

21 oktober 2022

GEVELAANZICHTEN



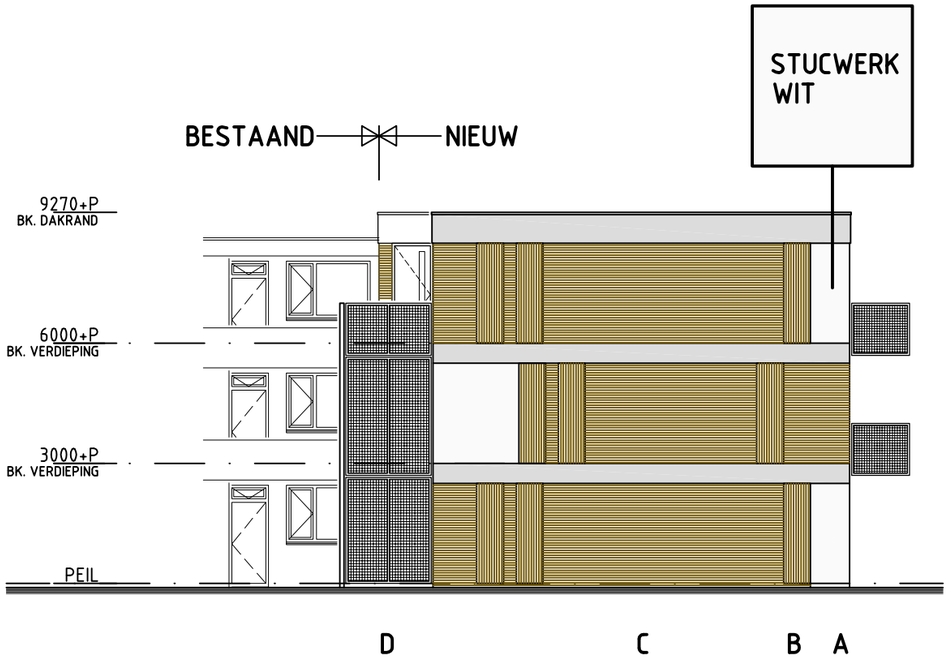

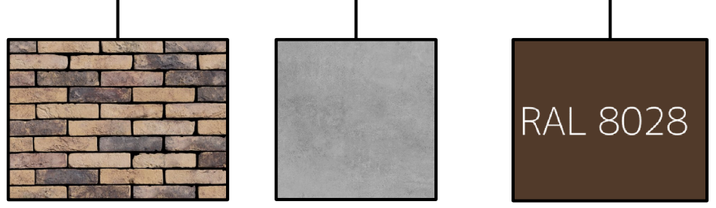

RENVOOI

ONDERDEEL:	MATERIAAL:	KLEUR:
METSELWERK	GEBAKKEN STEEN	GEEL/BRUIN
GEVELBANDEN	PREFAB BETON	BETONGRIJS
KOZIJNEN	HARDHOUT	DONKERBRUIN
RAMEN	HARDHOUT	DONKERBRUIN
DEUREN	HARDHOUT	DONKERBRUIN
BOEIBOORD	PREFAB BETON	BETONGRIJS
DAKRAND	ALUMINIUM	NATUREL
DAKBEDEKKING	BITUMINEUS	ZWART

MARCCOENEN
ARCHITECTUUR

KRIEKENHOEK
18 APPARTEMENTEN

21 oktober 2022