




Deelgebied 1
Schaal 1 : 500

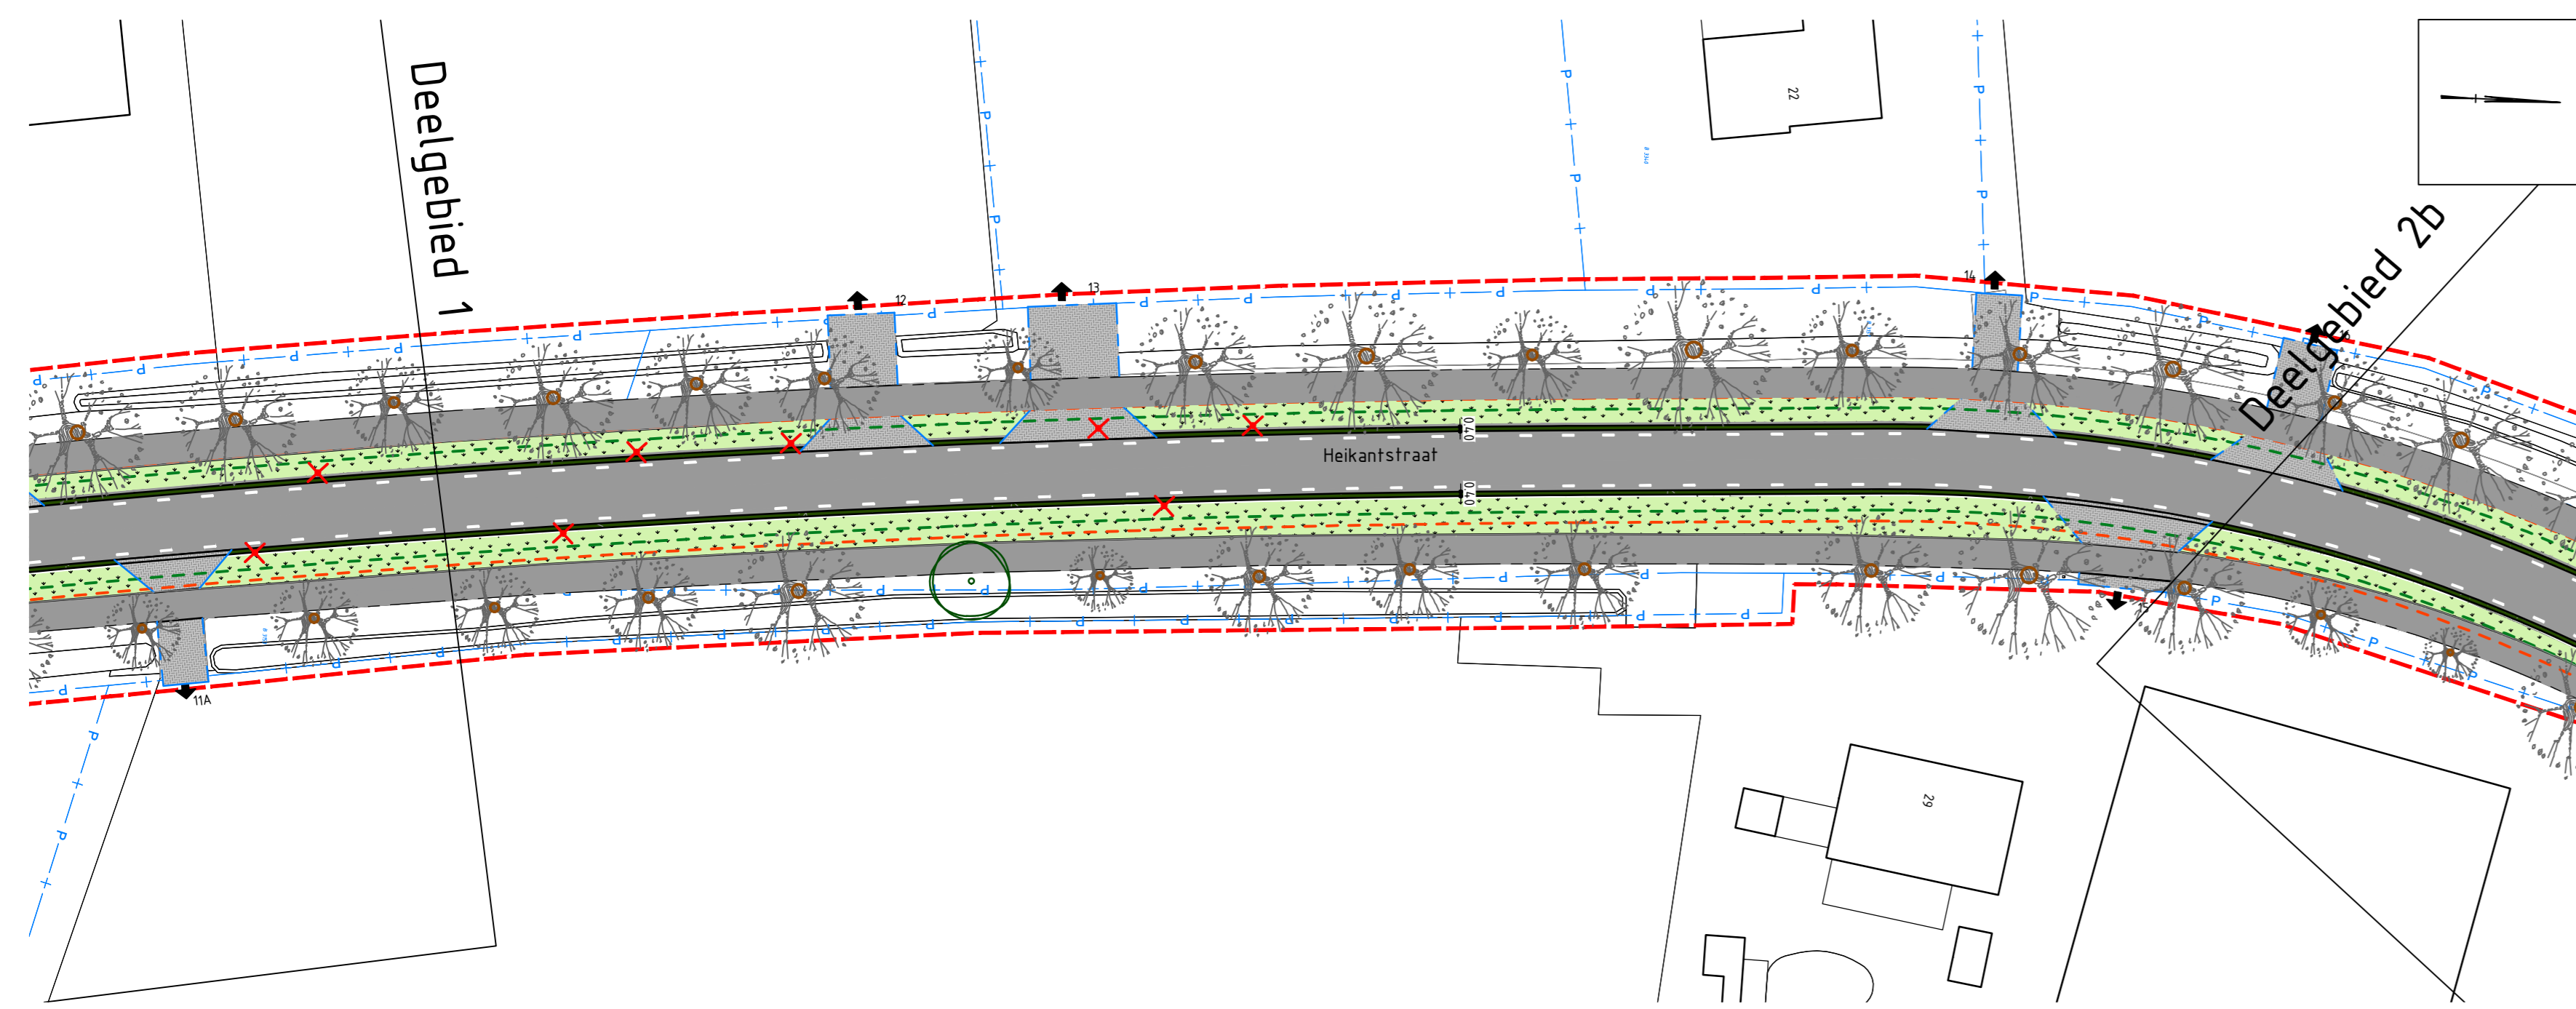


Deelgebied 2a
Schaal 1 : 500

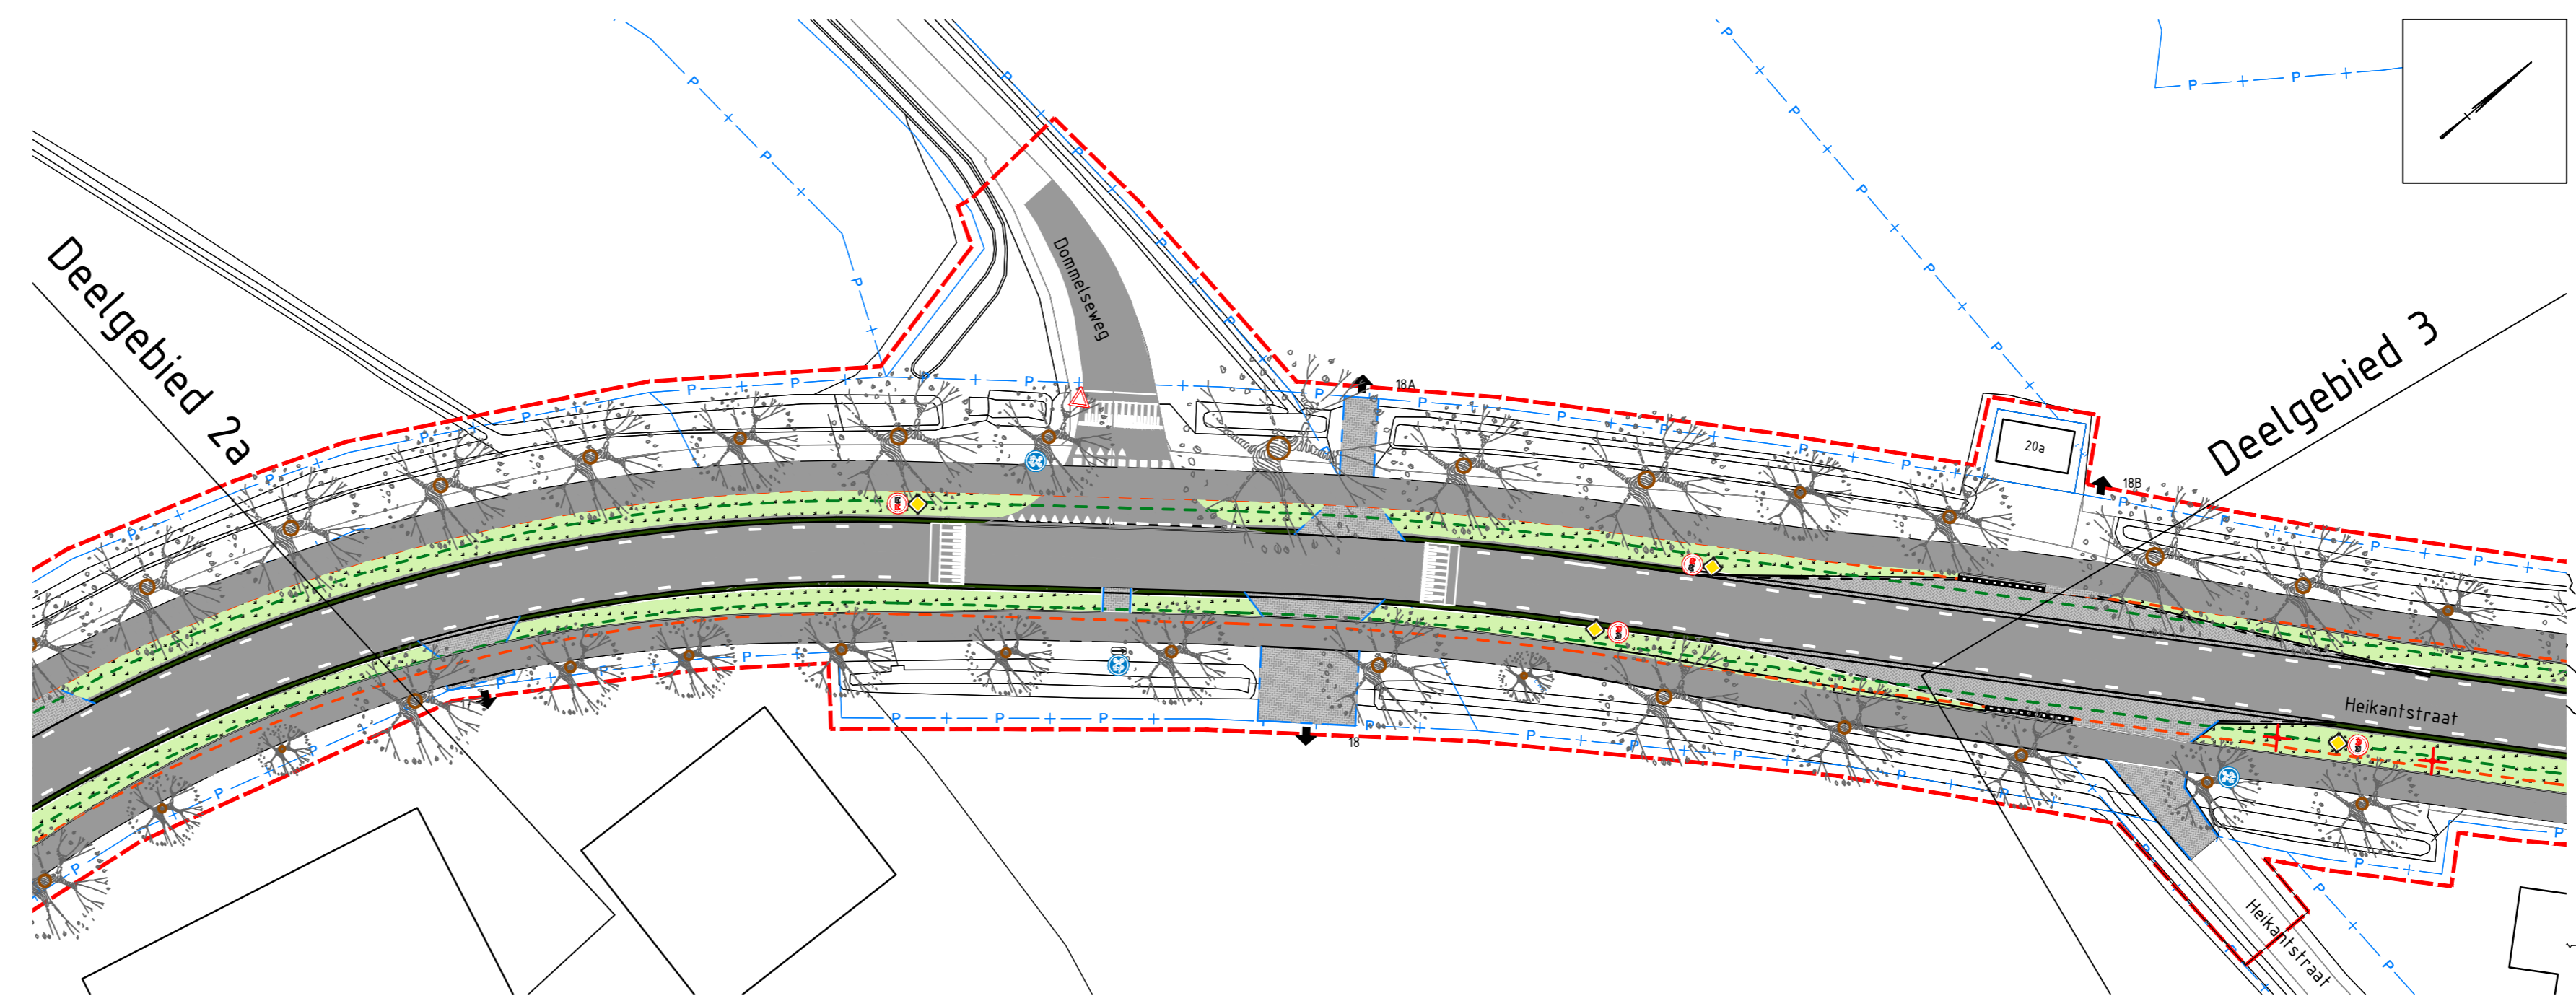

Deelgebied 2b
Schaal 1 : 500

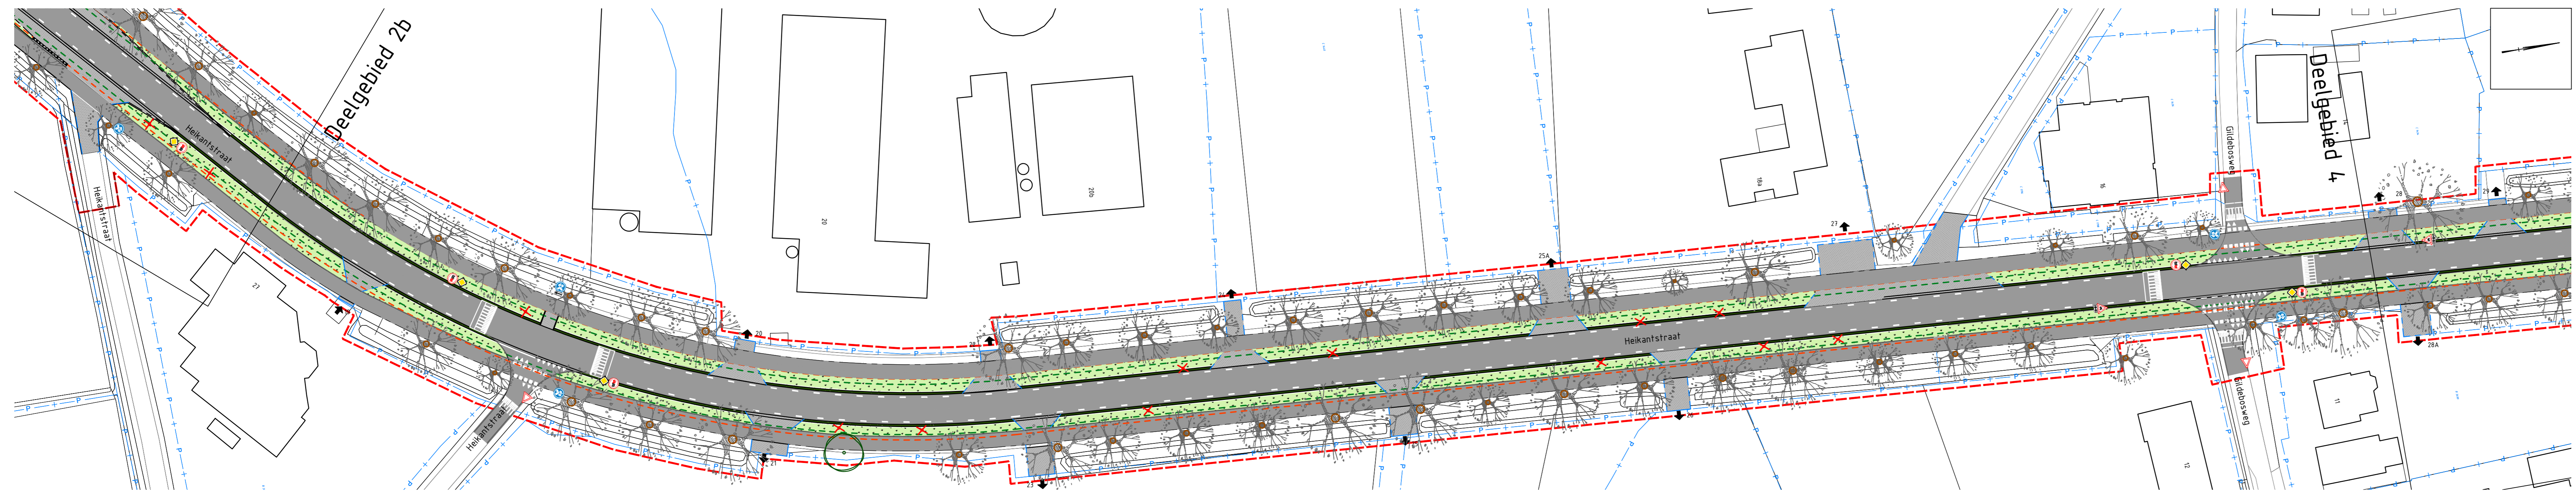


Deelgebied 3
Schaal 1 : 500

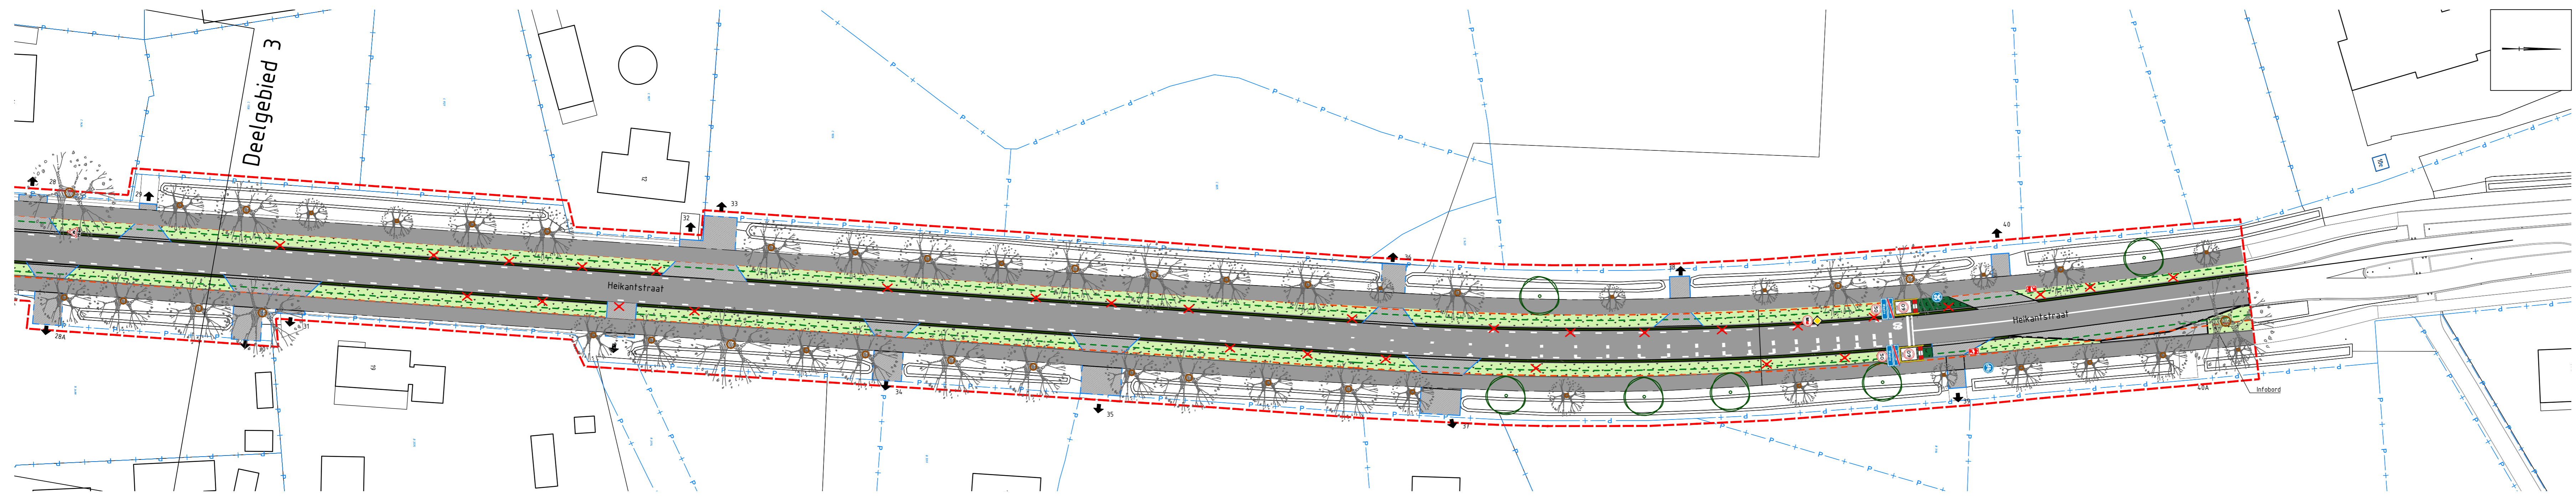


Deelgebied 4
Schaal 1 : 500

LEGENDA


- Rijden van asfalt met grasbetondeel type M (Helder) in betonspecie (zie principeprofiel)
- Rijden van asfalt 'ruw' breedte: 2,7m (betand)
- Drensel/plateau (beudsprayplaat) dikte/h hoogte 8cm conform principedetail
- Diverse markeringen
- Grens obstakelzone 1,5m (minimaal)
- Grens obstakelzone 2,5m (ideaal)
- Te verwijderen boom (dikst)
- Te beschermen bestaande boom
- Te planten boom (dikst)
- Projectgrens
- Kadastergrens
- Bloemrijk grasland
- Blauwgras Spivaica

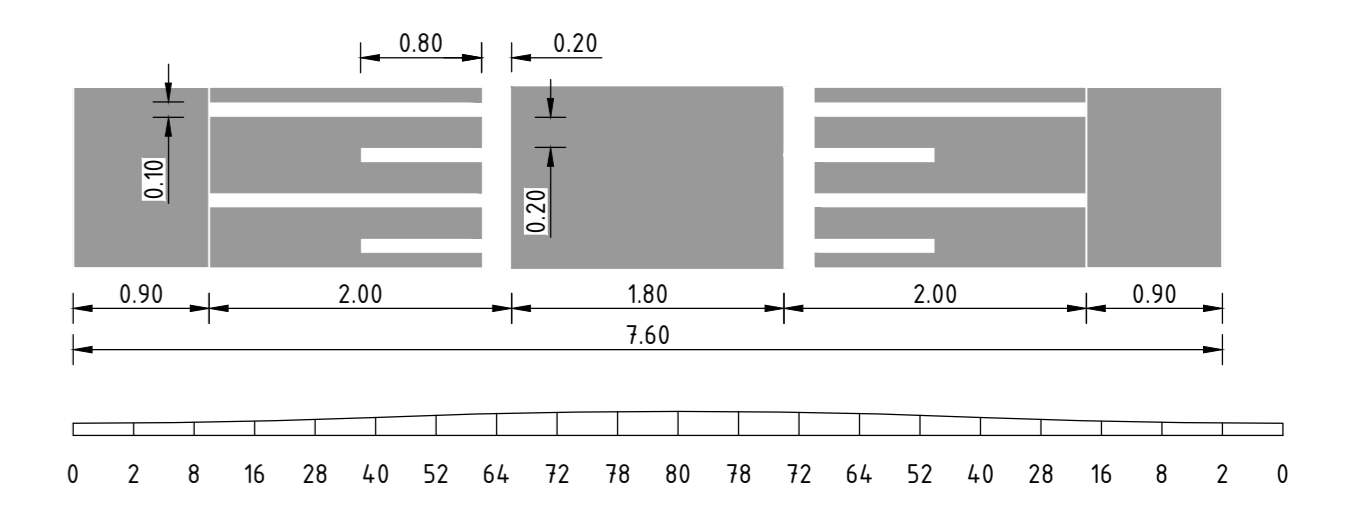

Principe detail drempel 60 km/h 8 cm
Schaal 1 : 50

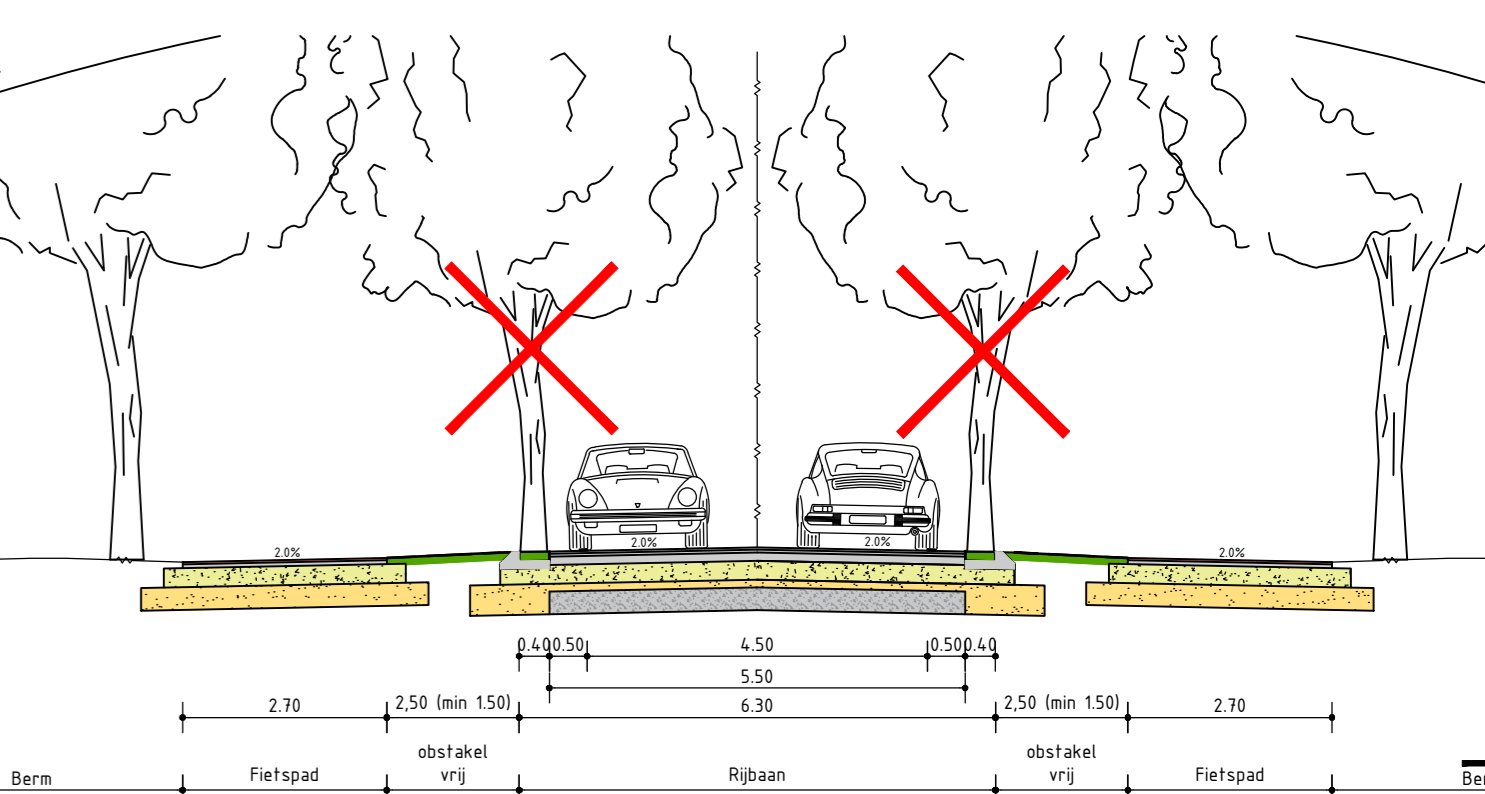

Principeprofiel Heikantstraat
Schaal 1 : 100

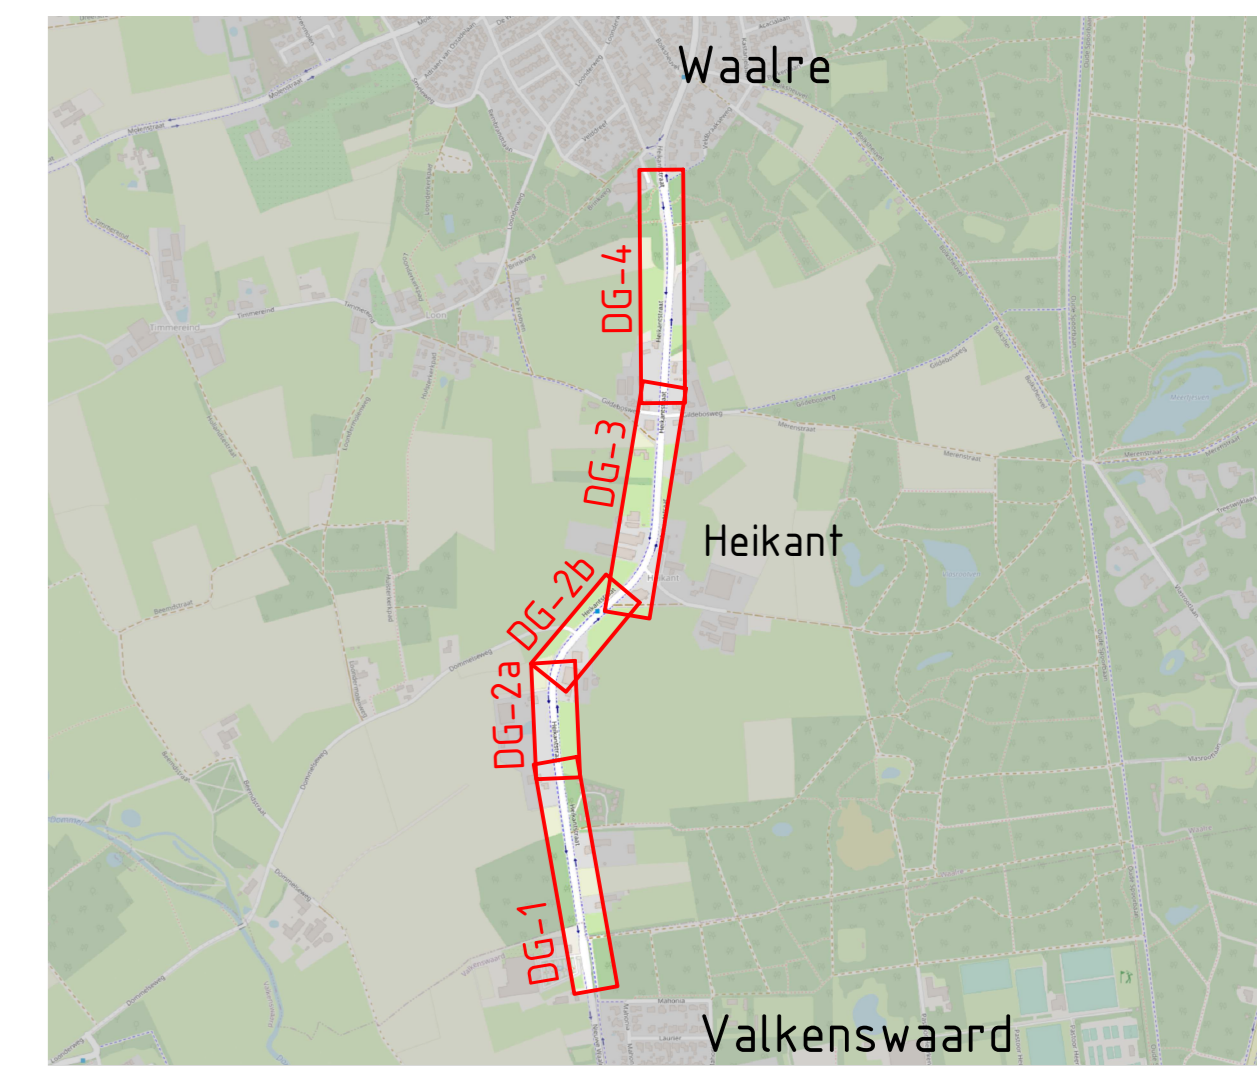

- Opmerkingen:**
- Maten in meters, tenzij anders vermeld;
 - Materiaalmaten in millimeters, tenzij anders vermeld;
 - Hoogtes/ahen in meters f.o.v. N.A.P., tenzij anders vermeld;
 - Diameters in millimeters, tenzij anders vermeld;
 - Coördinaten in meters f.o.v. Rijksdriehoekstelsel;
 - Hoeken in graden (GSD°);
 - Ligging kabels en leidingen indicatief weergegeven, exacte ligging bepalen d.m.v. het graven van proefstouwen
 - Bushalte met conform richtlijn CROW. Maatgevend voertuig buurtbus, afgeslnd met Hermes en gemeente Waalre.



nr.	omschrijving	aanvraag	aanvraag	aanvraag	aanvraag
0.1	Aanpak van de weg	M. van	M. van	R. van	20-11-2023
0.2	Overname van de weg	M. van	M. van	R. van	08-10-2023
0.3	Overname van de weg	M. van	M. van	R. van	07-11-2023
0.4	Overname van de weg	M. van	M. van	R. van	27-10-2023
0.5	Overname van de weg	M. van	M. van	R. van	24-09-2023
0.6	Overname van de weg	M. van	M. van	R. van	30-08-2023
0.7	Overname van de weg	M. van	M. van	R. van	24-07-2023
0.8	Overname van de weg	M. van	M. van	R. van	16-07-2023

opdrachtgever
Gemeente Waalre

project
Heikantstraat

voorstudie
Nieuwe situatie

documentatie
Concept

documentnummer
0.7

formaat
A0

schaal
1:500

type
VO

bladnr.
1

van
1

projectnummer
TRAV-RHD-ZZ-XX-DR-C-000002