


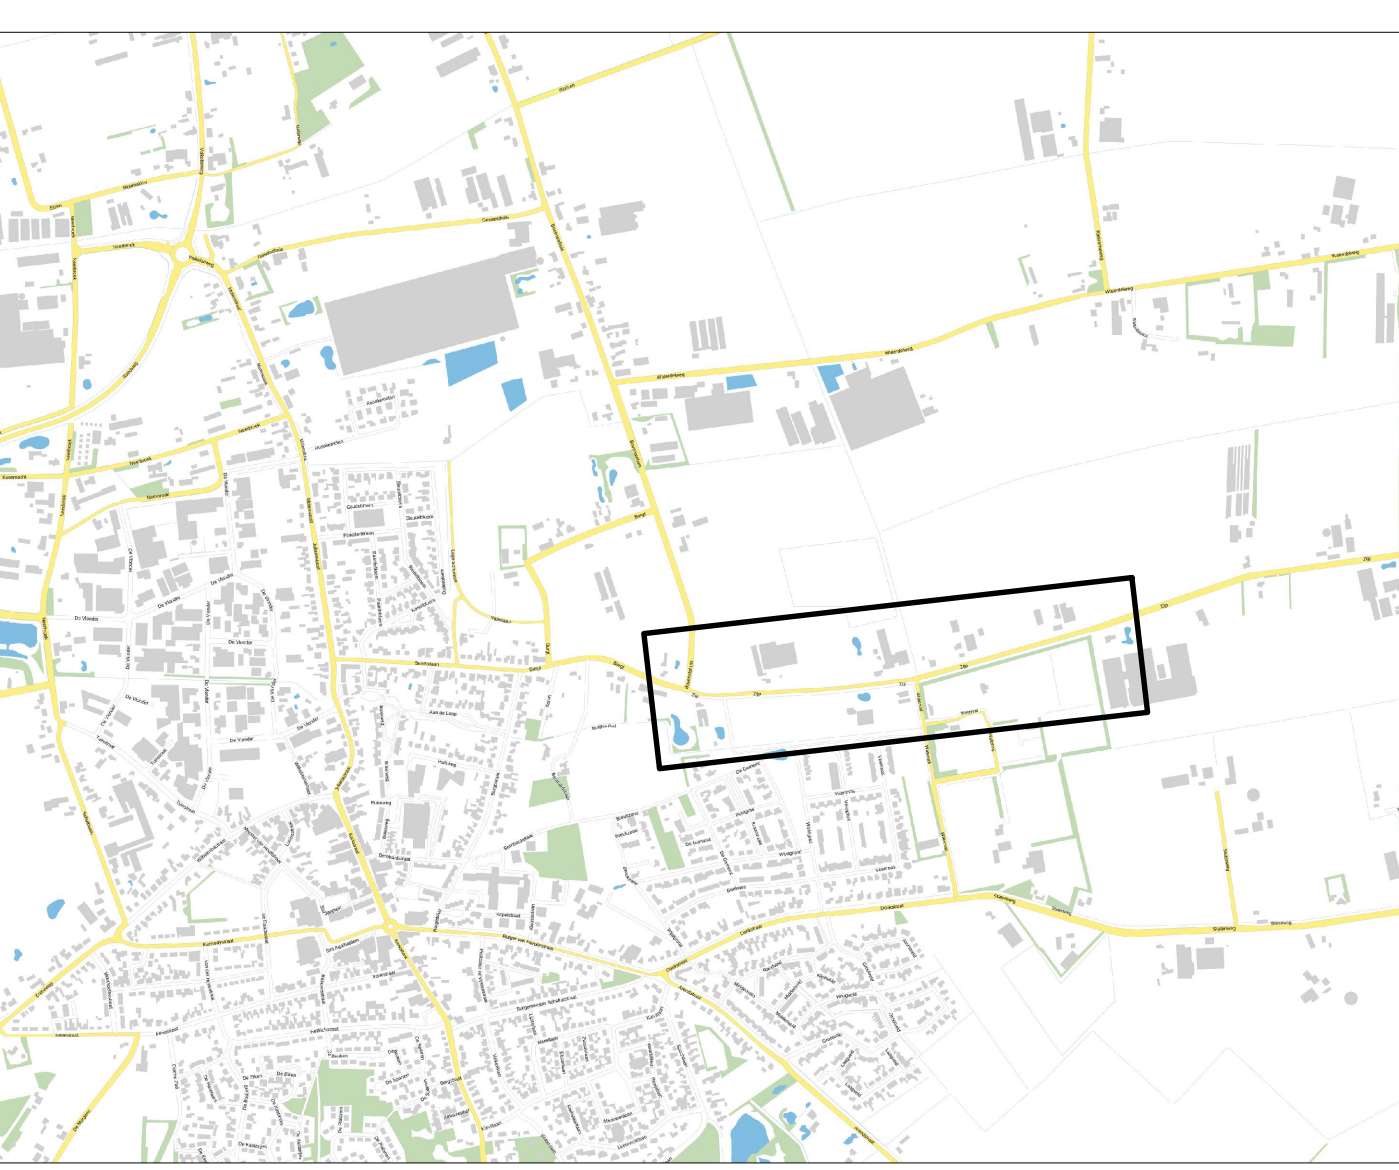



- Verklaring
- Rijbaan van asfalt
 - Rijbaan van elementenverharding
 - Fietspad
 - Gedeider
 - Grasbetonstrook
 - Bere / groen
 - Boon te handhaven
 - Boon te rooien
 - Watergang
 - Kadastrale grens
 - Nieuwe kadastrale grens (aankoop)



0 14-04-2025
Versie Datum Omschrijving

THI TIW ANK
Opsteller Plan Verwerker Plan

Nadere verkeersstudie oost-west
Situatietekening Zijk

Opdrachtgever: Gemeente Boekel

Plan: Schetsontwerp



Formaat: A1-584x2310
Schalen: 1: 500

Rekeningnummer: 2025-0788
Behorende bij doc. nr.:

De projectleider is verantwoordelijk voor de inhoud van de tekening. Het is niet toegestaan de tekening te kopiëren of te verspreiden zonder schriftelijke toestemming van de projectleider.

14-04-2025
10:00 uur
www.kragten.nl

kragten

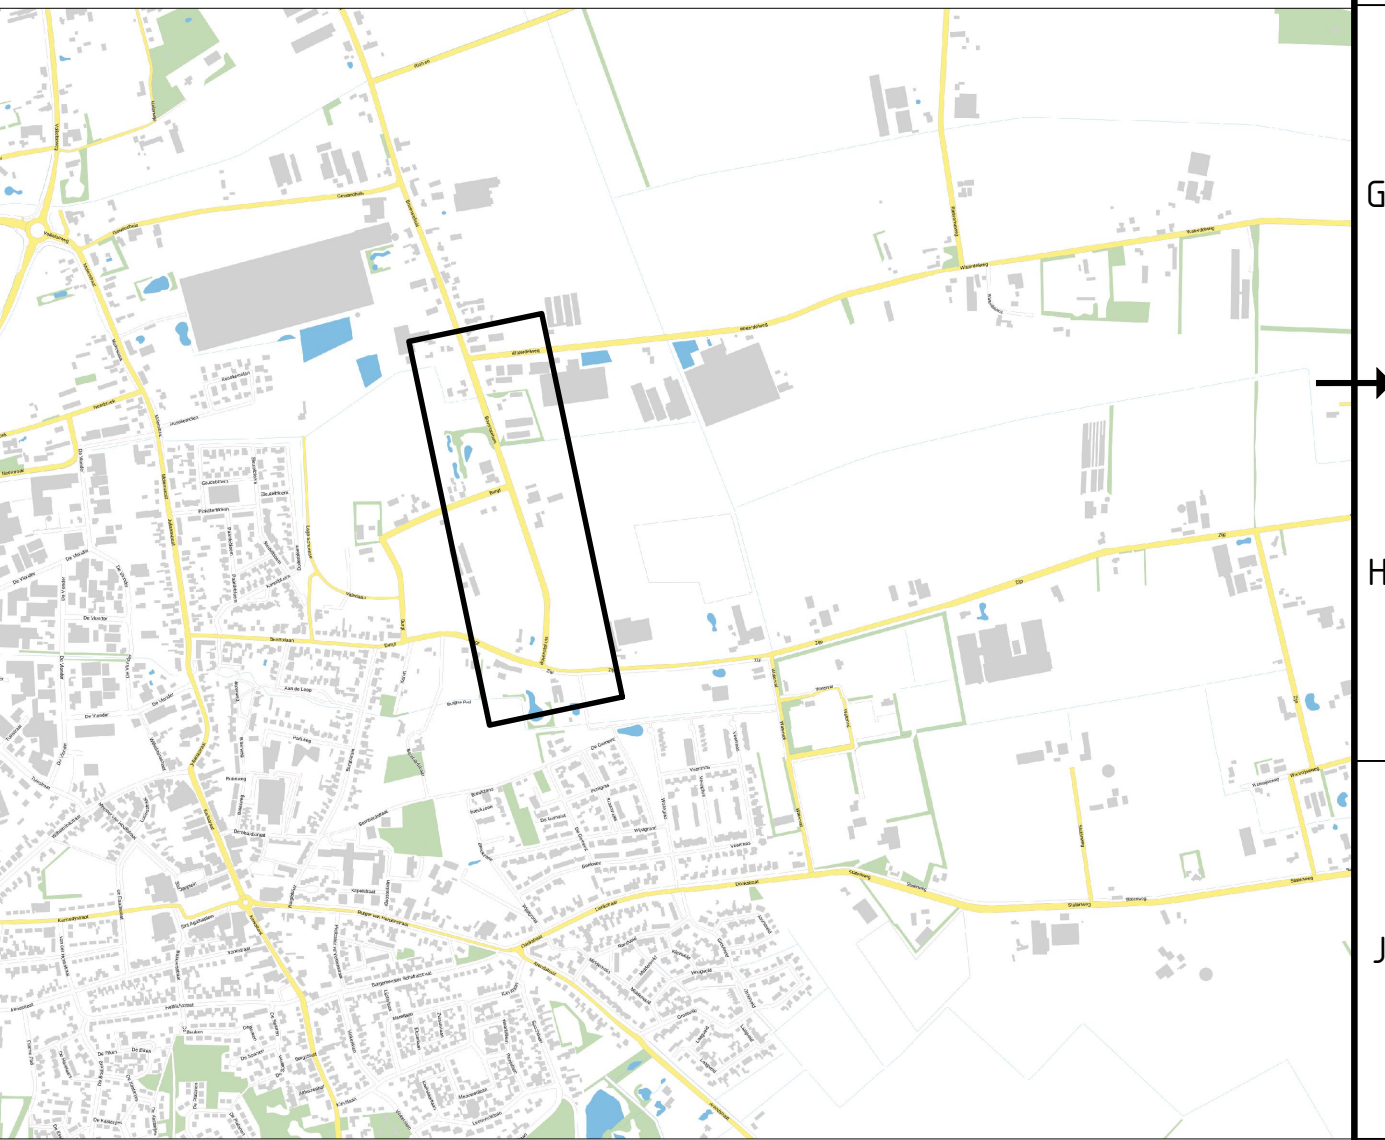 

0	14-04-2025		THI	<i>[Signature]</i>	TVW	<i>[Signature]</i>	MKE	<i>[Signature]</i>
Versie	Datum	Omschrijving	Opsteller	Par.	Verificatie	Par.	Validatie	Par.

Nadere verkeersstudie oost-west

Onderdeel
Situatietekening Bovenstehuis


Opdrachtgever
Gemeente Boekel

Fase	Projektnummer
Scheitern	BOE030


Formaat	Tekeningnummer
A0-841x1680	2025-0787

Schaal
1: 500

35	36	37
----	----	----

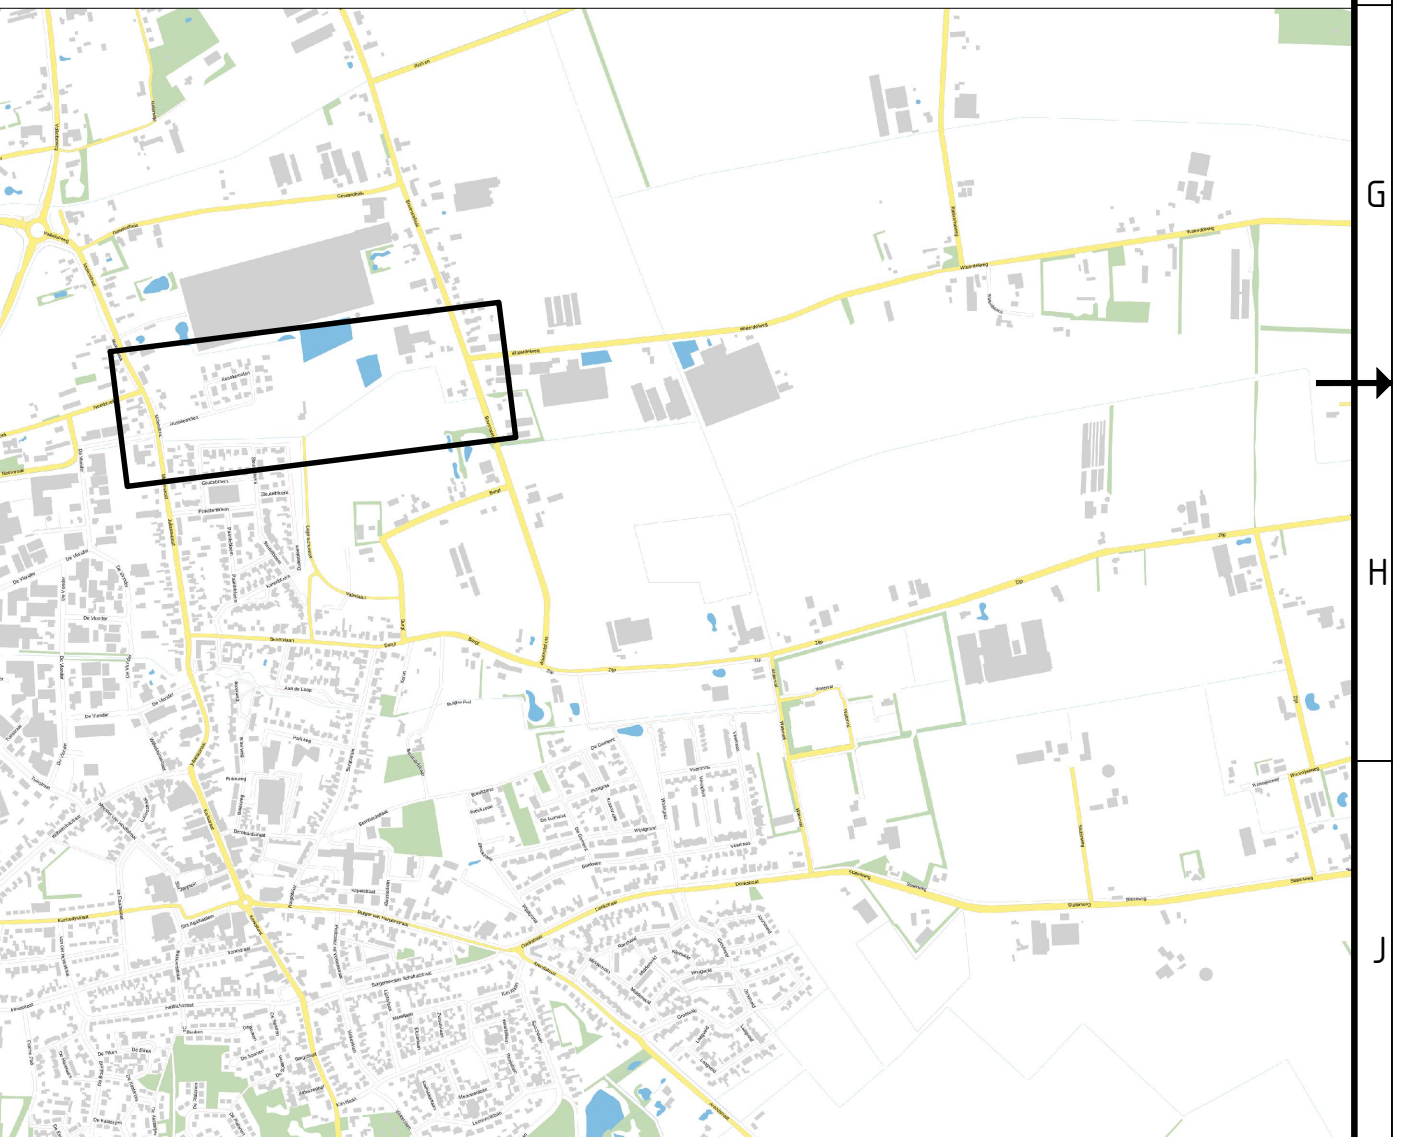

0 14-04-2025		THI	TVW	MKE	...
Version	Date	Opsteller	Par.	Verifieer	Par.
Nadere verkeersstudie oost-west					
Onderdeel: Situatiekening nieuwe verbindingsweg Driedaagse variant					
Opdrachtgever: Gemeente Boekel					
088 - 3965333 info@kragten.nl www.kragten.nl					
Fase: Schiedonwerp					
Tekeningsnummer: 2025-0786					
Behorende bij doc. nr.:					
Schied: 1:500					
Kragten					

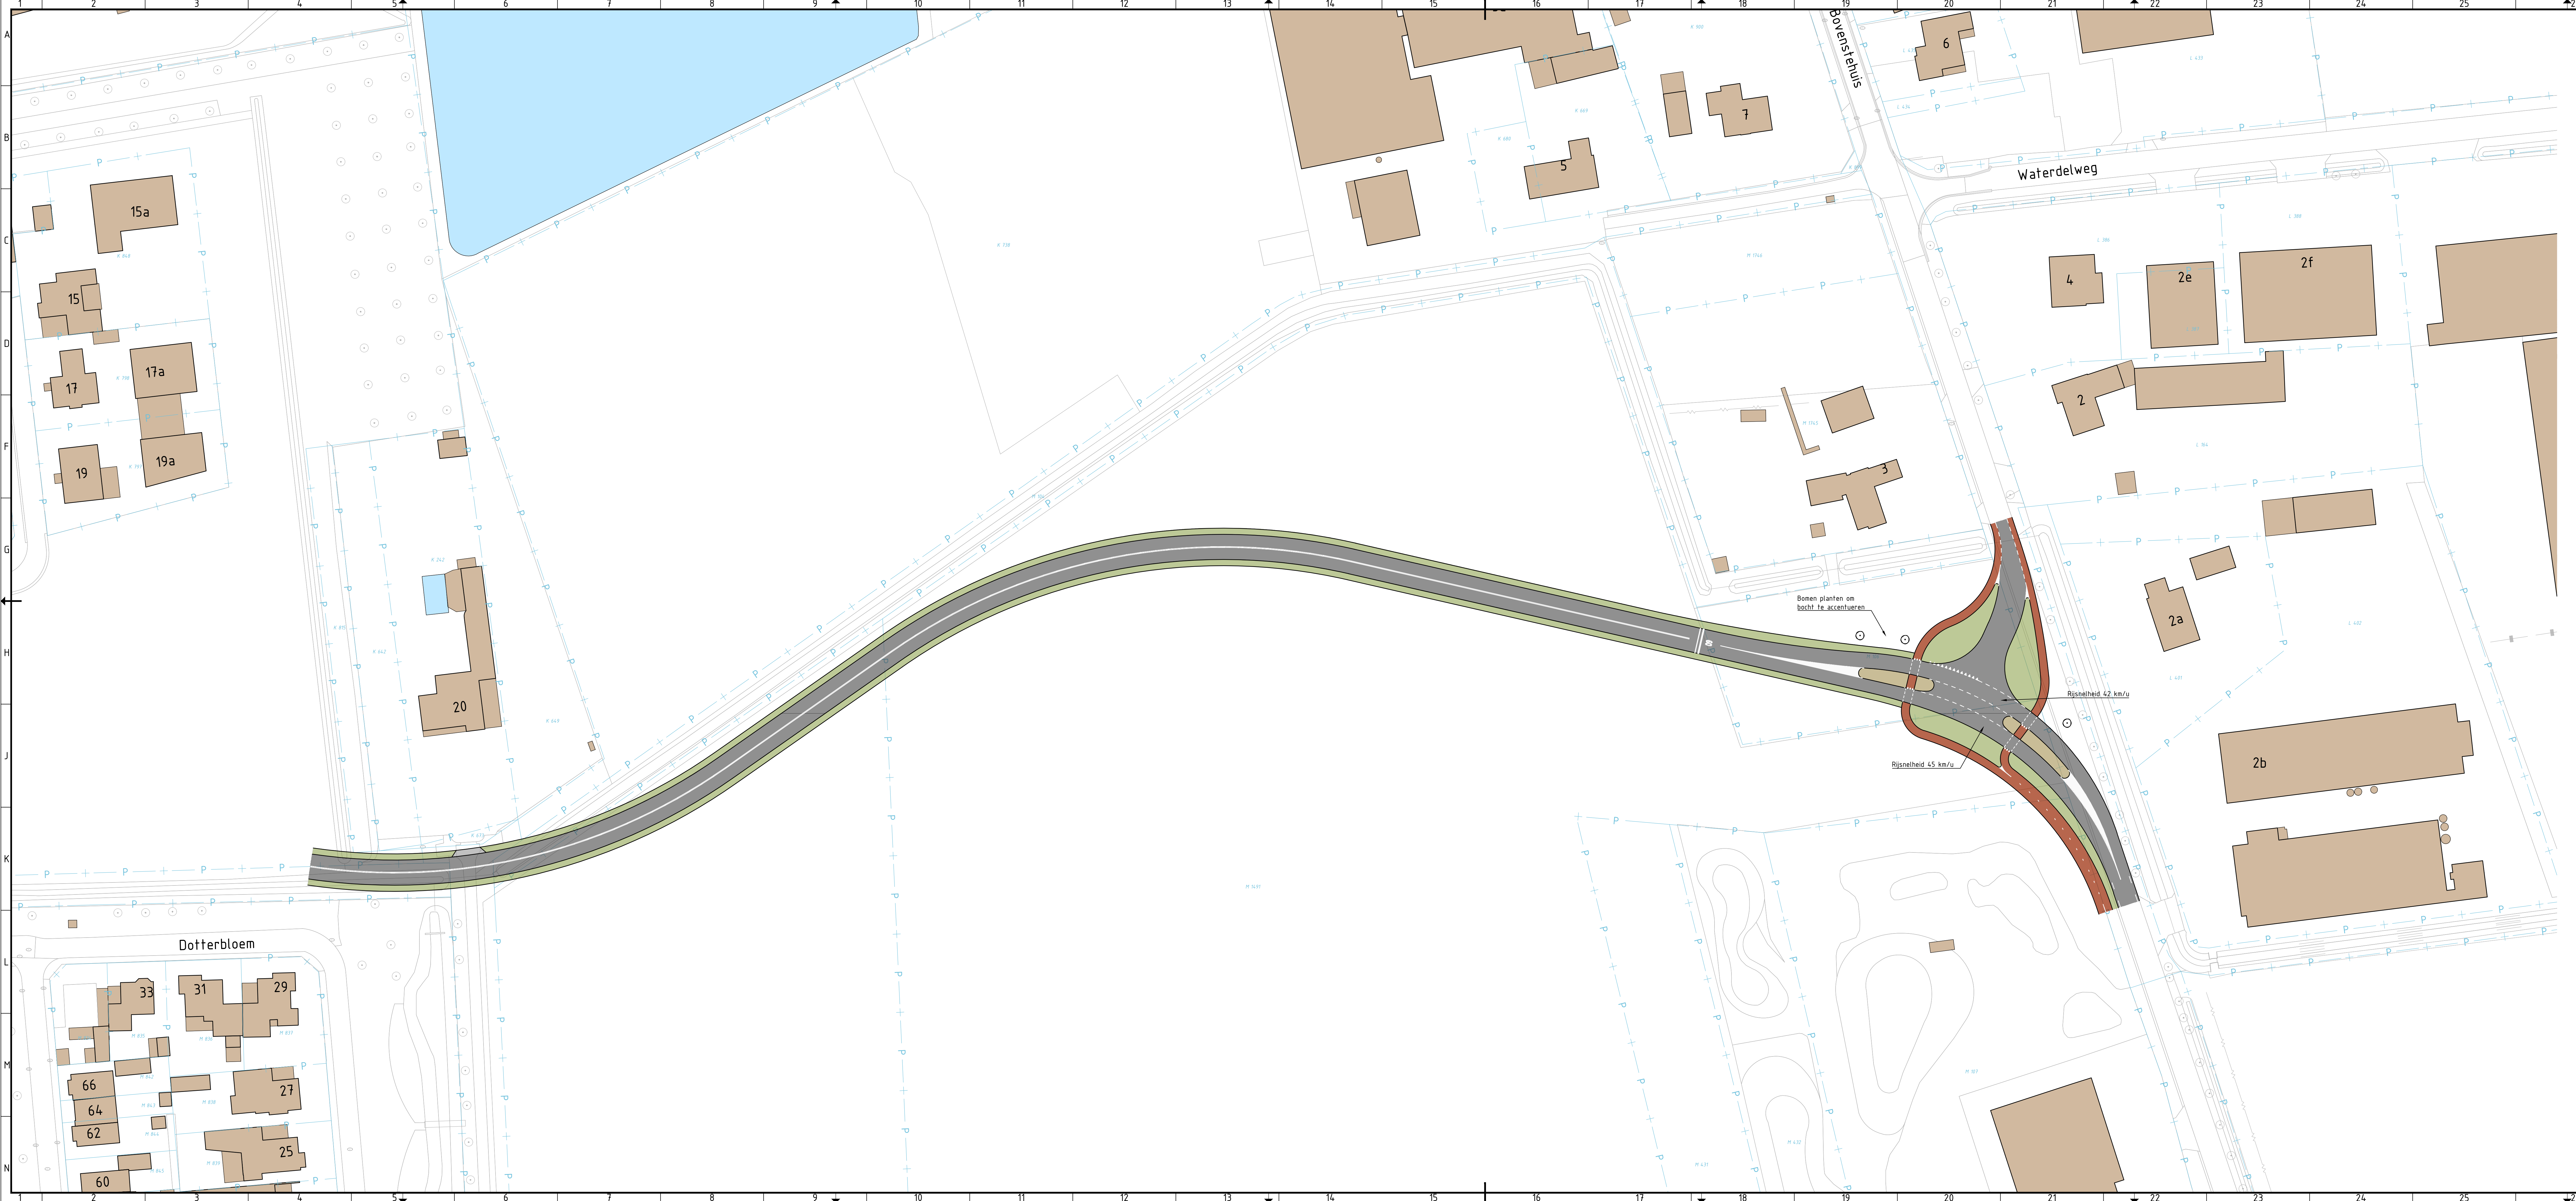

Verklaring

- Rijbaan
- Fietspad
- Gelieder
- Herfconstructie
- Bem
- Grasbetonregels
- Nieuw te planten boom
- Te roeien boom
- Kadastrale grens
- Nieuwe kadastrale grens
- Duker

0

21-02-2025

THI

TW

MKE

W

Versie

Datum

Omschrijving

Opsteller

Par.

Verificatie

Par.

Validatie

Par.

Nadere verkeersstudie oost-west

Onderdeel

Bovenstehuis overgang nieuwe verbindingsweg variant 2.1

Opgdrachtgever

Gemeente Boekel

Fase

Schetsontwerp

Formaat

A3-594x1470

Schaal

1:500

Projectnummer

BOE030

Tekeningnummer

2025-0451

Behorende bij doc. nr.

088 - 3364333

info@kragten.nl

www.kragten.nl

kragten

0

10

20

30

40

50

0

10

20

30

40

50

Nadere verkeersstudie oost-west

Onderdeel
Bovenstehuis overgang nieuwe verbindingsweg variant 2.1

Opgdrachtgever
Gemeente Boekel

Fase
Schetsontwerp

Formaat
A3-594x1470

Schaal
1:500

Projectnummer
BOE030

Tekeningnummer
2025-0451

Behorende bij doc. nr.

088 - 3364333
info@kragten.nl
www.kragten.nl

kragten



1	06-03-2025	Aanpassingen n.a.v. overleg 26-02	THI	MKE	MKE	MKE	MKE
0	21-02-2025		THI	MKE	-	MKE	-
Versie	Datum	Omschrijving	Opsteller	Par.	Verificatie	Par.	Validatie

Nadere verkeersstudie oost-west

Onderdeel

Opdrachtgever
Gemeente Boekel

Fase	Projectnummer
Schetsontwerp	BOE030

Formaat
A1 594x1260

School _____

1: 500

Tekeningnum
2025_0457

Beherrschende b

30

's-Hertogenbosch
Hintham 152-E, 5246 AK Rosmalen
Postbus 2309, 5202 CH 's-Hertogenbosch

088 - 3366333
info@kragten.nl
www.kragten.nl

krachten

1. **Introduction**

[!\[\]\(3342c215b2a8b663596a81468d5dc314_img.jpg\)](#)
[!\[\]\(5e22d44aef1f9548ca8274cbfb388e9d_img.jpg\)](#)
[!\[\]\(b011182daf5a0527ed818f91dc4cf8f7_img.jpg\)](#)
[!\[\]\(e021942709a217cfed2f781c62feb09c_img.jpg\)](#)
[!\[\]\(189fbc627457efb1015bb006253636f9_img.jpg\)](#)