

Noordgevel




Westgevel




Zuidgevel




Oostgevel

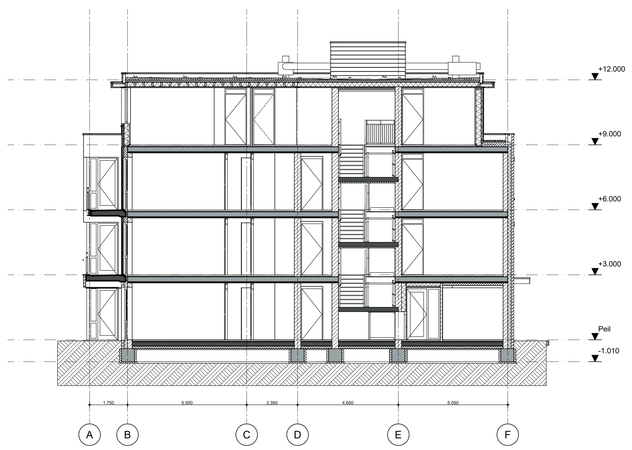


Doorsnede A-A

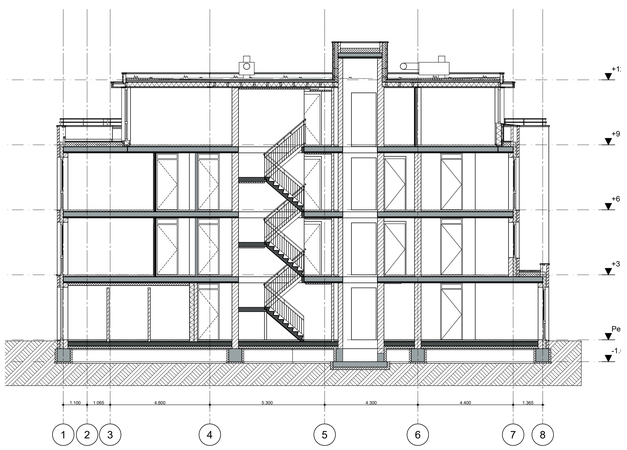


Doorsnede B-B

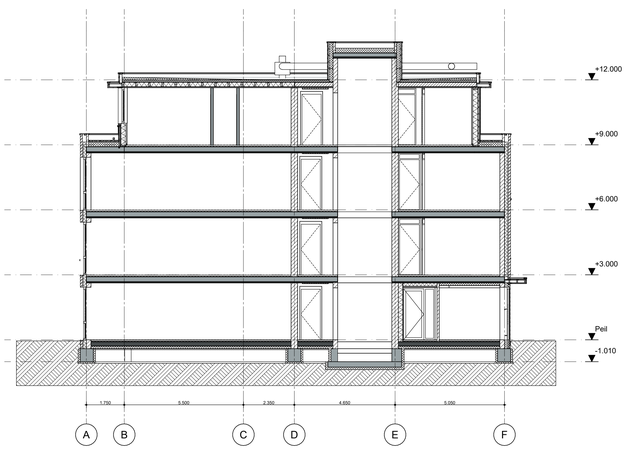


Doorsnede C-C

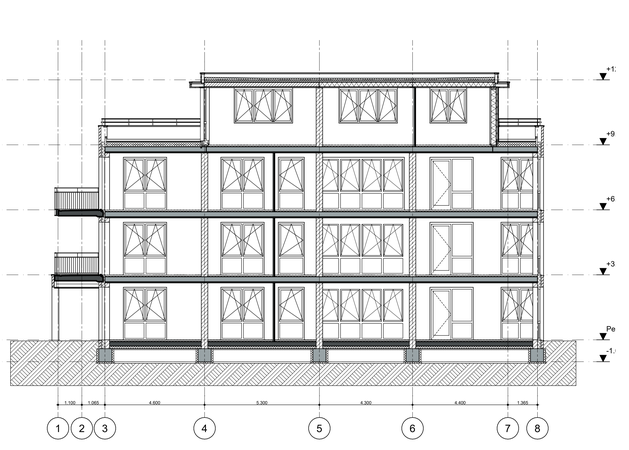


Doorsnede D-D

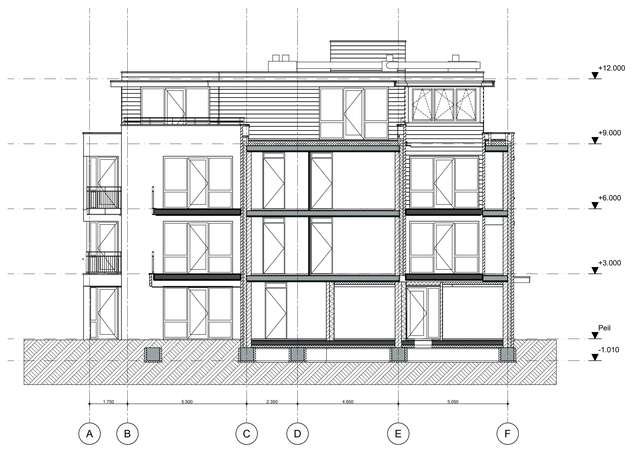


Doorsnede E-E

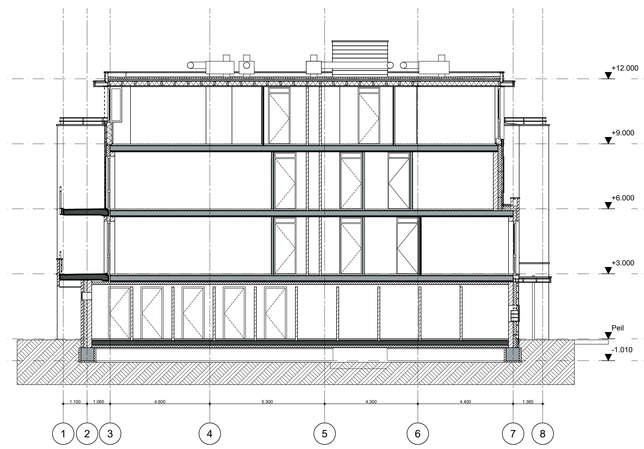

Doorsnede F-F

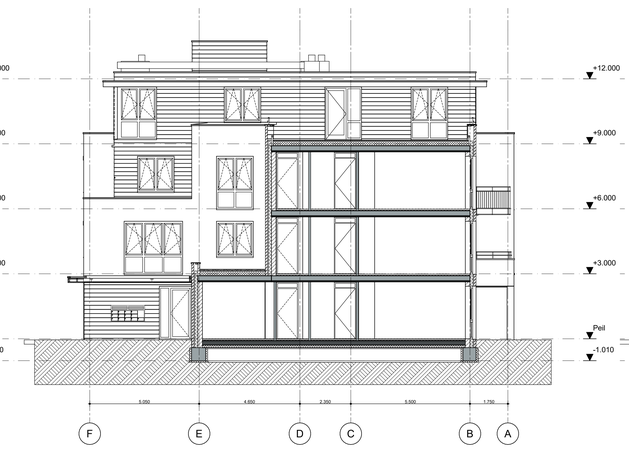

Doorsnede G-G

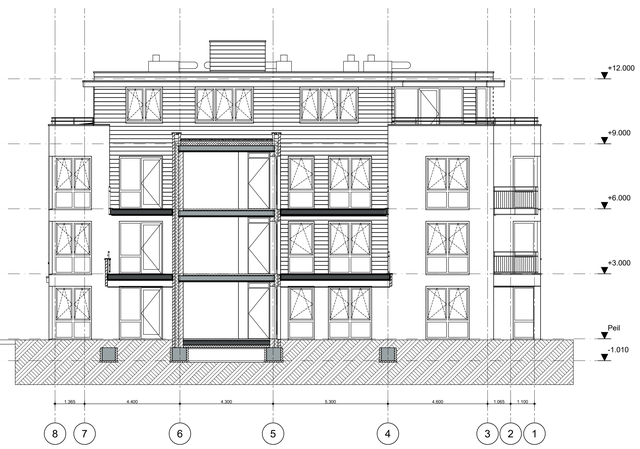

Doorsnede H-H

atelier DUTCH Architectuur Stedenbouw Landschap

Antennestraat 86h
1322 AS Almere

Telefoon 036-5333424

info@ateliердutch.nl
www.ateliердutch.nl

opdrachtgever	BBV Development
project	Appartementen Loopakker 3
betreft	Gevels en doorsneden
uitgifnm	A
datum	04-12-2023
getekend	m.bon

projectnummer	fase	akkoord	formaat	tekeningnummer
A-SCH-2021016	Omgevingsvergunning		A0	
bestandsnaam			schaal	
W:\A-SCH-2021016 Schiermonnik-appartementen\Archief\07 Werktekeningen\Schiermonnik_DWG.pln			1:100	Om-300


















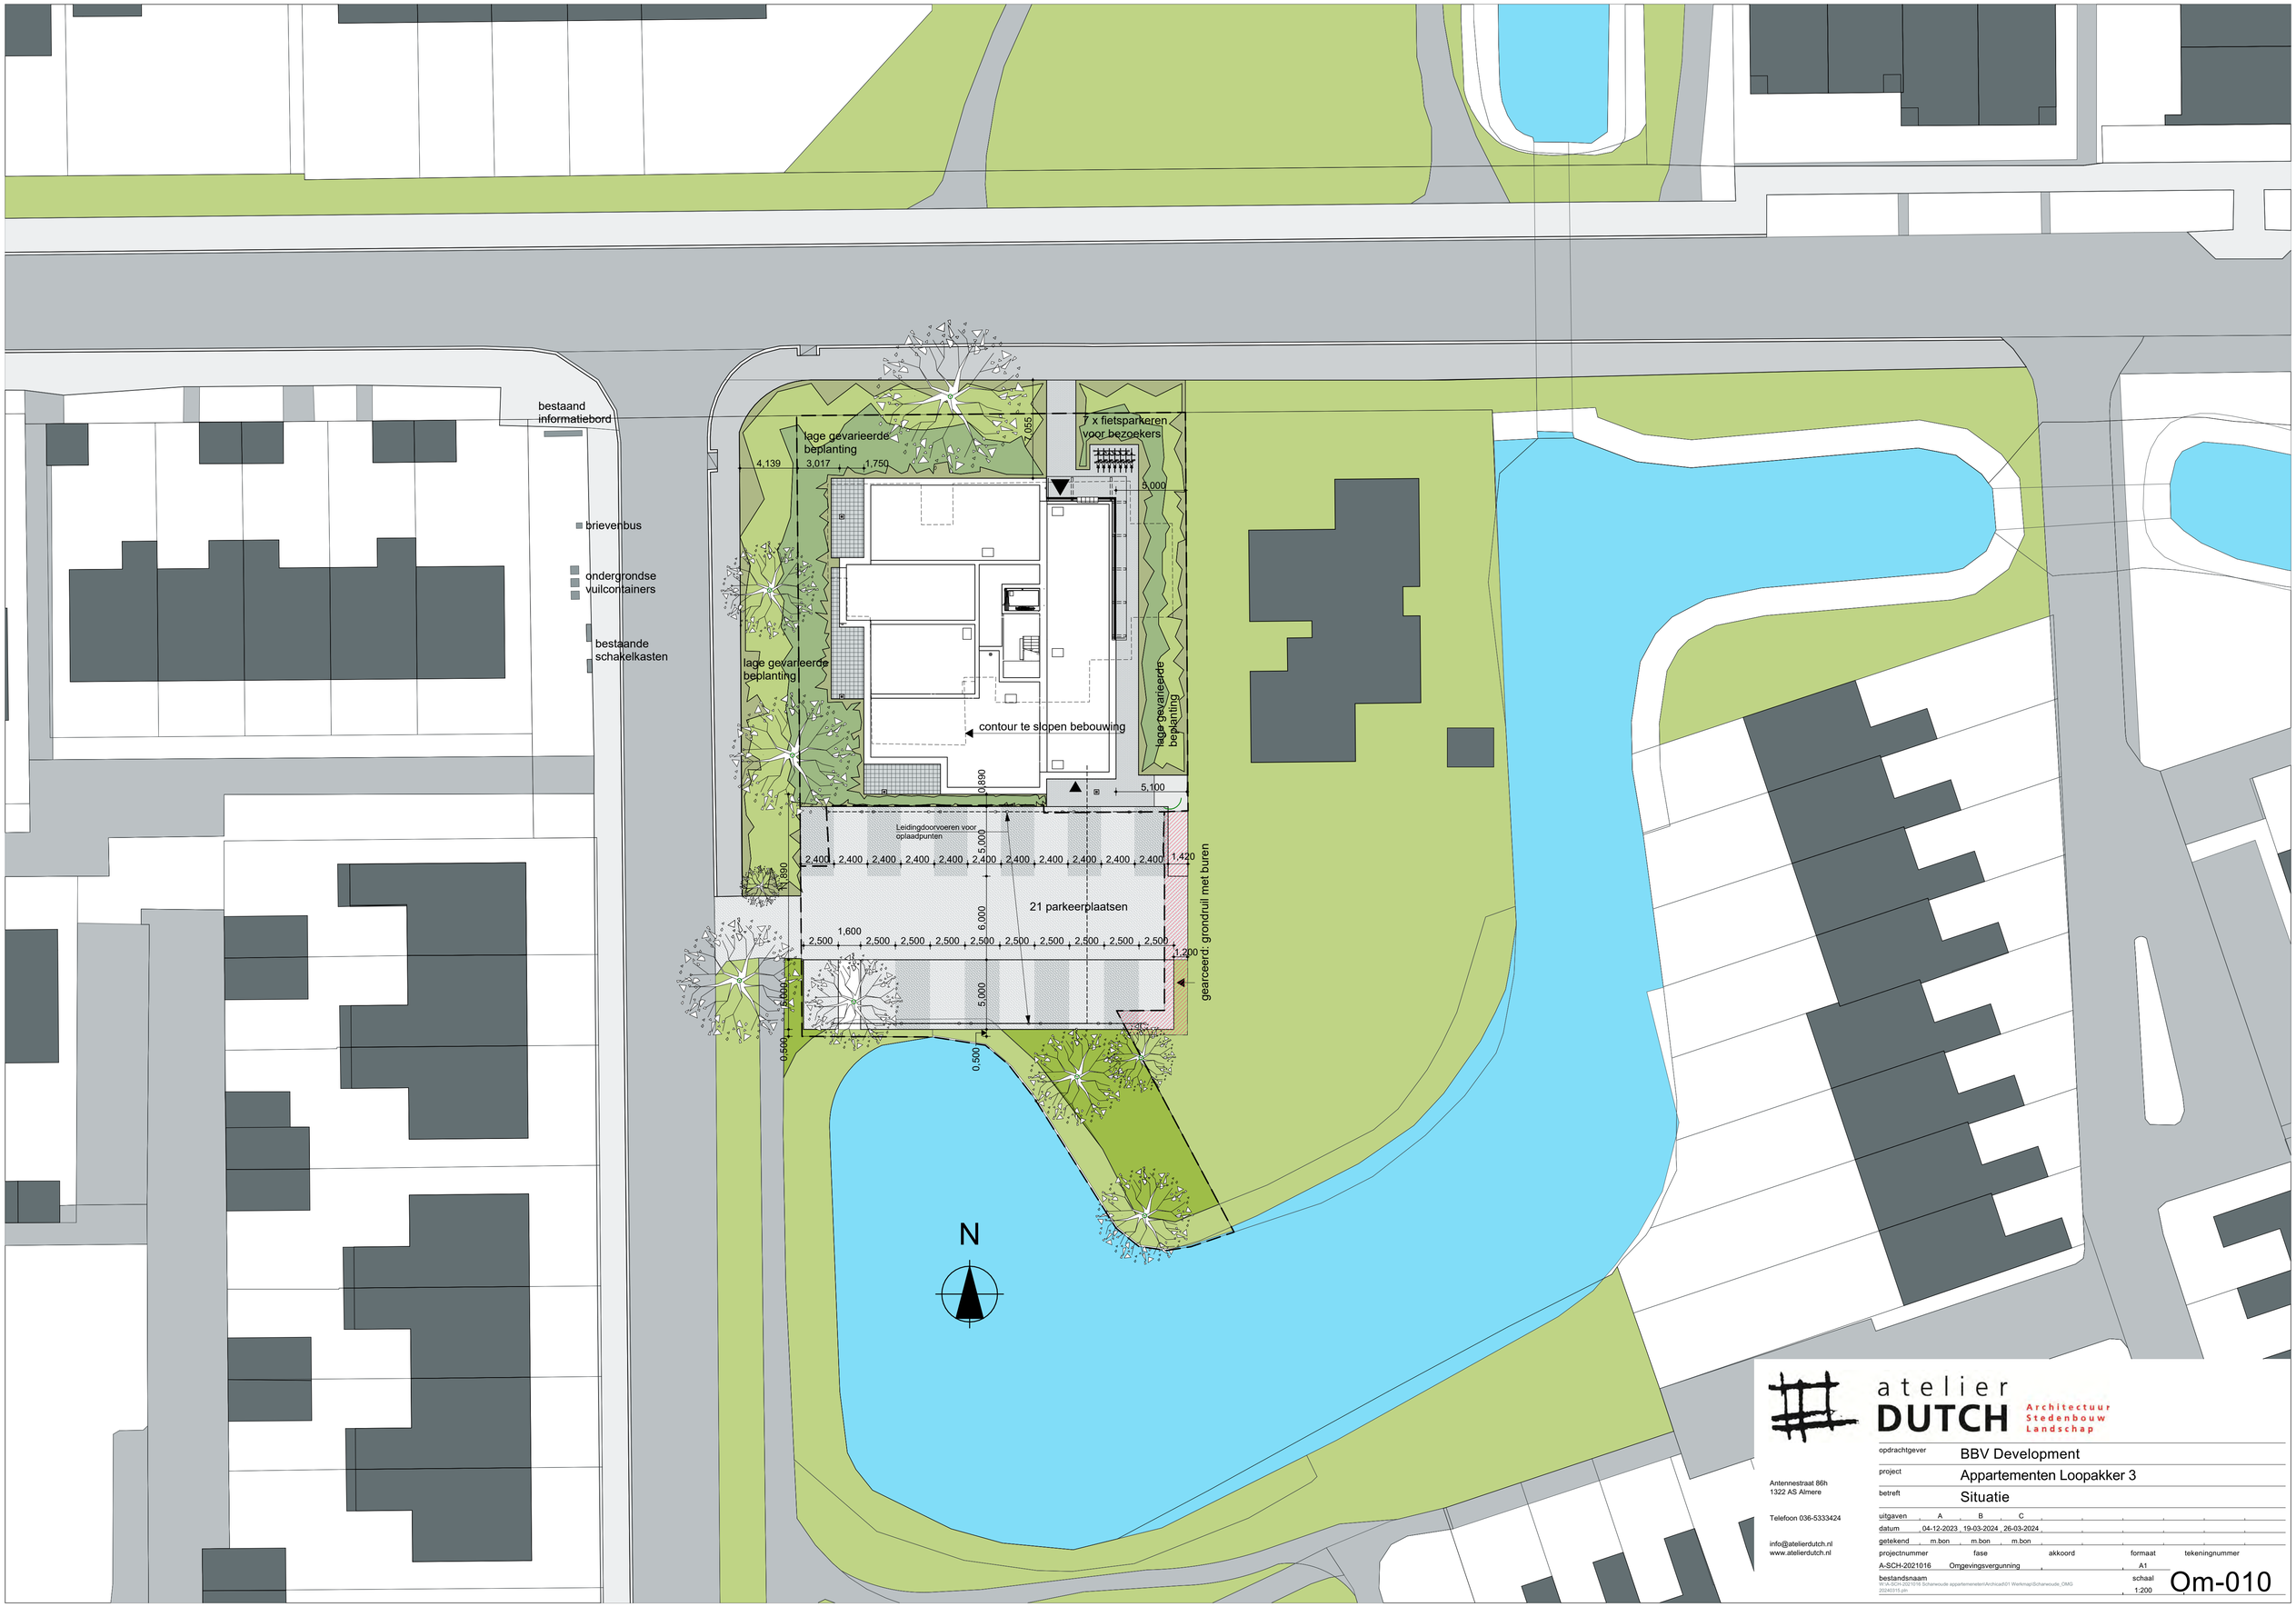

atelier DUTCH
Architectuur
Stedenbouw
Landschap

Antennestraat 86h
1322 AS Almere

Telefoon 036-5333424

info@atelierdutch.nl
www.atelierdutch.nl

opdrachtgever	BBV Development			
project	Appartementen Loopakker 3			
betreft	Situatie			
uitgaven	A	B	C	
datum	04-12-2023	19-03-2024	26-03-2024	
getekend	m.bon	m.bon	m.bon	
projectnummer	fase	akkoord	formaat	tekeningnummer
A-SCH-2021016	Omgevingsvergunning		A1	
bestandsnaam	W:\A-SCH-2021016 Scharwoude appartementen\Archicad\01 Werkmap\Scharwoude_OMG 20240315.pln		schaal 1:200	Om-010