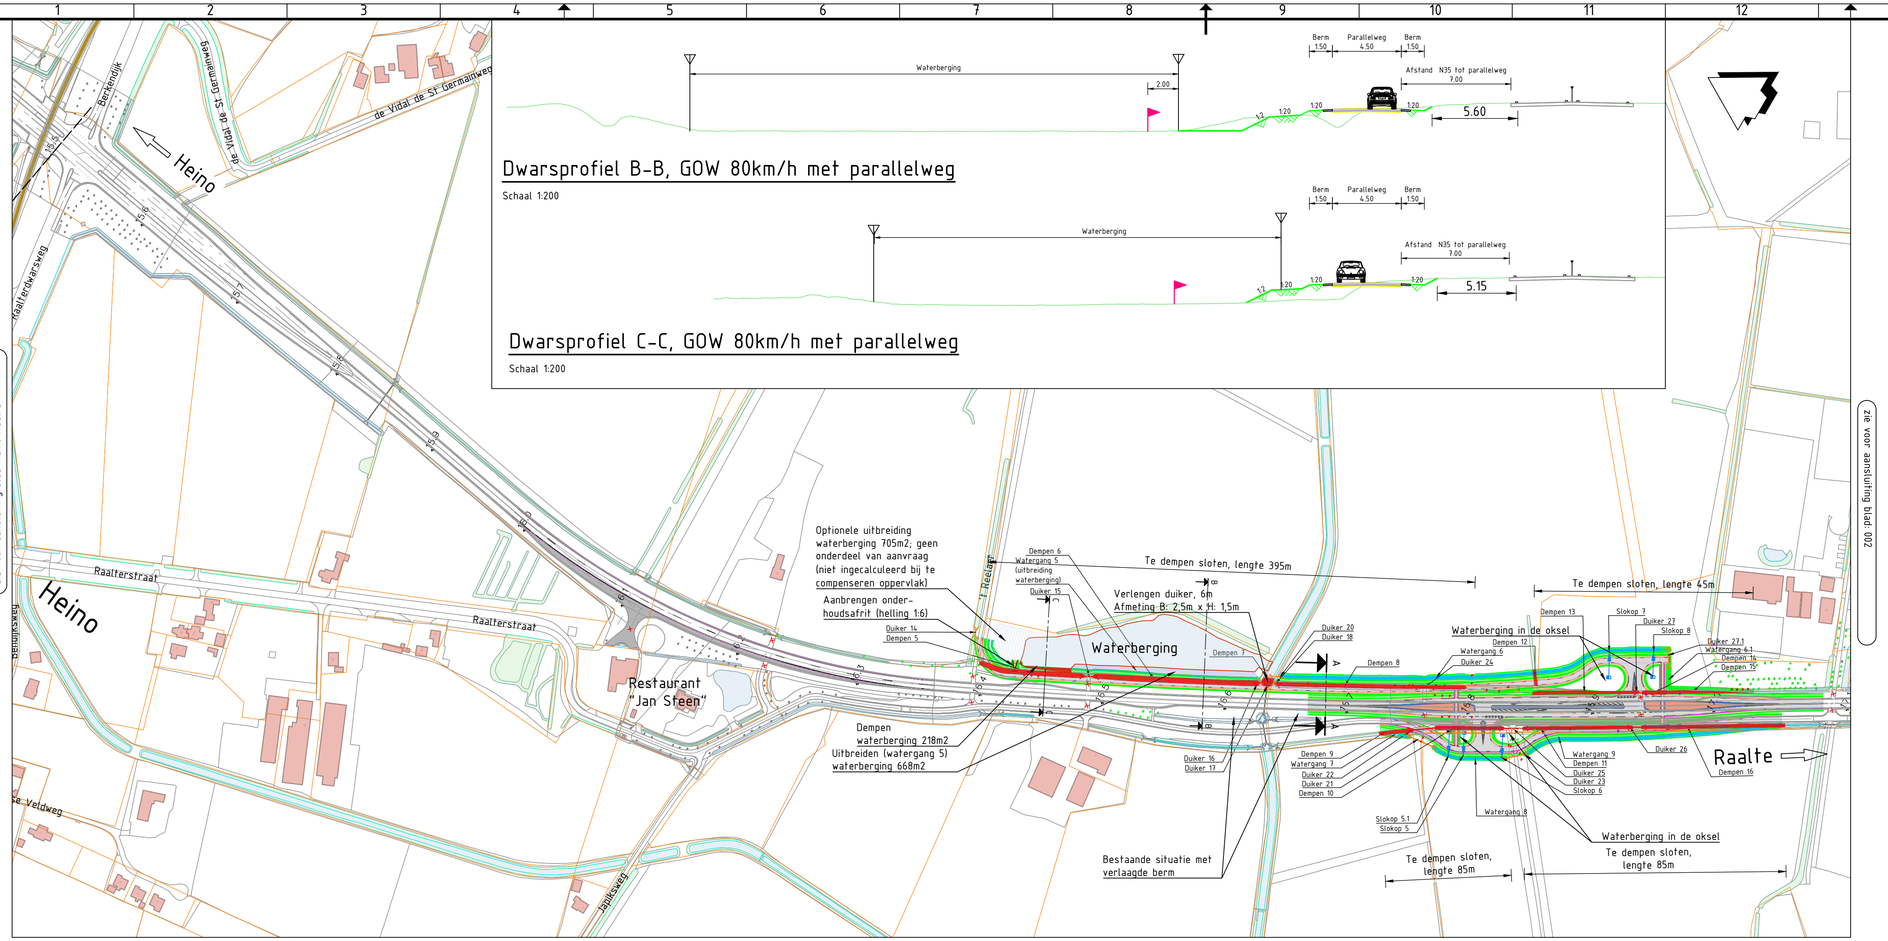

Dwarsprofiel B-B, GOW 80km/h met parallelweg

Schaal 1:200

Dwarsprofiel C-C, GOW 80km/h met parallelweg

Schaal 1:200

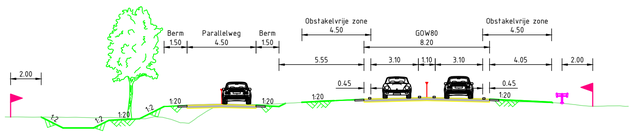

Dwarsprofiel A-A, GOW 80km/h met parallelweg

Schaal 1:200

Legenda waterhuishouding

- Bestaande te behouden duiker
- Te vervallen duiker / sloot profiel doortrekken
- Nieuwe duiker
- Slokop op 0,10 m - bovenkant sloot/wadi. Wadi 0.40 m diep.
- Te behouden watergang (met talud aangegeven)
- Te behouden watergang
- Te dempen watergang
- Nieuwe watergang

Legenda

- Bestaande situatie
- Hectometrering (17.6)
- Randverharding met grasbeton
- Asfalt rijbaan/fietspad
- Verhoogde (midden)geleider
- Nieuwe watergang
- Gemeentegrens
- Kadastergrens
- Projectgrens
- Haag
- Bestaande wandelroute
- Nieuwe wandelroute
- Goot met RWS banden
- Verwijderen asfalt
- Te verwijderen doorsteek
- Te verwijderen illegale doorsteek
- Te kappen boom tgv ontwerp
- Te kappen boom tgv obstakelvrijezone (4.5m)
- Bestaande boom
- Te kappen boom (kwaliteit)
- Reeds gekapte boom
- Bestaande te behouden duiker
- Nieuwe duiker
- Lichtmast
- Geleiderail met terminal

Planoverzicht

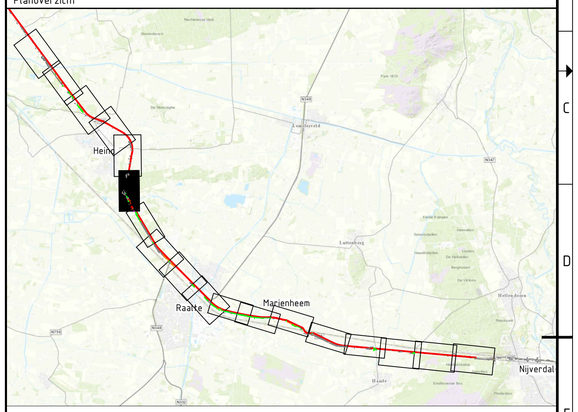

Versie	Omschrijving: Aanpassing waterhuishouding rondom manege 't Reelear en waterberging		
M	Datum: 02-08-2021	Get.: N. Vaarhorst	Con.: R. de Jong	Vrij.: L. Weerkamp
Versie	Omschrijving: Aanpassing waterhuishouding rondom waterberging		
L	Datum: 24-06-2021	Get.: N. Vaarhorst	Con.: R. de Jong	Vrij.: L. Weerkamp

Opdrachtgever

Contact

Rijkswaterstaat
Ministerie van Infrastructuur en Milieu

Advies- en Ingenieursorganisatie

Aveco de Bondt
ingenieursbedrijf

Project

Contact
L. Weerkamp

Planuitwerking N35 Wijthmen-Nijverdal

Projectnummer : D03071.000259
Fase : VoorOntwerp 1.3

Onderwerp : Ontwerp M5V4 t/m M10V4
Deeltraject Heino - Raalte
Metrering 15.5 t/m 16.8 tbv waterhuishouding

Objectnummer :
Objectnaam :

Schaal : 1:2500
Contractnummer:
Bladformaat : A2.1
Bladnummer : 1 van 3
Status : Definitief

Tekeningnummer: N35WN-VO-WE-S.04-WHH-005-P-001
Versie: M

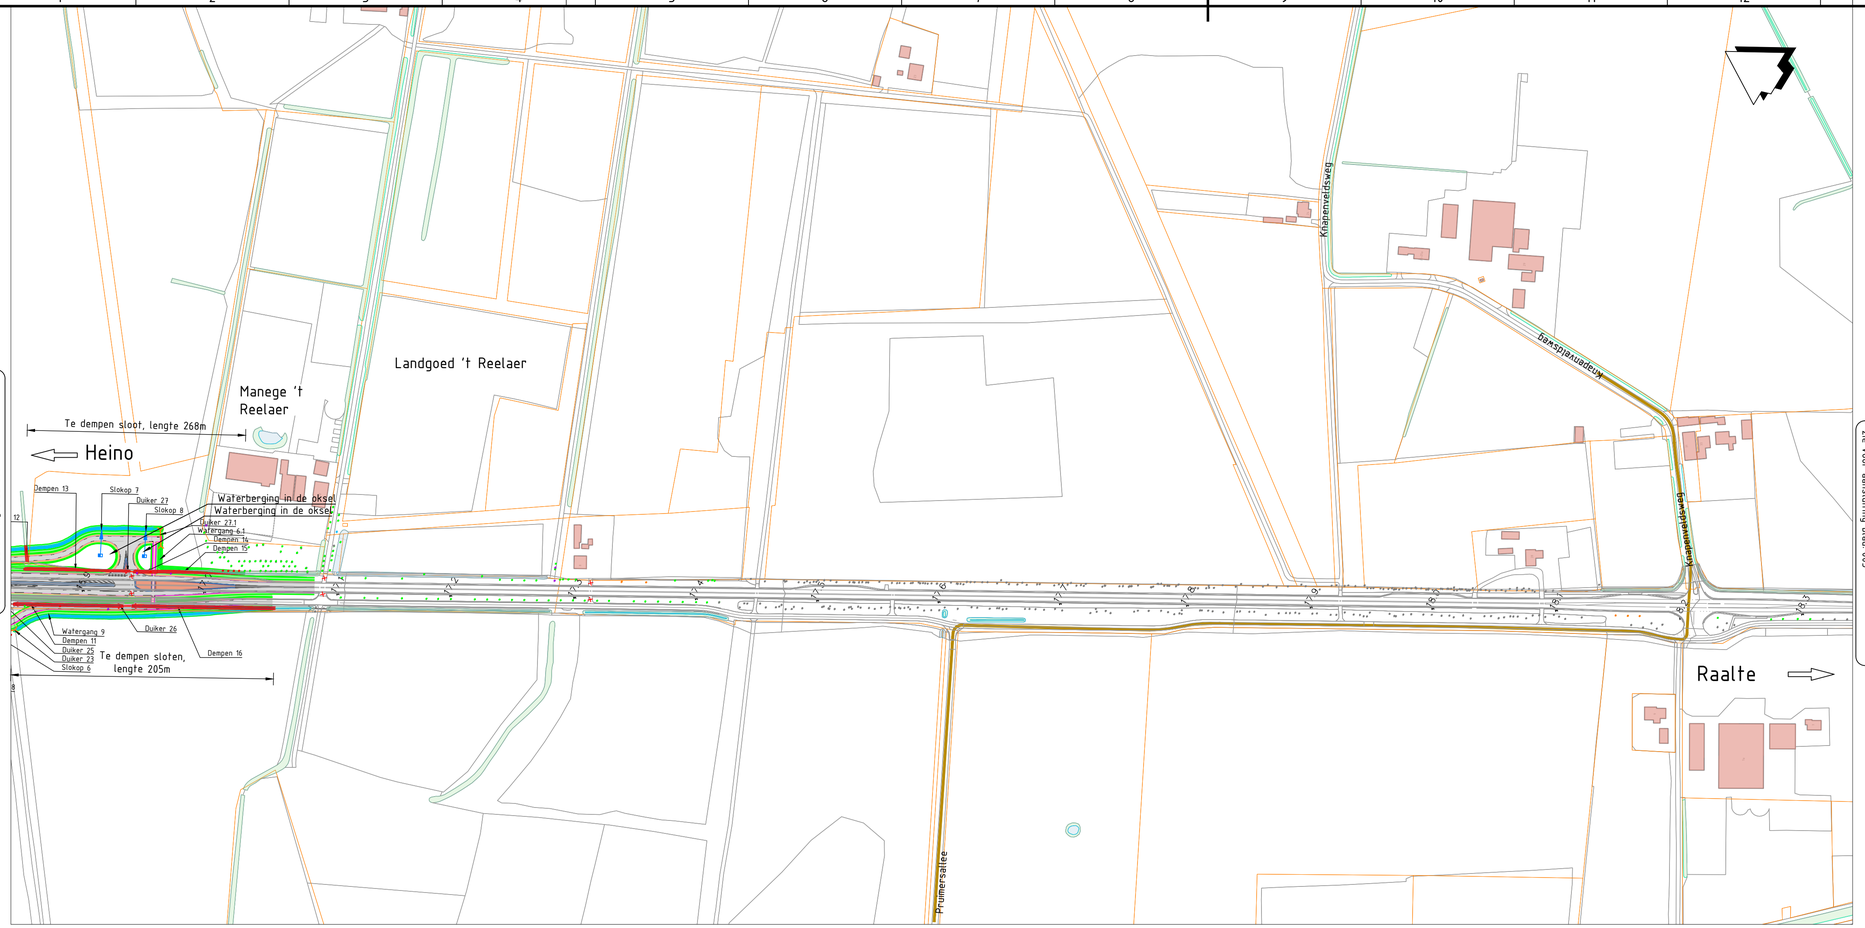

Legenda waterhuishouding

- Bestaande te behouden duiker
- Te vervallen duiker / sloot profiel doortrekken
- Nieuwe duiker
- Slokop op 0,10 m – bovenkant sloot/wadi. Wadi 0.40 m diep.
- Te behouden watergang (met talud aangegeven)
- Te behouden watergang
- Te dempen watergang
- Nieuwe watergang

Legenda

- Bestaande situatie
- Hectometrering (17.6)
- Randverharding met grasbeton
- Asfalt rijbaan/fietspad
- Verhoogde (midden)geleider
- Nieuwe watergang
- Gemeentegrens (G)
- Kadastergrens
- Projectgrens
- Haag
- Bestaande wandelroute
- Nieuwe wandelroute
- Goot met RWS banden
- Verwijderen asfalt
- Te verwijderen doorsteek
- Te verwijderen illegale doorsteek
- Te kappen boom tgv ontwerp
- Te kappen boom tgv obstakelvrijezone (4.5m)
- Bestaande boom
- Te kappen boom (kwaliteit)
- Reeds gekapte boom
- Bestaande te behouden duiker
- Nieuwe duiker
- Lichtmast
- Geleiderail met terminal

Planoverzicht

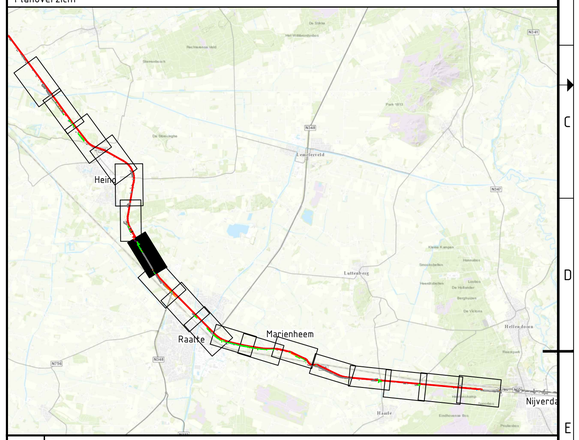

Versie	Omschrijving: Aanpassing waterhuishouding rondom manege 't Reelaer en waterberging		
M	Datum: 02-08-2021	Get.: N. Vaarhorst	Con.: R. de Jong	Vrij.: L. Weerkamp
Versie	Omschrijving: Aanpassing waterhuishouding rondom waterberging		
L	Datum: 24-06-2021	Get.: N. Vaarhorst	Con.: R. de Jong	Vrij.: L. Weerkamp

Opdrachtgever

Contact

Rijkswaterstaat
Ministerie van Infrastructuur en Milieu

Advies- en Ingenieursorganisatie

Aveco de Bondt
ingenieursbedrijf

Project

Contact
L. Weerkamp

Planuitwerking N35 Wijthmen-Nijverdal

Projectnummer : D03071.000259
Fase : VoorOntwerp 1.3

Onderwerp : Ontwerp M8V4 / M10V4
Deeltraject Heino - Raalte
Metrering 16.80 t/m 18.3 tbv waterhuishouding

Objectnummer :
Objectnaam :

Schaal : 1:2500
Contractnummer:
Bladformaat : A2.1
Bladnummer : 2 van 3
Status : Definitief

Tekeningnummer: N35WN-VO-WE-S.04-WHH-005-P-002
Versie: M

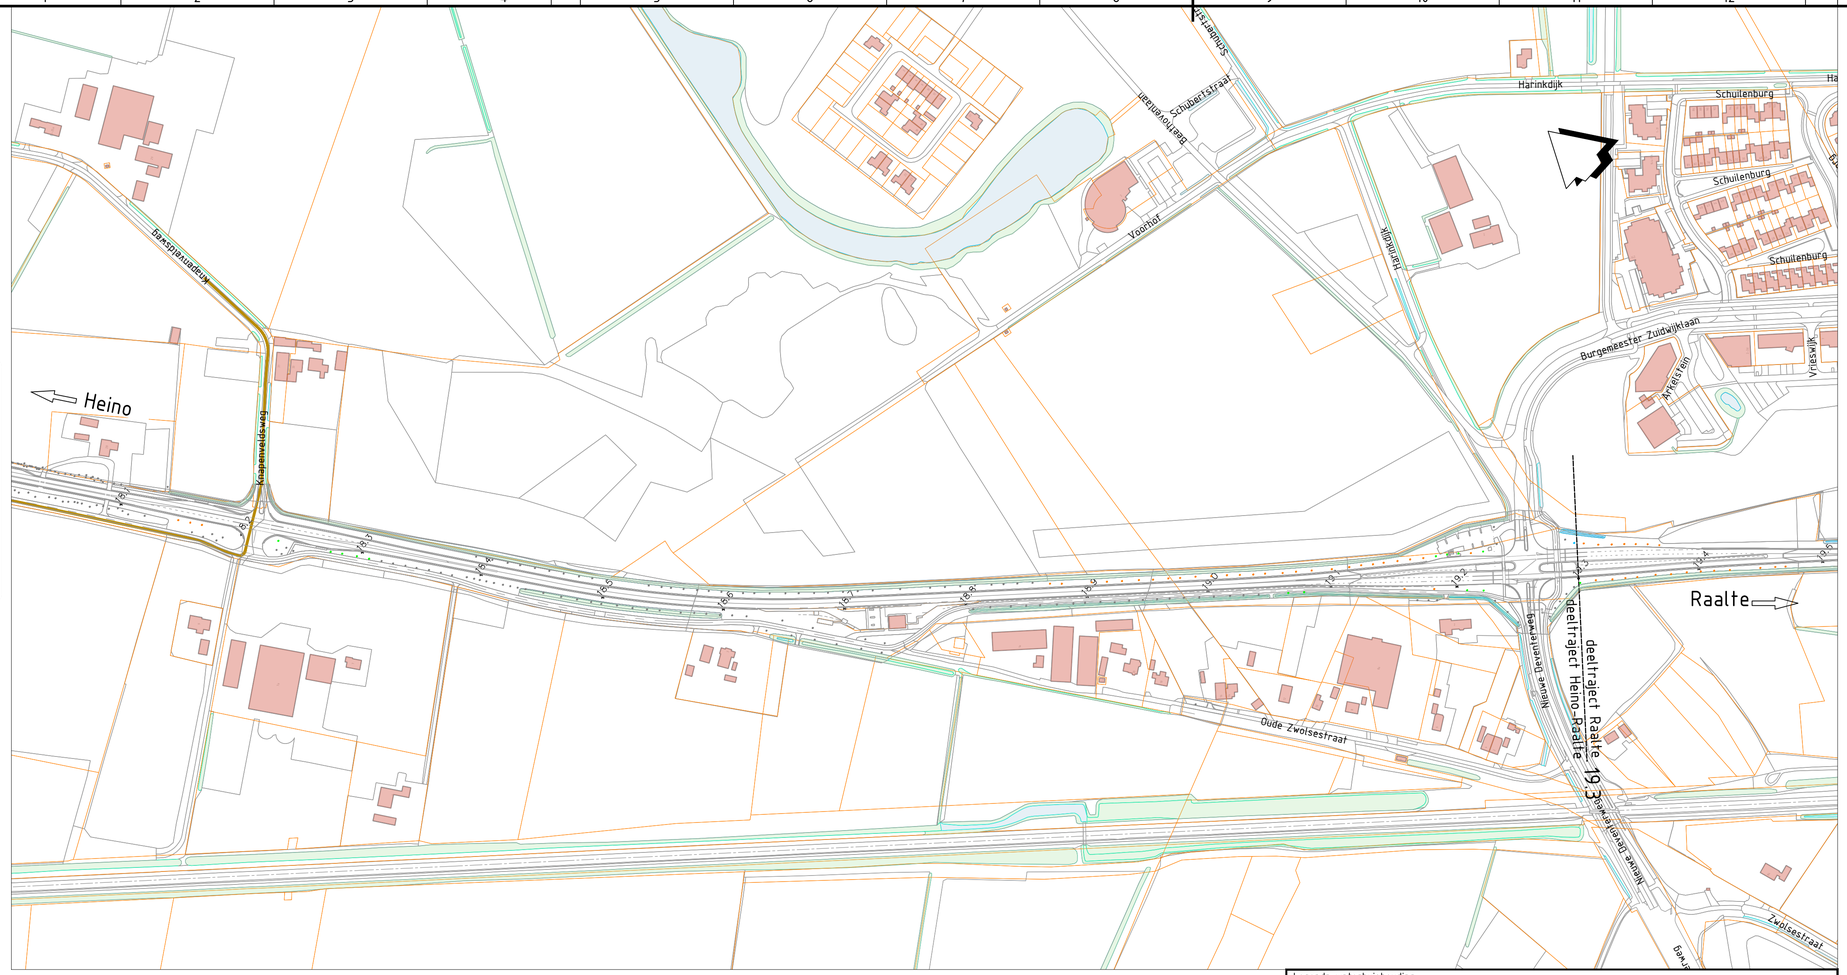

Legenda waterhuishouding

- Bestaande te behouden duiker
- Te vervallen duiker / sloot profiel doortrekken
- Nieuwe duiker
- Slokop op 0,10 m – bovenkant sloot/wadi. Wadi 0.40 m diep.
- Te behouden watergang (met talud aangegeven)
- Te behouden watergang
- Te dempen watergang
- Nieuwe watergang

Legenda

- Bestaande situatie
- Hectometrering
- Randverharding met grasbeton
- Asfalt rijbaan/fietspad
- Verhoogde (midden)geleider
- Nieuwe watergang
- Gemeentegrens
- Kadastergrens
- Projectgrens
- Haag
- Bestaande wandelroute
- Nieuwe wandelroute
- Goot met RWS banden
- Verwijderen asfalt
- Te verwijderen doorsteek
- Te verwijderen illegale doorsteek
- Te kappen boom tgv ontwerp
- Te kappen boom tgv obstakelvrijezone (4.5m)
- Bestaande boom
- Te kappen boom (kwaliteit)
- Reeds gekapte boom
- Bestaande te behouden duiker
- Nieuwe duiker
- Lichtmast
- Geleiderail met terminal

Planoverzicht

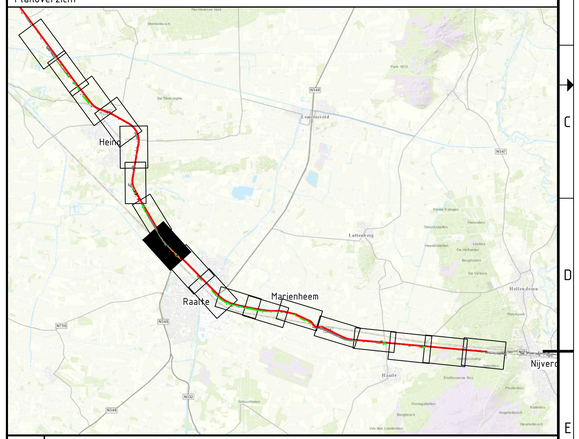

Versie	Omschrijving: Aanpassing waterhuishouding rondom manege 't Reelear en waterberging		
M	Datum: 02-08-2021	Get.: N. Vaarhorst	Con.: R. de Jong	Vrij.: L. Weerkamp
Versie	Omschrijving: Aanpassing waterhuishouding rondom waterberging		
L	Datum: 24-06-2021	Get.: N. Vaarhorst	Con.: R. de Jong	Vrij.: L. Weerkamp

Opdrachtgever

Contact

Rijkswaterstaat
Ministerie van Infrastructuur en Milieu

Advies- en Ingenieursorganisatie

Aveco de Bondt
ingenieursbedrijf

Project

Contact
L. Weerkamp

Planuitwerking N35 Wijthmen-Nijverdal

Projectnummer : D03071.000259
Fase : VoorOntwerp 1.3

Onderwerp : Ontwerp
Deeltraject Heino – Raalte
Metrering 18.3 t/m 19.3 tbv waterhuishouding

Objectnummer :
Objectnaam :

Schaal : 1:2500
Contractnummer:
Bladformaat : A2.1
Bladnummer : 3 van 3
Status : Definitief

Tekeningnummer: N35WN-VO-WE-S.04-WHH-005-P-003
Versie: M