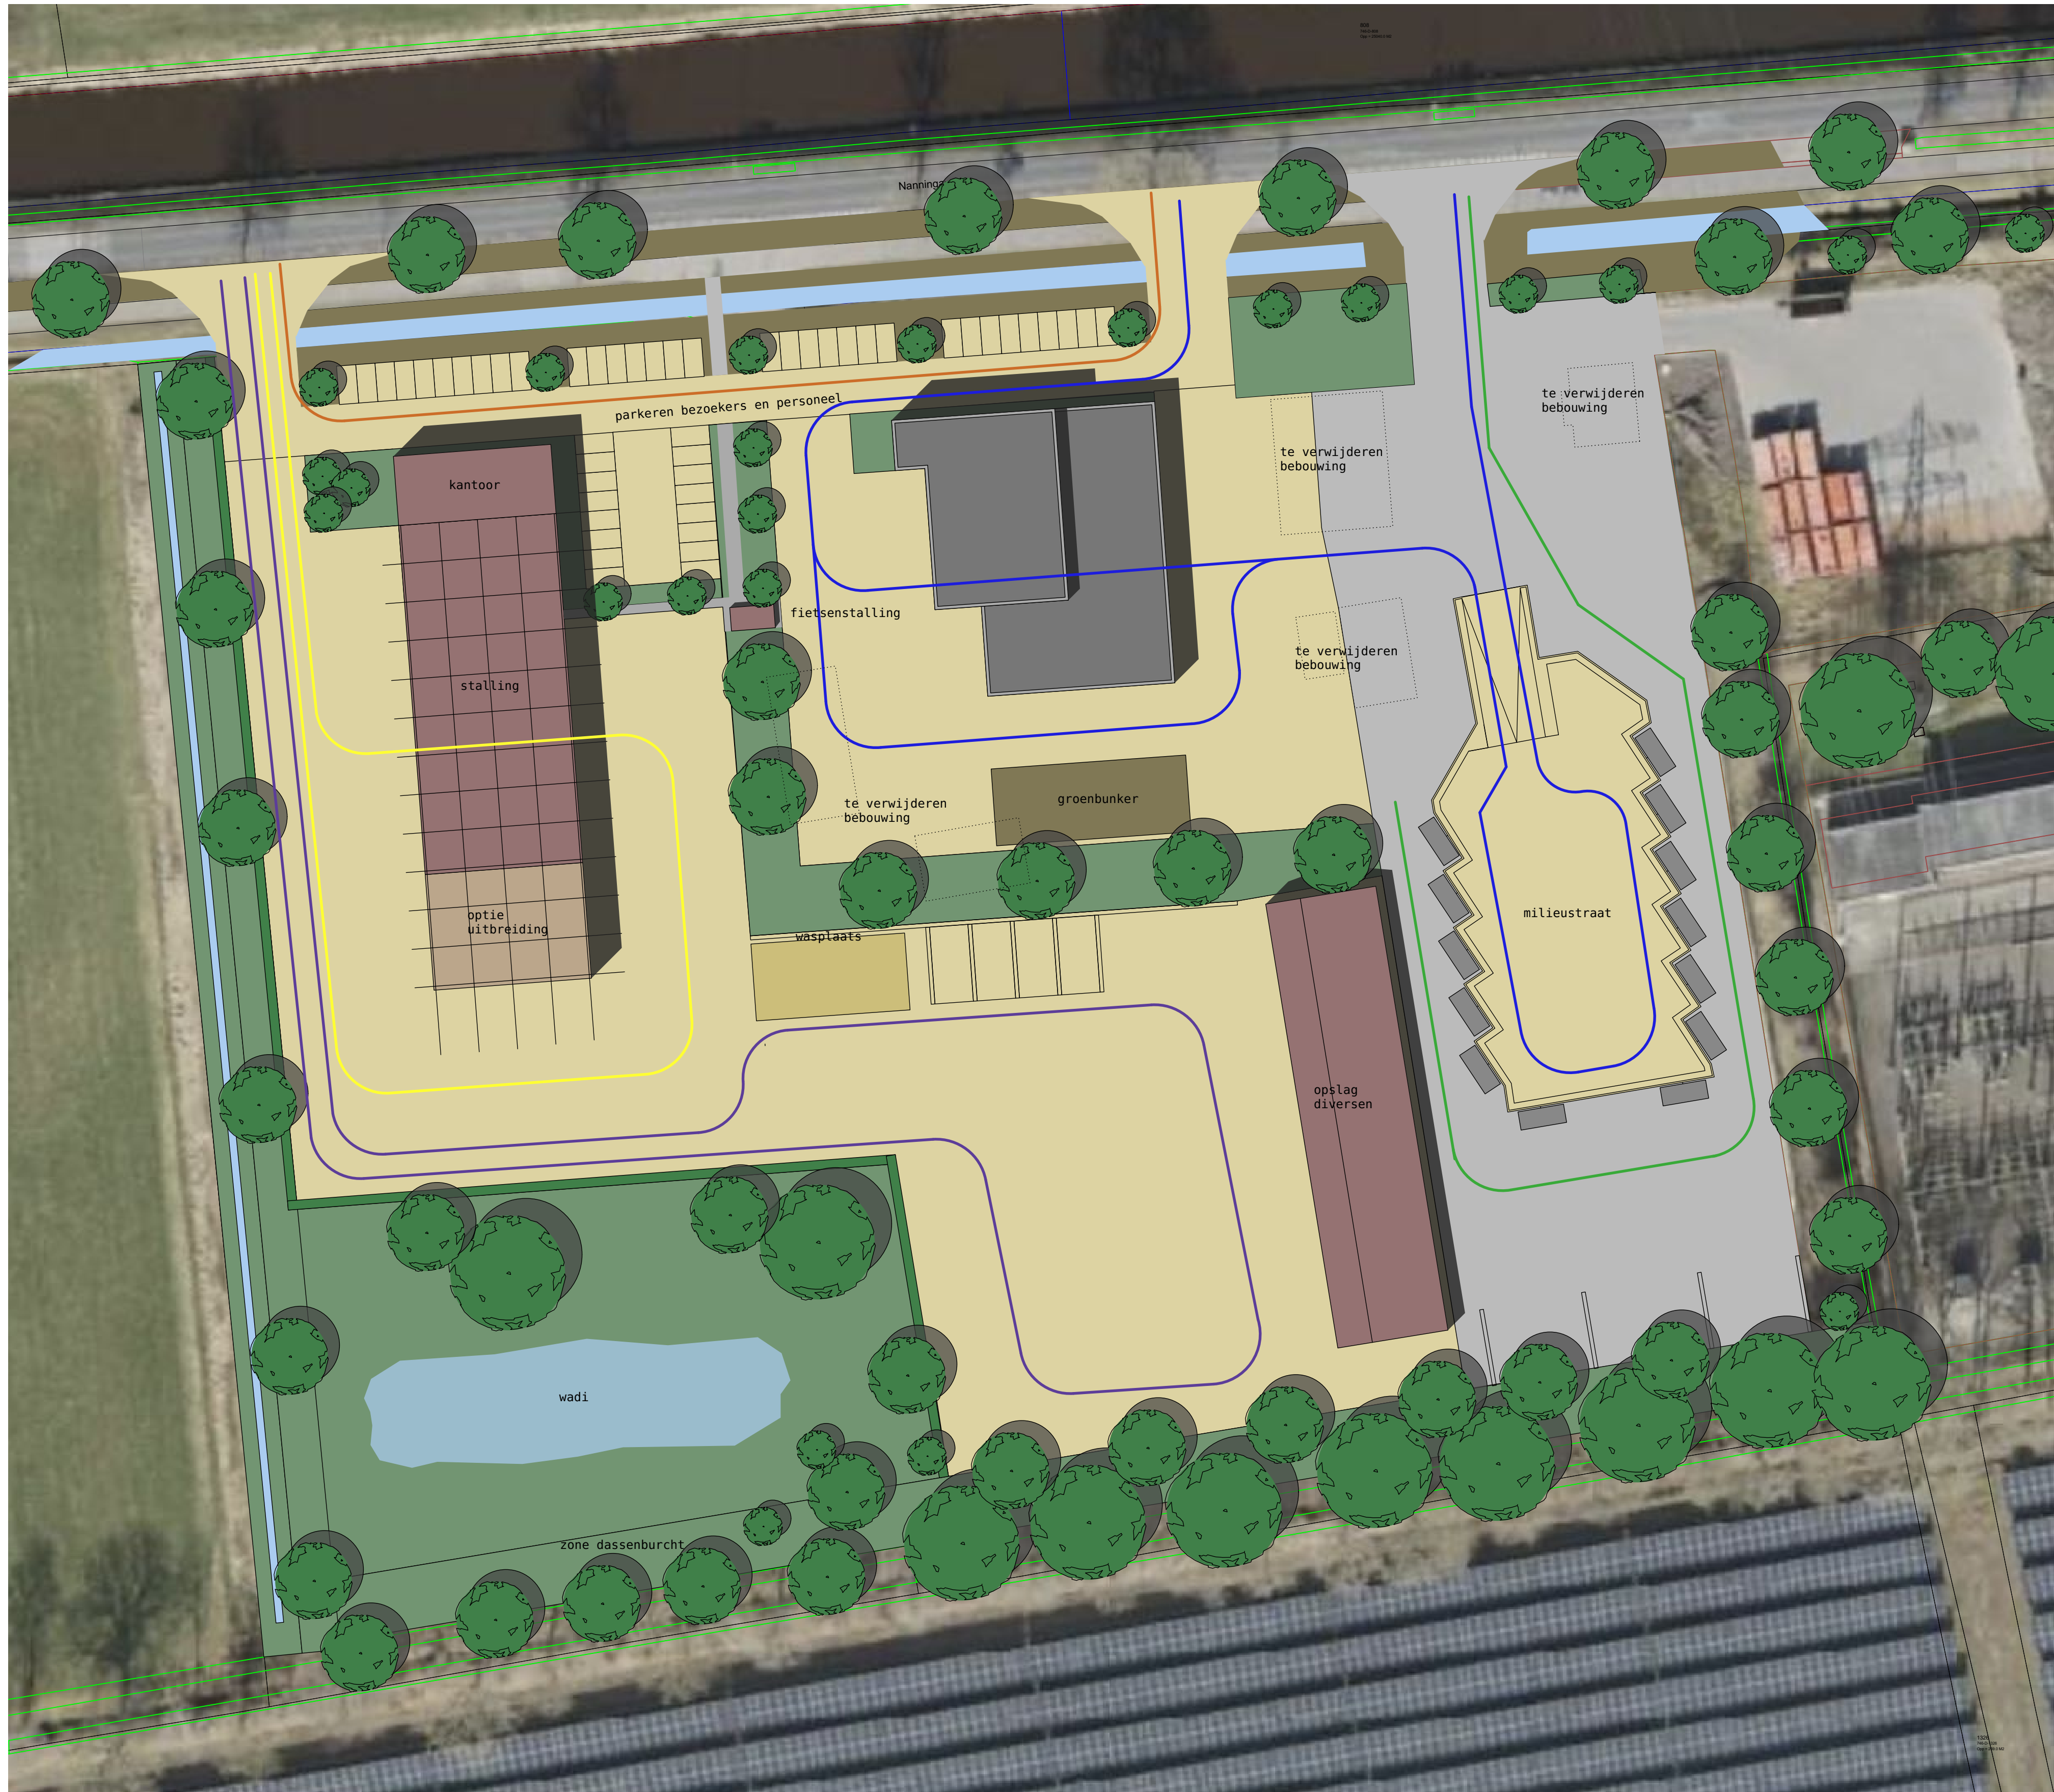


Situatie 1:500

CONCEPT

werk
Locatiestudie Nieuwbouw Gemeentewerf
Aan de Nanningaweg 47 te Osterwolde

opdrachtgever
Gemeente Osterwolde
Postbus 38
8430 AA Osterwolde

datum
17-09-2025
gewijzigd:

werk nr.
2025180

blad nr.
V0-01.1

schaal
1:500

formaat
A1

onderwerp
situatie