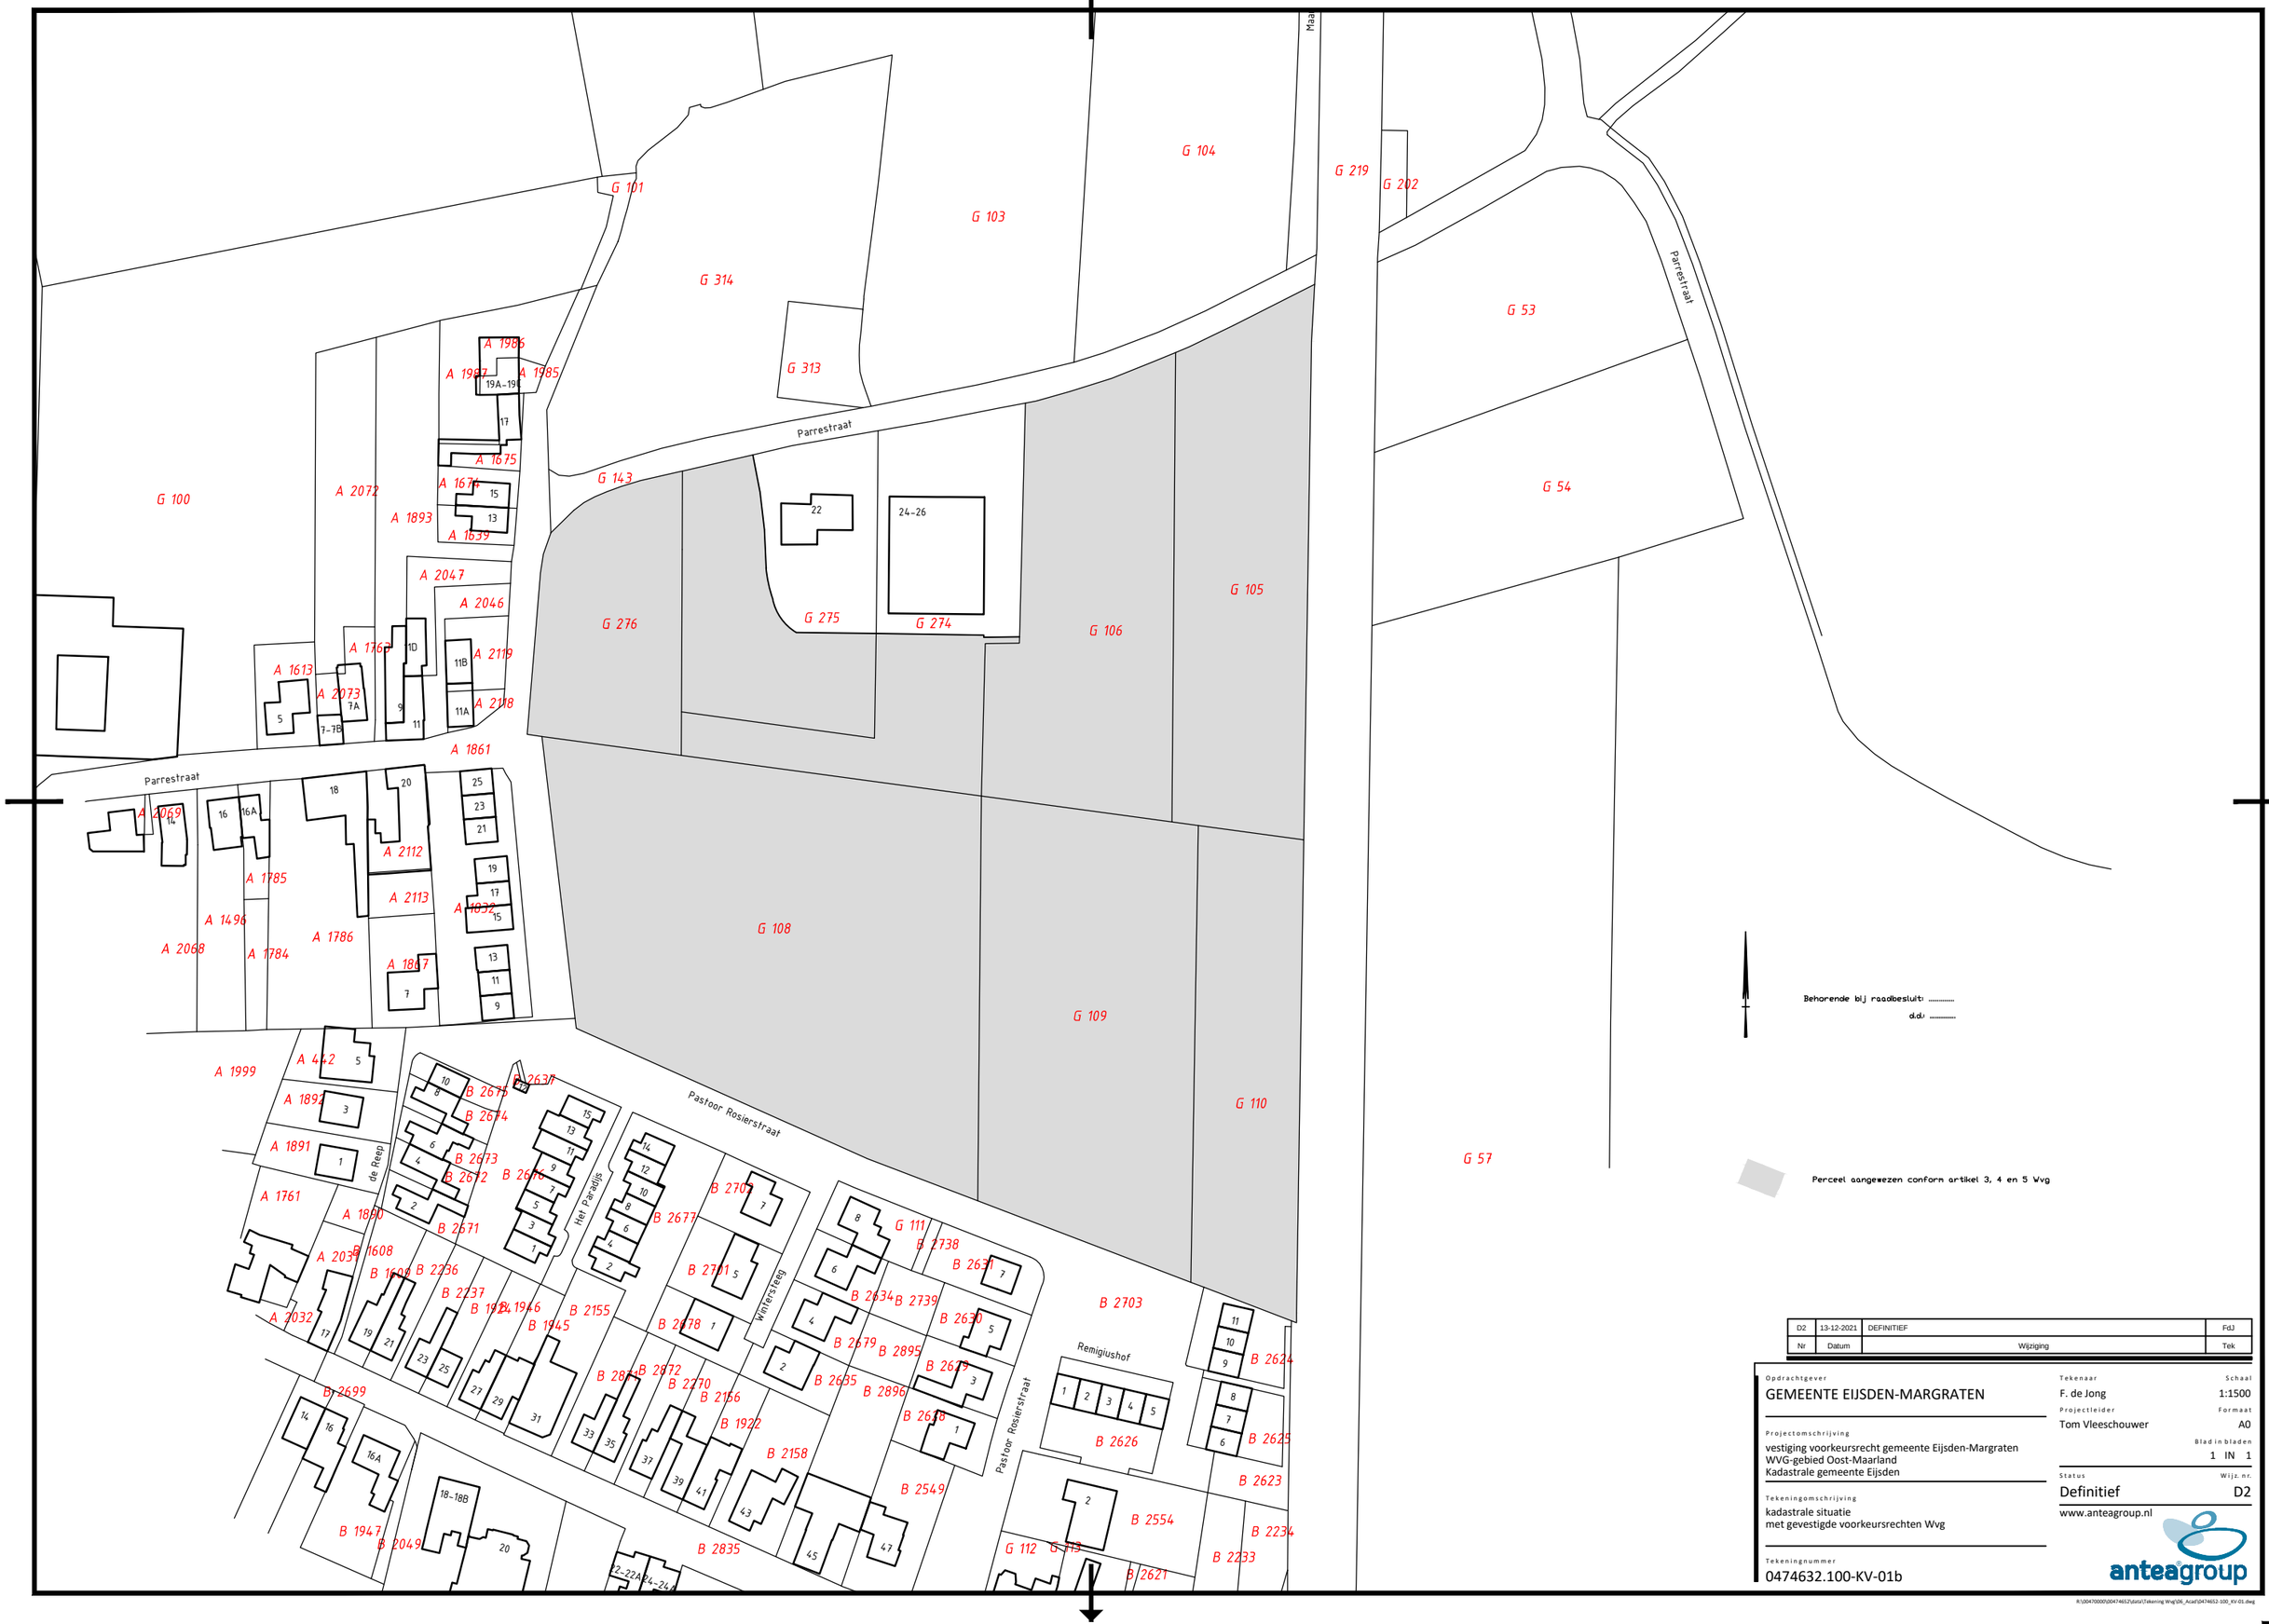


Nr	Datum	Wijziging	Tek
D2	13-12-2021	DEFINITIEF	FdJ

Opdrachtgever
GEMEENTE EIJSDEN-MARGRATEN

Projectomschrijving
vestiging voorkeursrecht gemeente Eijsden-Margraten
WVG-gebied Oost-Maarland
Kadastrale gemeente Eijsden

Tekeningomschrijving
kadastrale situatie
met gevestigde voorkeursrechten Wvg

Tekeningnummer
0474632.100-KV-01b

Tekenaar
F. de Jong

Projectleider
Tom Vleeschouwer

Schaal
1:1500

Formaat
A0

Blad in bladen
1 IN 1

Status
Definitief

Wijz. nr.
D2

www.anteagroup.nl

anteagroup

R:\0047000\0047463\Data\Tekening Wvg\04_Acad\0474632-100_KV-01.dwg