
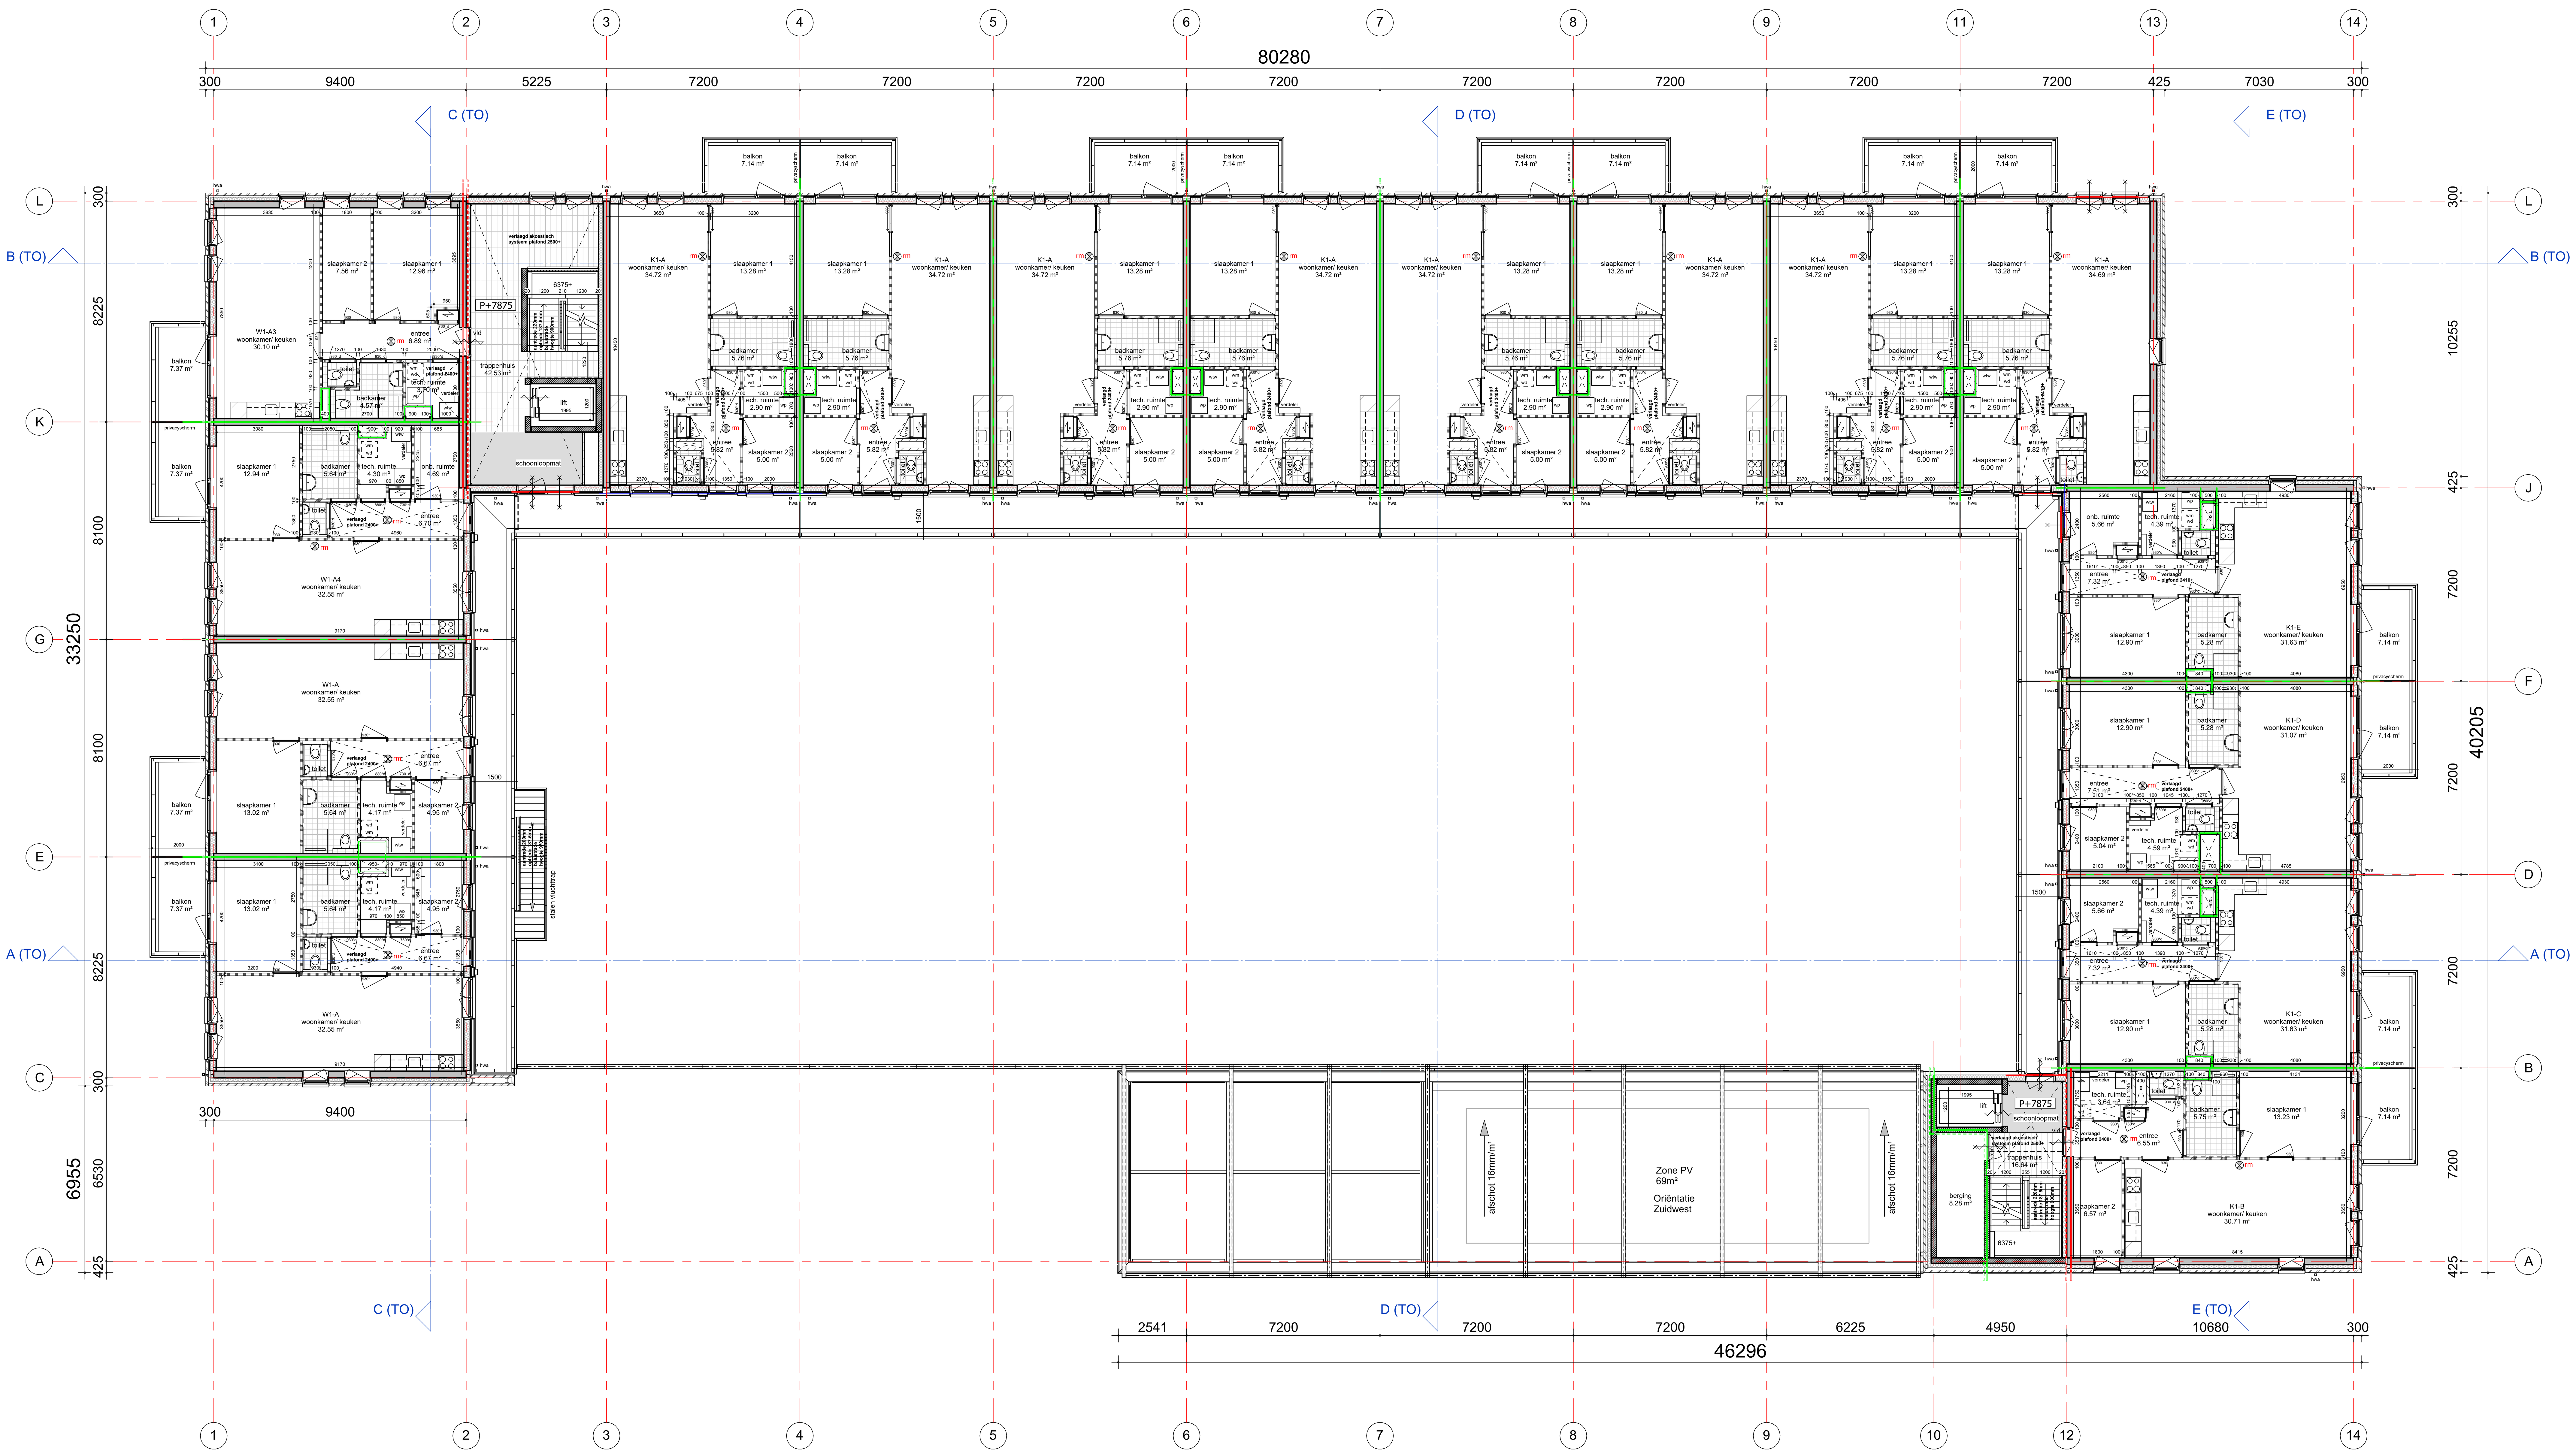


2e verdieping

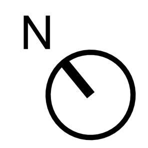

tekening

TO2A102

2e verdieping

projectarchitect Mark Siebers	**schaal** 1:100
	formaat A0
projectcoördinator Wilko van der Willigen	**getekend** 15-12-2023
	fase Technisch Ontwerp

project

Hortusplein
Sassenheim
20150692

opdrachtgever
Hoogvliet en Stek

GROOSMAN ARCHITECTEN

C:\Users\IDB\AppData\Local\Revit\2015069_TO_APP_R23_jackB8CFT.rvt