Legenda:

ca. 99.100 m2 — *Plangrens*


Plangebied

Kadastrale grens.

747 — *Kadastrale nummer.*

12 — *Bebouwing met huisnummer.*

G.B.K.N. ondergrond.

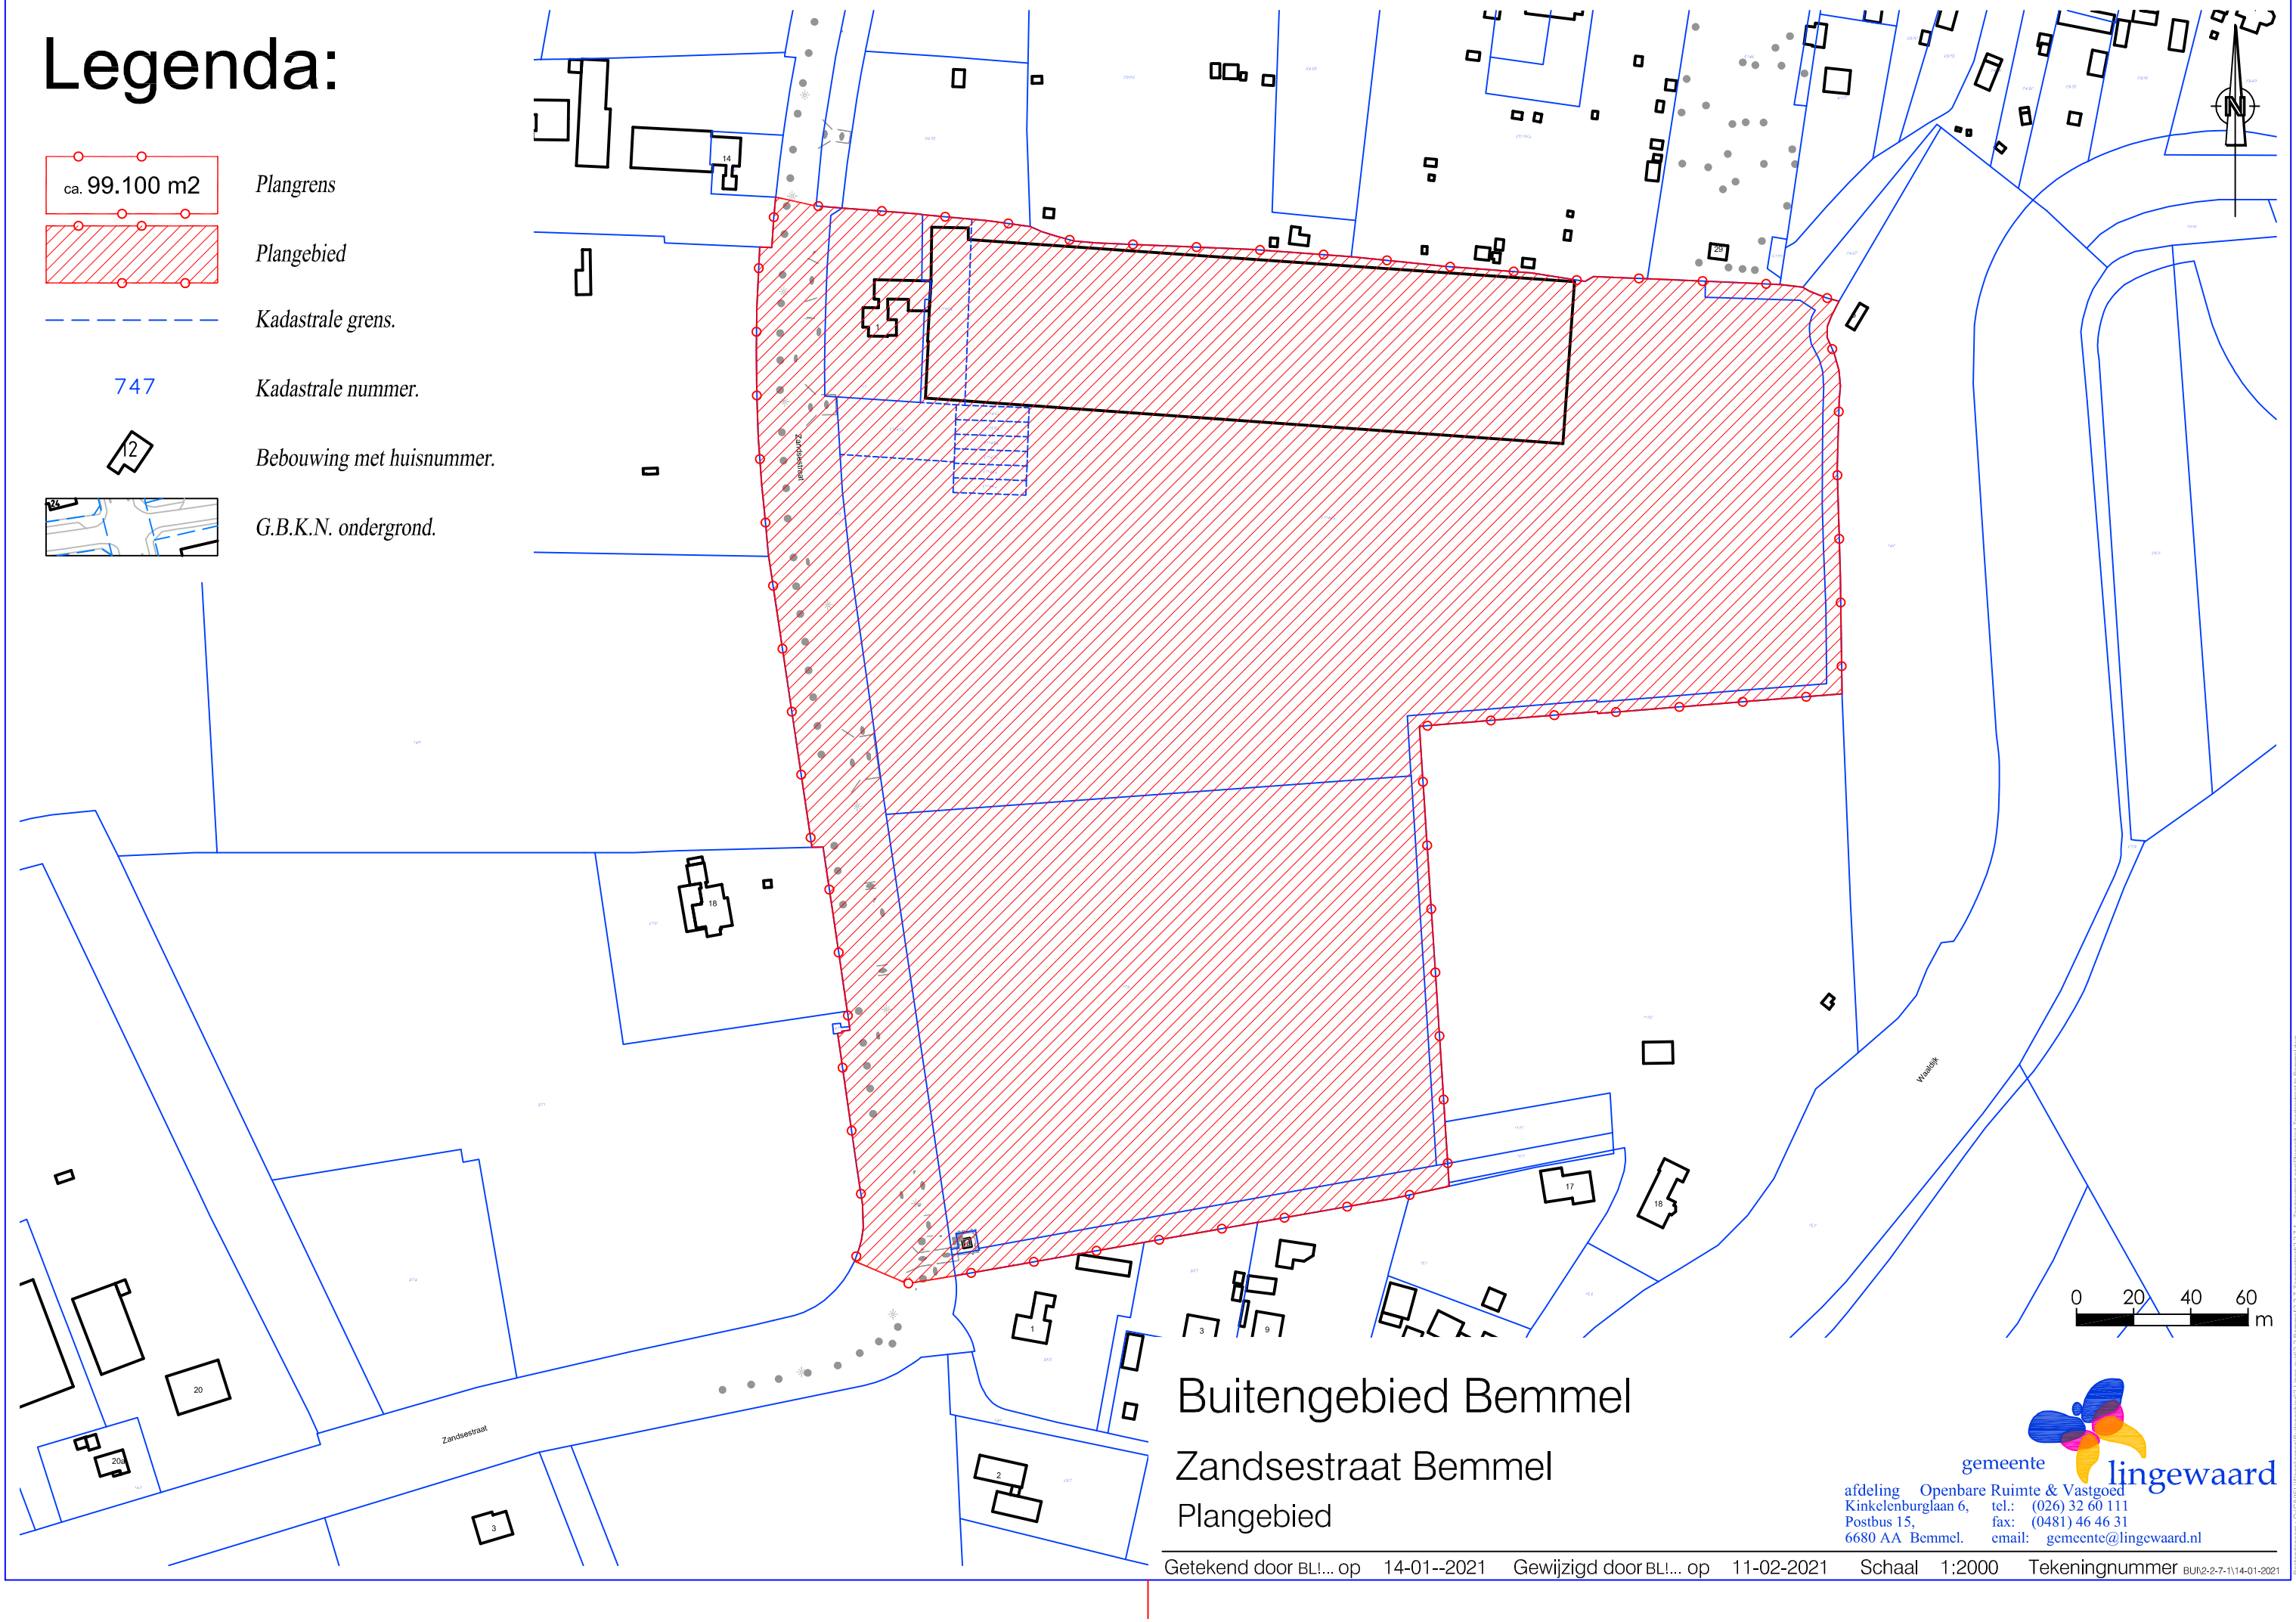

Buitengebied Bemmel

Zandsestraat Bemmel

Plangebied

gemeente lingewaard
afdeling Openbare Ruimte & Vastgoed
Kinkelenburglaan 6, tel.: (026) 32 60 111
Postbus 15, fax: (0481) 46 46 31
6680 AA Bemmel. email: gemeente@lingewaard.nl

Getekend door BL!... op 14-01--2021 Gewijzigd door BL!... op 11-02-2021 Schaal 1:2000 Tekeningnummer BUI\2-2-7-1\14-01-2021

Bestandsnaam: Q:\GIS\L\Werkmappen\Buitengebied\2-2-Ingetekend\2-2-Bemmel\2-2-7 - Zandsestraat bij Waaldijk\2-2-7-1 - Zandsestraat bij Bemmel.mxd