



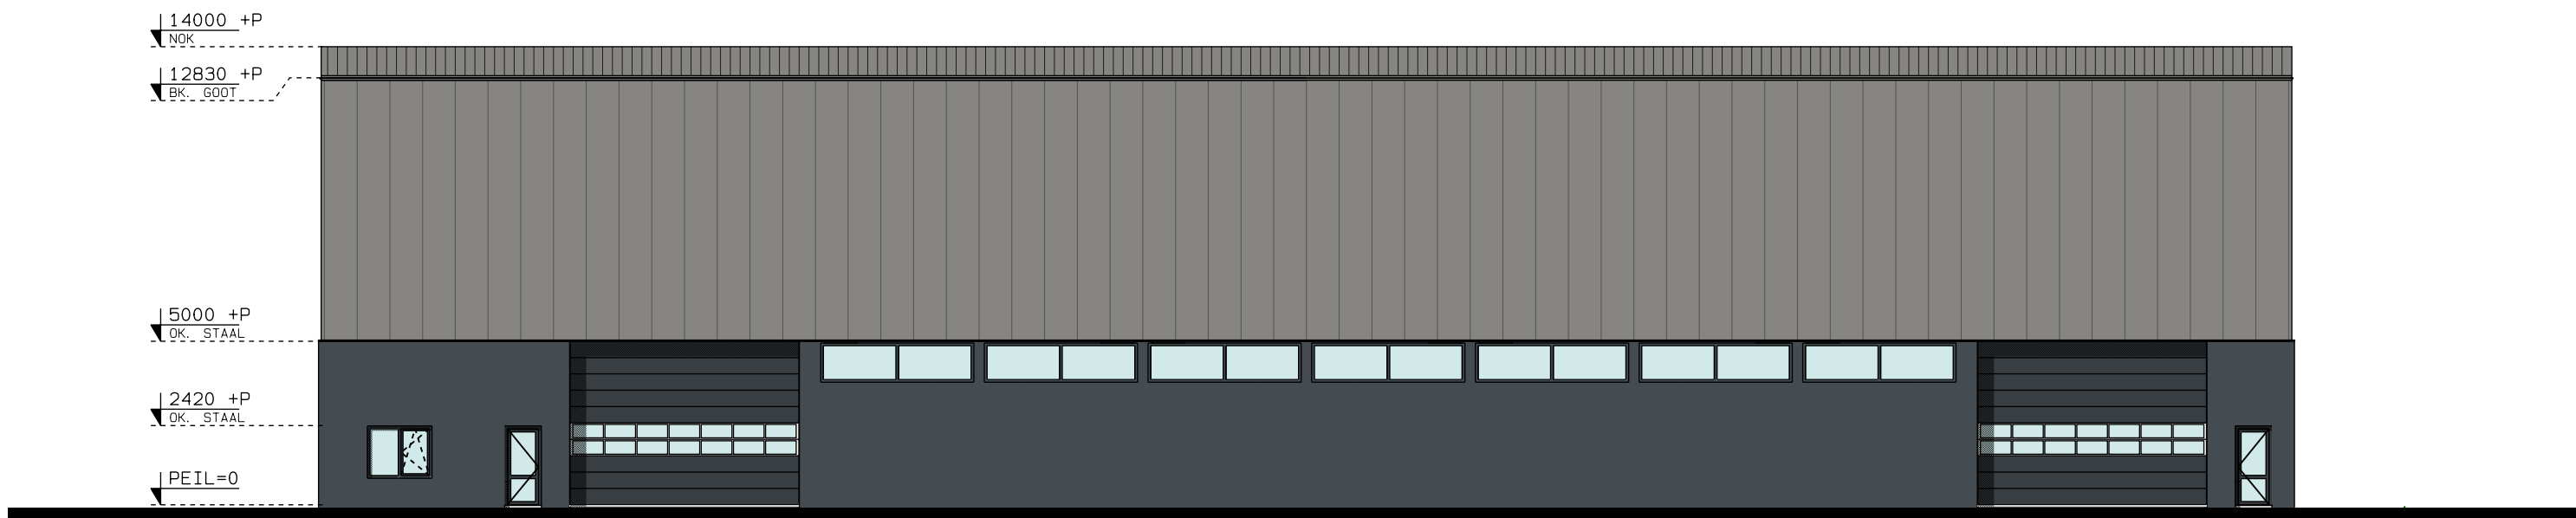

WESTGEVEL

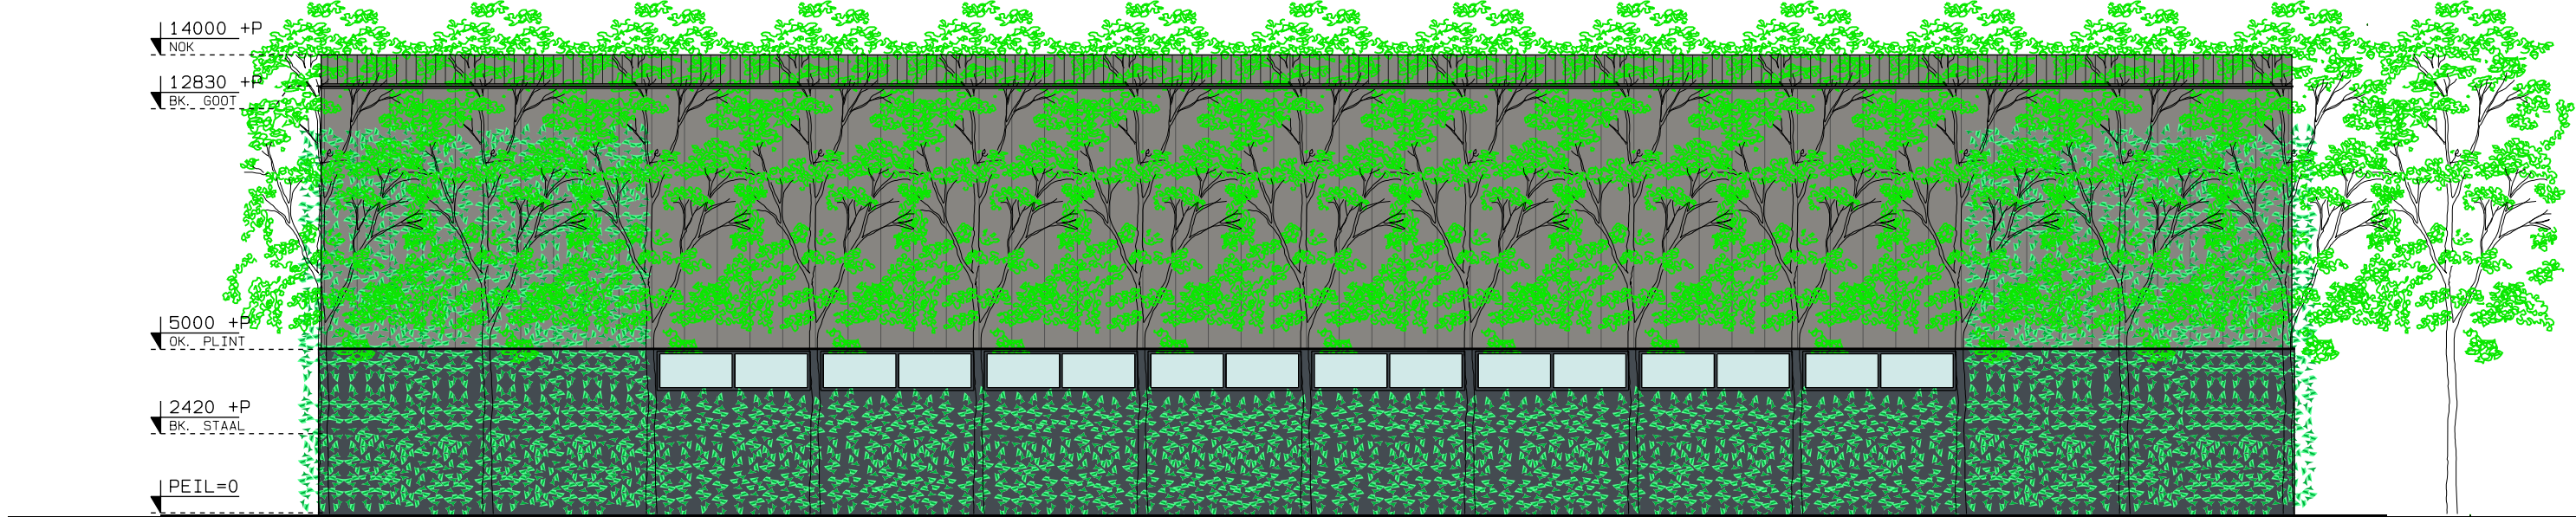

NOORDGEVEL



OOSTGEVEL



ZUIDGEVEL

RENVOOI :

BEDRIJFSRUIMTE

PLINT	PREFAB BETON	ANTRACIET
GEVELPANELEN	SANDWICH PIR ELEMENT	RAL 9007 GRIJSALUMINIUM
WATERSLAG EN HOEKSTUKKEN	STAALPLAAT	RAL 9007 GRIJSALUMINIUM
KOZIJNEN		
-BUITEN/BINNEN	ALUMINIUM	RAL 7016 ANTRACIETGRIJS
DRAAIENDE DELEN		
-BUITEN/BINNEN	ALUMINIUM	RAL 7016 ANTRACIETGRIJS
SECTIEDEUR	STAAL/ALUMINIUM	RAL 7016 ANTRACIETGRIJS
BEGLAZING	ISOLATIEGLAS	HR++ ARGON
DAKPANELEN	SANDWICH PIR ELEMENT	PURE GREY
DAKKAP	STAALPLAAT	PURE GREY
GOOT	ALUMINIUM	RAL 9007 GRIJSALUMINIUM
HWA	ALUMINIUM	RAL 9007 GRIJSALUMINIUM


GEVELGROEN OOSTGEVEL

ZETWERK OMEGA PROFIELEN	STAAL	RAL 7016 ANTRACIET
STAALMAT HEKWERK MAASWIJDE 200x50mm	STAAL	RAL 6005 MOSSGROEN
BEPLANTING VOLGENS OPGAVE SPECIALIST / LANDSCHAPADVISEUR		


STAALCONSTRUCTIE

HOOFDDRAAG CONSTRUCTIE		RAL 7016 ANTRACIETGRIJS
DRUKKERS, WINDVERBANDEN, WANDREGELS, SECTIEDEUREN		RAL 7016 ANTRACIETGRIJS

OVERZICHT

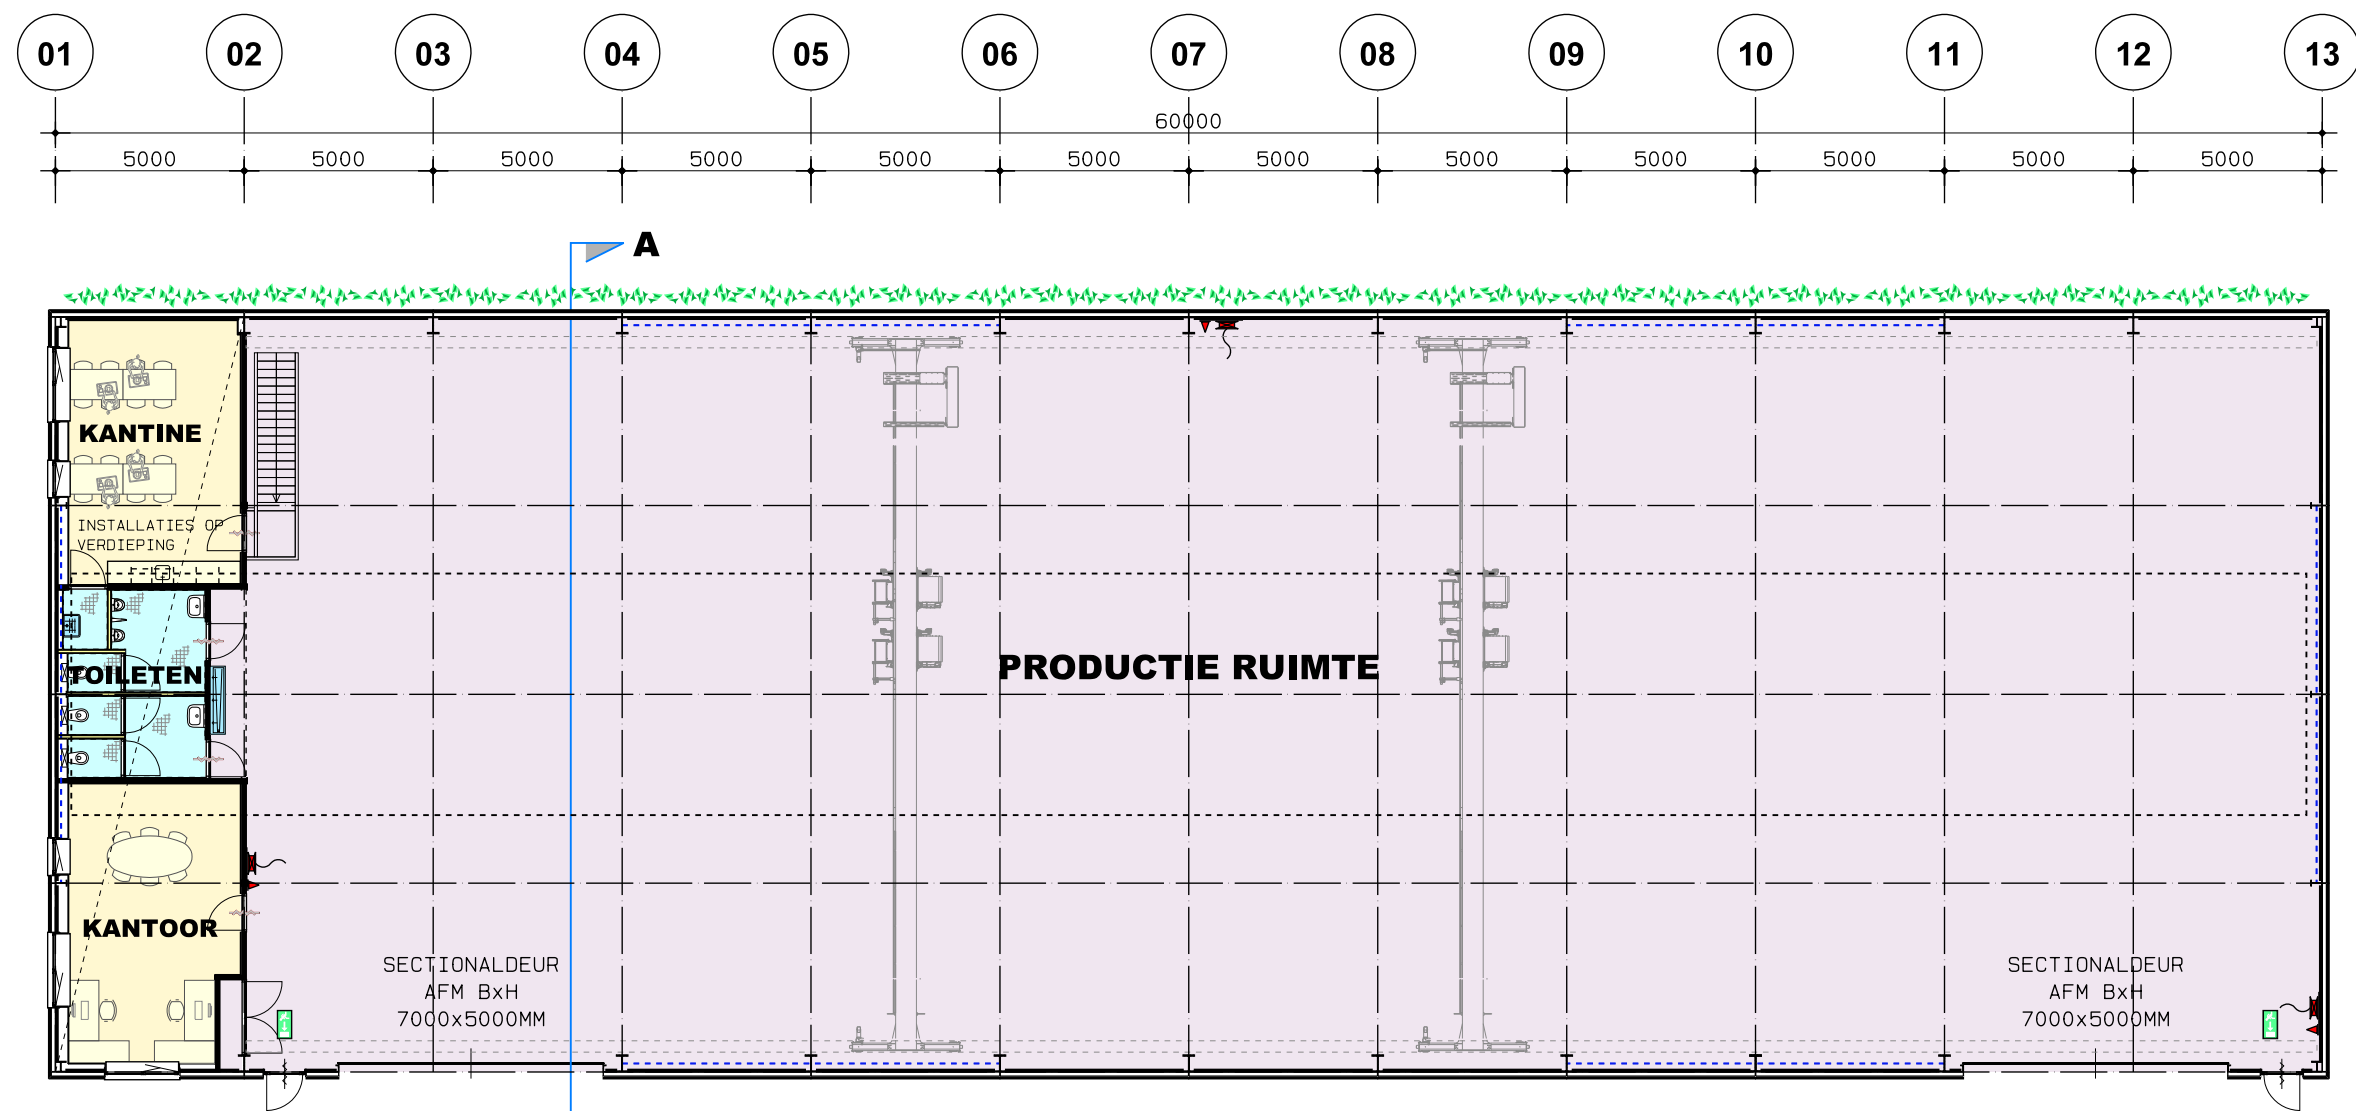

PLATTEGROND

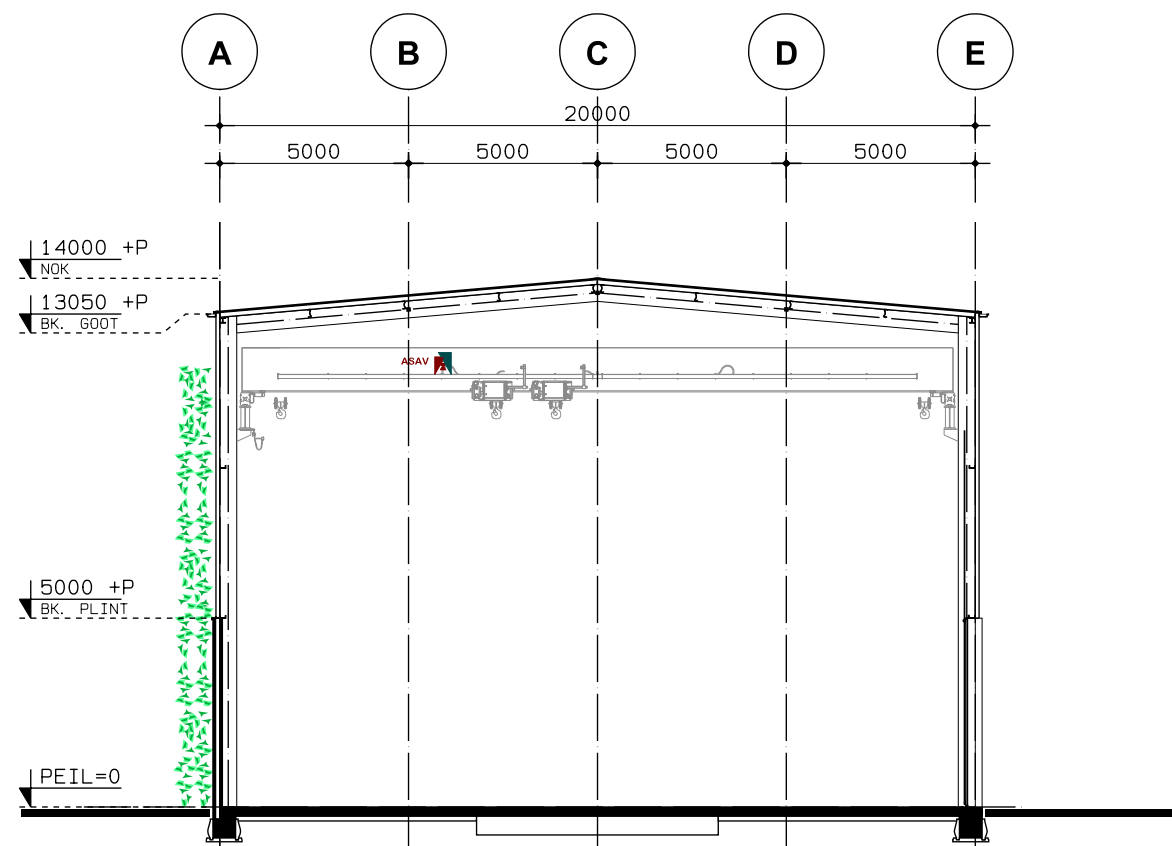

DOORSNEDE A-A

PRODUCTIERUIMTE

60

datum : 14-04-2025	gez. JDL
gew. A :	gez. A :
gew. B :	gez. B :
gew. C :	gez. C :
gew. D :	gez. D :
gew. E :	gez. E :
gew. F :	gez. F :






JCVANKESSEL
ARCHITECTUUR

Tielerweg 19
4191 NE GELDERMALSEN
tel +31 (0)345-589420
www.jcvankessel.nl
architectuur@jcvankessel.nl

project	: BEDRIJFSRUIMTE SPIJKERMAN BETON BV ELST
opdrachtgever	: AUGUSTINUS ONROEREND GOED BV
betreft	: DEFINITIEF ONTWERP
onderwerp	: GEVELS, PLATTEGROND EN DOORSNEDEN

architect	: ir.ing.A.v.v.Kessel	schaal	: 1:200	projectnr	: A23035
arch.reg.	: 1.970101.021	getekend	: A.S.	blad	: D-02
werkwijze	: ISO9001	formaat	: A1		

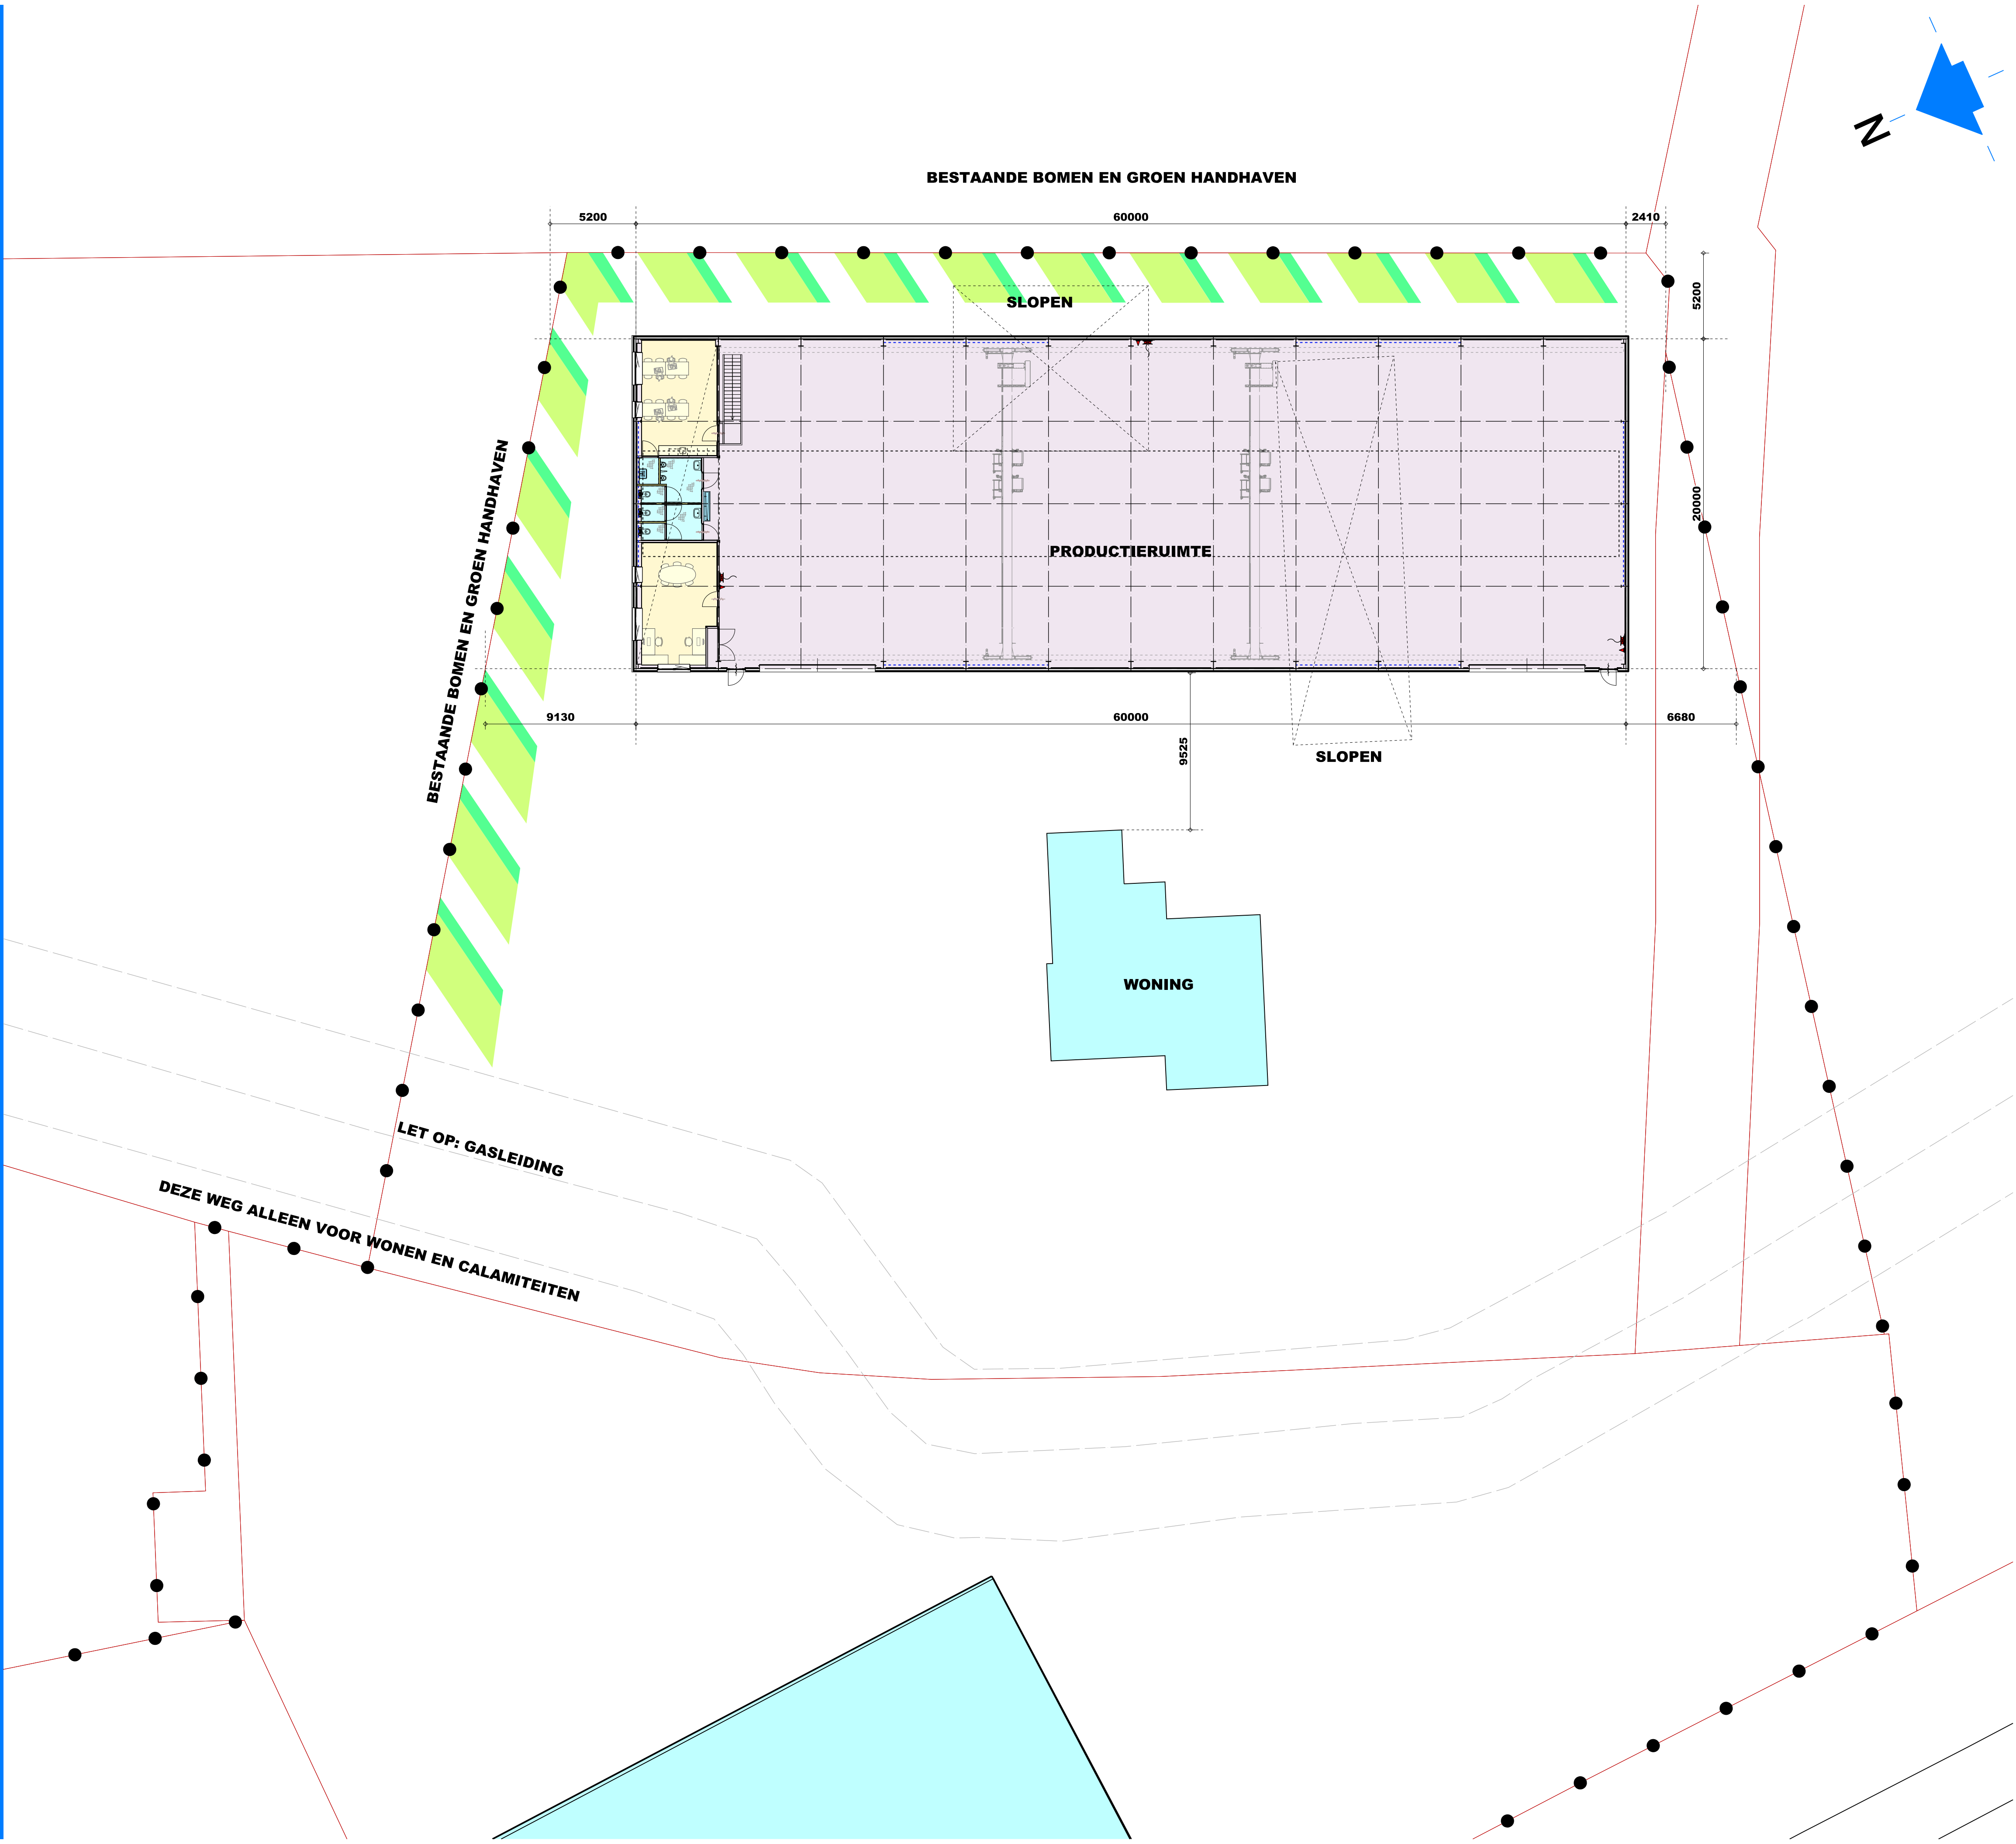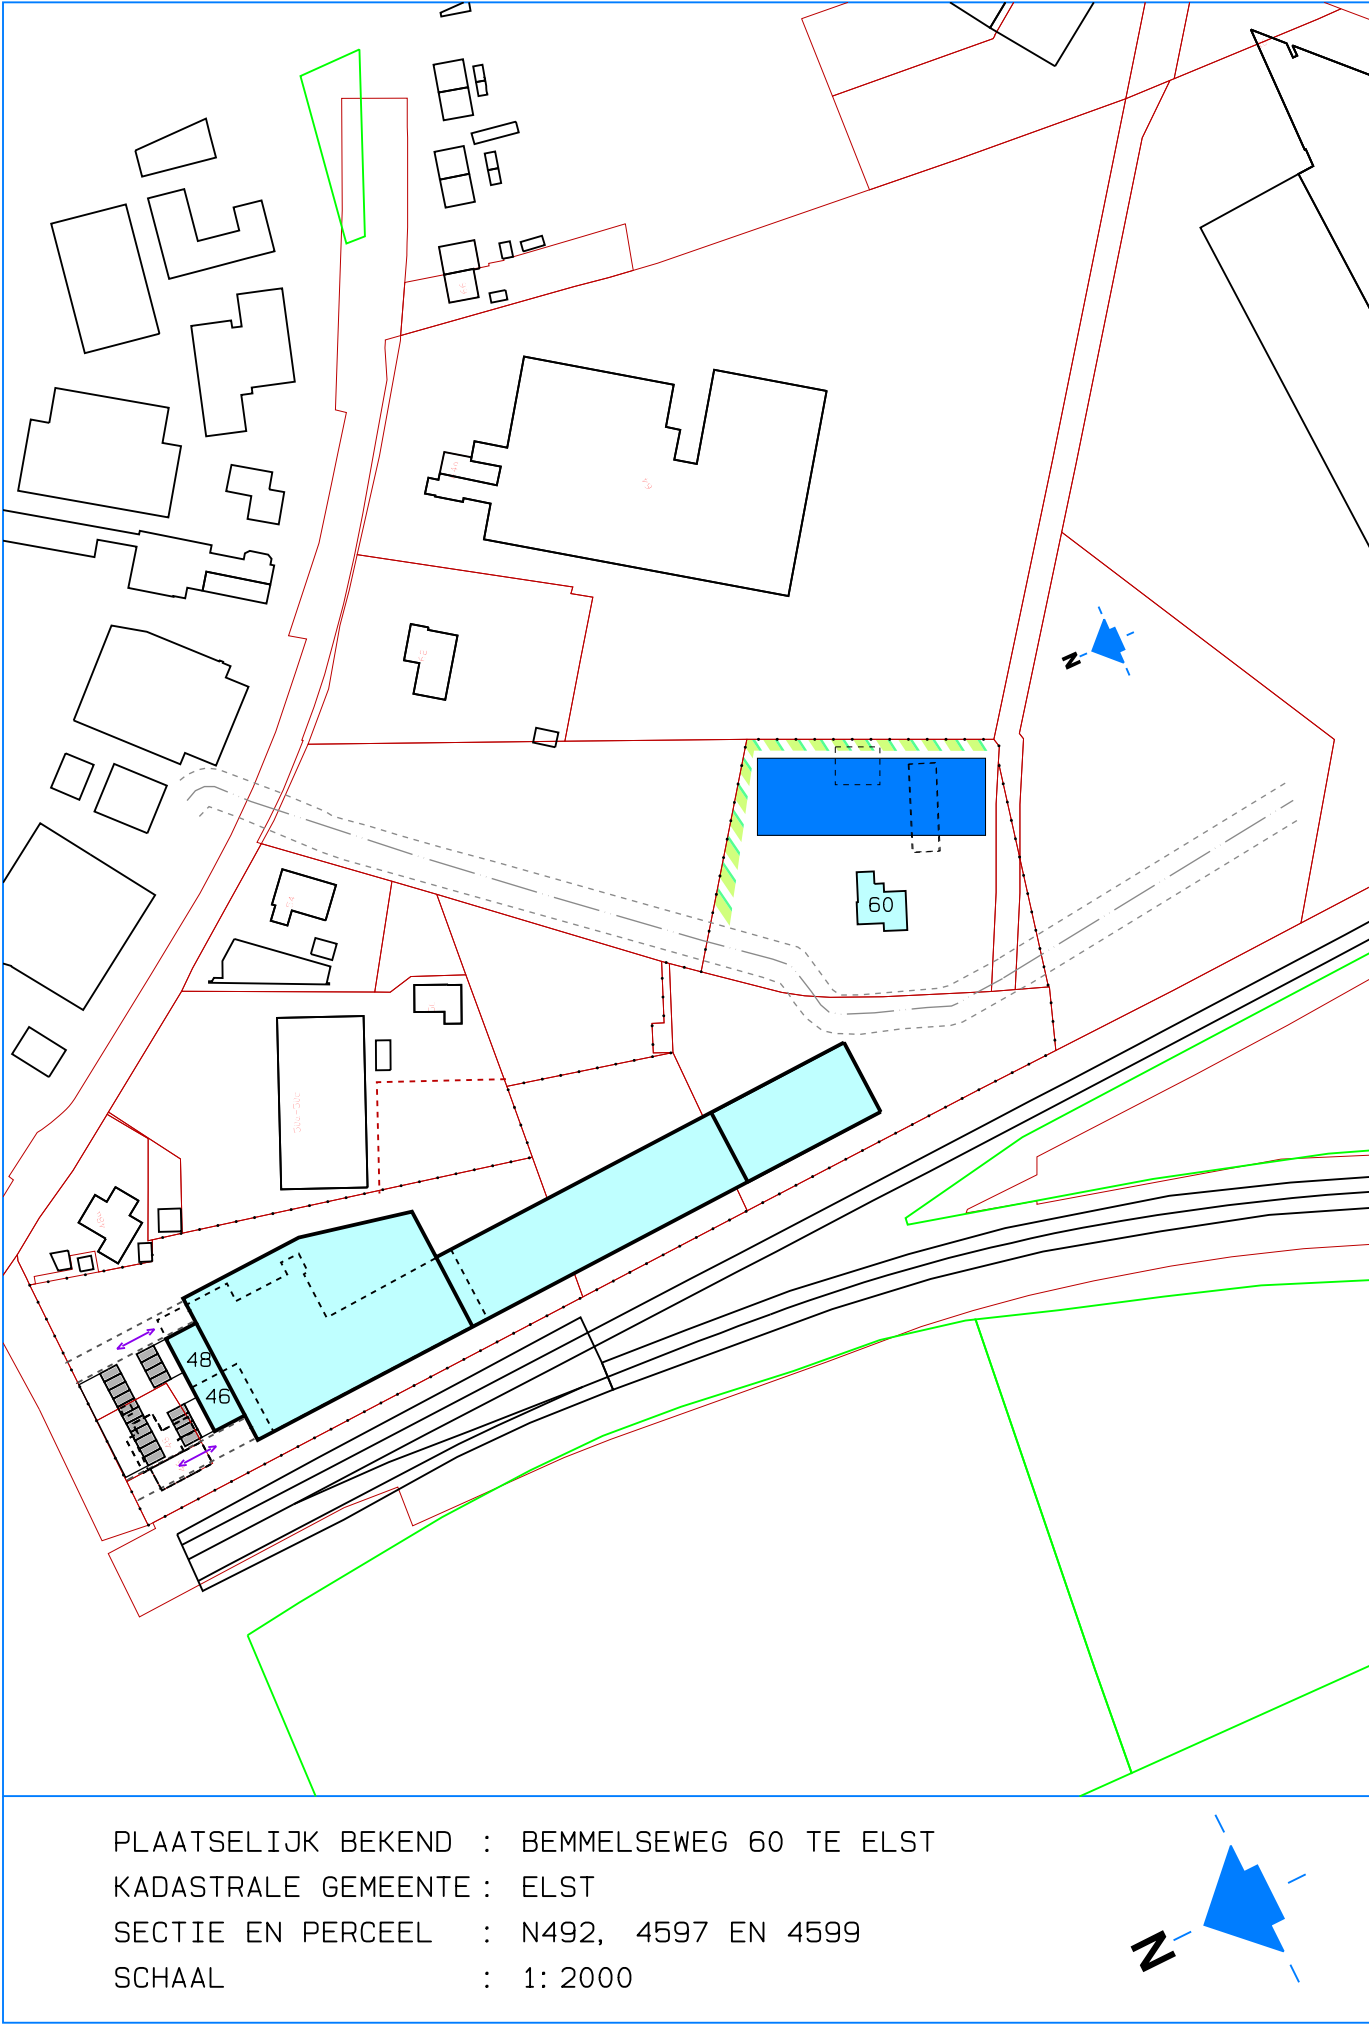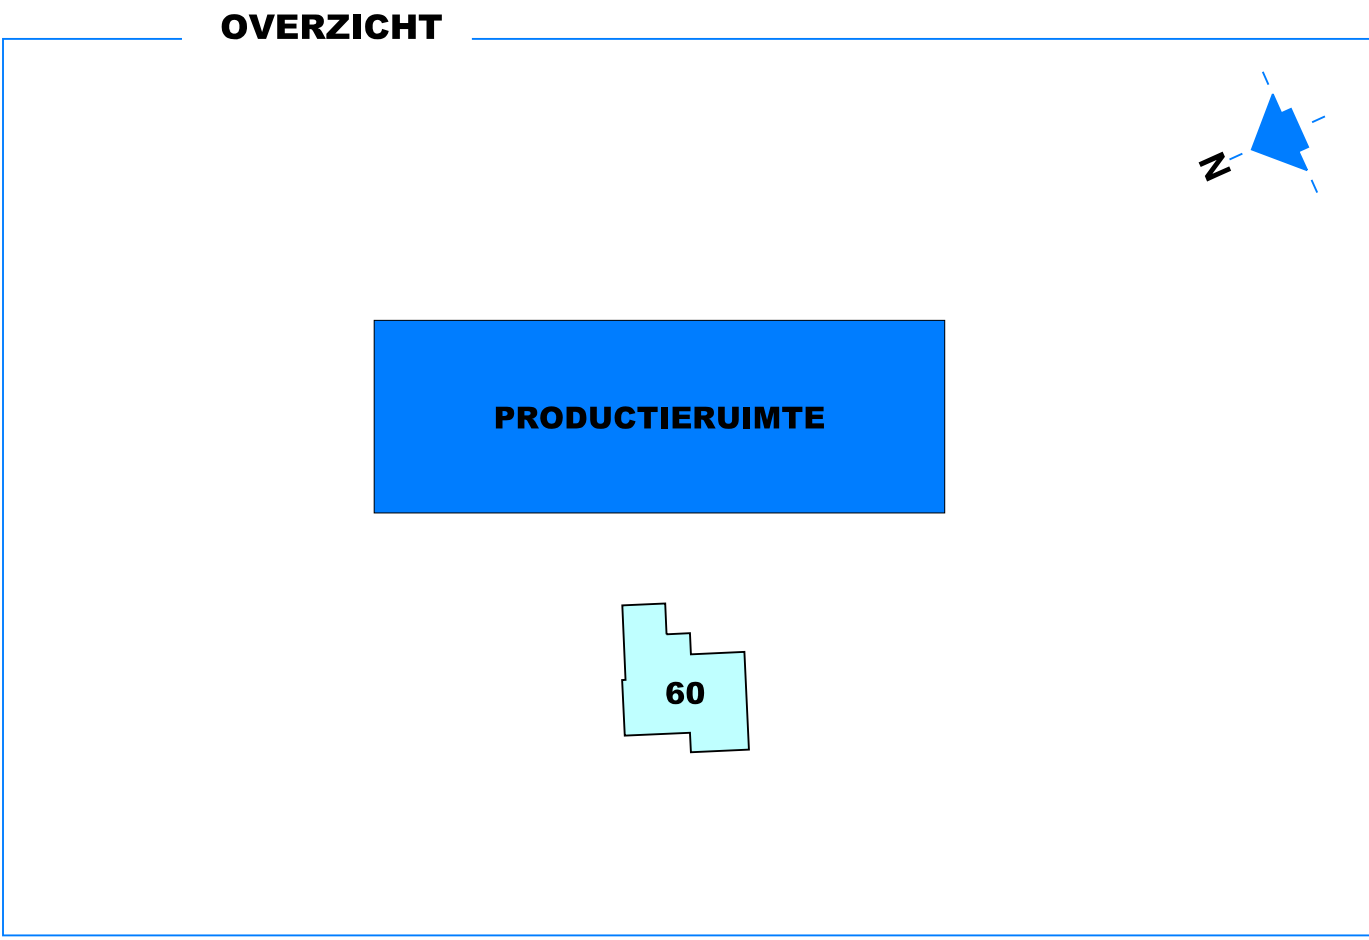

datum : 14-04-2025	gez. JDL
gew. A :	gez. A:
gew. B :	gez. B:
gew. C :	gez. C:
gew. D :	gez. D:
gew. E :	gez. E:
gew. F :	gez. F:



JCVANKESSEL
ARCHITECTUUR

Tielerweg 19
4191 NE GELDERMALSEN
tel +31 (0)345-589420
www.jcvankessel.nl
architectuur@jcvankessel.nl

project :	BEDRIJFSRUIMTE SPIJKERMAN BETON BV ELST
opdrachtgever :	AUGUSTINUS ONROEREND GOED BV
betreft :	DEFINITIEF ONTWERP
onderwerp :	TERREIN

architect :	ir.ing.A.v.Kessel	schaal :	1:200	projectnr :	A23035
arch.reg. :	1.970101.021	getekend :	A.S.		
werkwijze :	ISO9001	formaat :	A1	blad :	D-01