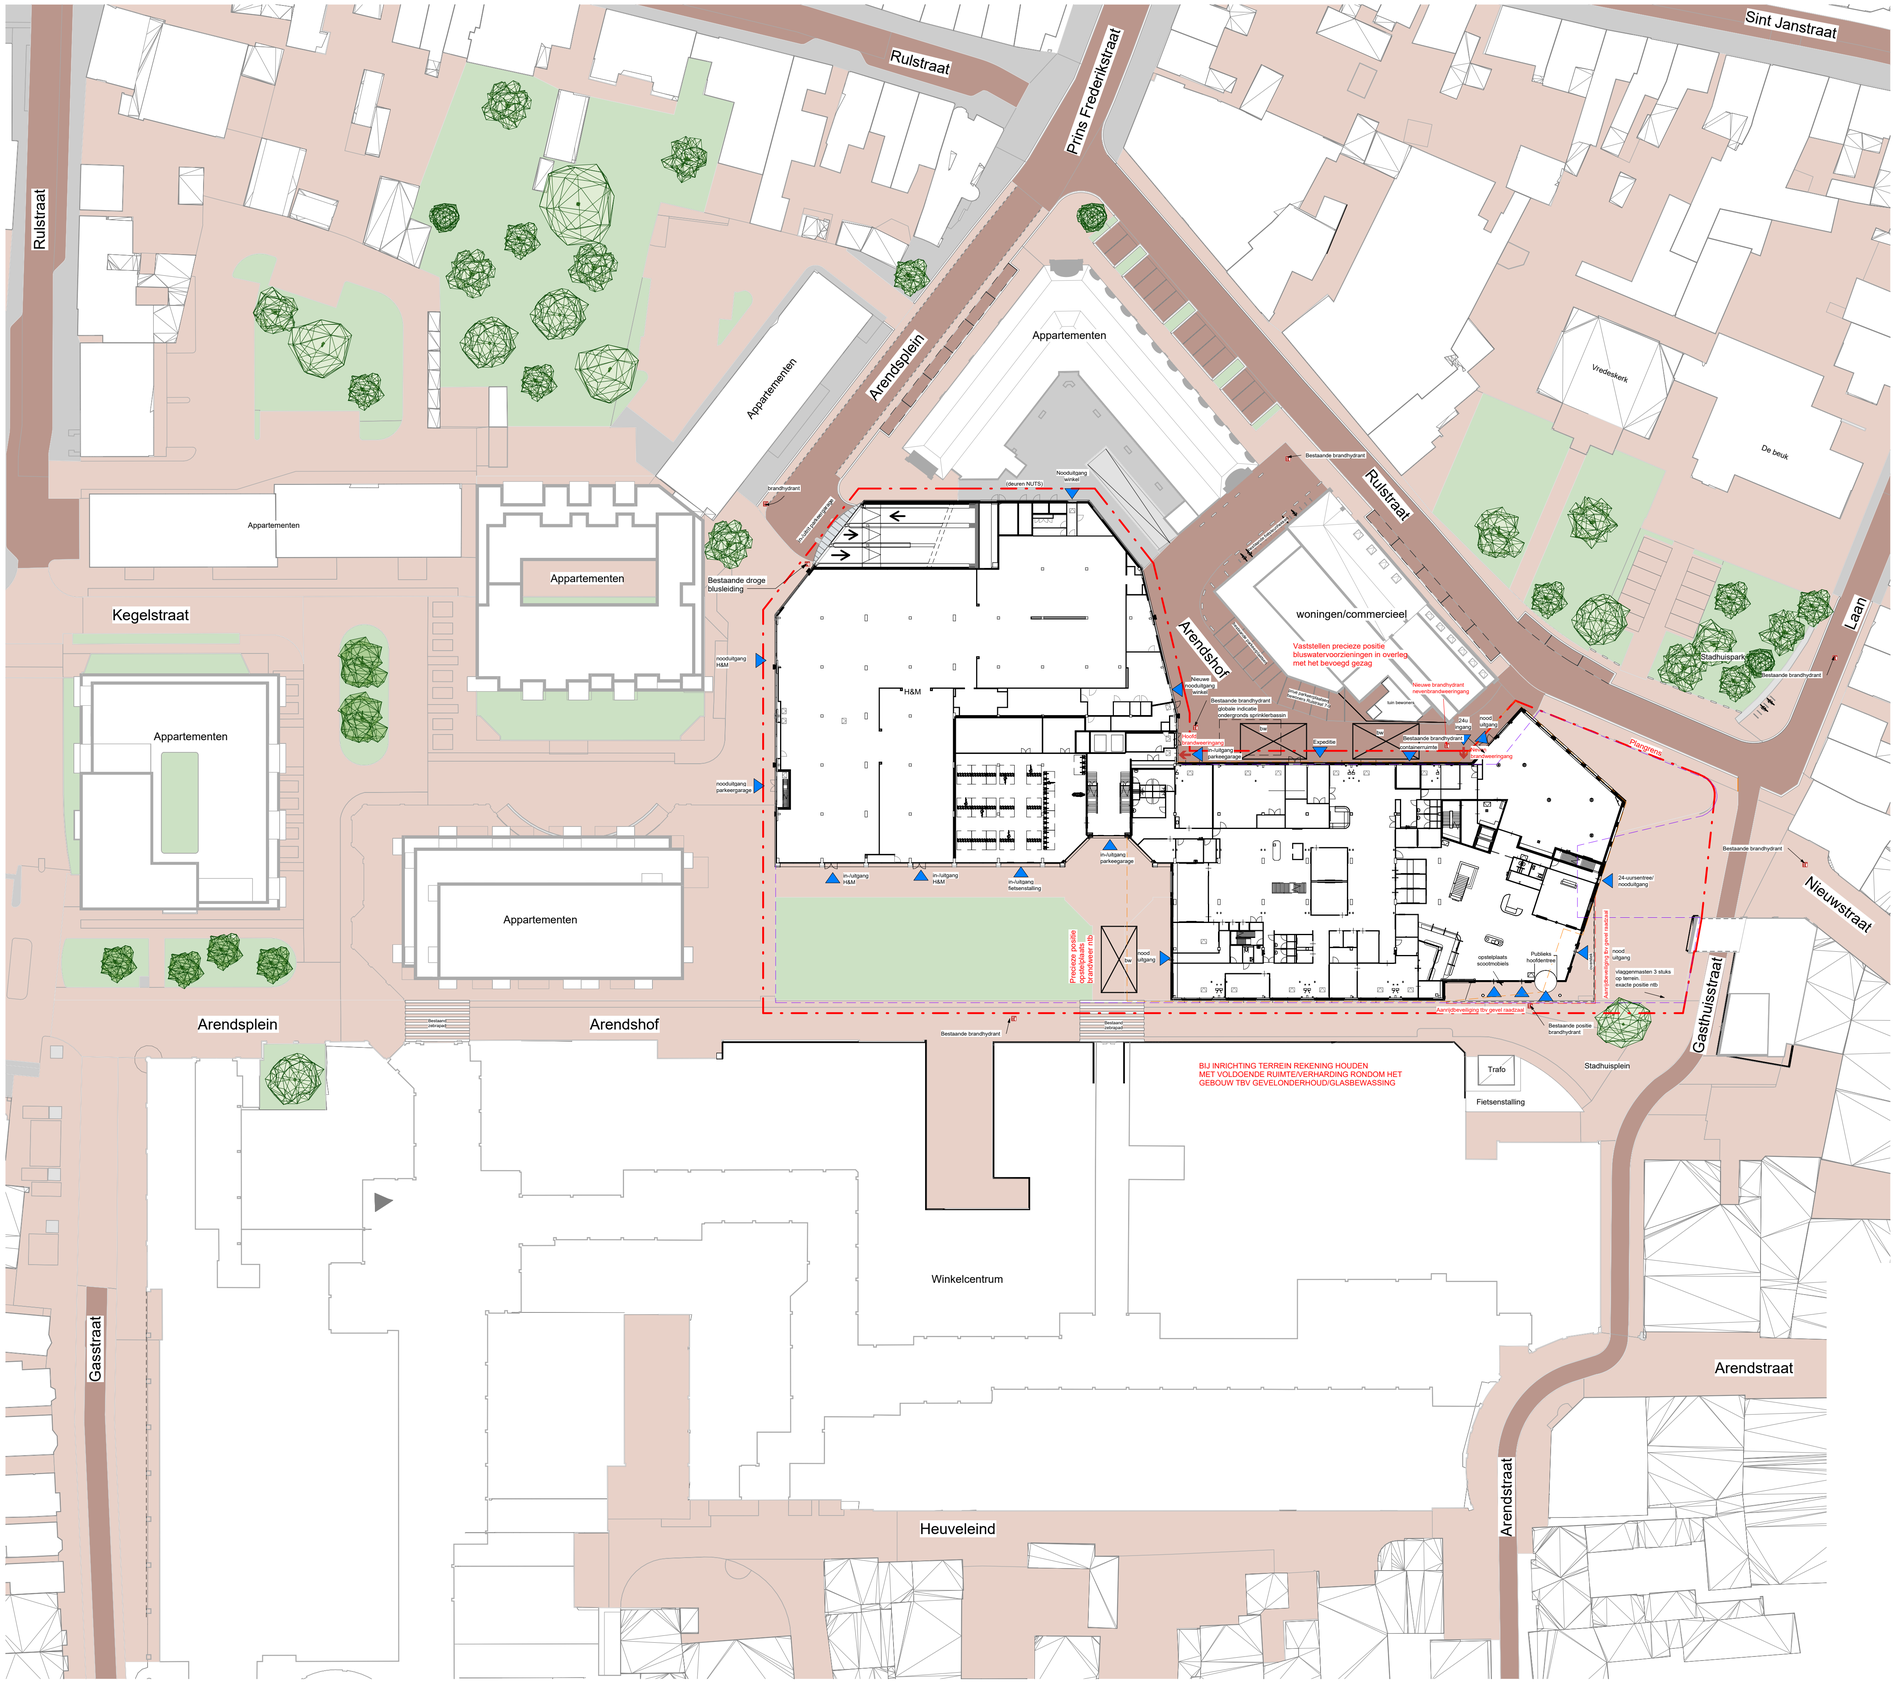

Kadastrale gegevens

Gemeente: Oosterhout
Postcode: 4901 ND
Huisnummer: 1-285 (bestaand)
Straatnaam: Arendshof
Plaatsnaam: Oosterhout
Kadastrale gegevens:
Perceel: *S6369 en S5660*

Op 16-1-2023 ontvangen dwg met "maatverdeling Arendshof II - Rulstraat" wordt in TO-fase verwerkt zodra ook de ontwerptekeningen vanuit de gemeente voor de nieuwe buitenterreinen zijn ontvangen.

Terrein inrichting

- Terrein: beton straatklinker - keperverband
- Terrein: beton straatklinker bruin/weg - keperverband
- Terrein: betontegel
- Terrein: begroeing - gras
- Terrein: bebouwing
- Parkeerplaats
- Boom

wijz.	datum	omschrijving
1e uitgifte	16-05-2025	Definitief

EGM architecten
Wilgenbos 20
3311 JX Dordrecht
+31 78 6330 660
info@egm.nl
www.egm.nl
gecertificeerd ISO 9001, 14001

project: Gemeentehuis Oosterhout
projectnummer: A21082.00

fase: DEFINITIEF ONTWERP

omschrijving: Situatie nieuw

datum	schaal	formaat	tekeningnummer (fase bwd nivo nummer wijz.)
16-05-2025	1:500	A1	DO-002