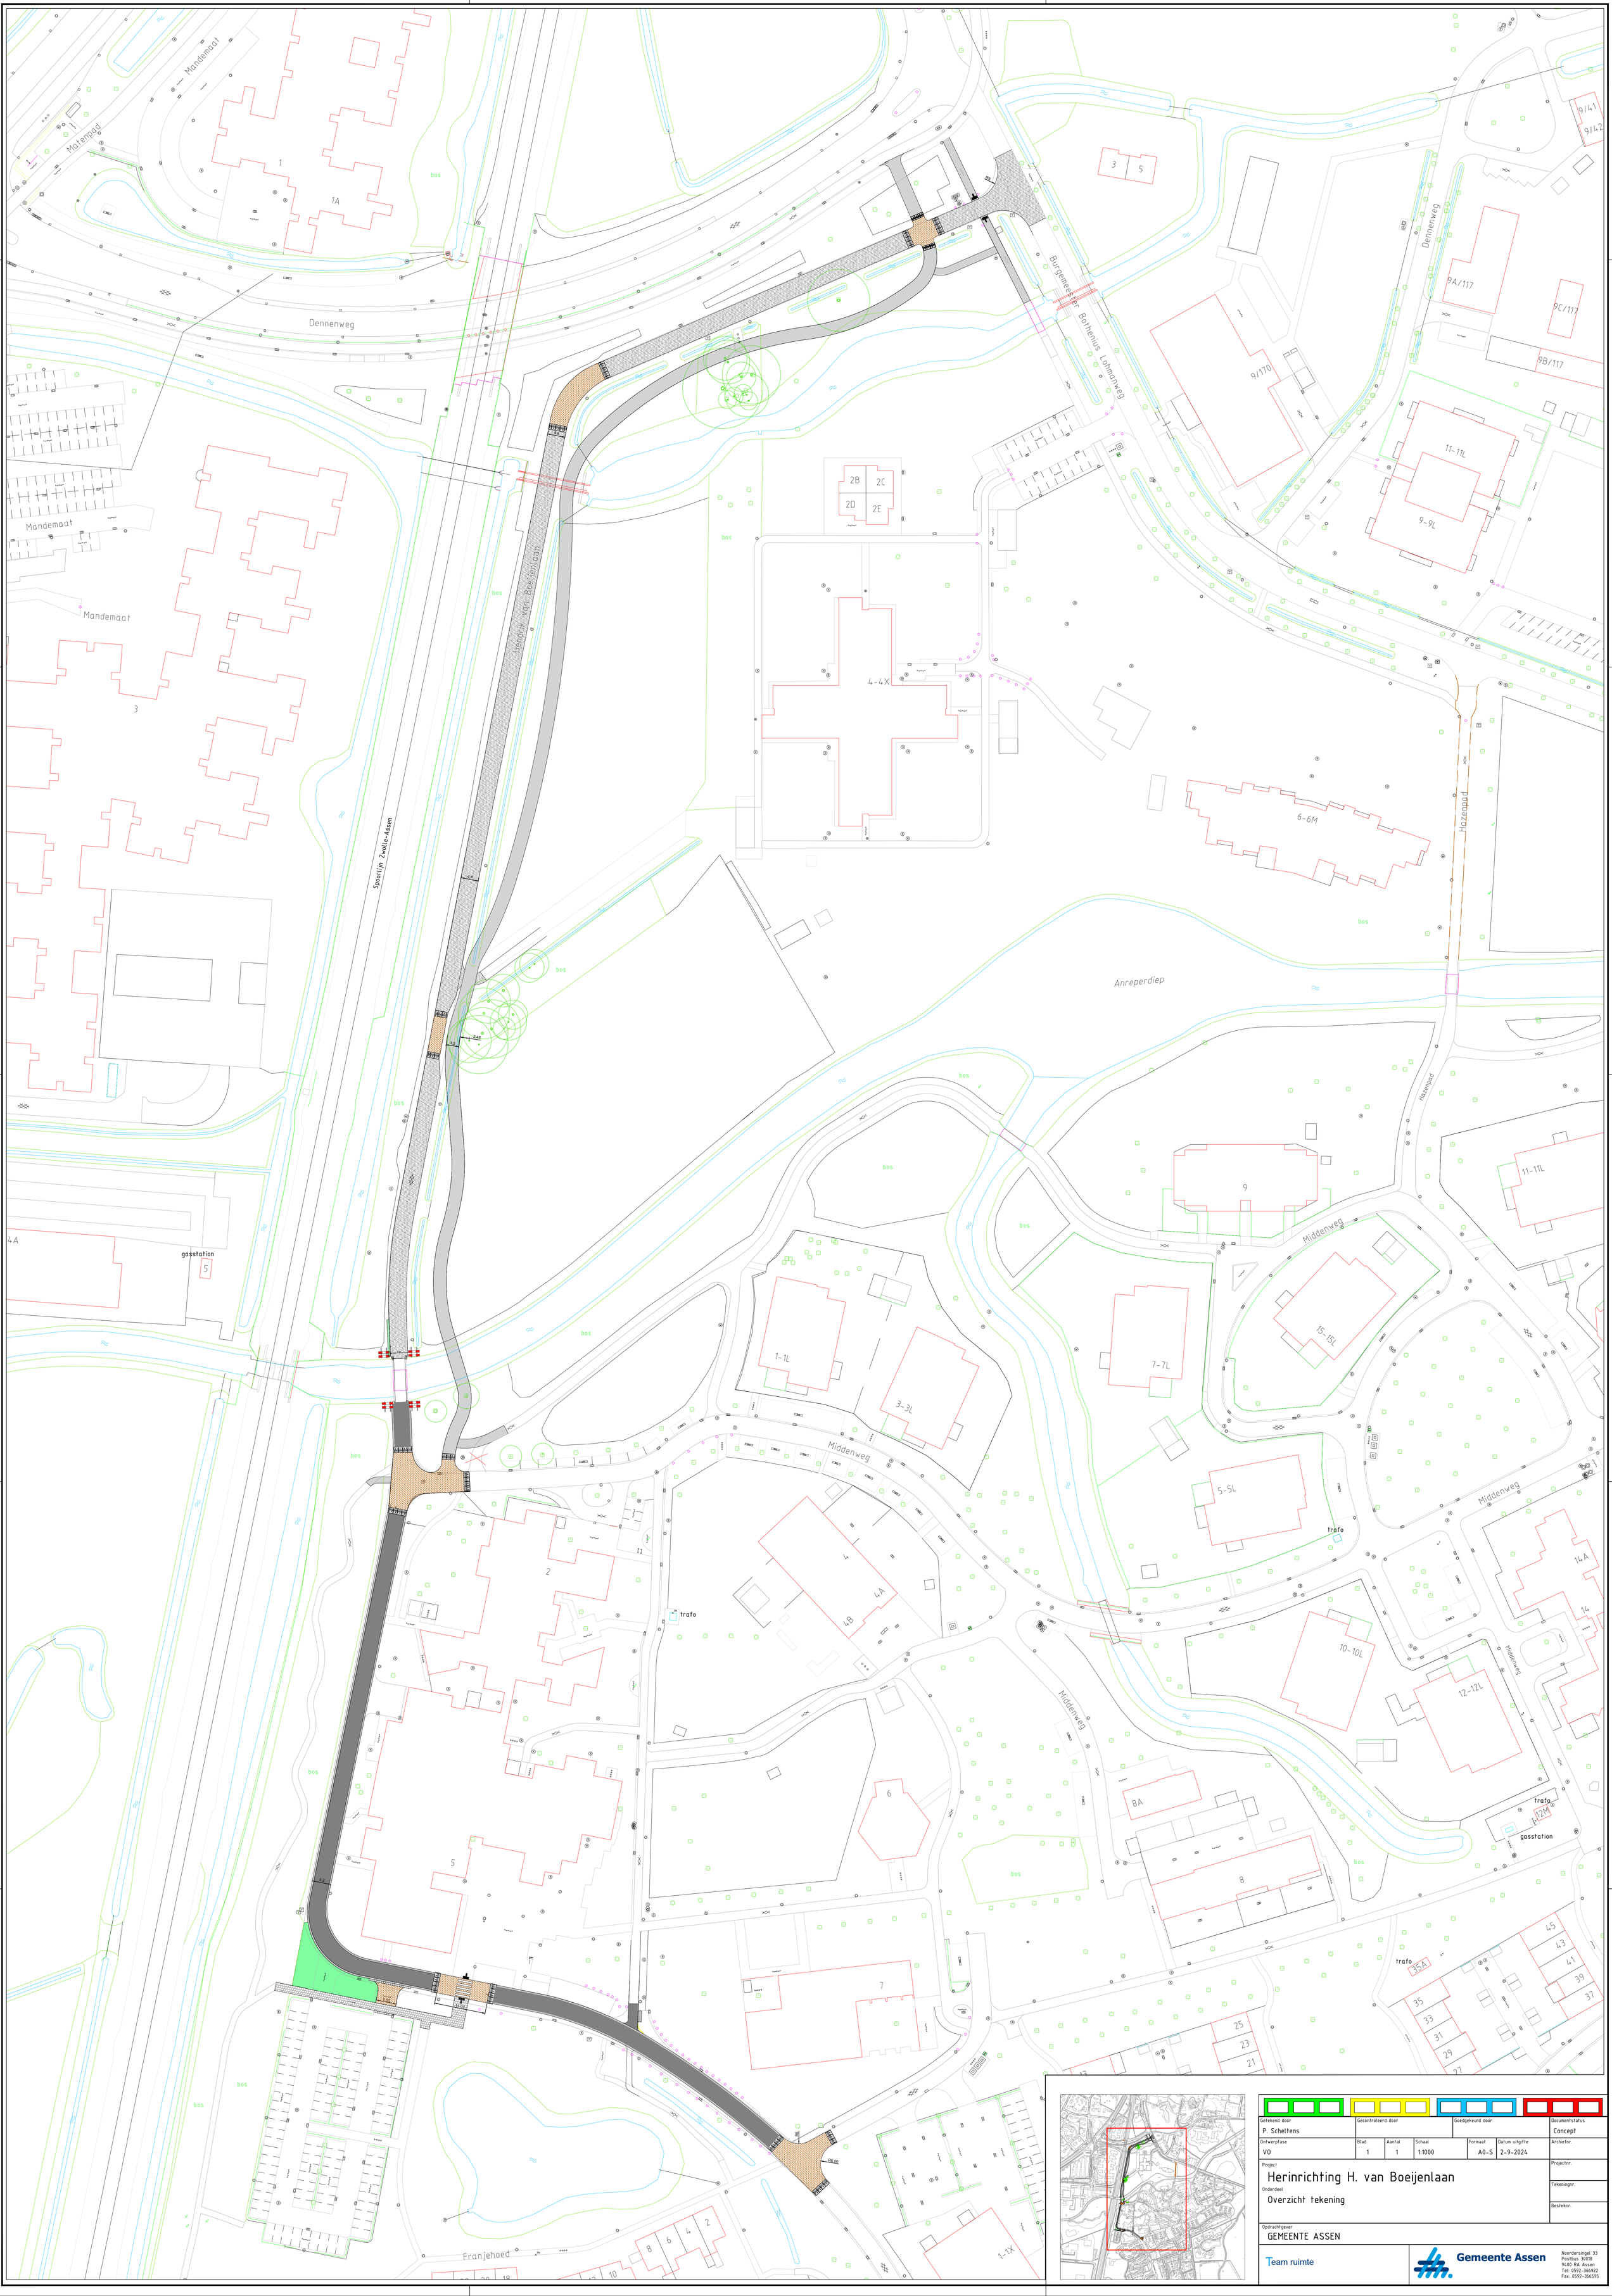


Getekend door: P. Scheltens	Gecontroleerd door:	Goedgekeurd door:				Documentstatus: Concept
Ontwerpfase: VO	Blad: 1	Aantal: 1	Schaal: 1:1000	Formaat: A0-S	Datum uitgifte: 2-9-2024	Archiefnr.

Project: Herinrichting H. van Boeijenlaan

Onderdeel: Overzicht tekening

Projectnr.

Tekeningnr.

Besteknr.

Opdrachtgever: GEMEENTE ASSEN

Team ruimte

Gemeente Assen
Noordersingel 33
Postbus 30018
9400 RA Assen
Tel: 0592-366922
Fax: 0592-366595