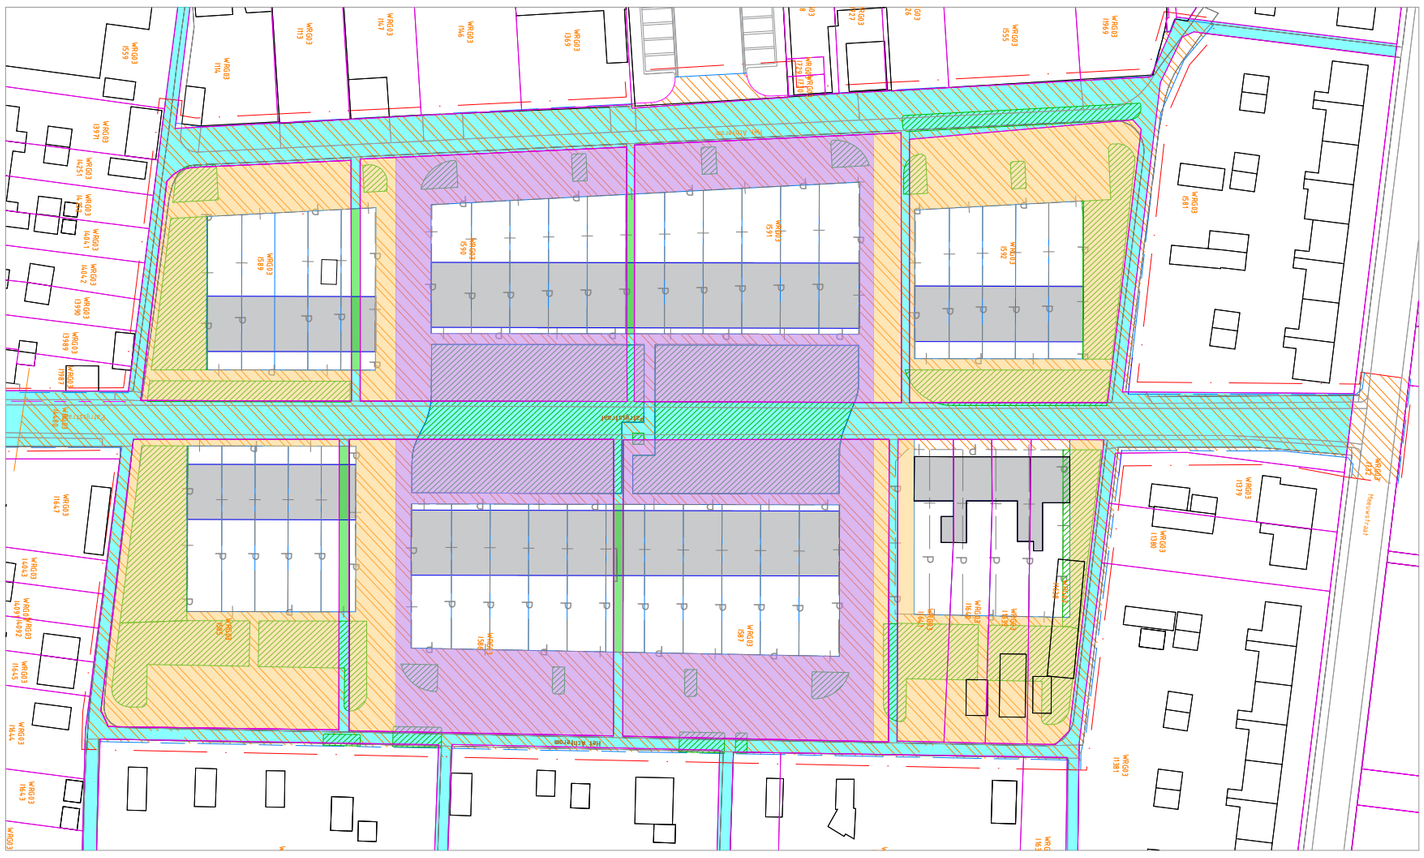
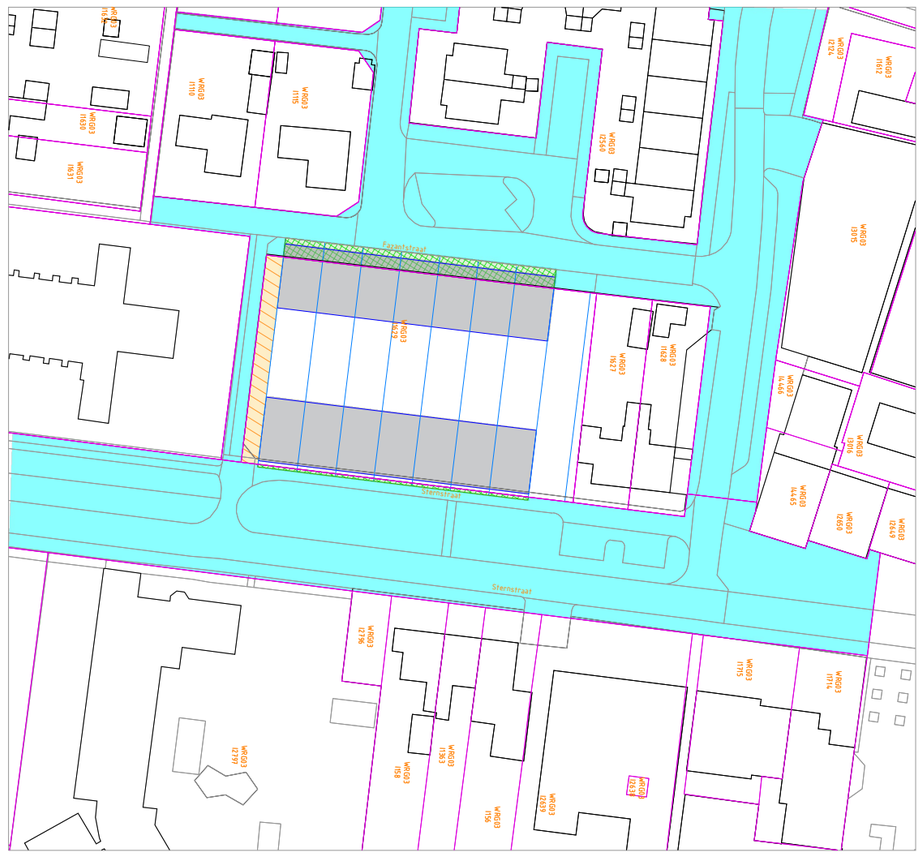



## Patrijs-/Stern-/Fazantstraat

*Verharding*

*Groenvoorziening*

*Over te nemen om niet:*
oppervlakte = ca.3670 m²

*Te verkopen aan Wooncompagnie:*
totaal ca.306m².

*Reeds eigendom Hollands Kroon*

*Te kopen van Wooncompagnie*
totaal ca. 4240m².

bestaande kadastrale grens



## Lelypark

*Te verkopen aan Wooncompagnie:*
totaal ca. 6485m².

*Te kopen van Wooncompagnie:*
totaal ca. 2551m².

## Totaal

*Over te nemen om niet:* oppervlakte = ca.3670 m²

*Te verkopen aan Wooncompagnie:* Patrijs-/Stern-/Fazantstraat ca 306m² + Lelypark ca. 6485m² = TOTAAL ca. 6791 m².

*Te kopen van Wooncompagnie:* Patrijs-/Stern-/Fazantstraat ca 4240m² + Lelypark ca. 2551m² = TOTAAL ca. 6791 m²

bestaande kadastrale grens

*Reeds eigendom Hollands Kroon*

| code | omschrijving | datum | getekend | gecontroleerd |
|---|---|---|---|---|
| | | | | |
| | | | | |

| getekend door: | gecontroleerd door: | goedgekeurd | blad | aantal | taal | documentstatus |
|---|---|---|---|---|---|---|
| S. van der Wurff | M. Kerssens | ---- | 1 | 1 | NL | ---- |

| projectnr | tekeningnr | besteknr | formaat | schaal | doc.type | datum uitgifte | documentnr |
|---|---|---|---|---|---|---|---|
| xxxx | 2436-VK-0762 | xxxx | A3 | nvt | tekening | 18-07-2022 | xxxx |

gemeente Hollands Kroon

Postadres:
Postbus 8
1760 AA Anna Paulowna
Bezoekadres:
De Verwachting 1
1761 VM Anna Paulowna

Project:

Wieringerwerf - grond

Onderdeel:

Aankoop-/Verkooptekening

c:\users\svdwurff\gemeente hollands kroon\team geo-databeheer - tekeningen\2436-vk-0762_ovingestraat-lelyparkdef-.dwg