



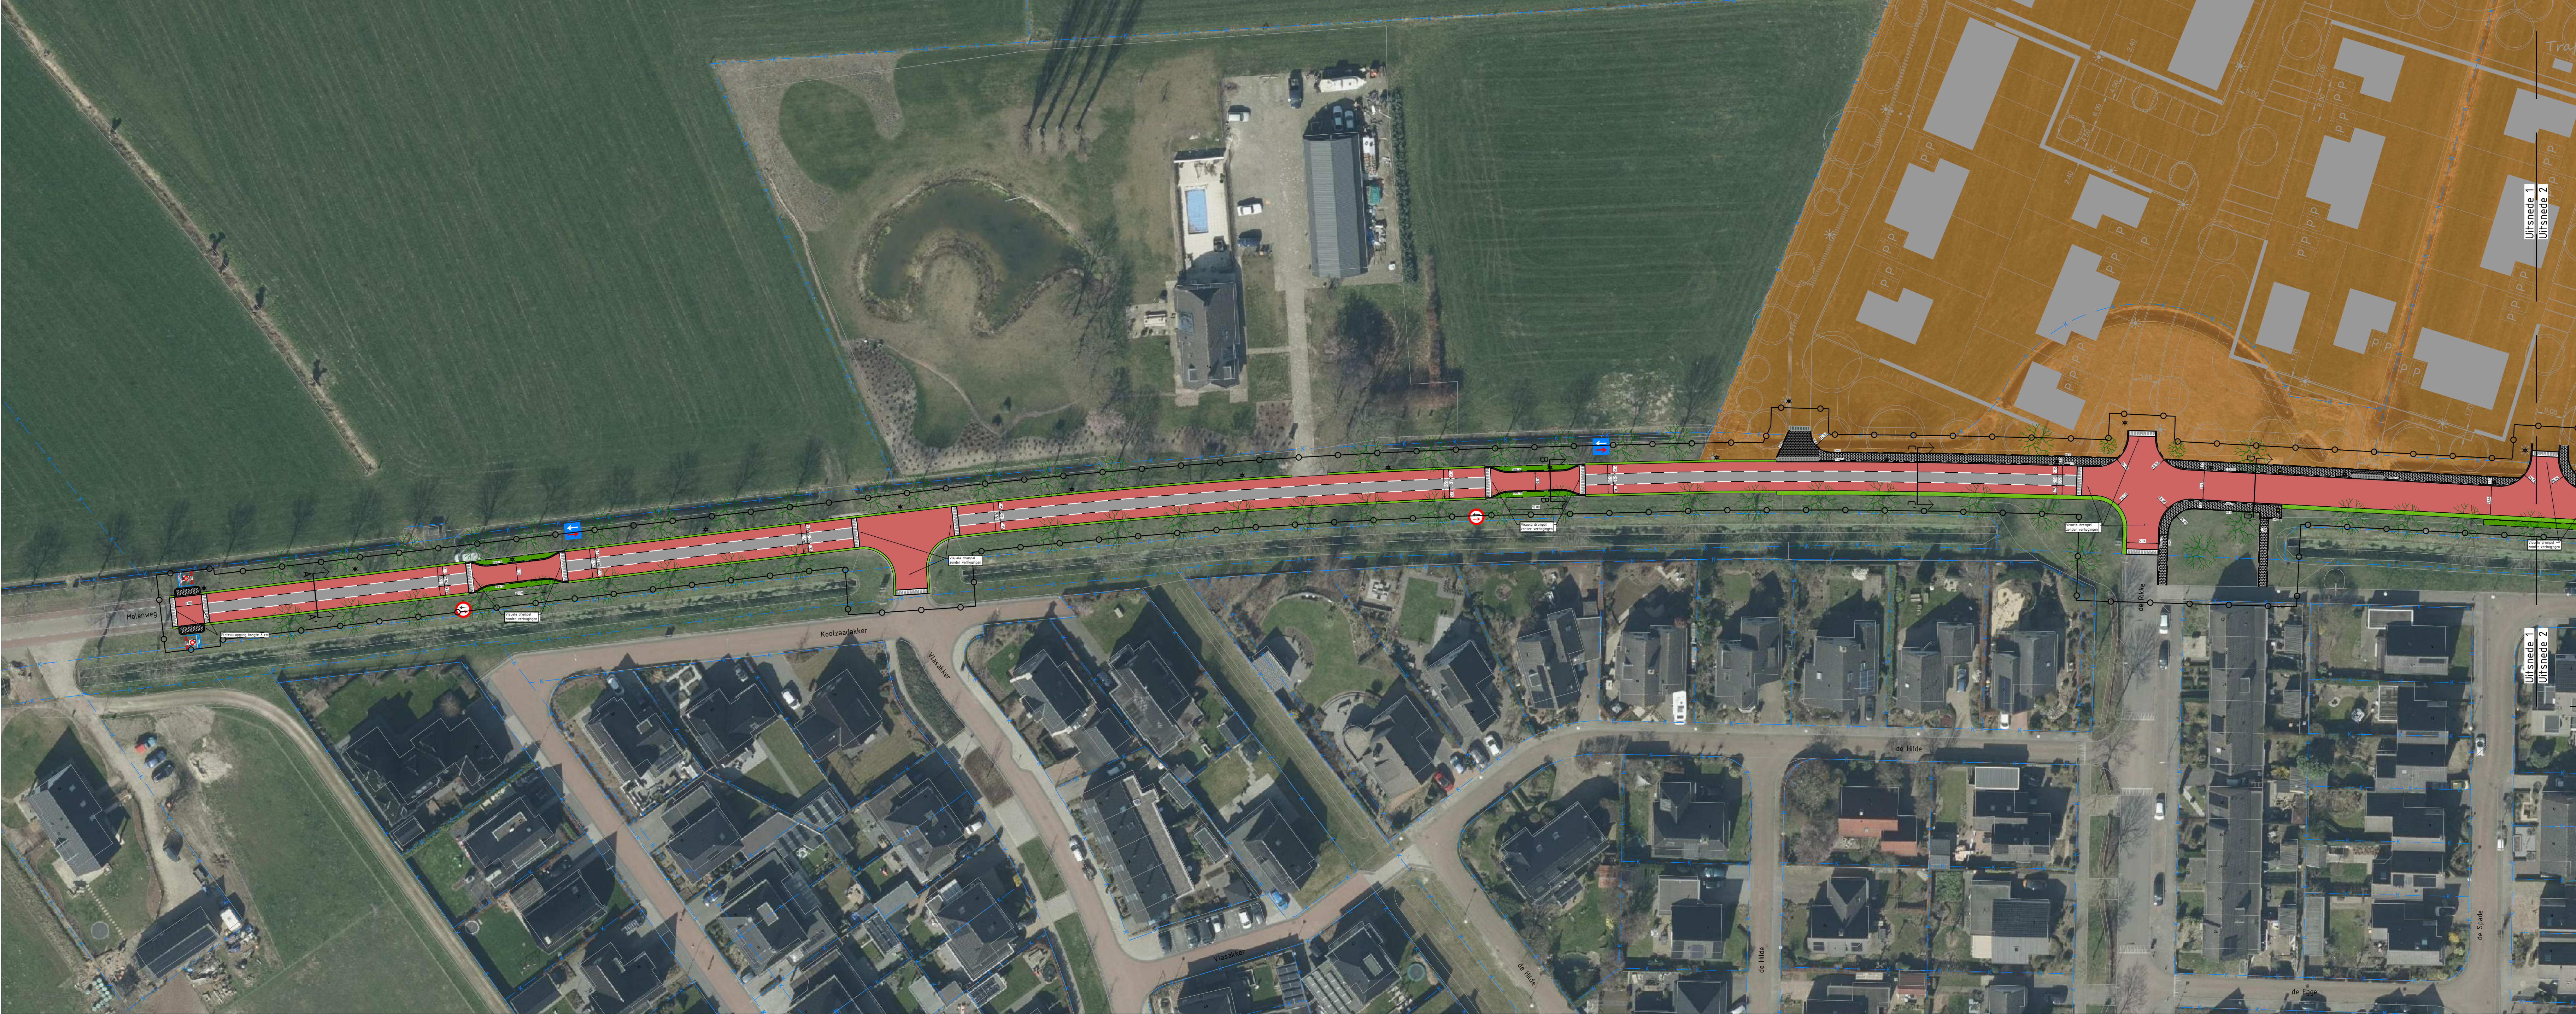

Uitsnede 1
SCHAAL 1 : 500

- Legenda
- Werkgrens
 - Kadastrale grens
 - Bestaande bebouwing
 - Nieuwe bebouwing
 - Maatvoering
 - Profiel locatie
 - Kantopsluiting
 - Trottoirband, 180/200 x 250 mm
 - Opsluitband 200 x 200 mm
 - Opsluitband 100 x 200 mm
 - Inritblokken, 180 x 800 x 500 mm
 - Verharding
 - Asfaltverharding, kleur: zwart
 - Asfaltverharding, kleur: rood
 - Belontegel 300 x 300 x 45 mm
 - Belontegel 300 x 300 x 60 mm
 - Grasbetontegel 400 x 600 x 120 mm
 - Groen
 - Bestaande boom
 - Haag
 - Terreininrichting
 - Bushalte
 - Nieuwe lichtmast

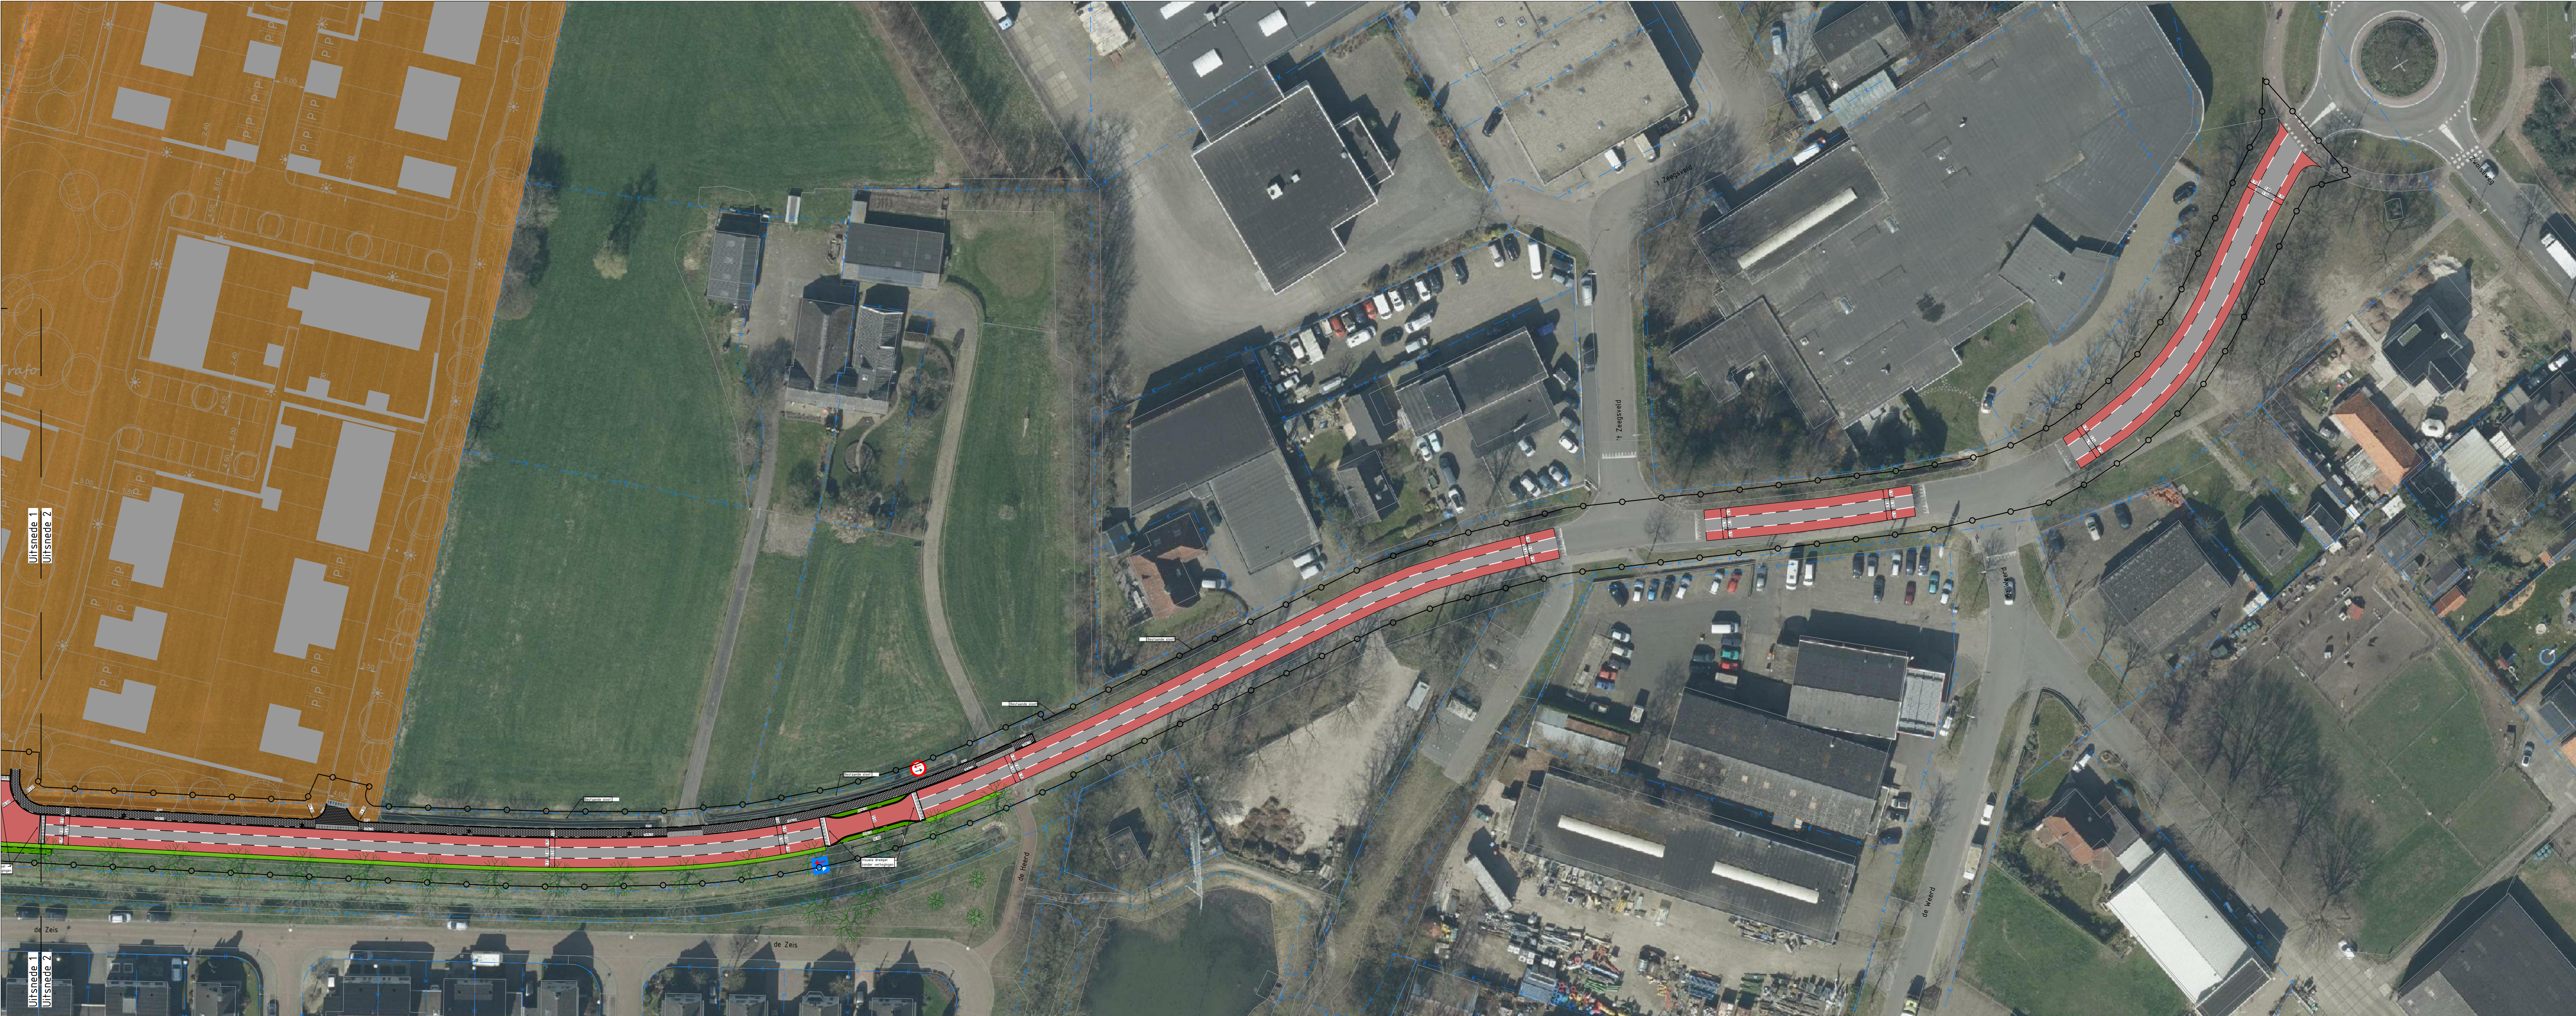

Uitsnede 2
SCHAAL 1 : 500

opmerkingen:
- Hoogtesloten in meters t.a.v. N.A.P.
- Maten in meters tenzij anders aangegeven
- Materialen in millimeters tenzij anders aangegeven
- Alle maten dienen in het werk door de aannemer te worden gecontroleerd

uitgave	wijzigingen	datum	getekend	gecontroleerd
A Diverse wijzigingen n.a.v. controle opdrachtgever			10-03-2022	DWI BHJ

Opdrachtgever: Gemeente Raalte	Schaal: 1:500	Projectnr.: ZZ-023
Project: Molenweg Heino	Formaat: A0	Teknr.: 103
Onderwerp: Nieuwe situatie Overzichtstekening	Getekend: DWI	Fase: V0
	Datum: 24-03-2022	Status: Concept