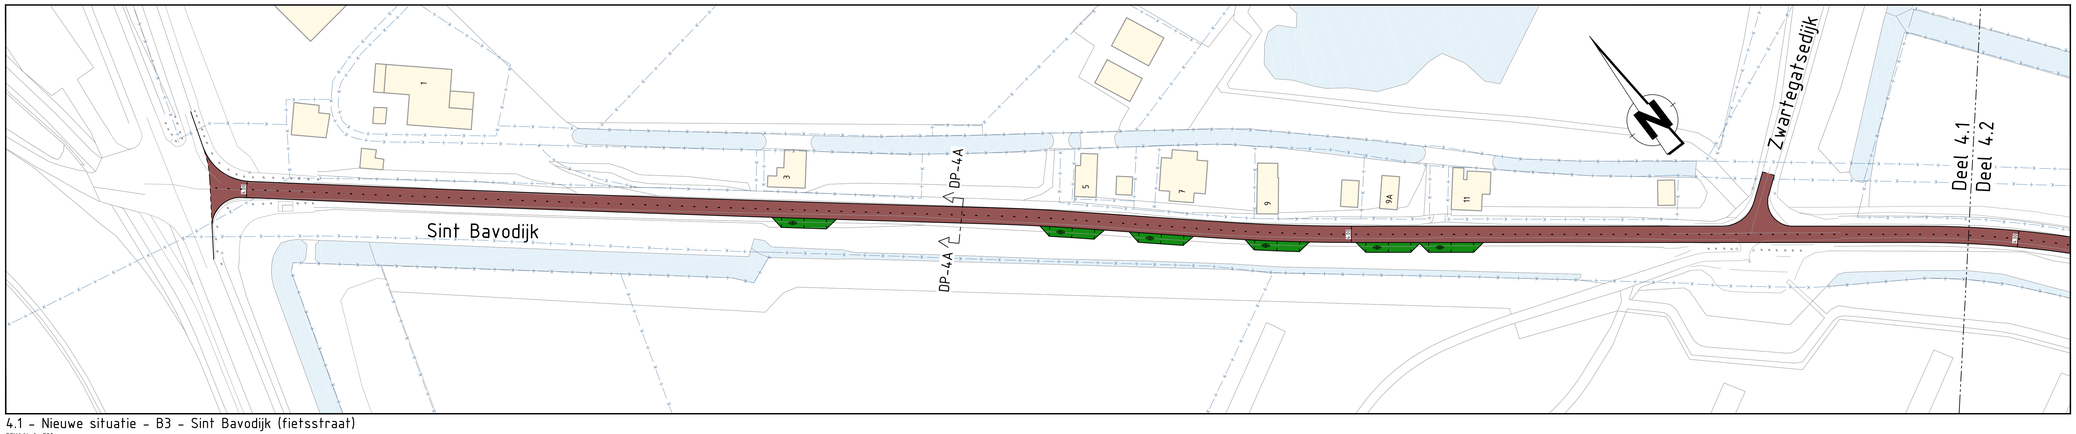

4.1 - Nieuwe situatie - B3 - Sint Bavodijk (fietsstraat)
SCHAAL 1 : 500

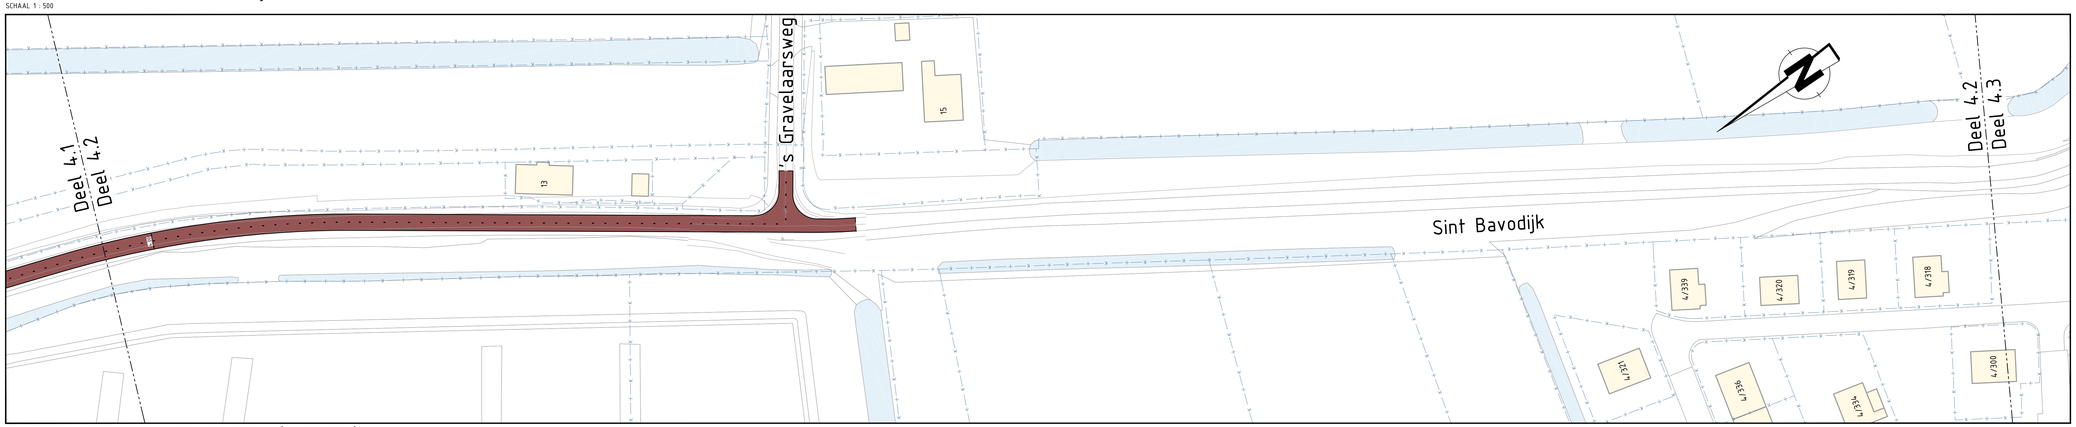

4.2 - Nieuwe situatie - B3 - Sint Bavodijk (fietsstraat)
SCHAAL 1 : 500

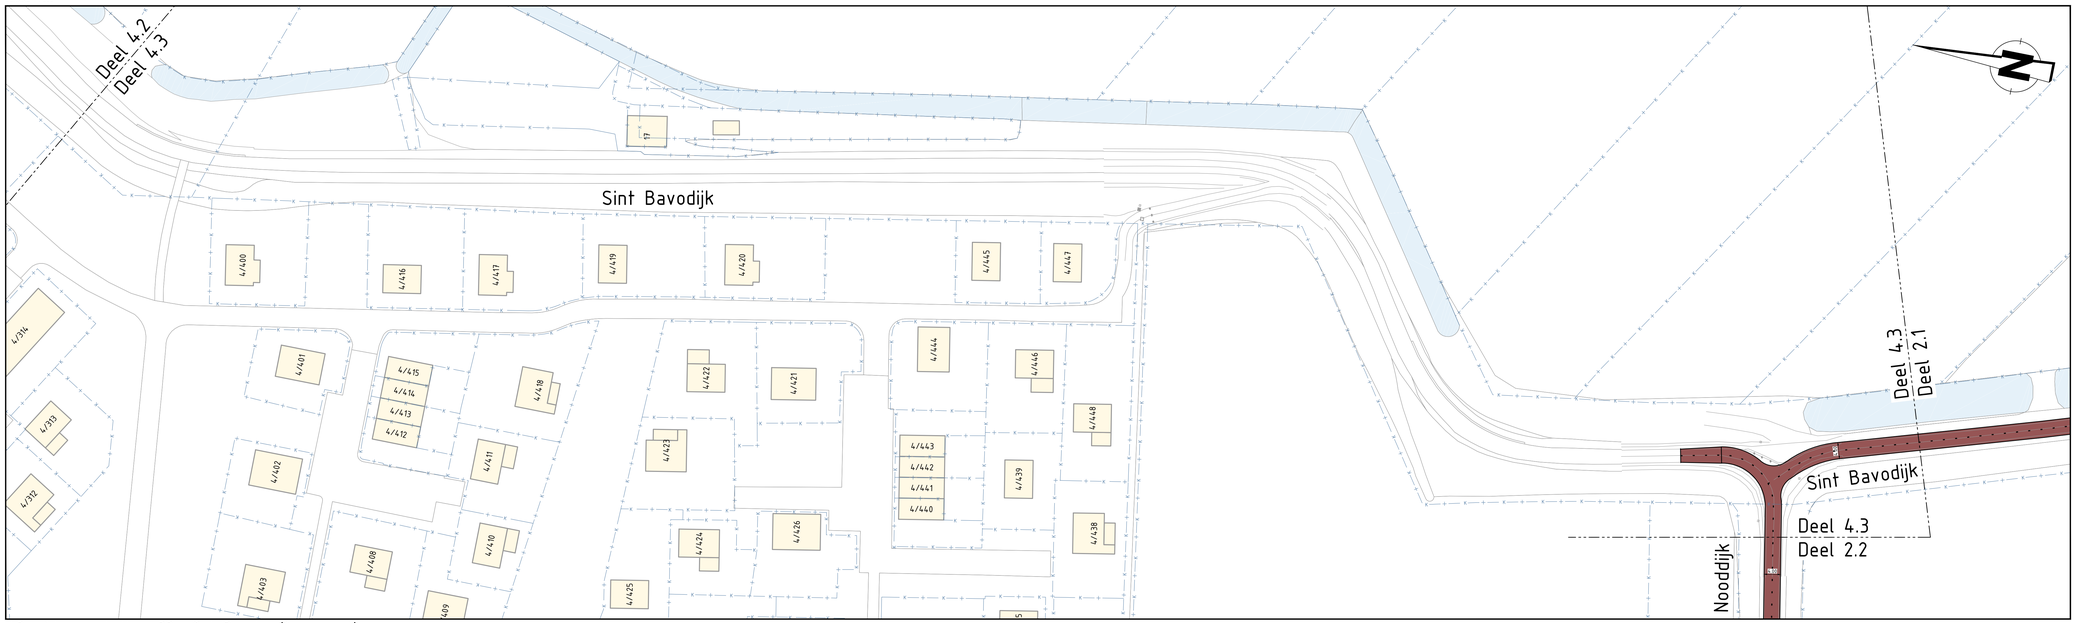

4.3 - Nieuwe situatie - B3 - Sint Bavodijk (fietsstraat)
SCHAAL 1 : 500

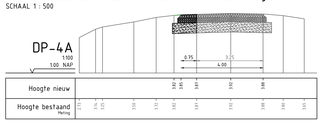

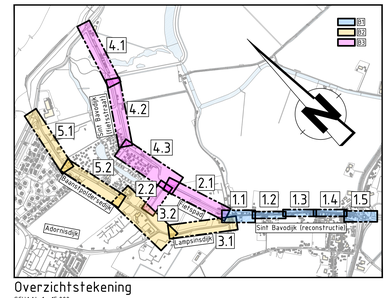

Overzichtstekening
SCHAAL 1 : 15.000

VERKLARING

Algemeen

- Kadastrale grens
- 21 Bestaande bebouwing
- Bestaande situatie
- Bestaande fietspad

Nieuwe situatie

- Aanbrengen asfaltverharding t.p.v. fietspad, kleur: rood
- Aanbrengen grasbetontegels t.p.v. parkeervakken, kleur: grijs
- Aanbrengen haag, type: n.t.b.

OPMERKINGEN:
Maten in meters, tenzij anders vermeld
Peilmaten in meters t.o.v. N.A.P.

0 5 10 15 20m

Versie	Datum	Omschrijving	Getekend door
C-1	24-01-2022	Concept versie 1	P.L. Le Pair

Opdrachtgever
Gemeente Sluis

Project
Masterplan Nieuwvliet-Bad
Deelgebied B3 - Sint Bavodijk (fietsstraat)

Onderdeel
Definitief ontwerp

GEO INFRA B.V.
Civieltechnisch Ingenieursbureau
Bedrijvenpark Borchwerf
Emmerdiek 18
4751 XE OUD GASTEL
T (0165) 349 350
E info@geoinfra.nl
I www.geoinfra.nl

Getekend door	Projectnummer	Datum	Formaat	In 7 bladen, bladnummer 6
P.L. Le Pair	21095010	24-01-2022	A0L - 841x1260	
Gecontroleerd door	Bestelnummer	Status	Schaal	Tekeningnummer
C.J. Goud	-	Concept - 1	1:500	21095010-DO-6