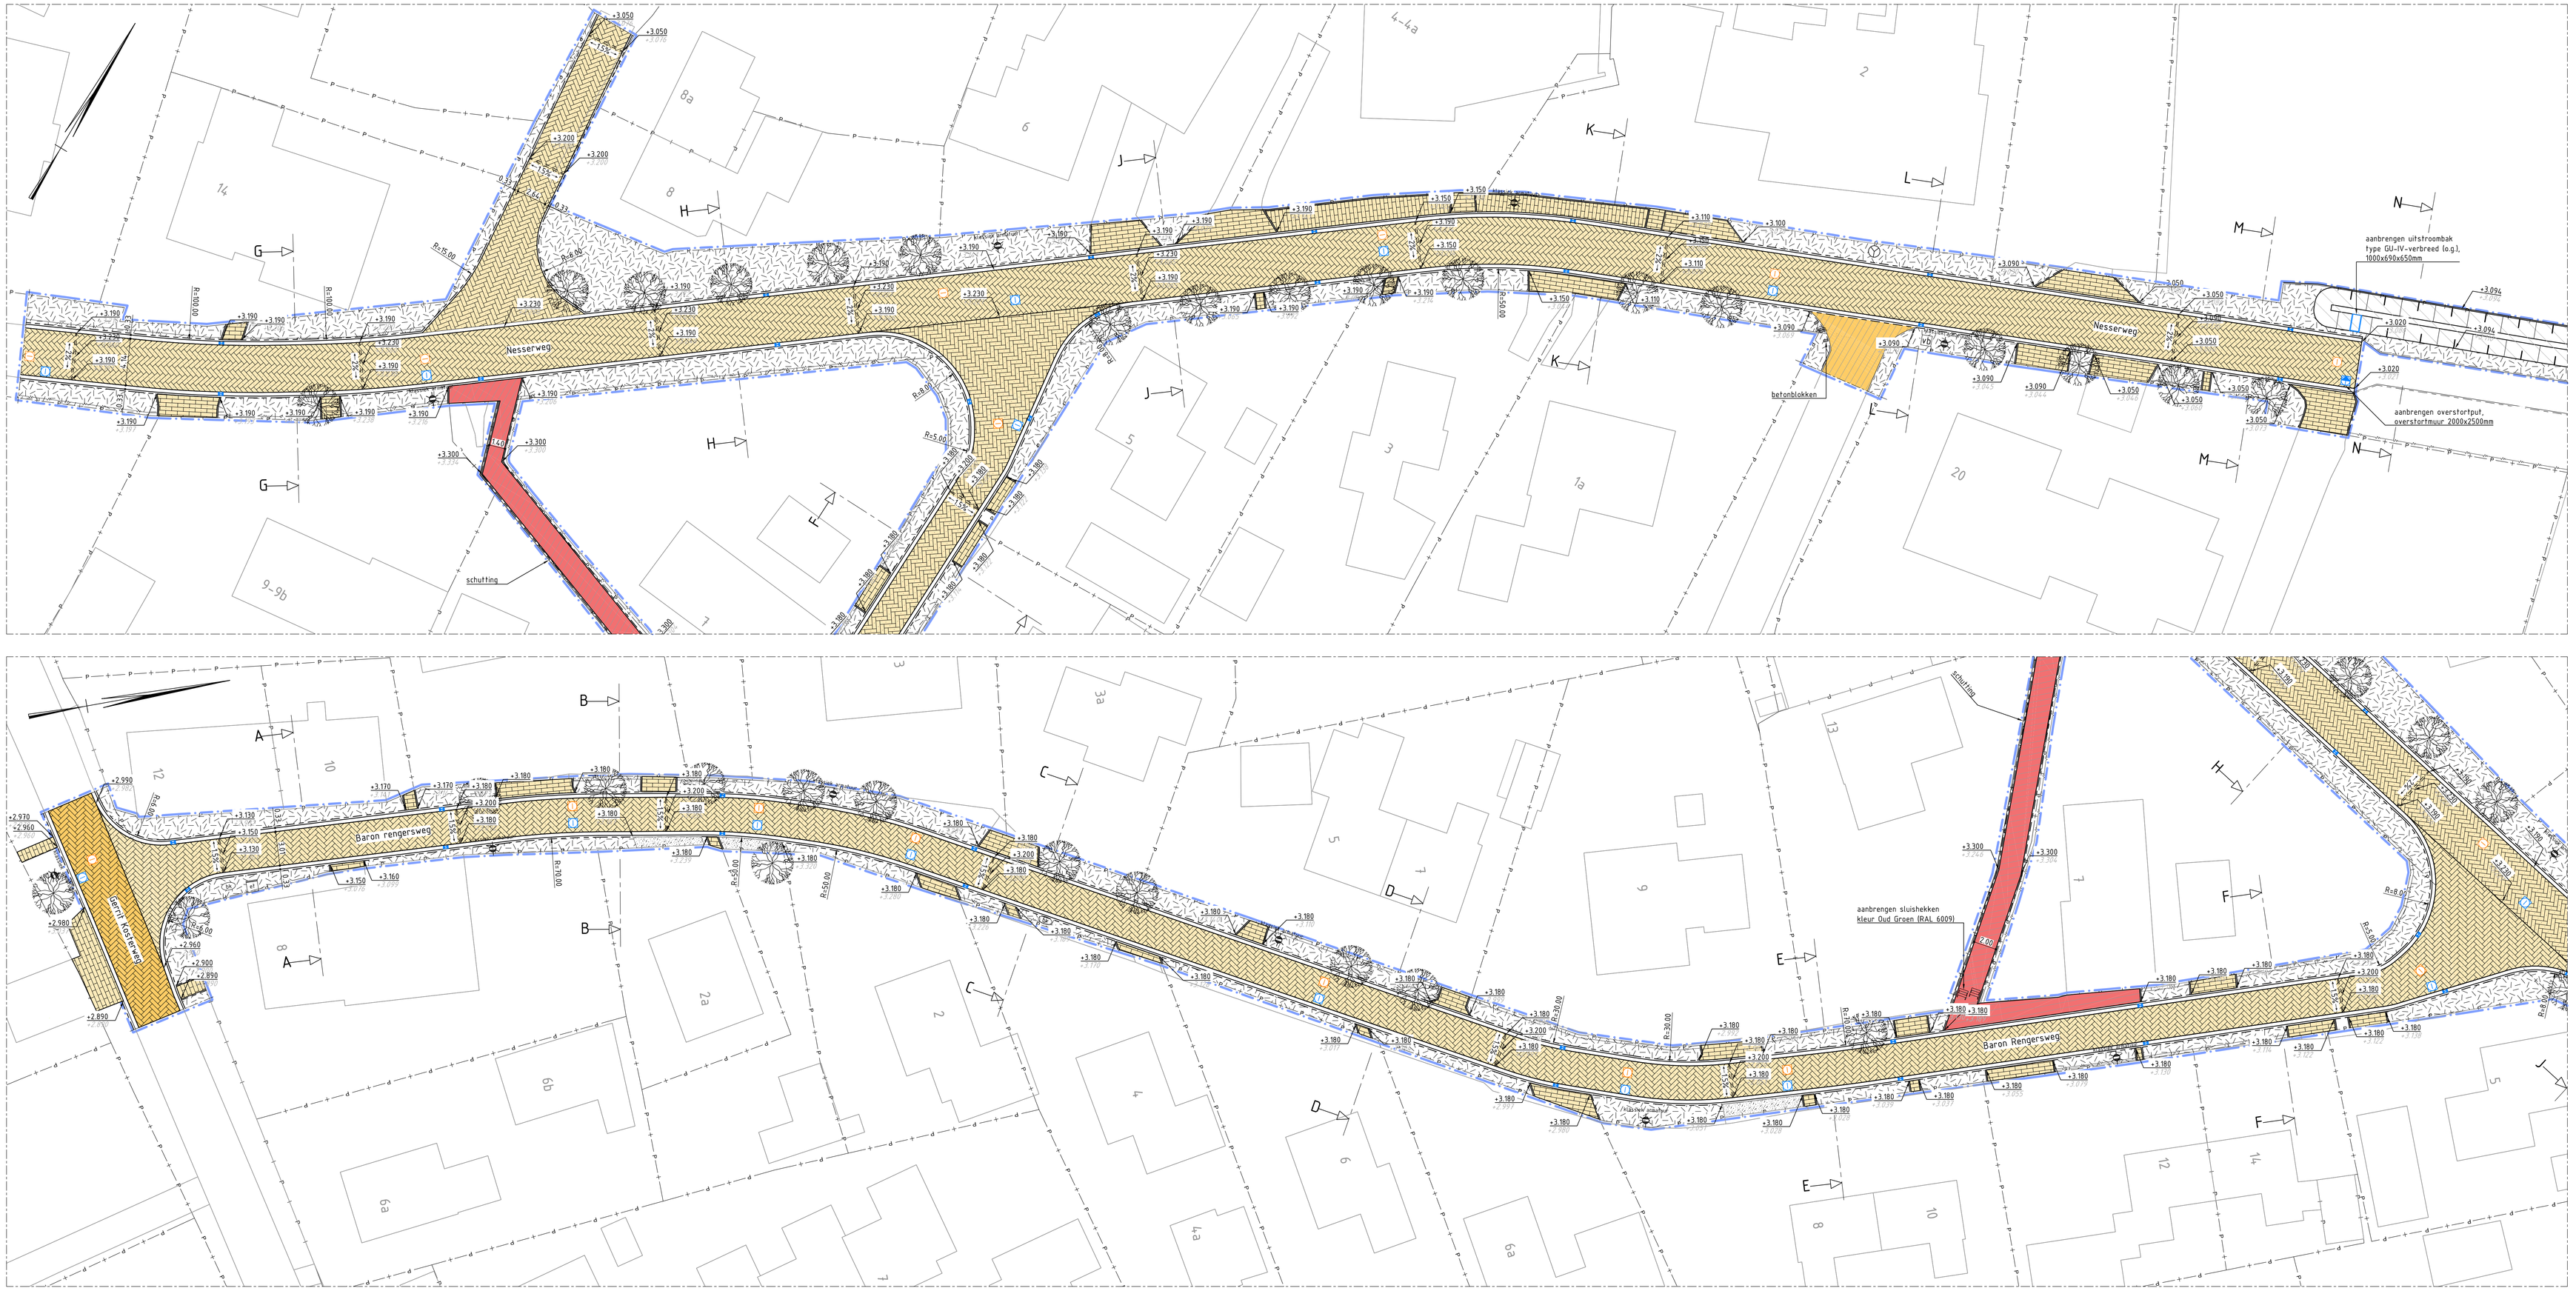



## Bovenaanzicht

schaal 1:200

## Legenda

- Perceelgrens
- Werkgrens
- Bestaande haag
- Bestaande schutting
- Bestaand hekwerk
- Bestaande opsluitband 100x200 mm
- Aanbrengen opsluitband 100x200 mm
- Aanbrengen opsluitband 150x250 mm
- Gras, inzaaien met standaard grasmengsel
- Herstraten straatbaksteen (geel/rood)
- Herstraten straatbaksteen (rood)
- Aanbrengen straatbaksteen dikformaat (geel/rood), keperverband
- Aanbrengen straatbaksteen dikformaat (Ballumermix), keperverband
- Aanbrengen straatbaksteen dikformaat (Balummermix), halfsteensverband
- Herprofileren schelpeverharding
- Bestaande diamantkoppaal
- Aanbrengen schrikhek
- Bestaand verkeersbord
- Bestaande wegwijzer
- Bestaande boom
- Bestaande kast elektra
- Bestaande brandkraan
- Aanbrengen lichtmast
- Aanbrengen inspectieput HWA riool
- Aanbrengen overstortput HWA riool
- Aanbrengen inspectieput HWA riool
- Bestaande inspectieput VWA riool
- Aanbrengen inspectieput VWA riool


## Opmerkingen

- maten in meters, tenzij anders aangegeven
- hoogtematen in meters t.o.v. N.A.P.
- hoeken in graden
- coördinaten in m. t.o.v. RD (Rijksdriehoeksstelsel)
- inventarisatie kabels en leidingen, aan deze tekening kunnen geen rechten worden ontleend
- de juiste ligging van de kabels en leidingen in het werk te controleren middels proefsleuven

0 10 20 30 40mm

## Situatie

schaal 1:10000

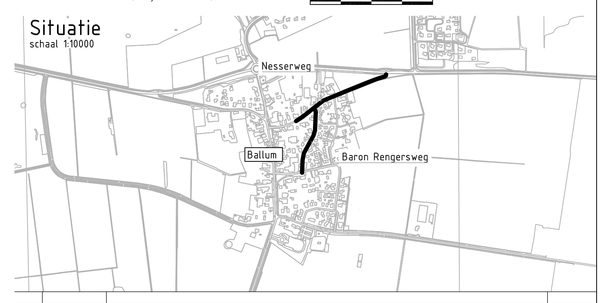


| Rev. | Datum | Omschrijving | Getekend |
|---|---|---|---|
| 2.0 | 19-12-2023 | Opmerkingen Gemeente Ameland op bestek verwerkt | JHK |
| 1.0 | 03-11-2023 | Definitief | JHK |

# Gemeente Ameland

## Groot onderhoud Baron Rengersweg te Ballum

Nieuwe situatie

Bovenaanzicht zonder kabels en leidingen

| | | | |
|---|---|---|---|
| Projectnr.: | WIL023826 | Getekend: | Jelle van der Hoek |
| Fase: | Definitief ontwerp | Gecontroleerd: | Johannes Woudsma |
| Status: | Definitief | Vrijgegeven: | Sander Mulder |

Archimedesweg 5
8912 AM Leeuwarden
+31 88 90 20 00
wsp.com

| | | | |
|---|---|---|---|
| Schaal: | zie tek. | Formaat: | A0 |
| Blad nr.: | 6 van 6 | Datum: | 19-12-2023 |
| Tekening nr.: | WIL023826-DO-TEK-500 | Revisie: | 2.0 |

TEMPLATE: NLCS - PLOTSCHAAL 1:1
10cm 9 8 7 6 5 4 3 2 1 0cm
Bestand: Plotschaal 1:1.pltcfg