


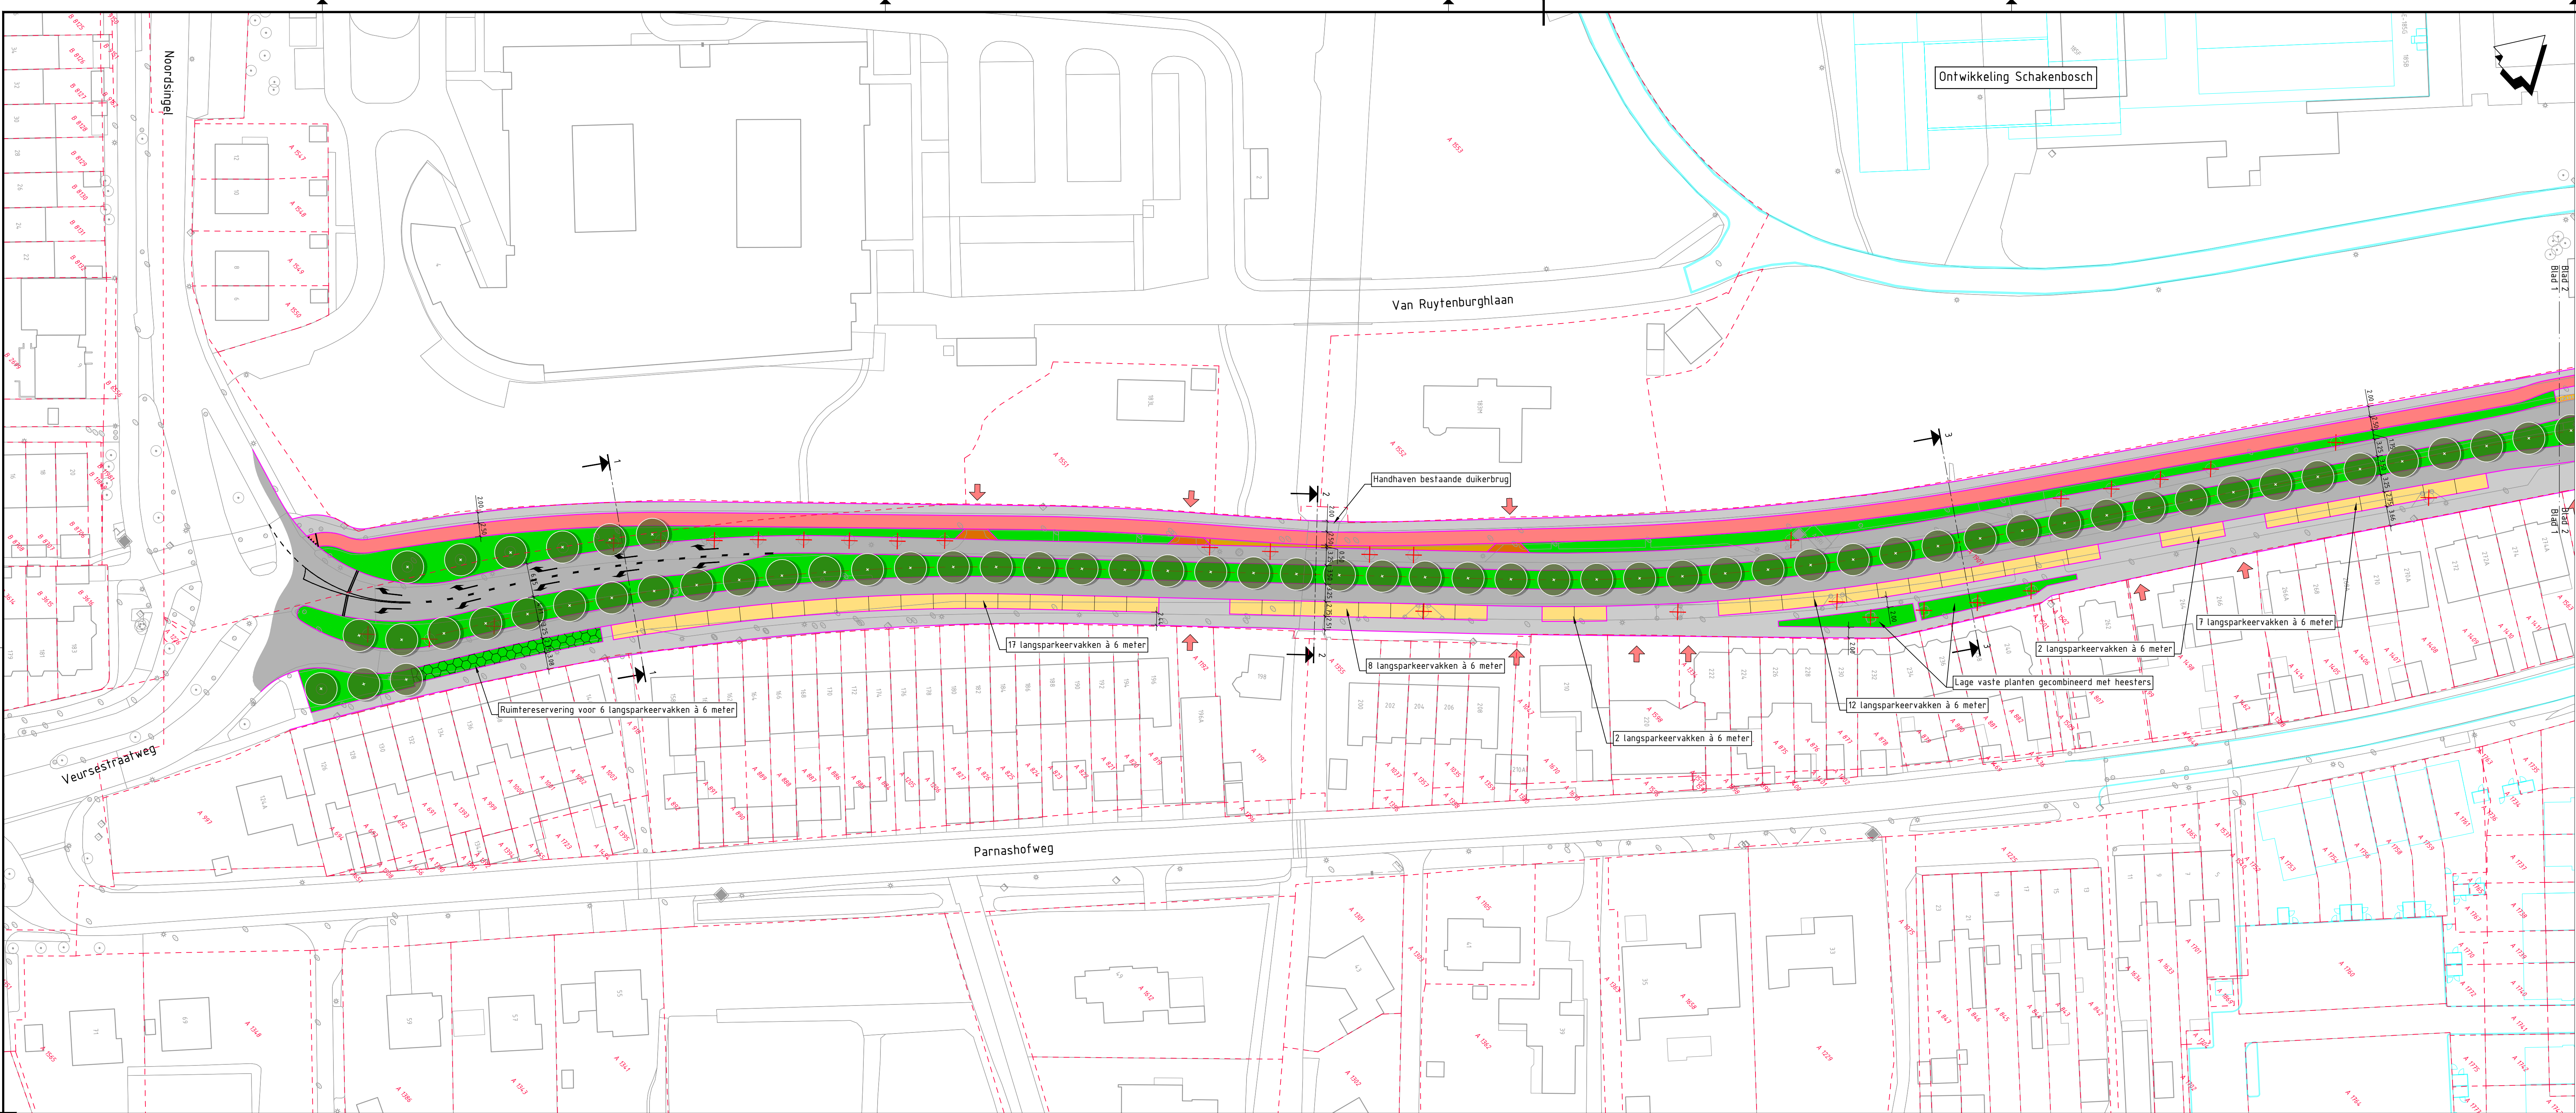


Legenda

- Bestaande situatie
- Kadastrale grens
- Gemeentegrens
- Toekomstige situatie (uitbreidingsplannen)
- As rijbaan
- Kant verharding
- Inritbanden
- Wafergang
- Bestaande bebouwde kongrens
- Toekomstige bebouwde kongrens
- Locatie erfansluiting
- Te verplaatsen of te verwijderen boom
- Te planten boom
- Locatie dwarsprofiel
- Rijbaan in geluidsarm asfalt
- Fietspad in nader te bepalen type verharding
- Voetpad in elementverharding
- Parkeerplaatsen in elementverharding
- Erfansluiting in elementverharding
- Bushaltekom in betonverharding
- Bern / groenstrook
- Wafergang
- Rijbaanscheiding
- Ruimte reservering voor parkeervakken.


Situatie

SCHAAL 1:500

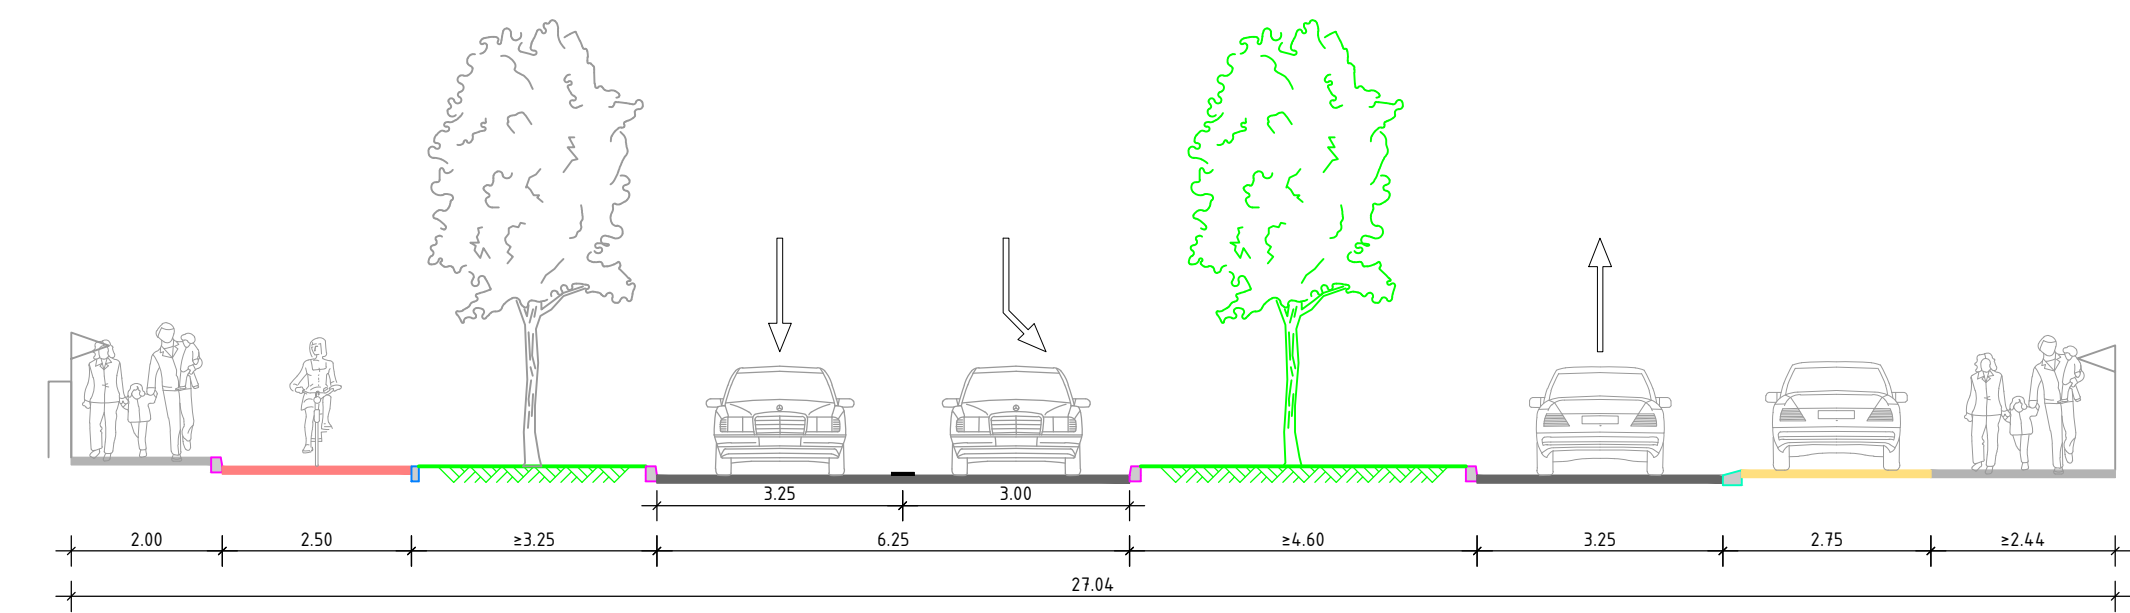


Principe dwarsprofiel 1-1

Schaal 1:100

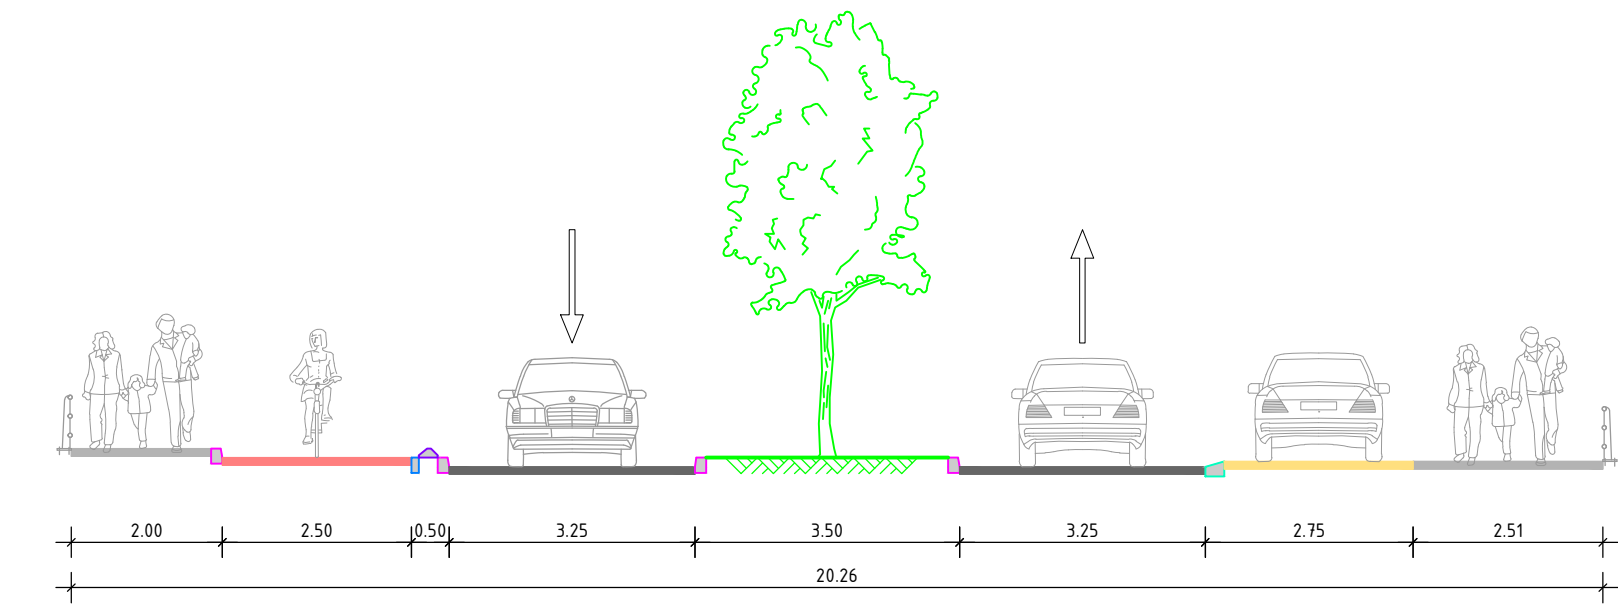

Principe dwarsprofiel 2-2

Schaal 1:100

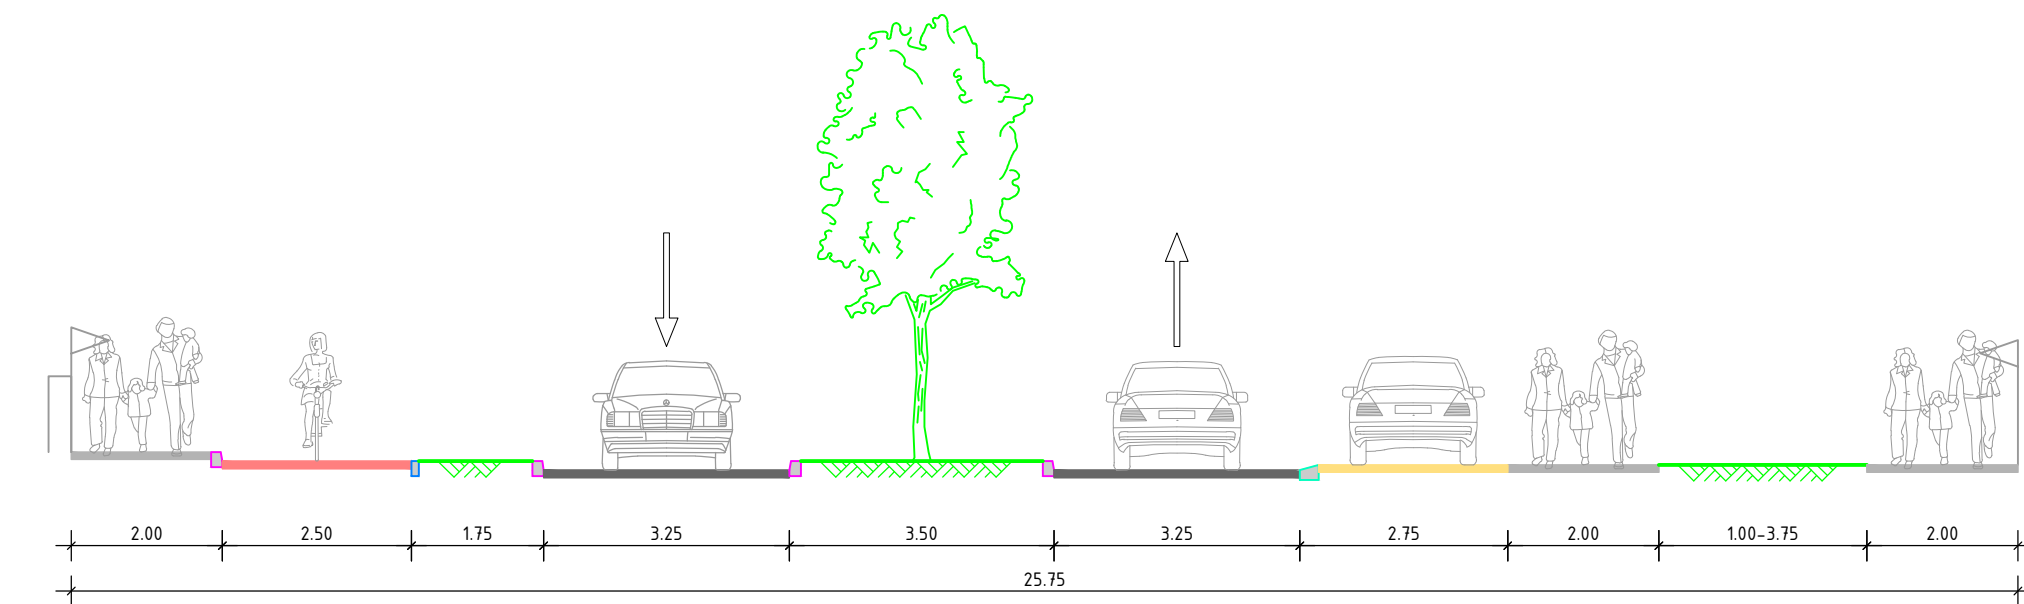


Principe dwarsprofiel 3-3

Schaal 1:100

OPMERKINGEN

- Maten in meters, hoogtelijnen t.o.v. NAP (tenzij anders aangegeven).
- Alle erfansluitingen zijn gedimensioneerd op rijcurves met een standaard personenauto (5,00 m).
- Exacte afmetingen nader te bepalen op basis van afwijkend maatgevend voertuig.
- Alle kruispunten zijn gedimensioneerd op rijcurves met minimaal een vrachtauto (12,00 m).
- De bushaltes zijn gedimensioneerd op een gelede bus (18,75 m).
- Parkeerbalans langsparkeren: huidige situatie 61 parkeervakken, nieuwe situatie 48 parkeervakken.
- Ruimte reservering voor 6 parkeervakken.

0 5 10 15 20m

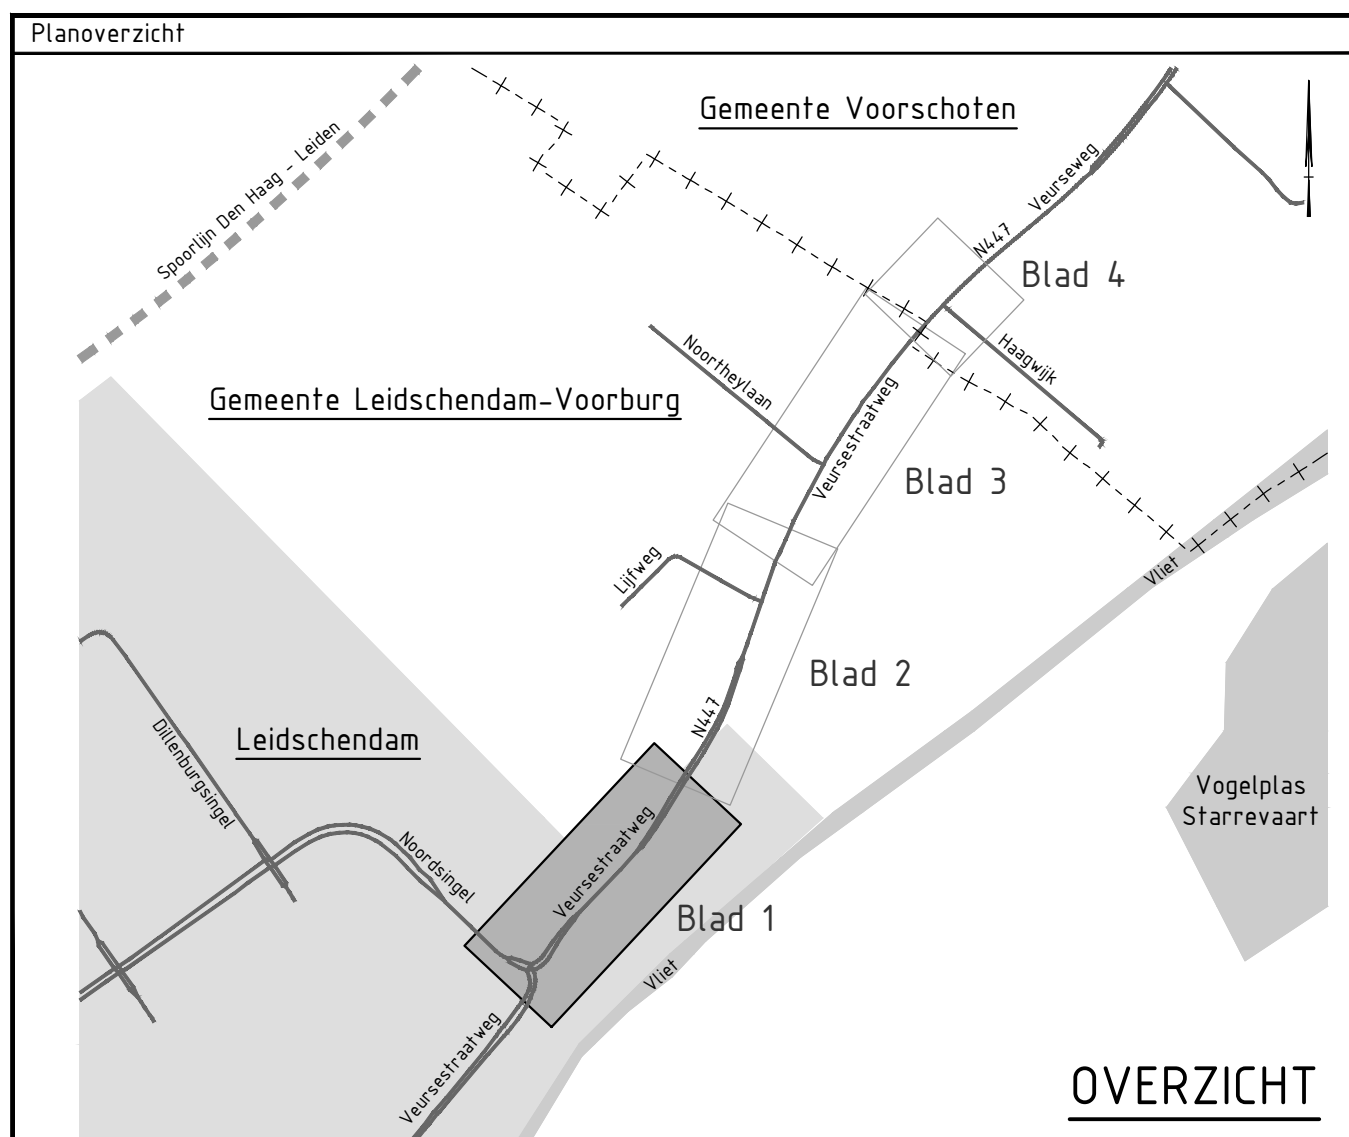

OVERZICHT

Verie	Deelrijping: Tekstuele aanpassingen en bestaande bebouwde kongrens	Verie	Deelrijping: Tekstuele aanpassingen en bestaande bebouwde kongrens
V6	Datum: 1-5-2024 Ger: T. Ruizendaal Con: R. Toonen Vrij: R. Toonen	V7	Datum: 24-4-2024 Ger: T. Ruizendaal Con: R. Toonen Vrij: R. Toonen

Opdrachtgever

Gemeente Leidschendam-Voorburg


Advies- en Ingenieursorganisatie

ARCADIS

Project

Herinrichting Veursestraatweg
Projectnummer: 30190293
Fase: Voorontwerp
Onderwerp: Herinrichting Veursestraatweg, Leidschendam

Schaal: 1:500
Bladformaat: A0
Contractnummer: N.v.t.
Bladnummer: 1 van 4
Tekeningnummer: VSW-ARC-SI-00-DR-CE-VO-0001
Status: Concept
Versie: V7

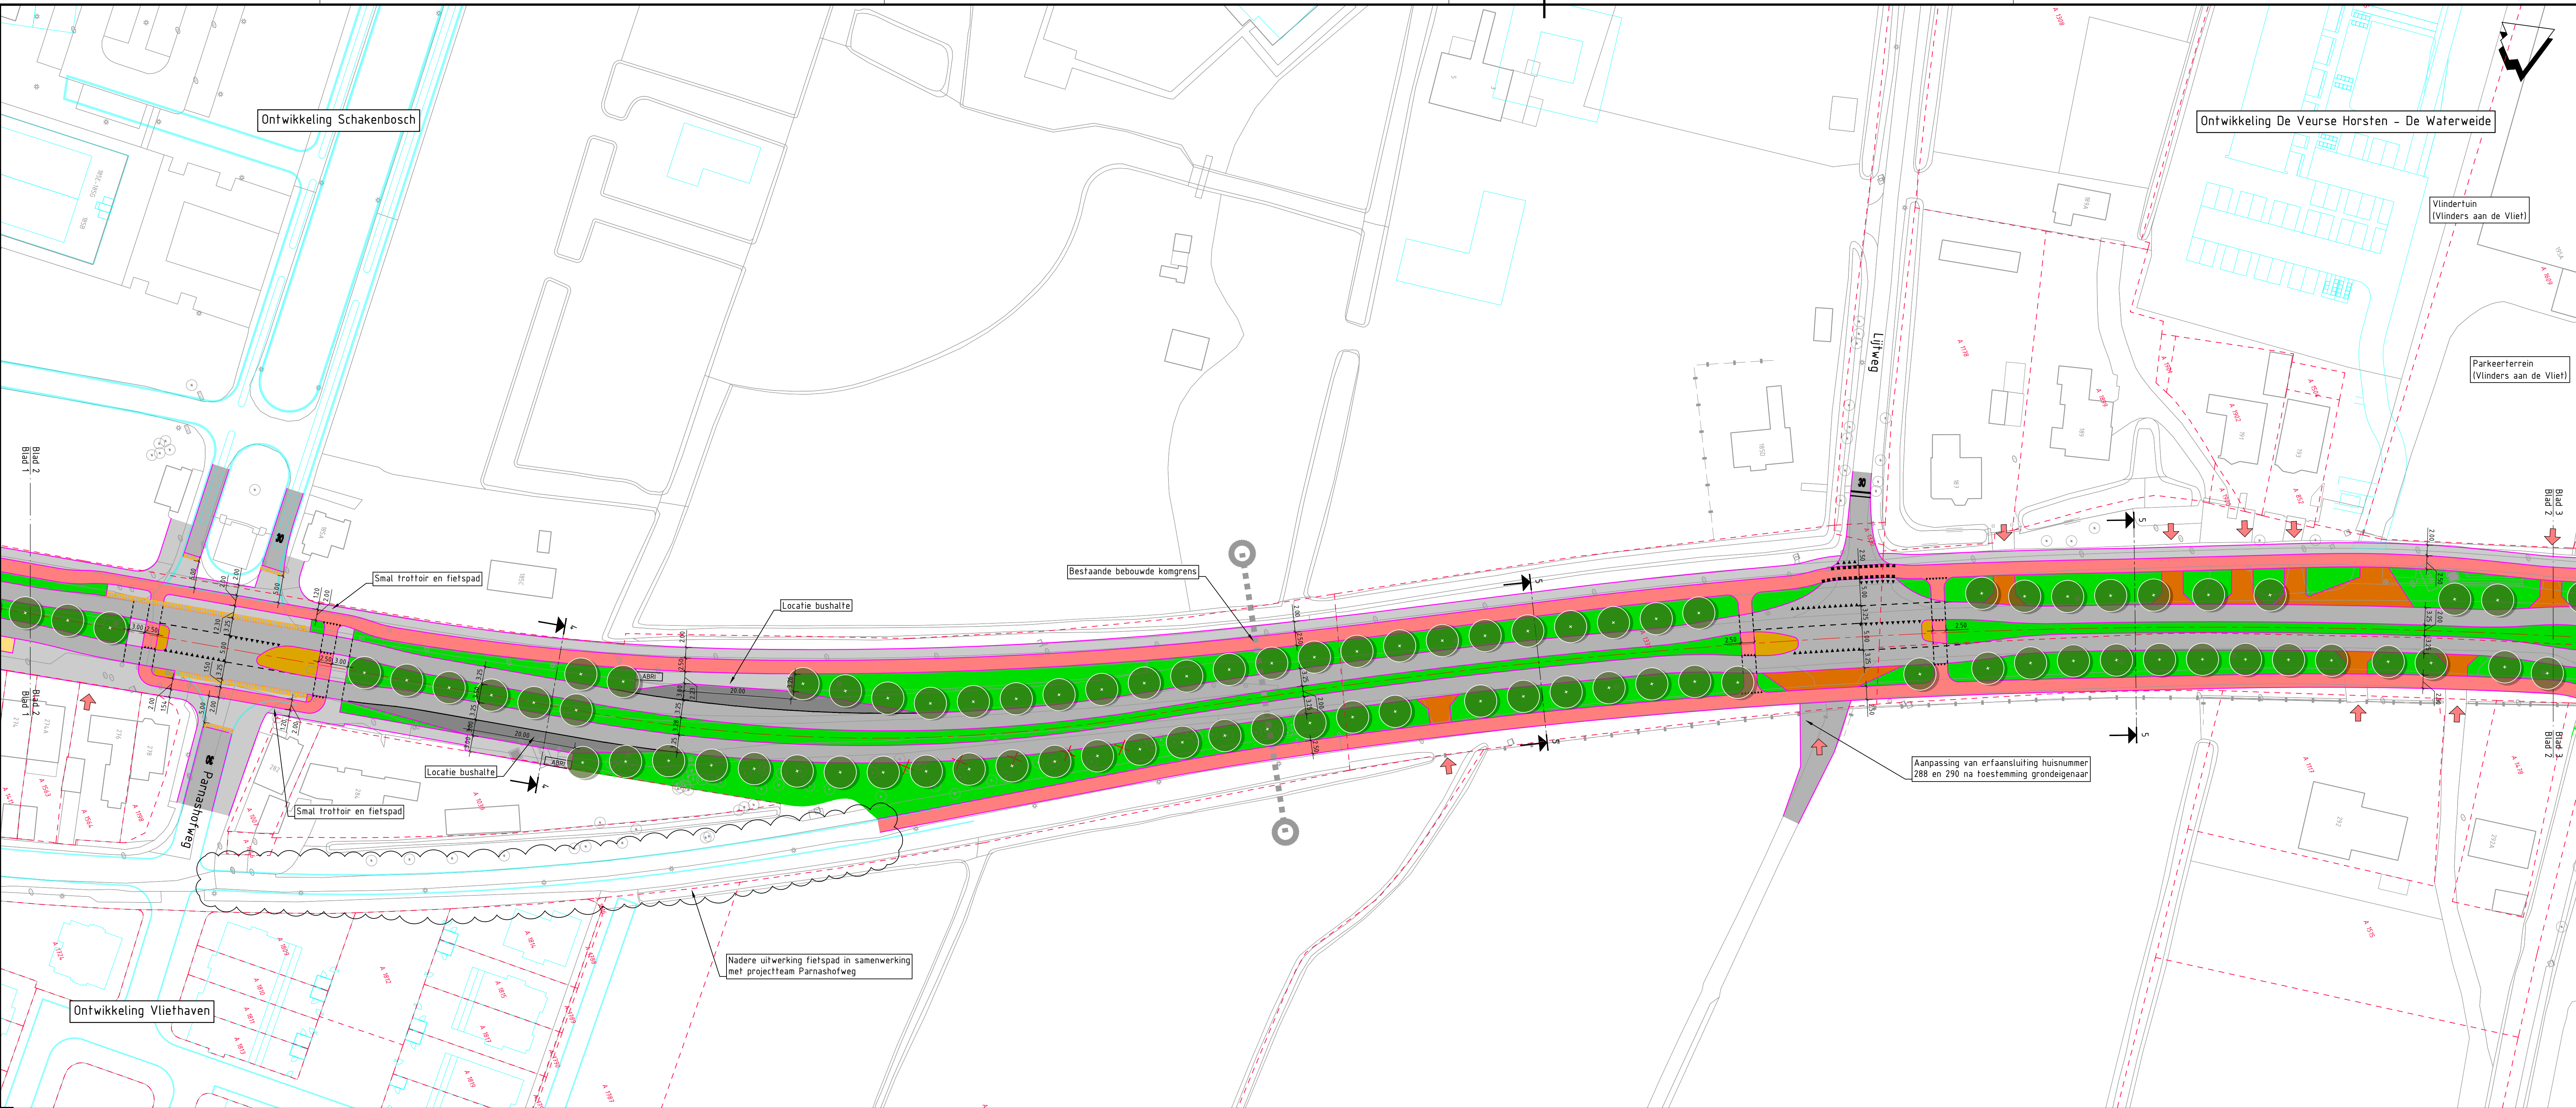


Legenda


- Bestaande situatie
- Kadastrale grens
- Gemeentegrens
- Toekomstige situatie (uitbreidingsplannen)
- As rijbaan
- Kant verharding
- Inritbanden
- Wafergang
- Bestaande bebouwde komgrens
- Toekomstige bebouwde komgrens
- Locatie erfansluiting
- Te verplaatsen of te verwijderen boom
- Te planten boom
- Locatie dwarsprofiel
- Rijbaan in geluidsarm asfalt
- Fietspad in nader te bepalen type verharding
- Voetpad in elementverharding
- Parkeerplaatsen in elementverharding
- Erfansluiting in elementverharding
- Bushaltekom in betonverharding
- Bern / groenstrook
- Wafergang
- Rijbaanscheiding
- Ruimte-reservering voor parkeervakken

Situatie

SCHAAL 1: 500

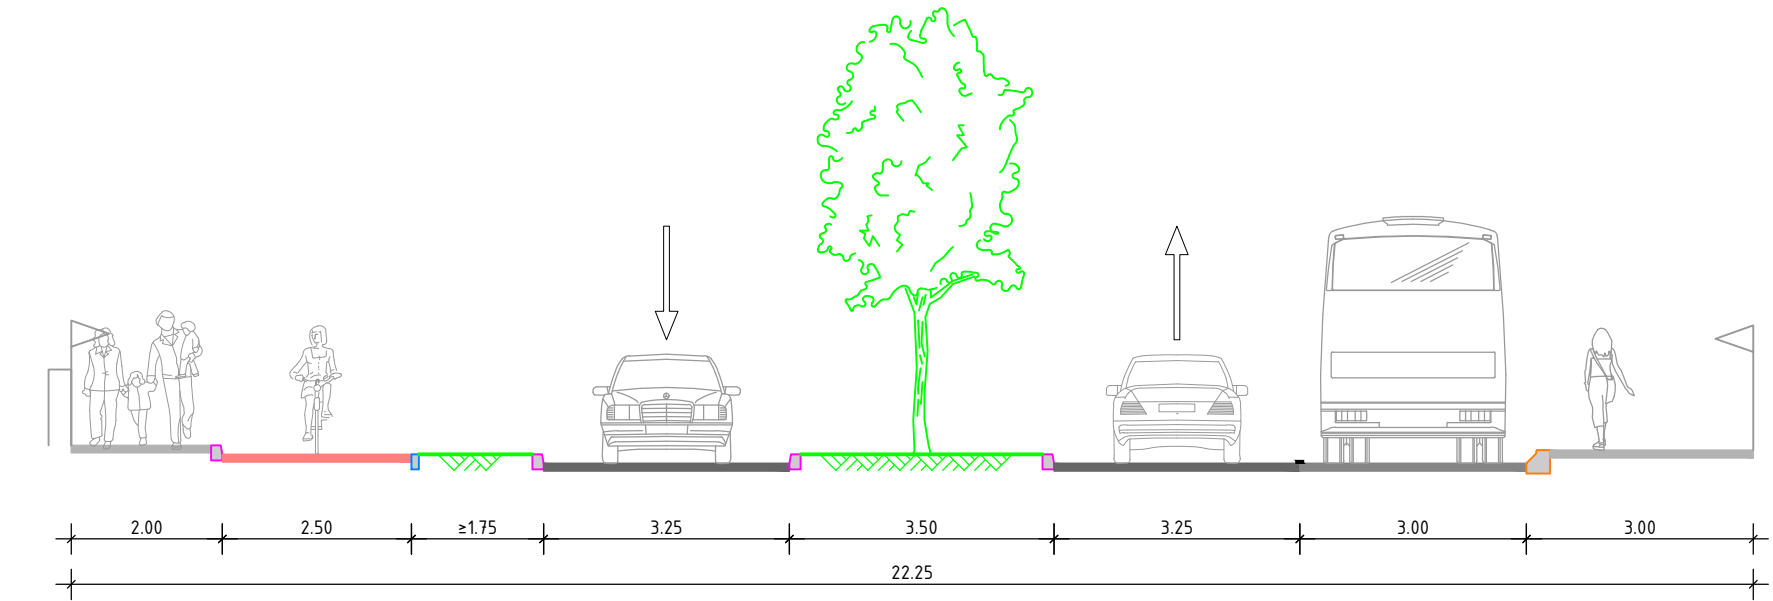

Principe dwarsprofiel 4-4
Schaal 1:100

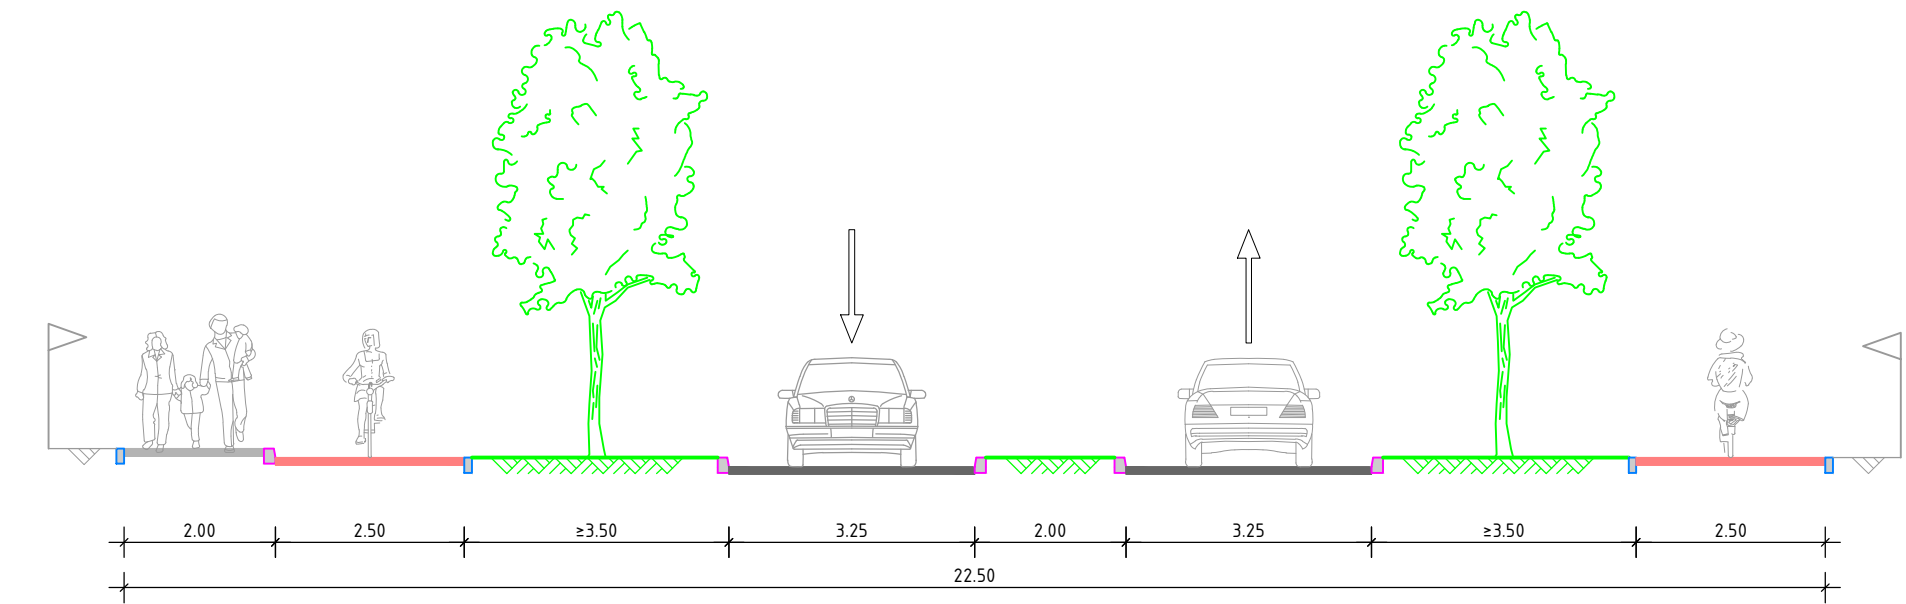


Principe dwarsprofiel 5-5
Schaal 1:100

OPMERKINGEN

- Maten in meters, hoogtelijnen t.o.v. NAP (tenzij anders aangegeven).
- Alle erfansluitingen zijn gedimensioneerd op rijcurves met een standaard personenauto (5,00 m).
- Exakte afmetingen nader te bepalen op basis van afwijkend maatgevend voertuig.
- Alle kruispunten zijn gedimensioneerd op rijcurves met minimaal een vrachtauto (12,00 m).
- De bushaltes zijn gedimensioneerd op een gelede bus (18,75 m).
- Parkeerbalans langsparkeren: huidige situatie 61 parkeervakken, nieuwe situatie 48 parkeervakken.
- Ruimte-reservering voor 6 parkeervakken.

0 5 10 15 20m





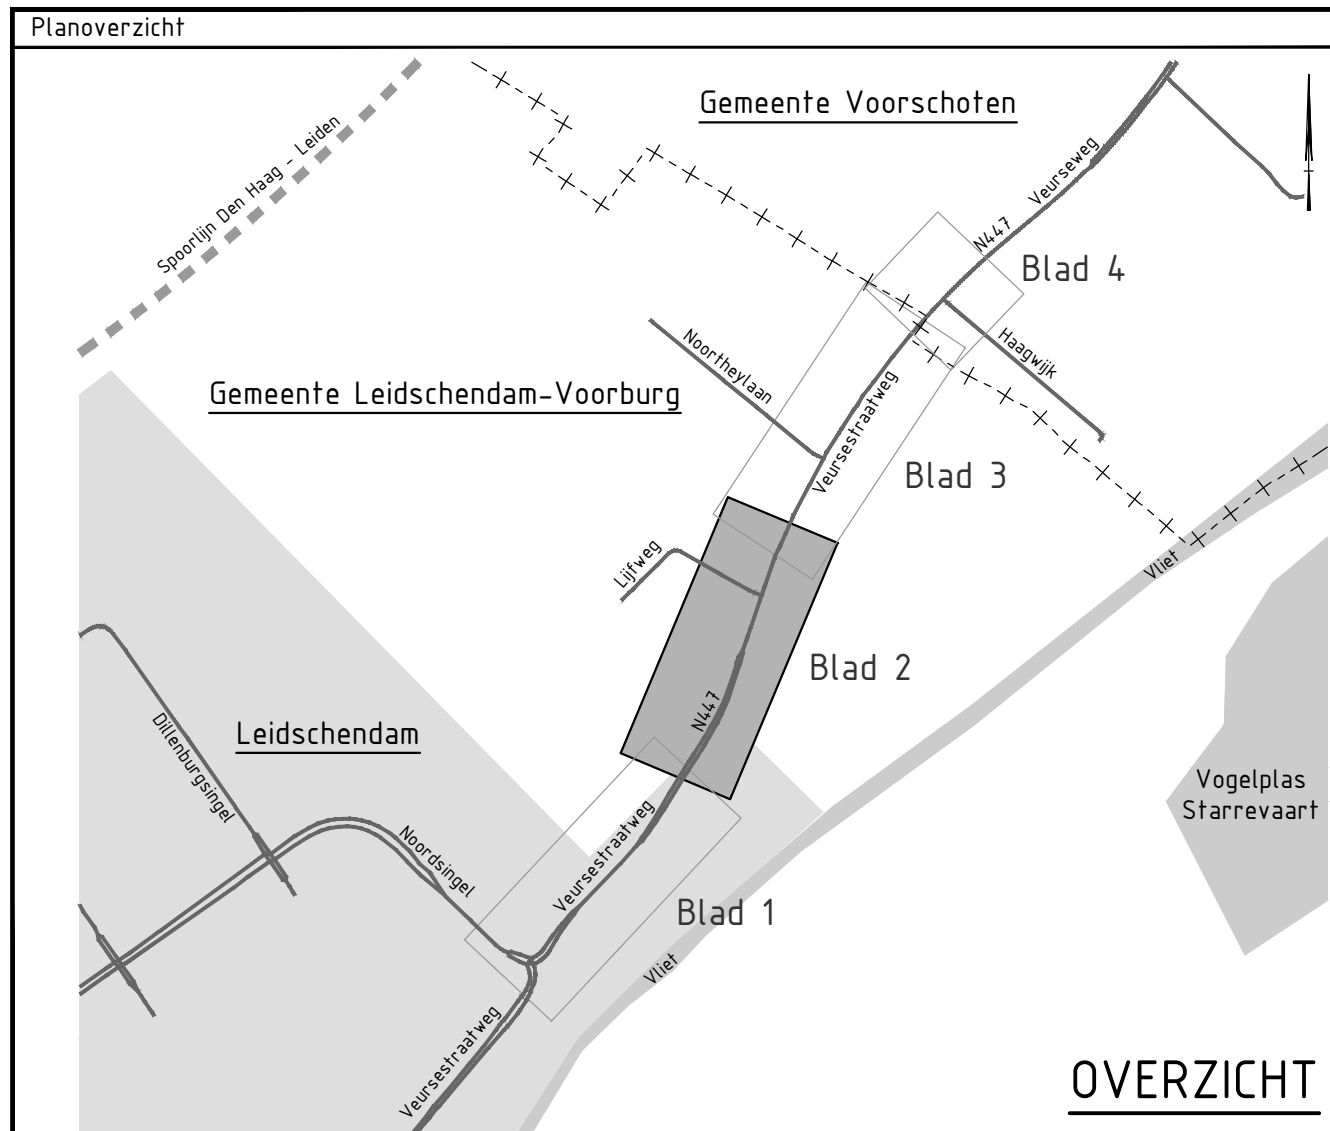


Verie	Beschrijving: Tekstuele aanpassingen en bestaande bebouwde komgrens toegevoegd			
V6	Datum: 1-5-2024	Get: T. Rozendal	Get: R. Toonen	Vrij: R. Toonen
Verie	Beschrijving: Tekstuele aanpassingen en bestaande bebouwde komgrens toegevoegd			
V7	Datum: 24-6-2024	Get: T. Rozendal	Get: R. Toonen	Vrij: R. Toonen

Opdrachtgever		Contact
Gemeente Leidschendam-Voorburg		
Advies- en Ingenieursorganisatie		
ARCADIS		
Project		Contact
Herinrichting Veursestraatweg		R. Toonen
Projectnummer: 30190293		Security Category: AS2
Fase: Voorontwerp		
Onderwerp: Herinrichting Veursestraatweg, Leidschendam		
Schaal: 1:500	Bladformaat: A0	Status: Concept
Contractnummer: N.v.t.	Bladnummer: 2 van 4	
Tekeningnummer: VSW-ARC-SI-00-DR-CE-VO-0001	Versie: V7	

SCHAAL 1 : 500

SCHAAL 1 : 500

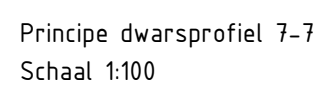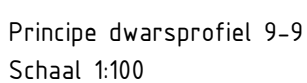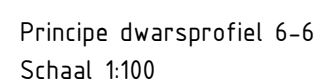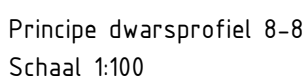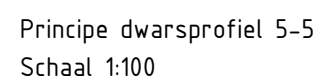

- Maten in meters, hoogtepunten t.o.v. NAP (tenzij anders aangegeven).
- Alle eelaansluitingen zijn gedimensioneerd op rijcures met een standaard personenauto (5,00 m). Exacte afmetingen nader te bepalen op basis van afwijkend maatgevend voertuig.
- Alle kruispunten zijn gedimensioneerd op rijcures met minimaal een vrachtauto (12,00 m).
- De bushaltes zijn gedimensioneerd op een gelede bus (18,75 m).
- Parkeerbalans (langspankers): huidige situatie 61 parkeervakken, nieuwe situatie 48 parkeervakken
- Ruimte-reservering voor 6 parkeervakken.



Copyright © 2010 Wolters Kluwer Health | Lippincott Williams & Wilkins

Projectnummer : 30190793


Onderwerp: Herinrichting Veursestraatweg, Leidschendam

Standaard : E500	Bladformaat : A0	Status :
Contractnummer : N/A	Bladnummer : 2 van 1	Concept

VSW-ABC-SI-00-DB-CF-V0-0001 V7

VSW-ABC-SI-00-DB-CF-V0-0001 V7

VSW ARE SP 00 BR CE VS 0001	V1
-----------------------------	----

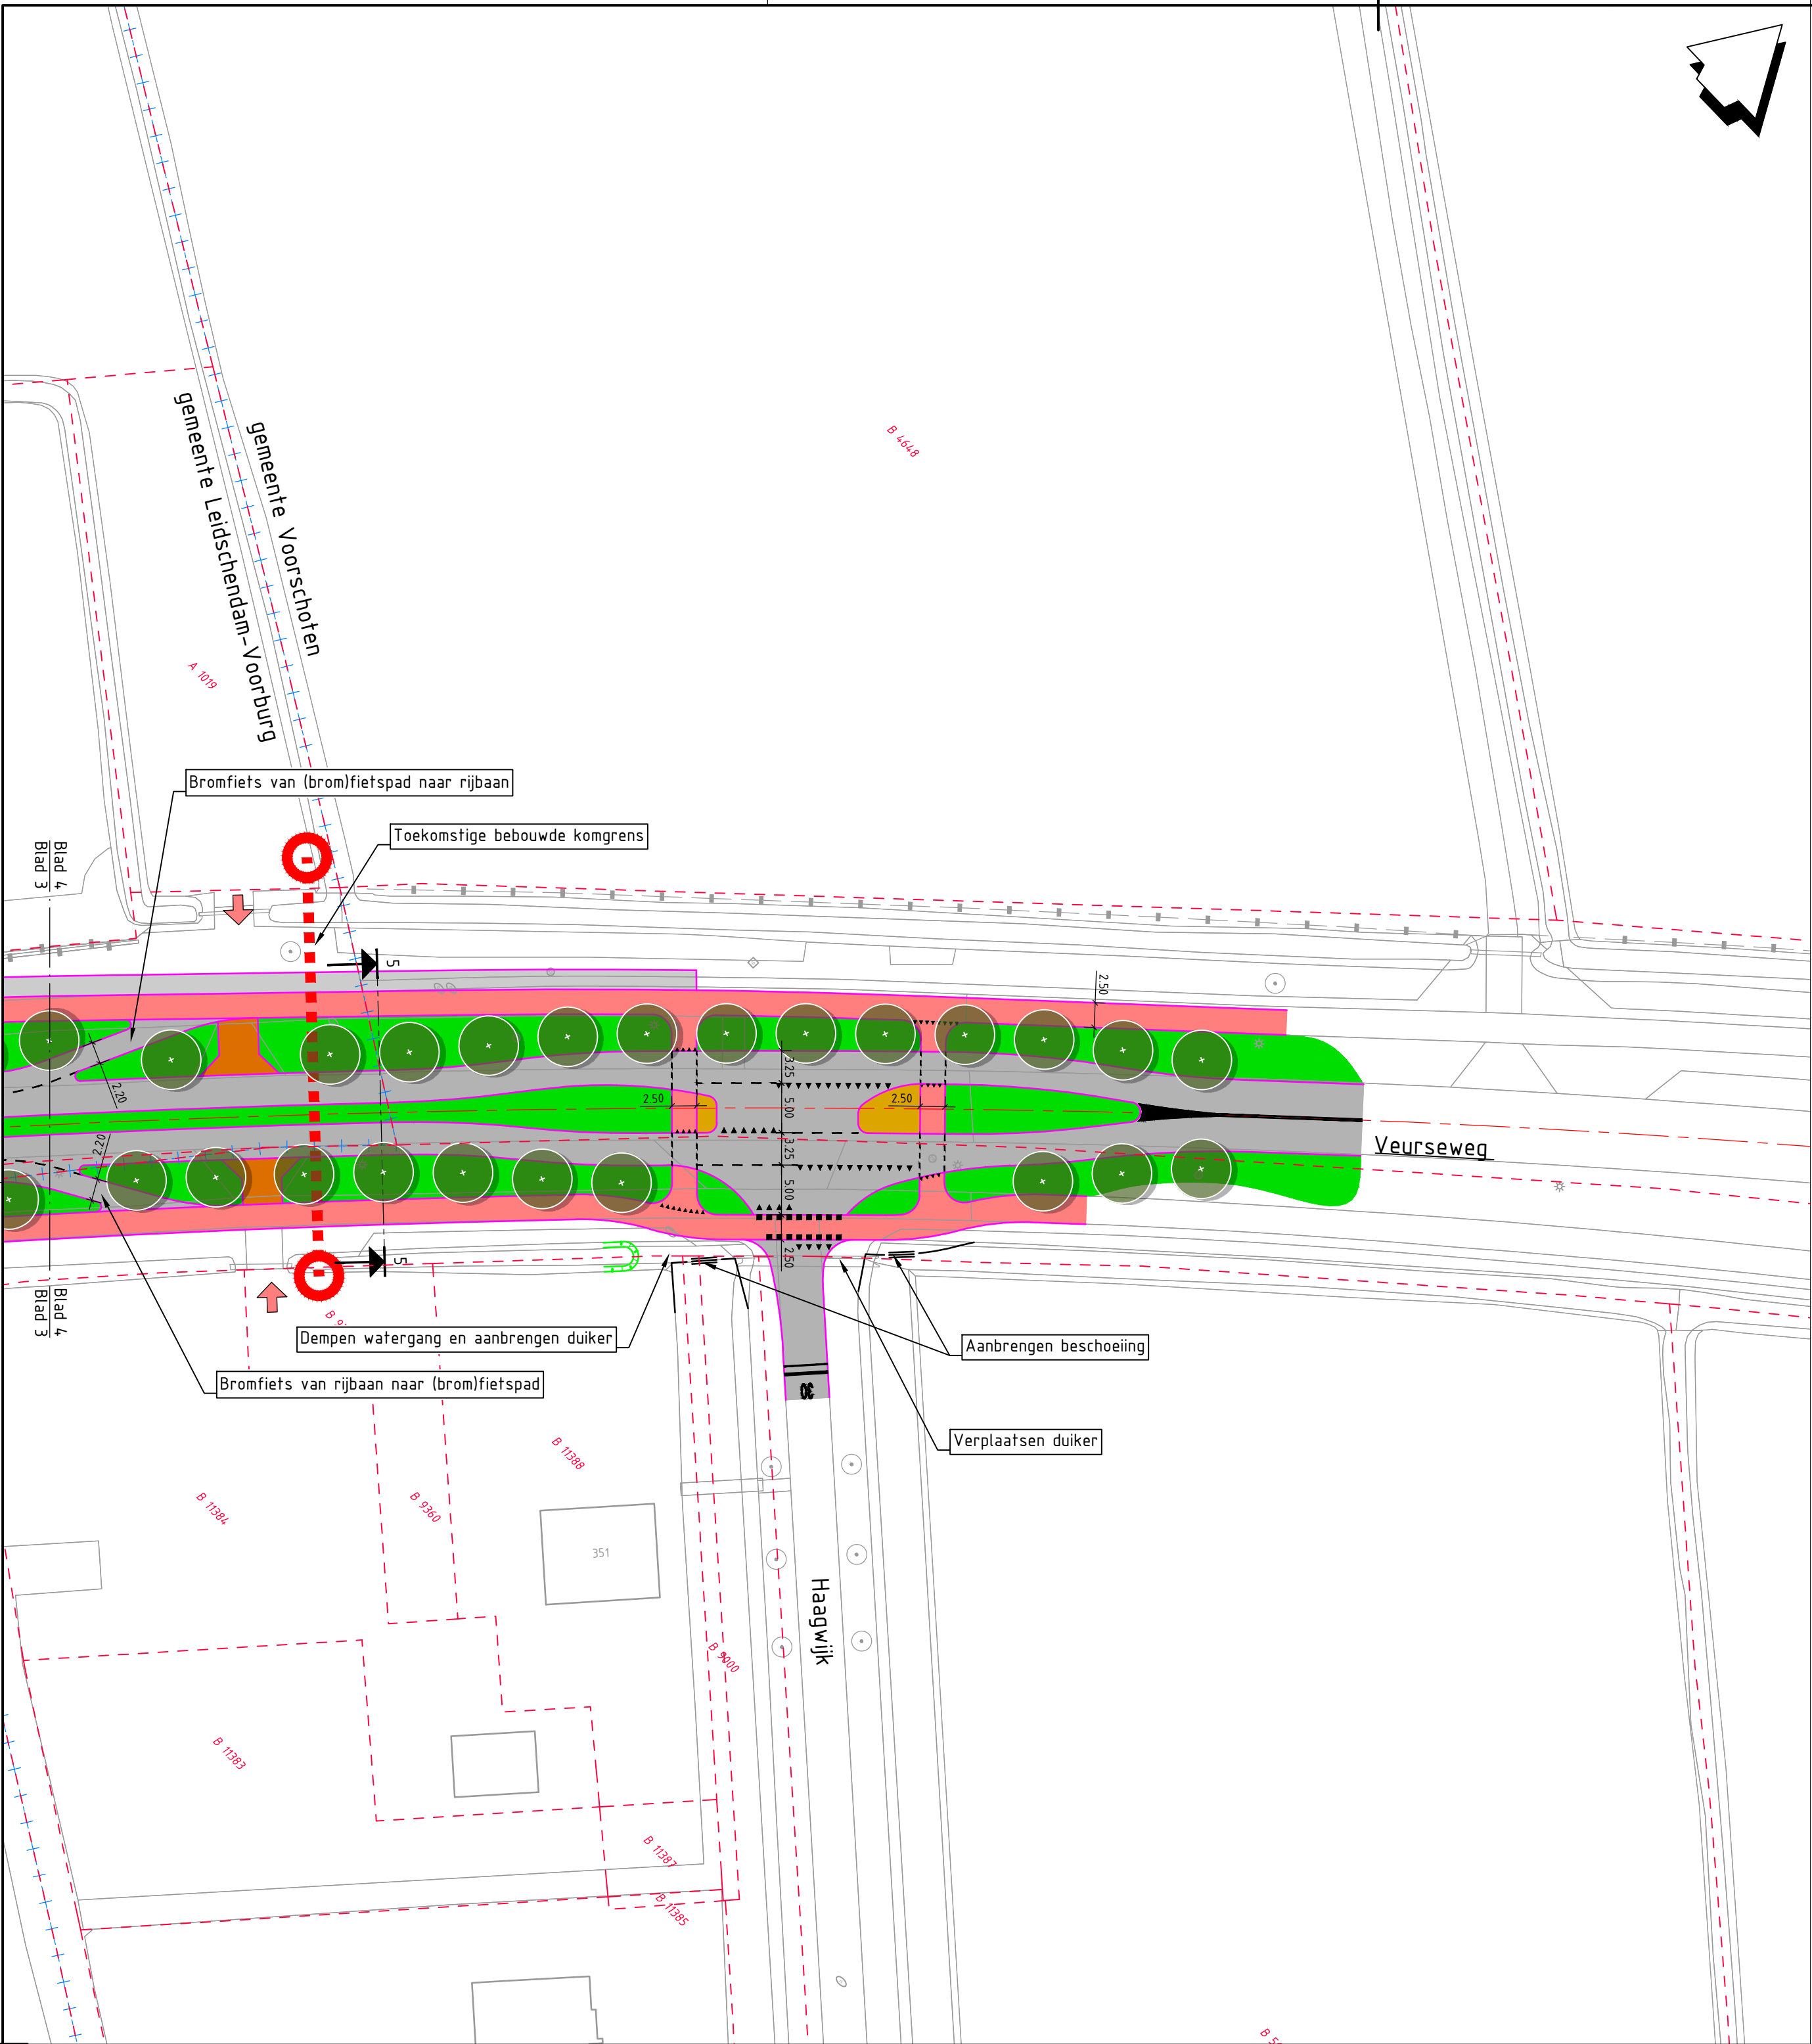


Legenda

- Bestaande situatie
- Kadastrale grens
- Gemeentegrens
- Toekomstige situatie (uitbreidingsplannen)
- As rijbaan
- Kant verharding
- Inritbanden
- Watergang
- Bestaande bebouwde komgrens
- Toekomstige bebouwde komgrens
- Locatie erfaansluiting
- Te verplaatsen of te verwijderen boom
- Te planten boom
- Locatie dwarsprofiel
- Rijbaan in geluidsarm asfalt
- Fietspad in nader te bepalen type verharding
- Voetpad in elementverharding
- Parkeerplaatsen in elementverharding
- Erfaansluiting in elementverharding
- Bushaltekom in betonverharding
- Berm / groenstrook
- Watergang
- Rijbaanscheiding
- Ruimtereservering voor parkeervakken.

Situatie

SCHAAL 1 : 500

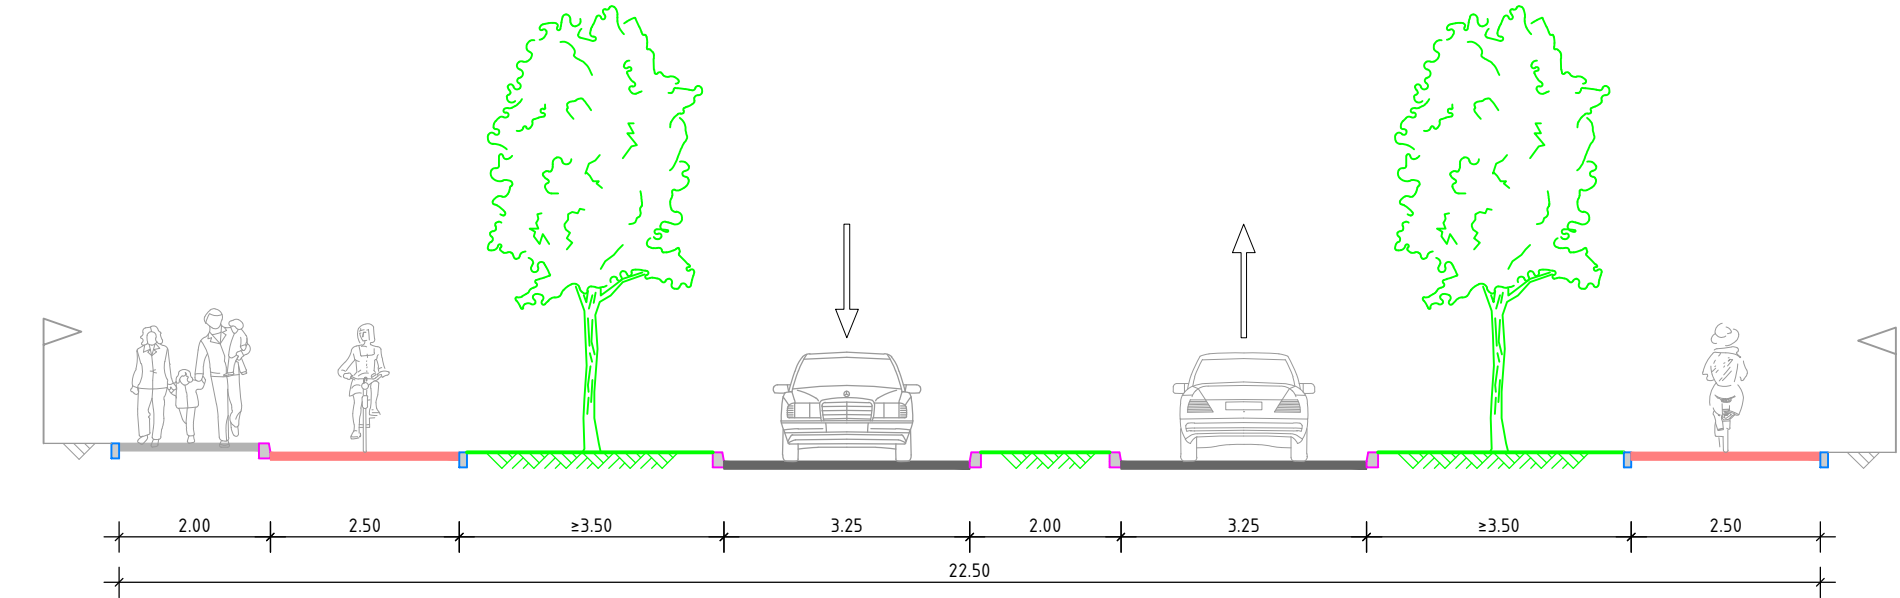

Principe dwarsprofiel 5-5


Schaal 1:100

OPMERKINGEN

- Maten in meters, hoogtepeilen t.o.v. NAP (tenzij anders aangegeven).
- Alle erfaansluitingen zijn gedimensioneerd op rijcurves met een standaard personenauto (5,00 m). Exacte afmetingen nader te bepalen op basis van afwijkend maatgevend voertuig.
- Alle kruispunten zijn gedimensioneerd op rijcurves met minimaal een vrachtauto (12,00 m).
- De bushaltes zijn gedimensioneerd op een gelede bus (18,75 m).
- Parkeerbalans langsparkeren: huidige situatie 61 parkeervakken, nieuwe situatie 48 parkeervakken.
- Ruimtereservering voor 6 parkeervakken.

0 5 10 15 20m

Planoverzicht

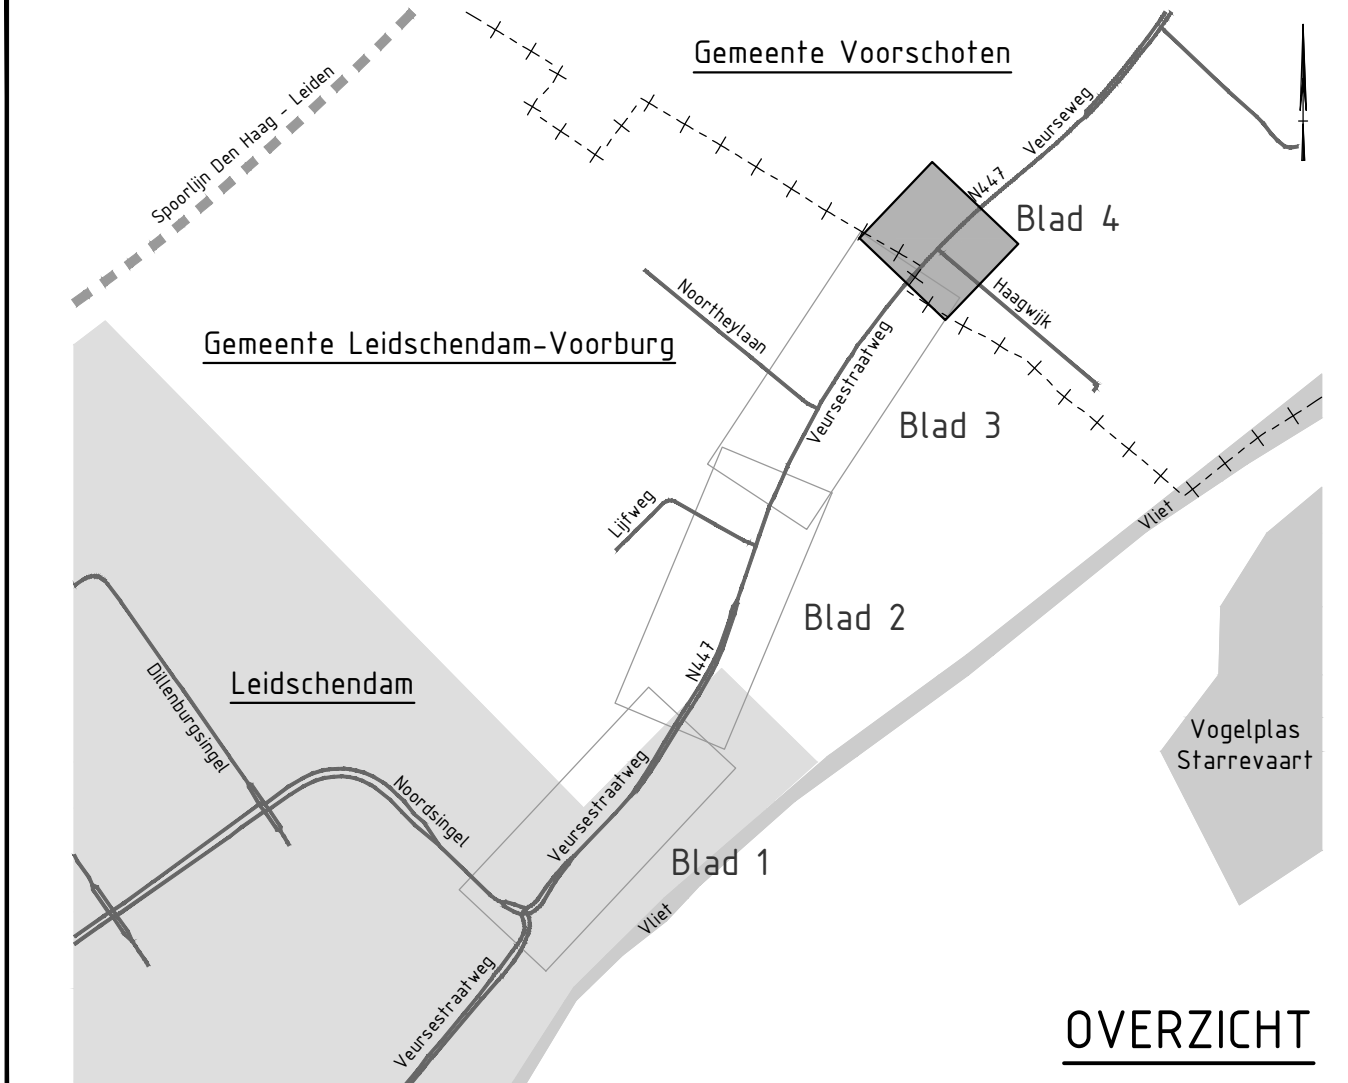

OVERZICHT

Versie V6	Omschrijving: Inpassen tweerichtingen fietsoversteekplaats Noortheylaan en toevoegen van twee aanplanten.
Datum: 1-5-2024	Get: T. Ruizendaal
Con: R. Toonen	Vrij: R. Toonen
Versie V7	Omschrijving: Tekstuele aanpassingen en bestaande bebouwde komgrens toegevoegd.
Datum: 24-6-2024	Get: T. Ruizendaal
Con: R. Toonen	Vrij: R. Toonen

Opdrachtgever

Gemeente Leidschendam-Voorburg

Advies- en Ingenieursorganisatie

ARCADIS

Project

Herinrichting Veursestraatweg

Projectnummer : 30190293

Fase : Voorontwerp

Onderwerp : Herinrichting Veursestraatweg, Leidschendam

Schaal : 1:500

Contractnummer : N.v.t.

Tekeningnummer:

Bladformaat: A1 (841x594)

Bladnummer : 4 van 4

Status : Concept

Versie: V7

Contact

R. Toonen

Security Category: AS2