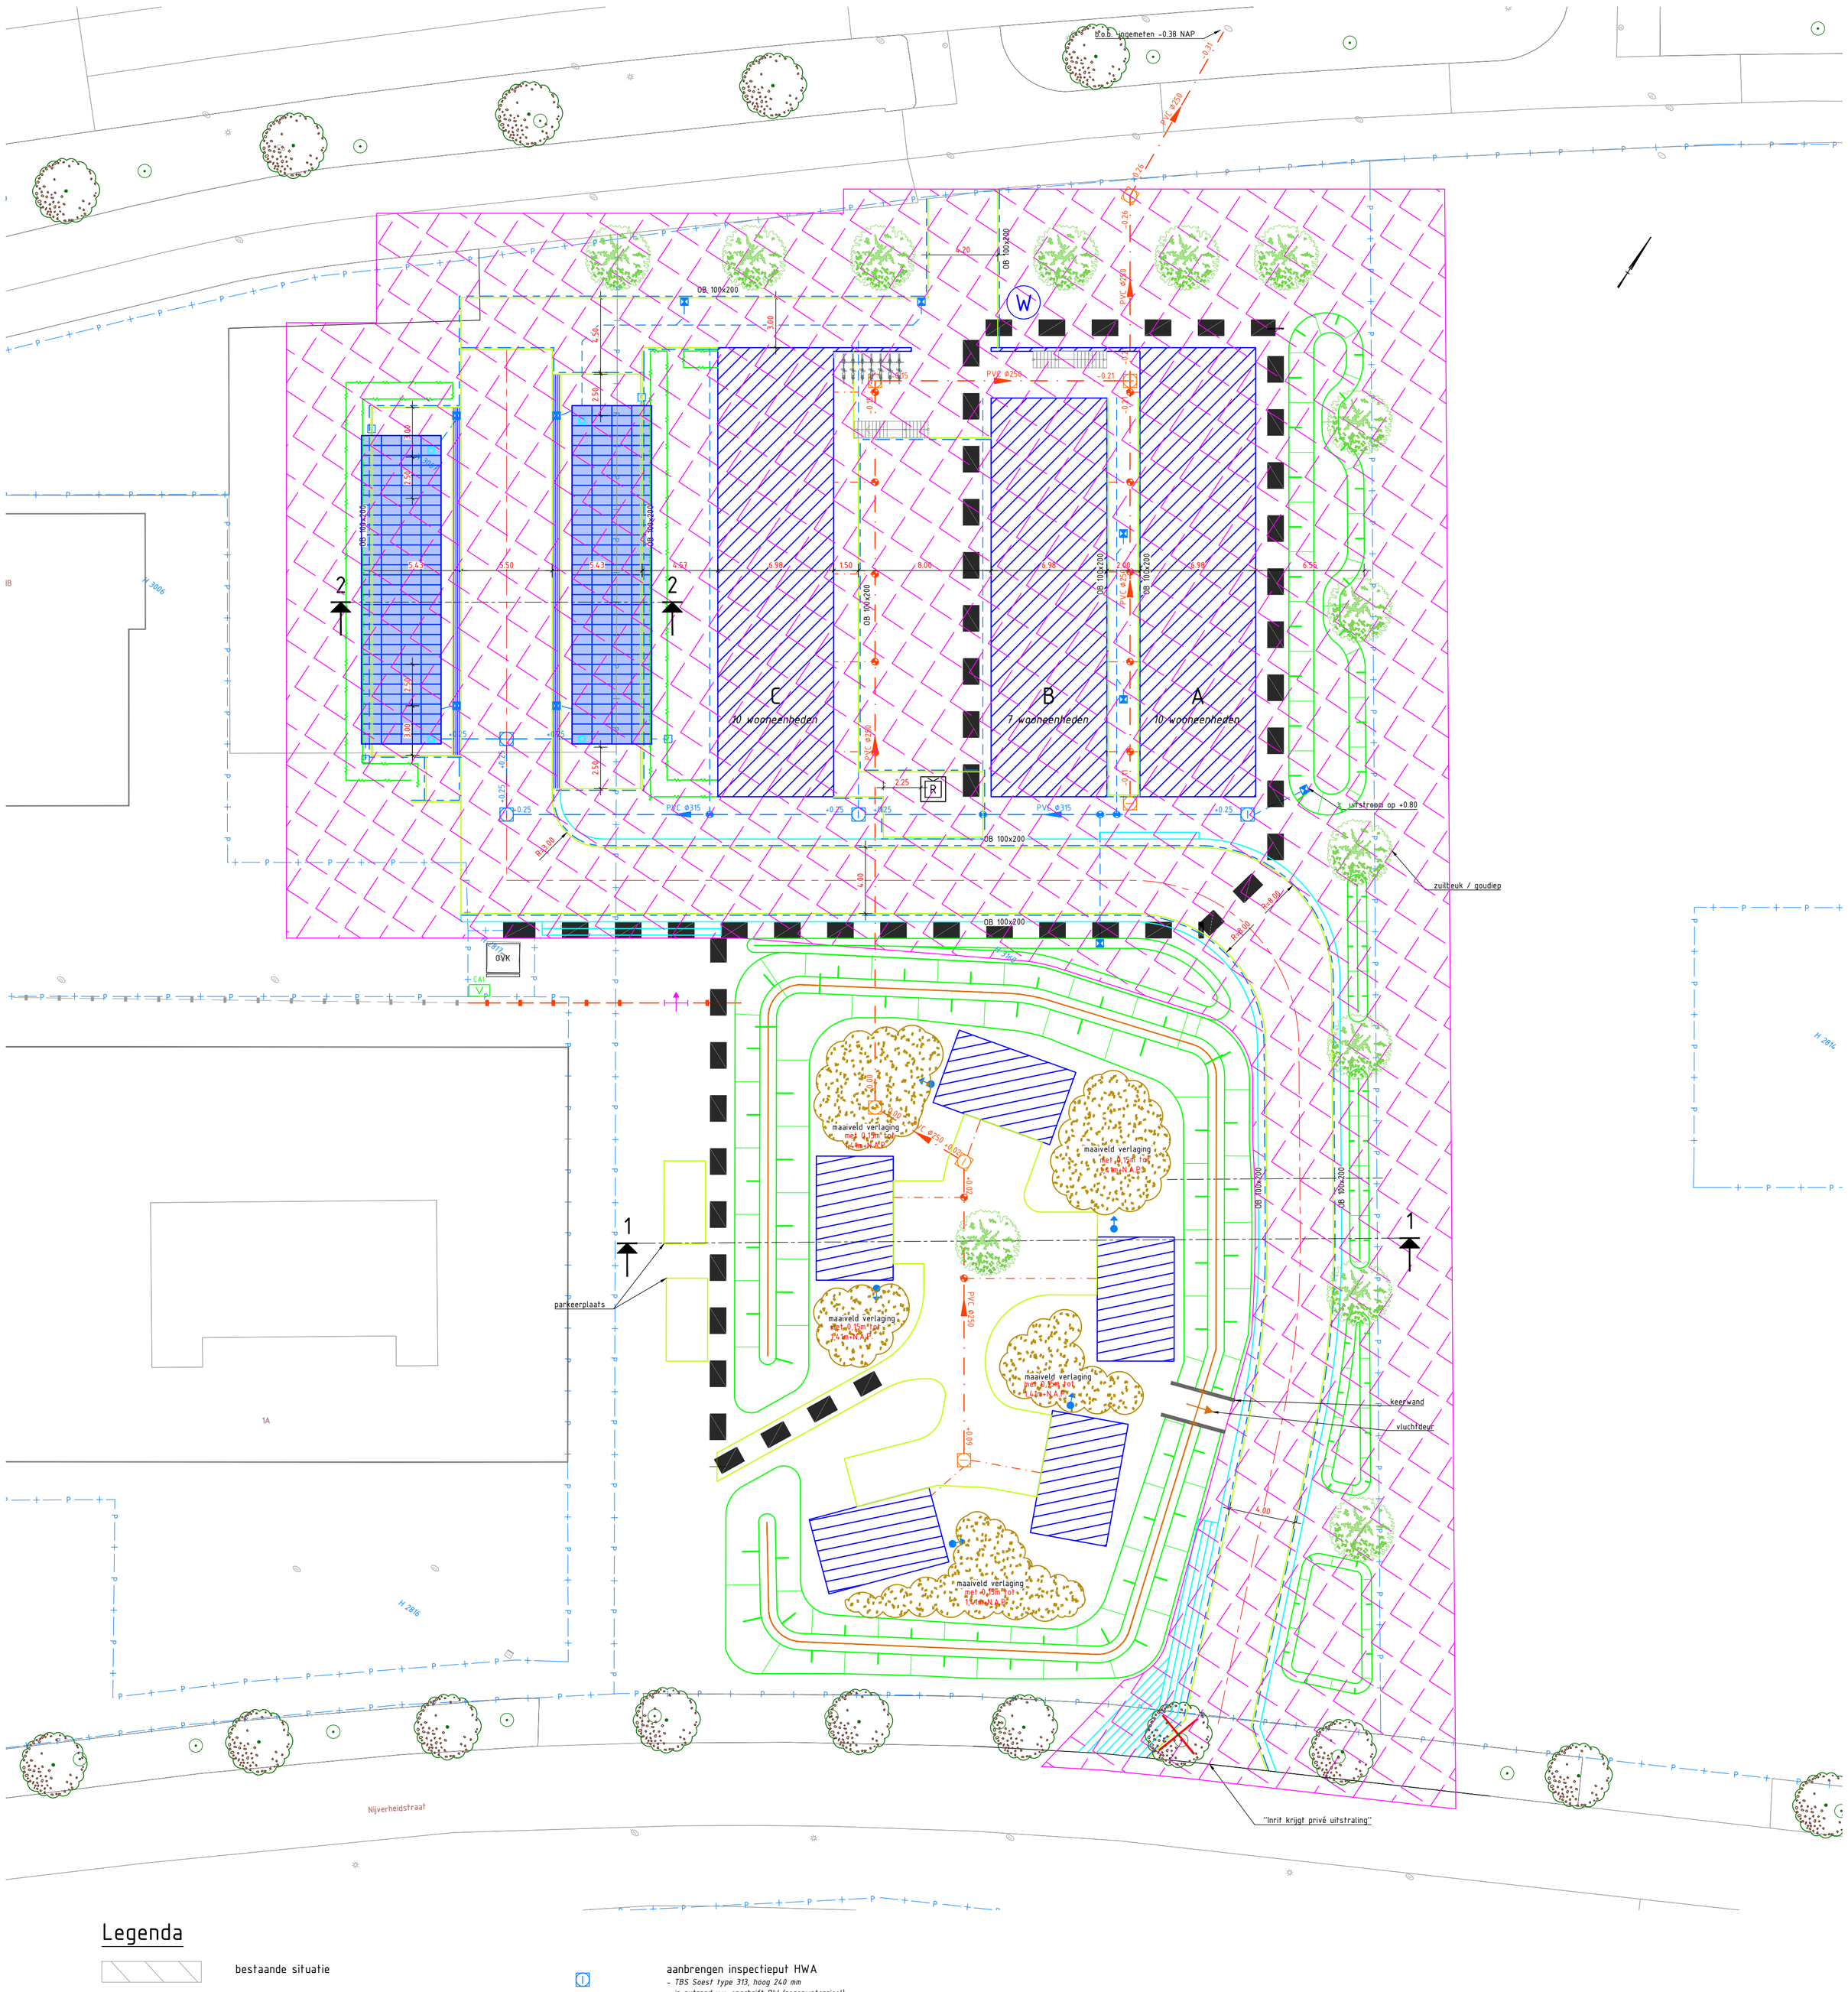

Legenda

- bestaande situatie
- nieuwe situatie
- bestaande hoogte (×+1.32)
- nieuwe hoogte (+1.65)
- vloerpeil hoogte woning (Vp +10.20)
- kavel grenzen
- aanbrengen inspectieput DWA
  - *TBS Soest type 313, hoog 240 mm*
  - *in putrand v.v. opschrift VW (vuilwaterriool)*
- aanbrengen DWA-riolering (PVC Ø250)
  - *PVC Ø250mm*
- aanbrengen VWA-inlaat
  - *PVC Ø125mm*
- aanbrengen huisaansluiting
  - *PVC Ø125mm*

- aanbrengen inspectieput HWA
  - *TBS Soest type 313, hoog 240 mm*
  - *in putrand v.v. opschrift RW (regenwaterriool)*
- aanbrengen straatkolk
  - *GY S Kolkkop Waaier 315 330x330 B125*
  - *Tegra PP Onderbak ZW 315x125 v.v. 0,30 m zandvang*
- aanbrengen afvoerleiding
  - *PVC Ø125mm of Ø160mm bij 2 of meer kolkaansluitingen*
- aanbrengen HWA-riolering (PVC Ø315)
  - *PVC Ø315mm*
- aanbrengen IT-krat
  - *type: Q-Bic Plus*
  - *afm. 1200x600x600mm*
- aanbrengen IT-krat
  - *type: Q-Bic Plus*
  - *afm. 1200x600x600mm*
  - *v.v. inspectieschacht; in putrand v.v. opschrift IR (infiltratieriool)*
- aanbrengen ontluchting
  - *GY SKolkkop Waaier 315 330x330 B125*
  - *Tegra PP Onderbak ZW 315x125*
- aanbrengen HWA uitstroom
  - *oppervlakkig uitstroom van dak op maaiveld verlaging*
- nutstracé
- gebied geen onderdeel van vergunningsaanvraag

Bergingsopgave

Opp. woningen	:	174m²
Opp. bestrating	:	173m²
Opp. wadi	:	187m²
Berging	:	28m³

ALGEMENE TOELICHTING:

- Maten in meters, tenzij anders vermeld;
- Materiaalmaten in mm, tenzij anders vermeld;
- Peilmaten in meters t.o.v. N.A.P., tenzij anders vermeld;
- Diameters in mm, tenzij anders vermeld.

0 5m 10m

SCHAAL 1:200

Nr	Datum	Wijziging	Tek
5.1	26-09-2024	DO Waterhuishouding	JH

Opdrachtgever: Woningstichting SWZ

Projectomschrijving: Flexwoningen Zwolle

Tekeningomschrijving: Waterhuishouding DO

Projectnummer: 40202301

Tekeningnummer: 40202301-T-DO-WHH-01

Tekenaar: JH

Schaal: 1:200

Projectleider: RV

Formaat: A1

Status: Definitief

Wijz. nr.: v5.0

VAN HETEREN
Boortorenweg 15
7554 RS Hengelo
074 - 2045100
www.vanheteren.com
info@vanheteren.com