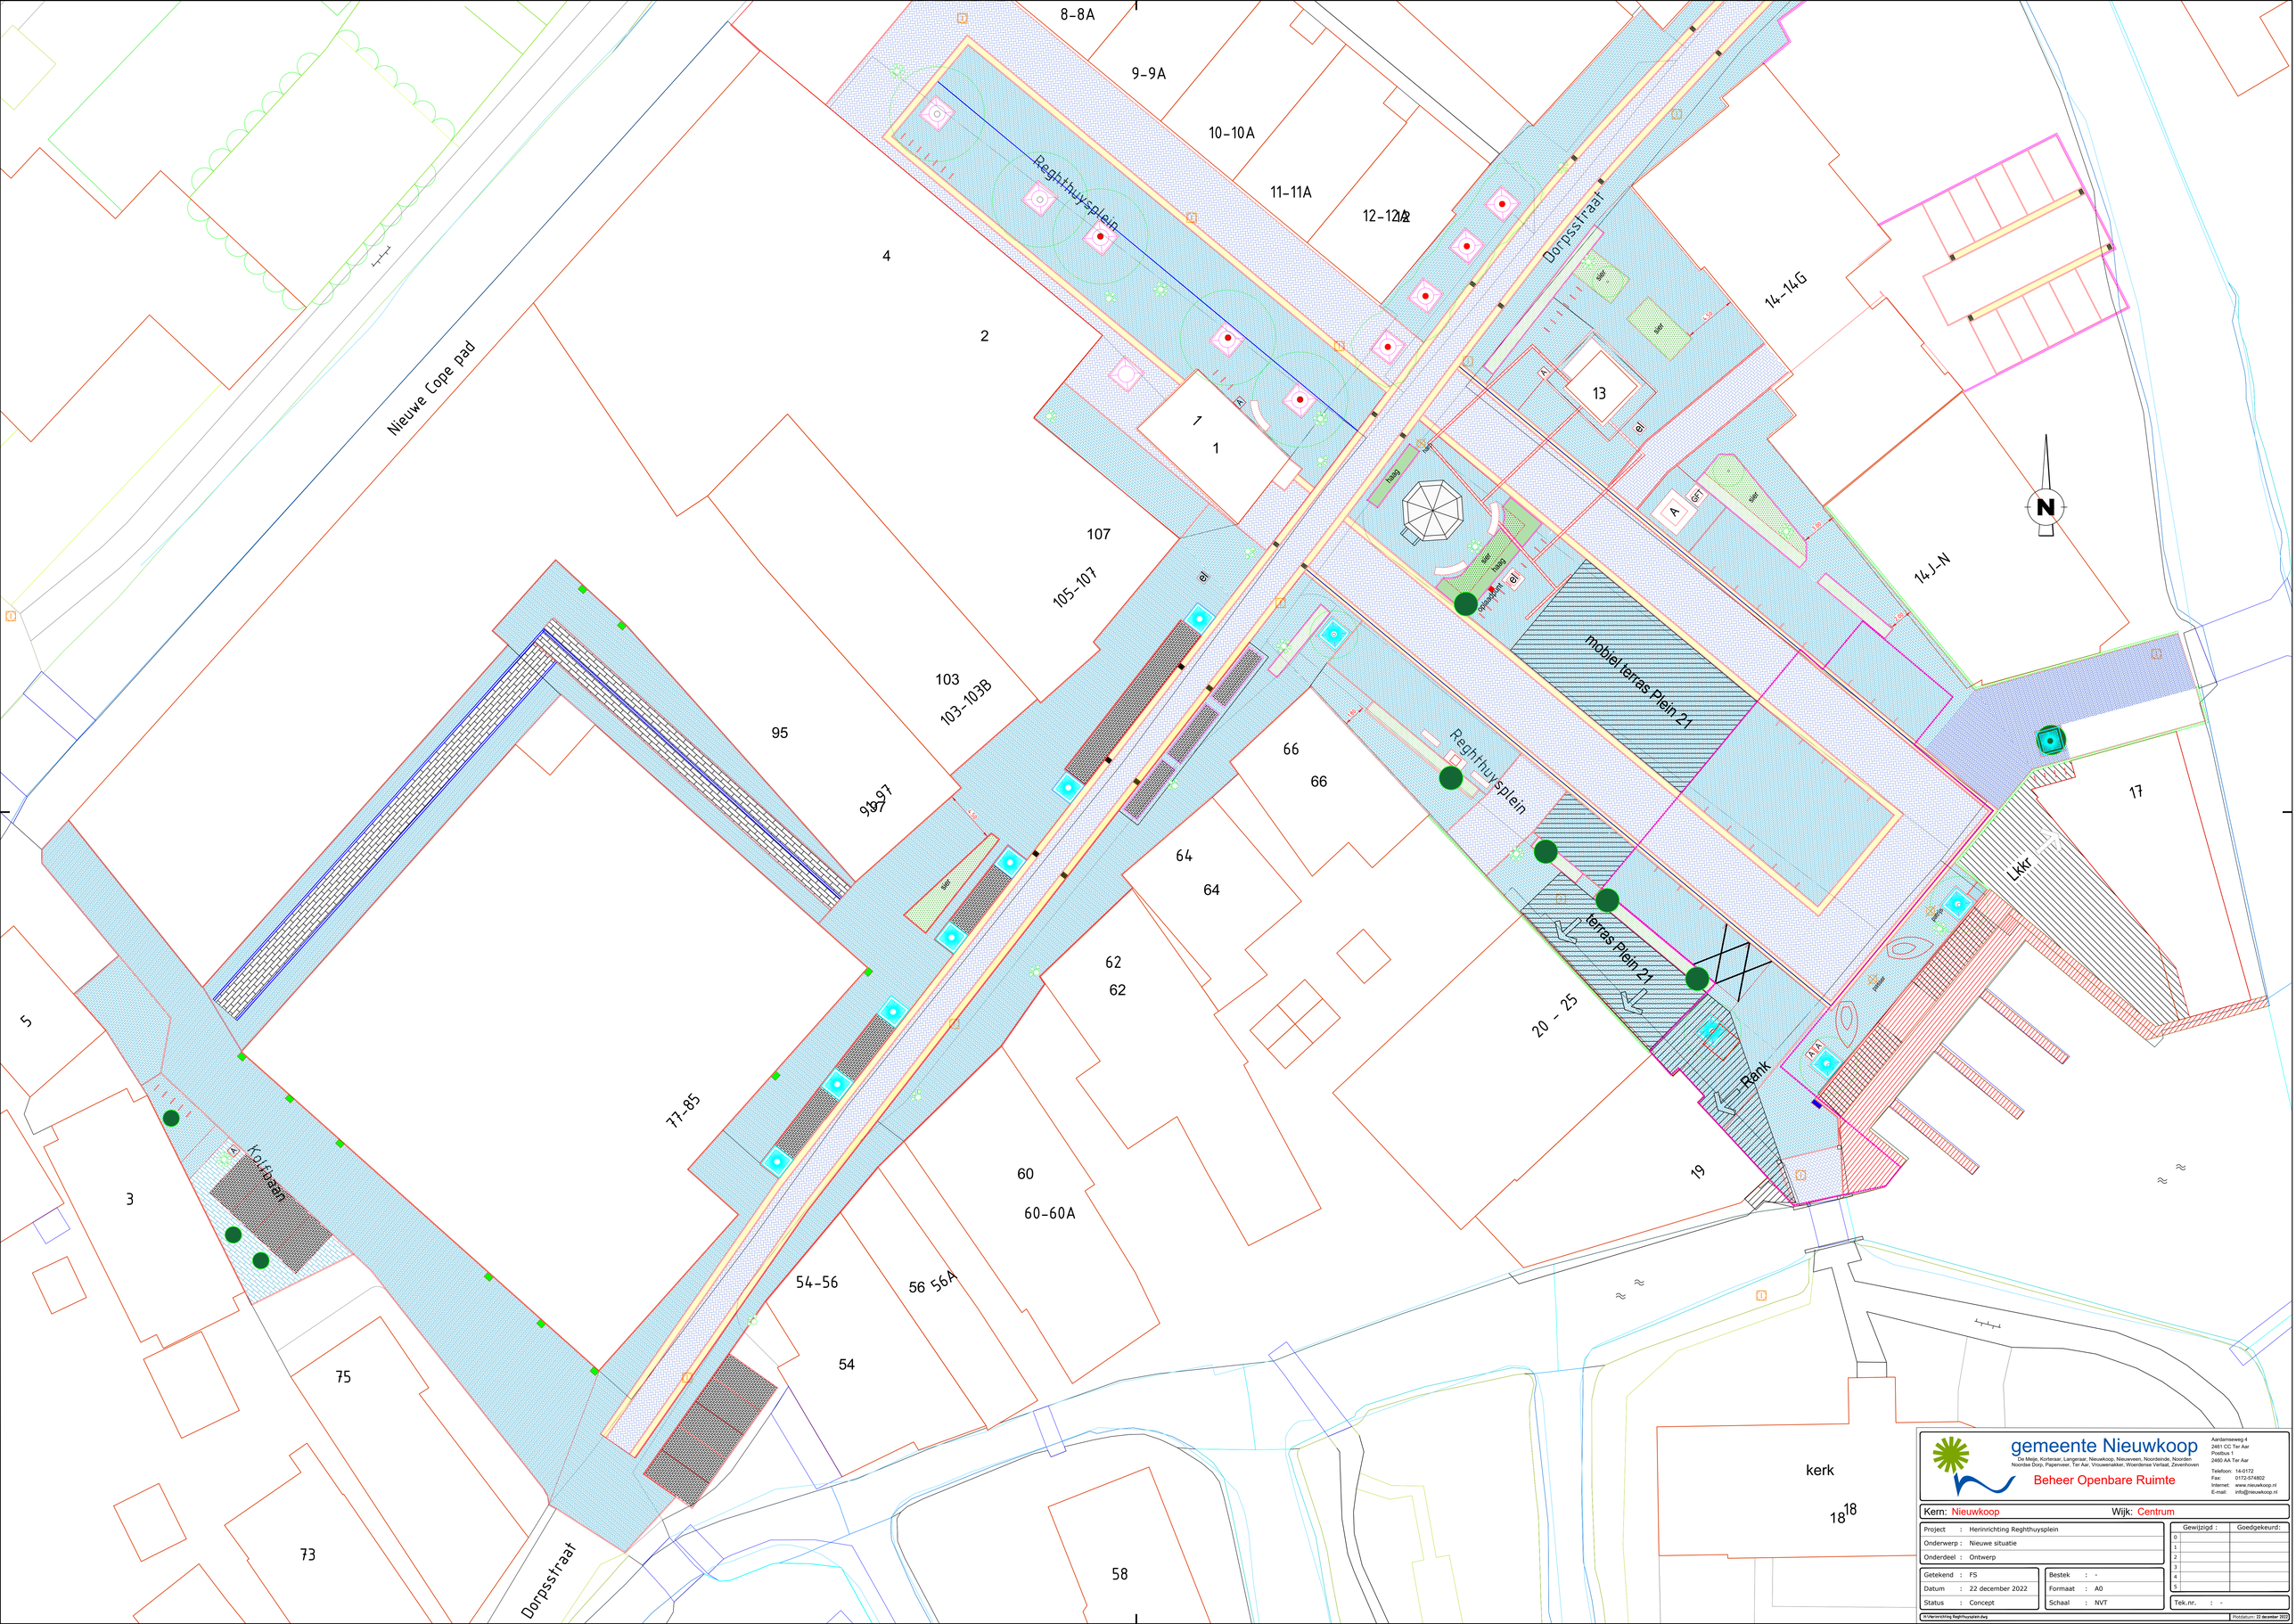

gemeente Nieuwkoop

De Meije, Korteraar, Langeraar, Nieuwkoop, Nieuwveen, Noordeinde, Noorden
Noordse Dorp, Papenveer, Ter Aar, Vrouwenakker, Woerdense Verlaat, Zevenhoven

Beheer Openbare Ruimte

Aardamseweg 4
2461 CC Ter Aar
Postbus 1
2460 AA Ter Aar

Telefoon: 14-0172
Fax: 0172-574802
Internet: www.nieuwkoop.nl
E-mail: info@nieuwkoop.nl

Kern: Nieuwkoop Wijk: Centrum

Project	: Herinrichting Reghthuysplein		
Onderwerp	: Nieuwe situatie		
Onderdeel	: Ontwerp		
Getekend	: FS	Bestek	: -
Datum	: 22 december 2022	Formaat	: A0
Status	: Concept	Schaal	: NVT

Gewijzigd :	Goedgekeurd:
0	
1	
2	
3	
4	
5	

Tek.nr. : -

H:\Herinrichting Reghthuysplein.dwg

Plotdatum: 22 december 2022