


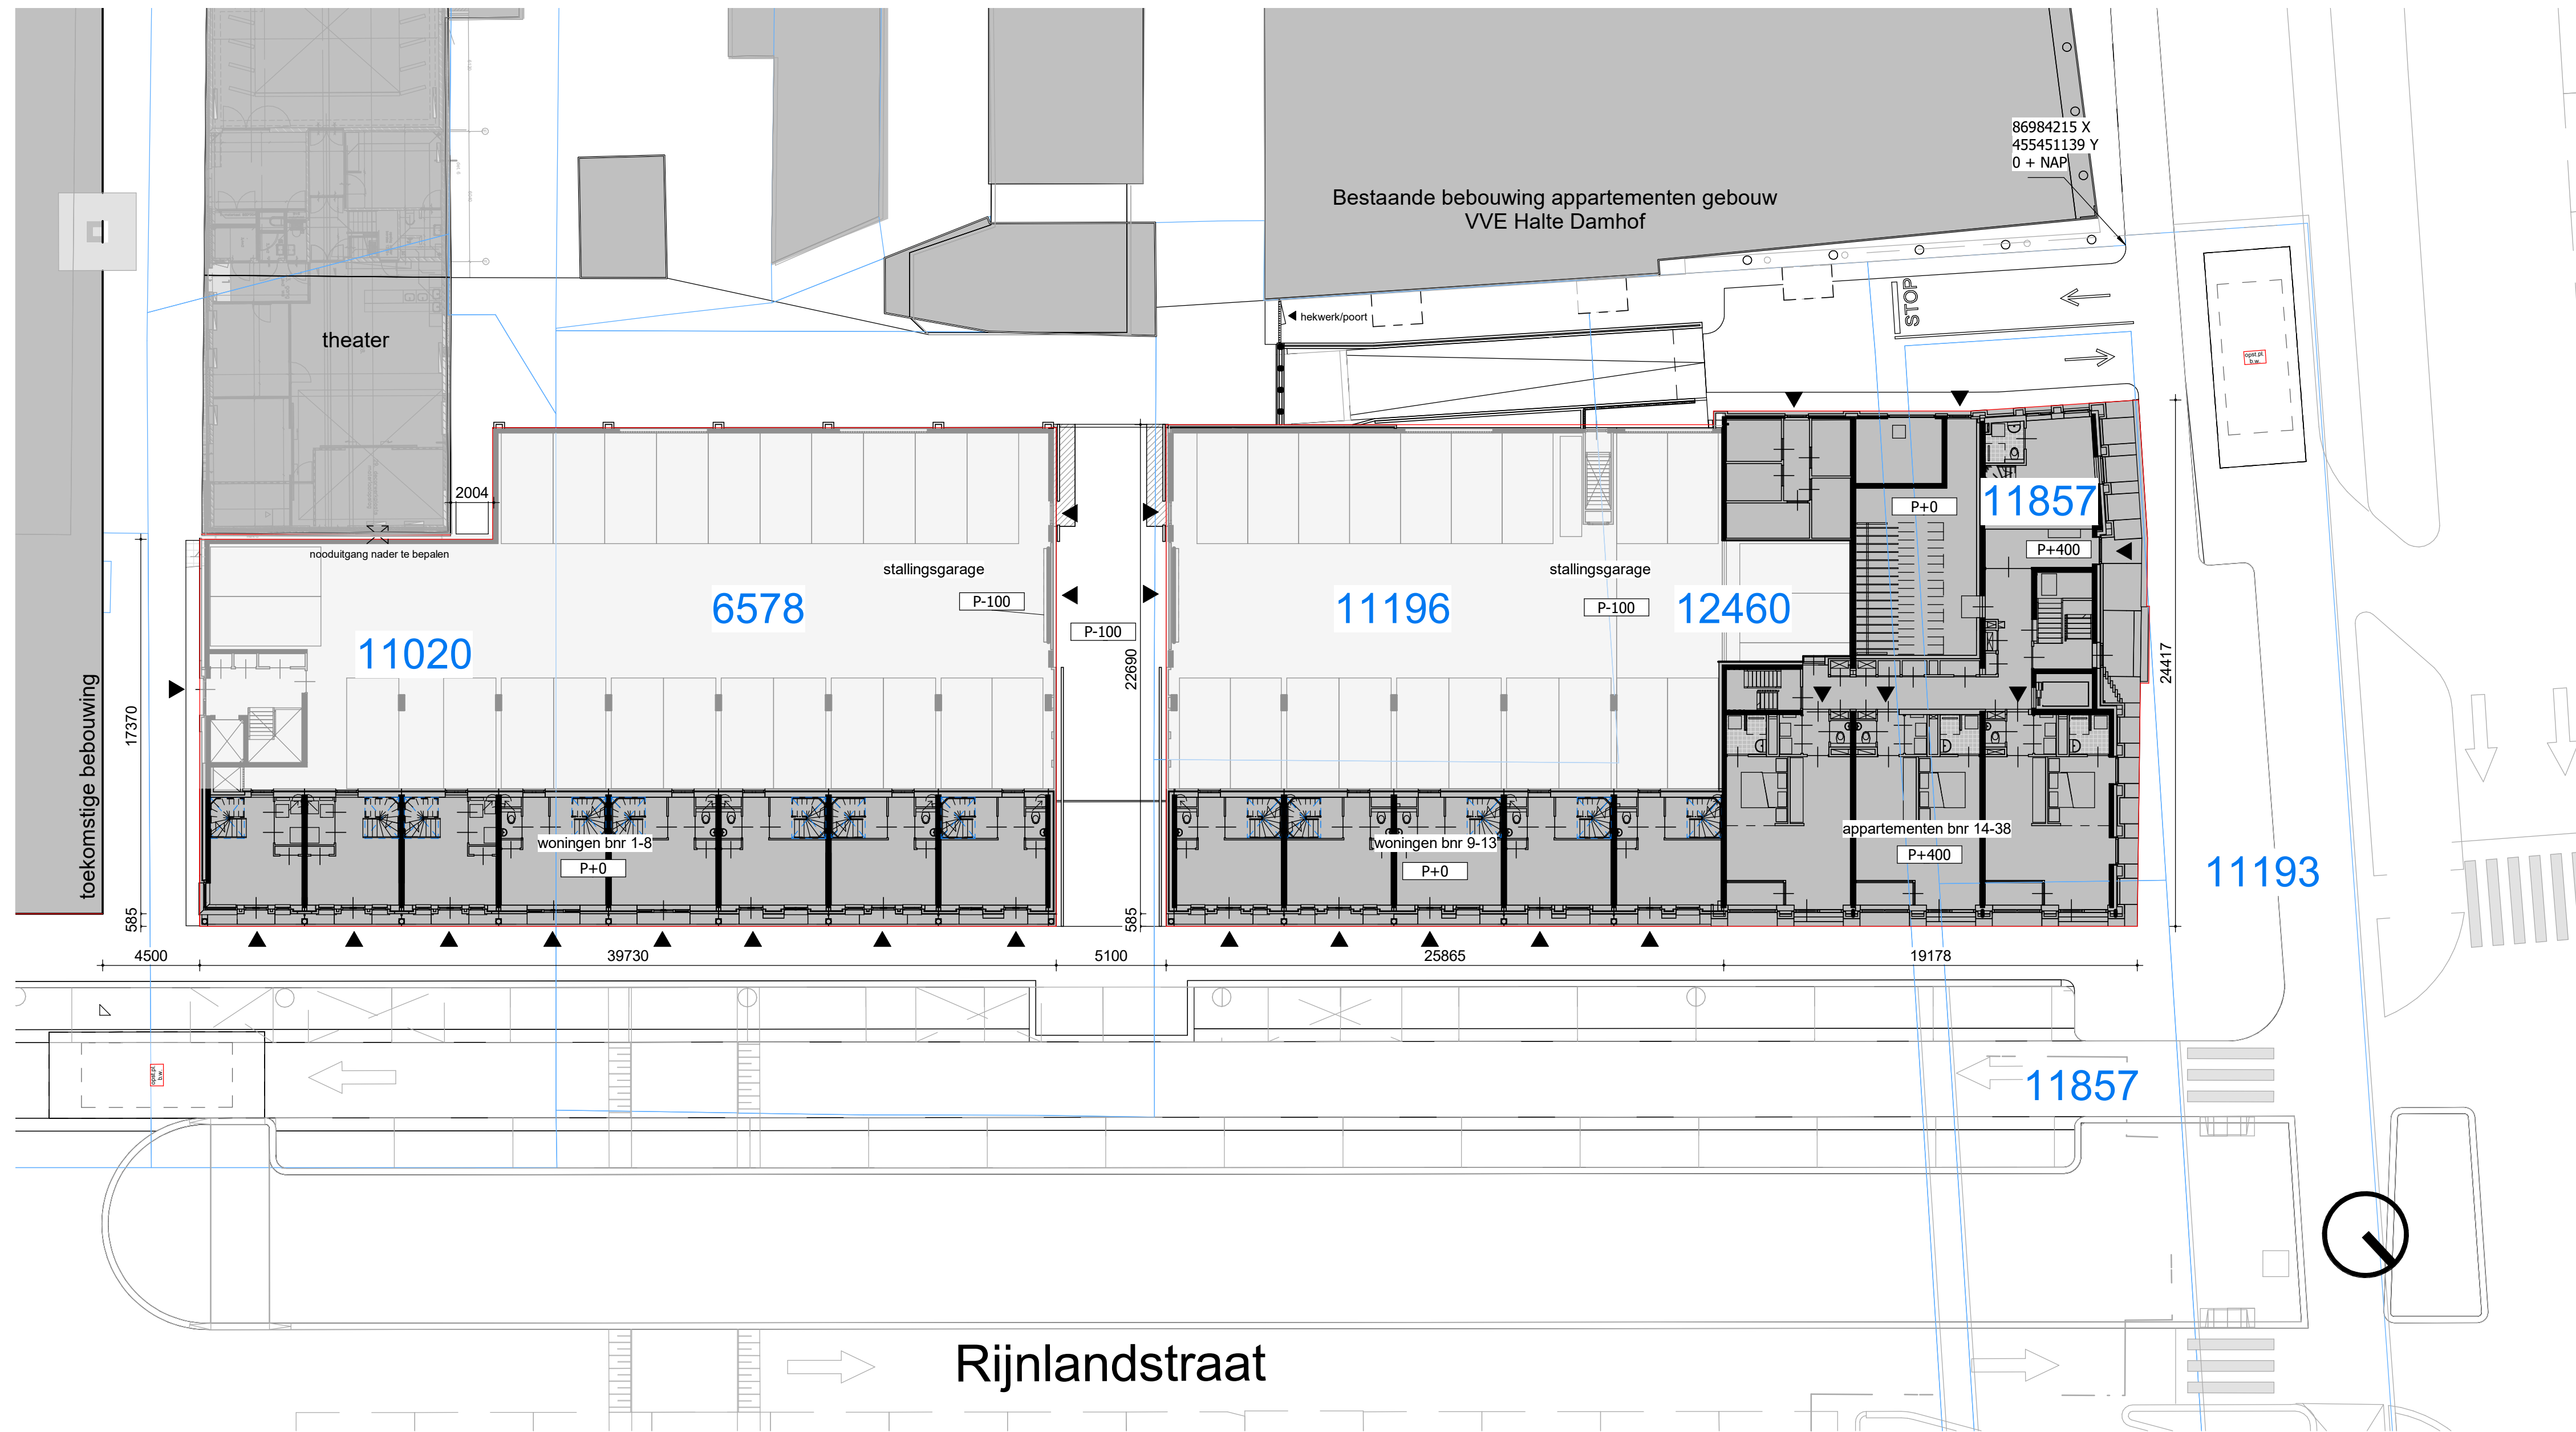

tekening

TO20001

Situatie

projectarchitect
Mark Siebers / Sharon Broek

projectcoördinator
Peter Theunisse

project

Rijnlandstraat Noord
Leidschendam
2016020

opdrachtgever
BPD

schaal

1:200

formaat

A1

getekend


14-12-2021

fase


Technisch

Ontwerp


GROOSMAN
ARCHITECTEN

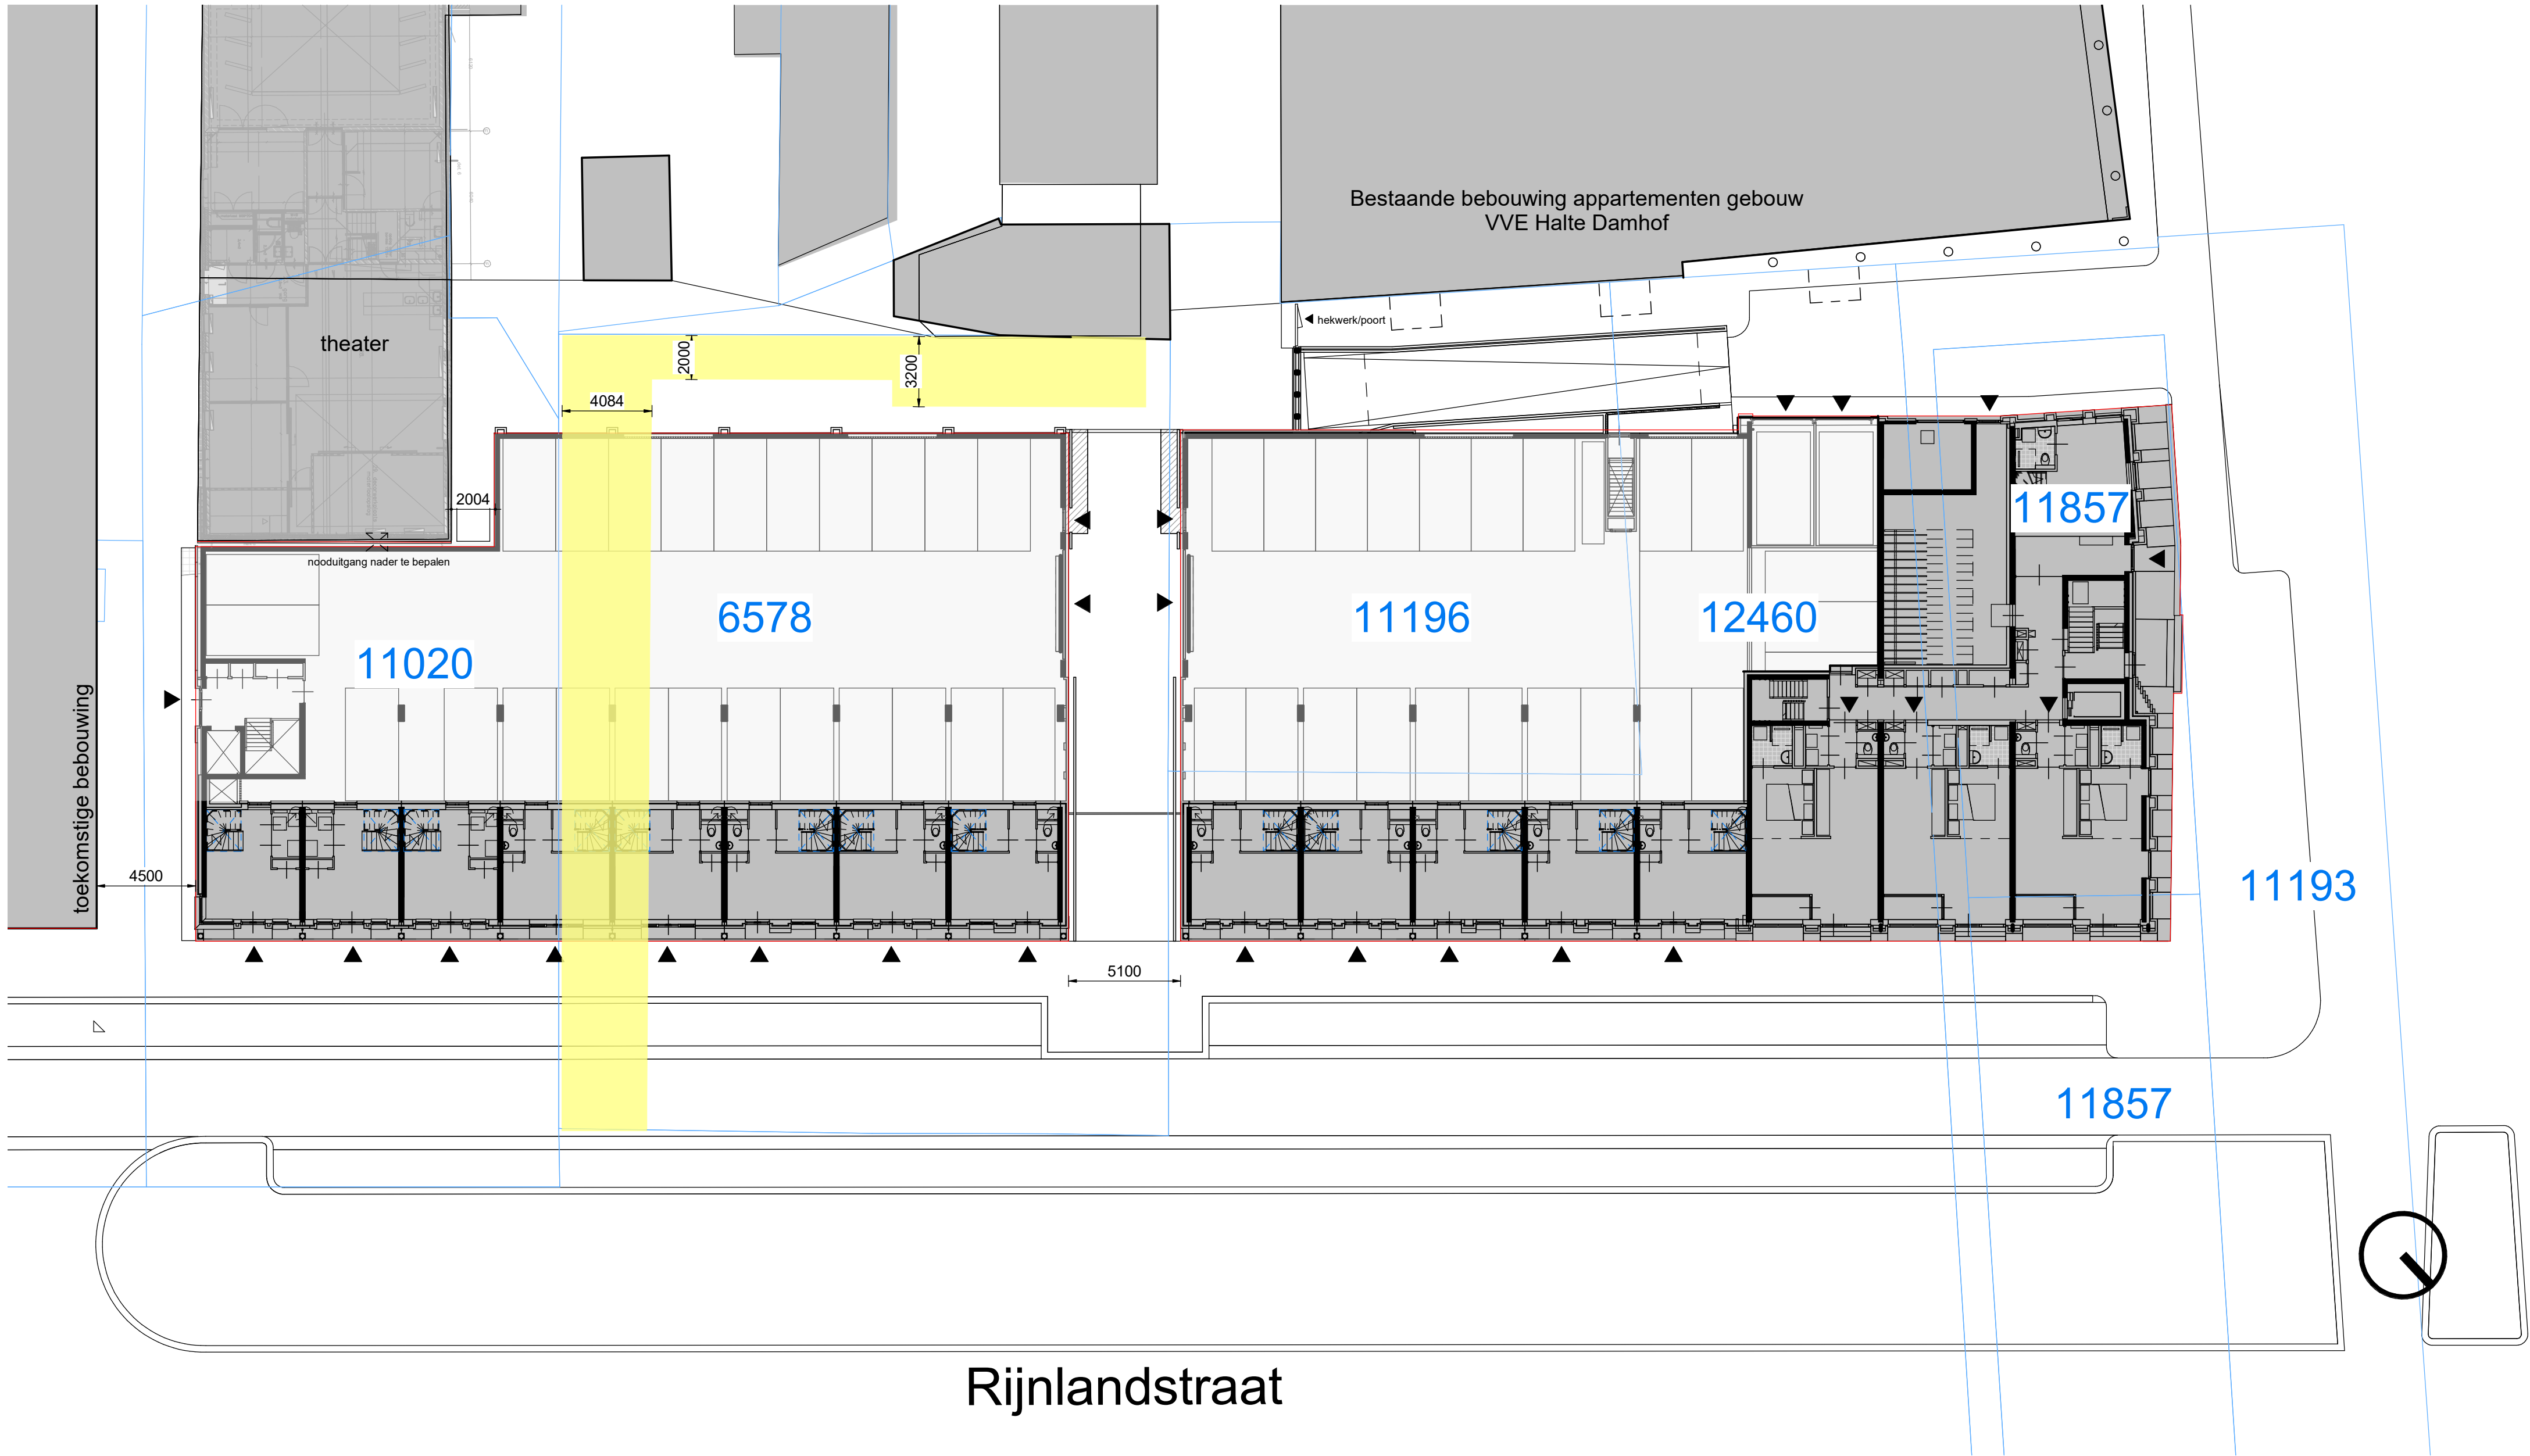


perceel en recht van weg
bestaand

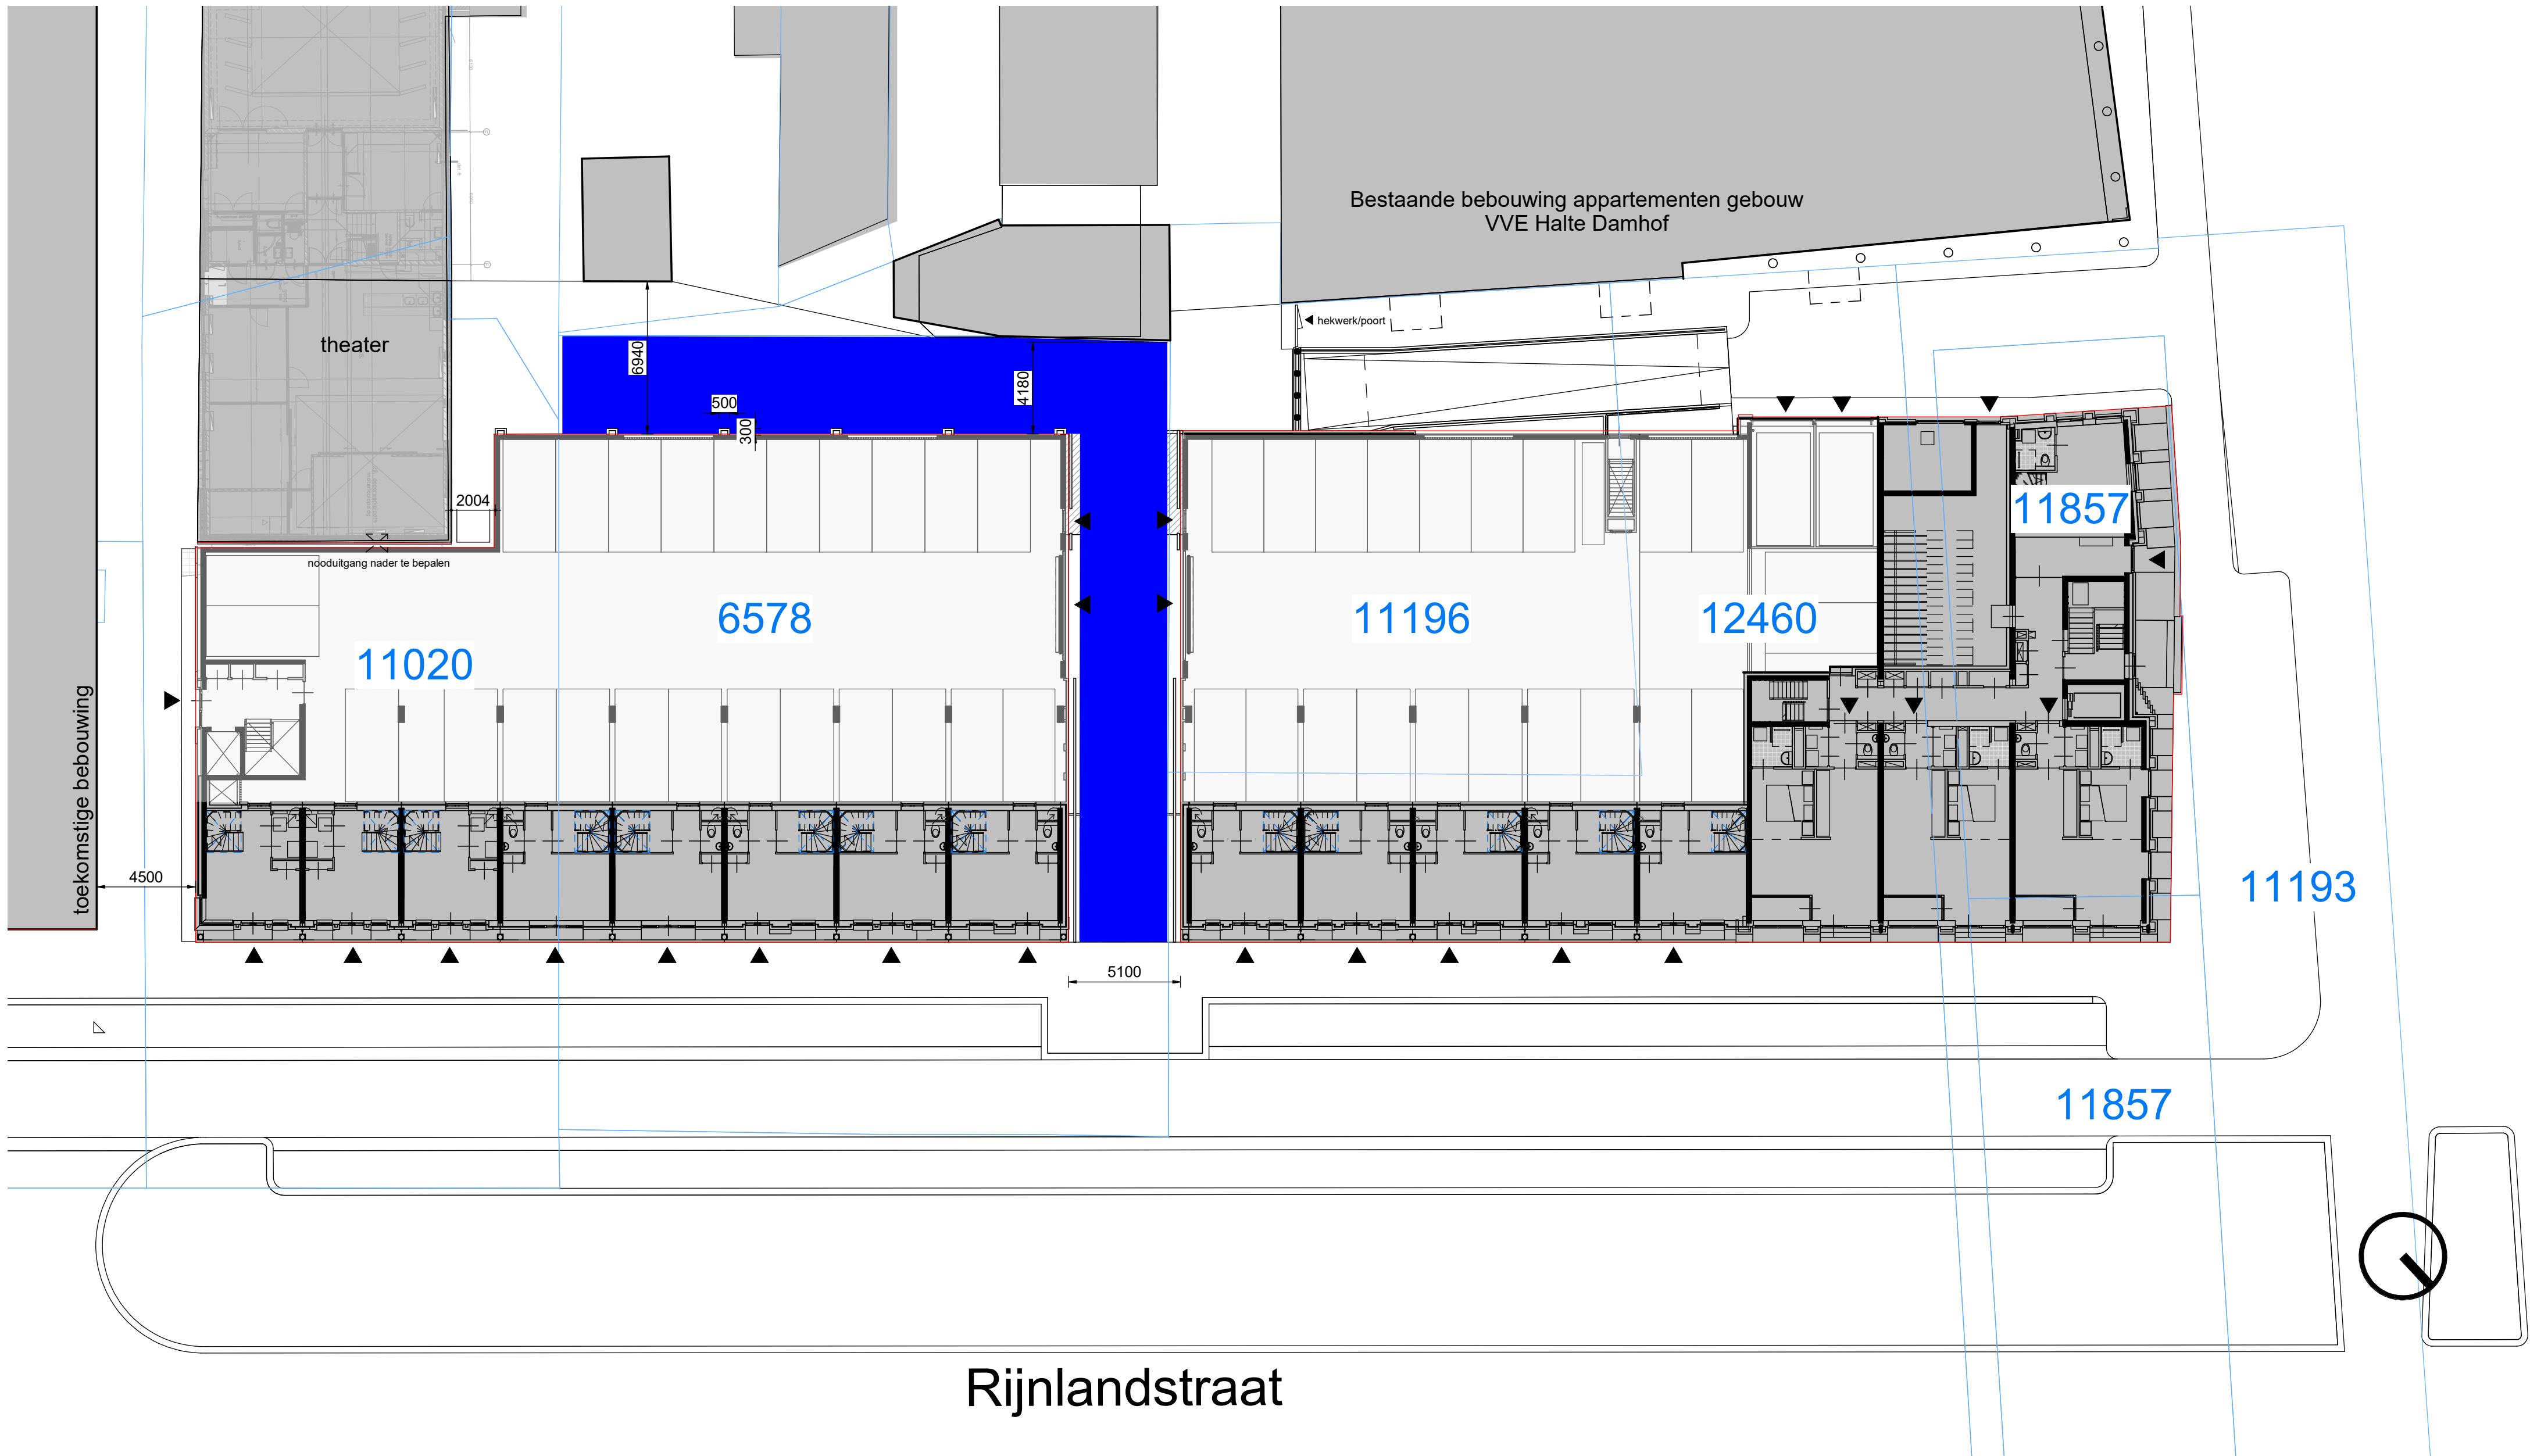

perceel en recht van weg
nieuw

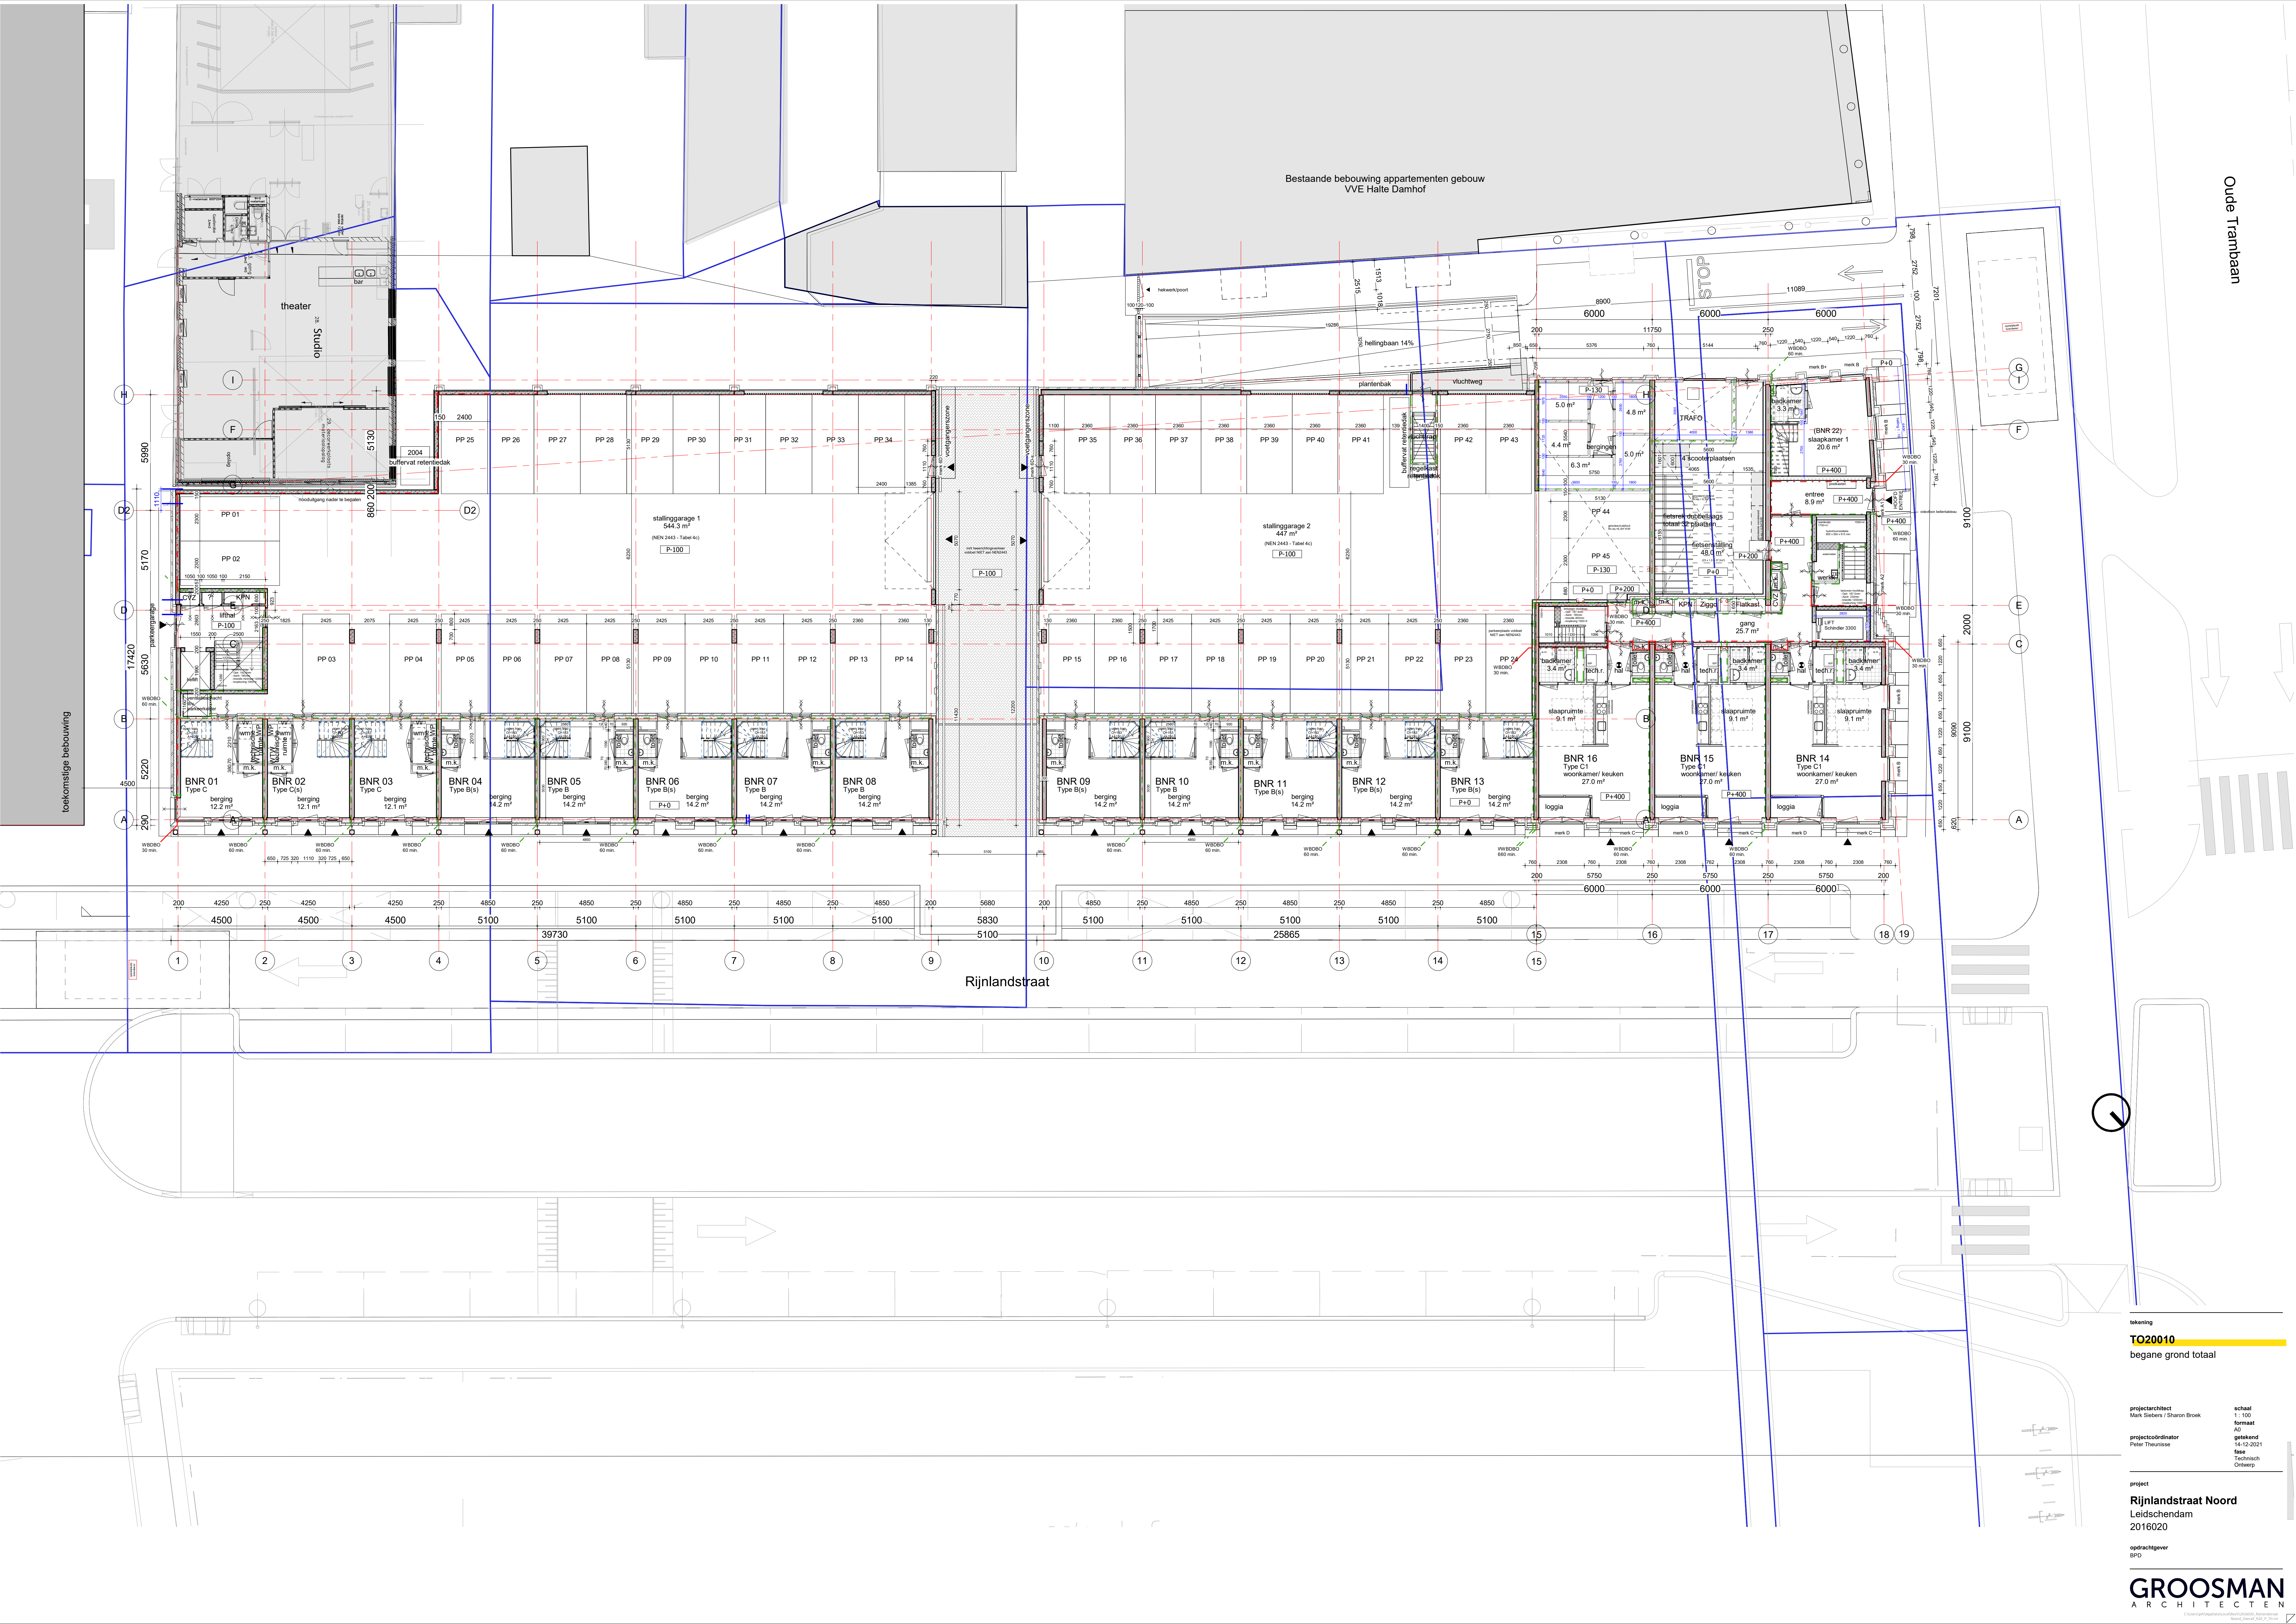

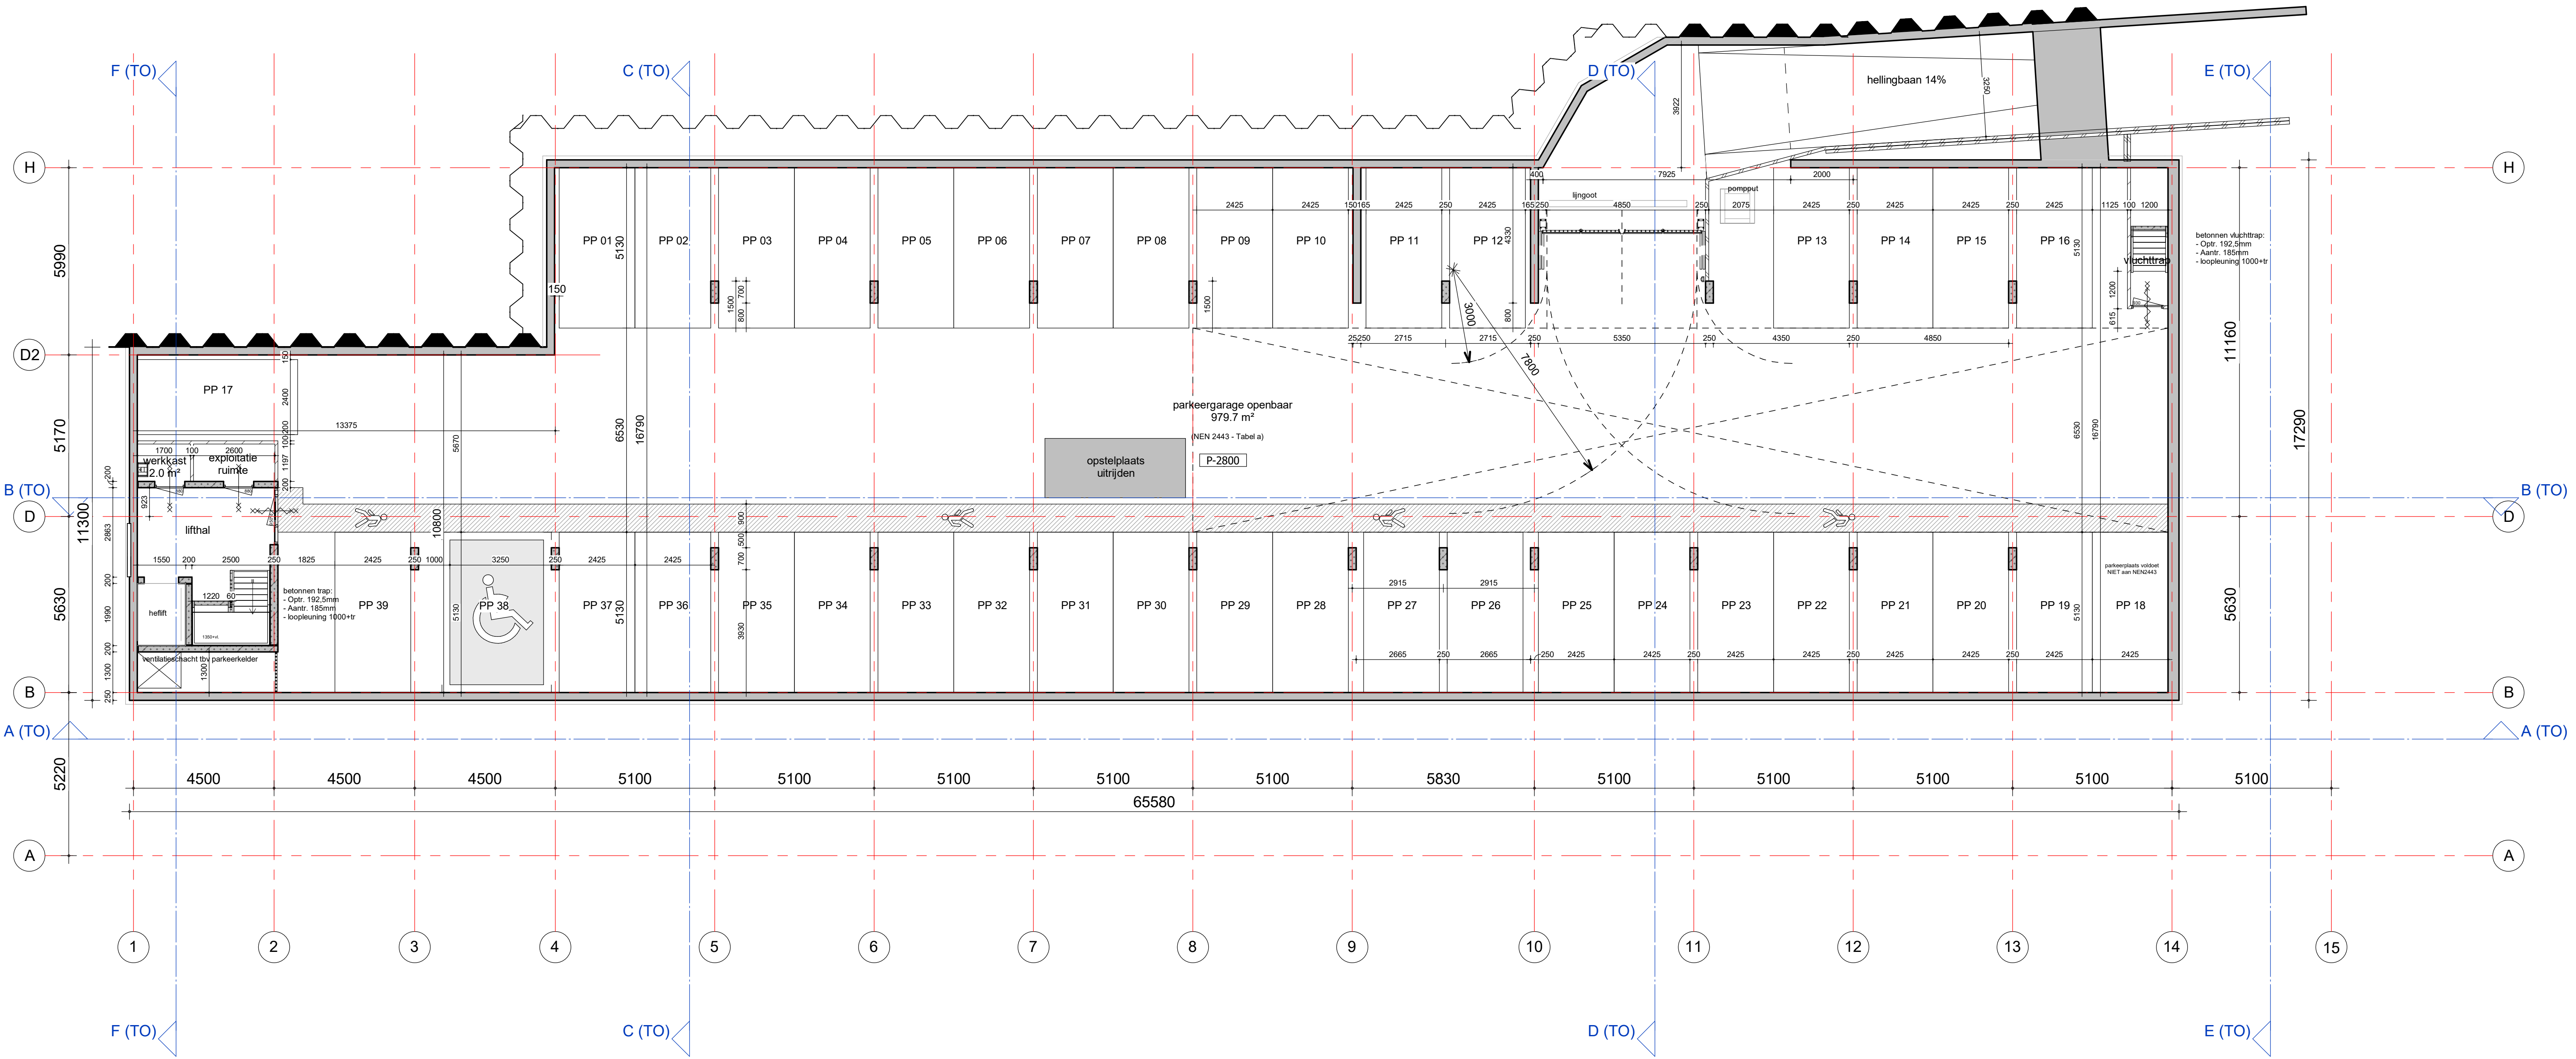

tekening
TO21099
Kelder

projectarchitect Mark Siebers / Sharon van Kempen	schaal 1: 100
projectcoördinator Peter Theunisse	formaat A1
	getekend 05-11-2021
	fase Technisch Ontwerp

project
Rijnlandstraat
Leidschendam
2016020

opdrachtgever
BPD regio Zuid-West