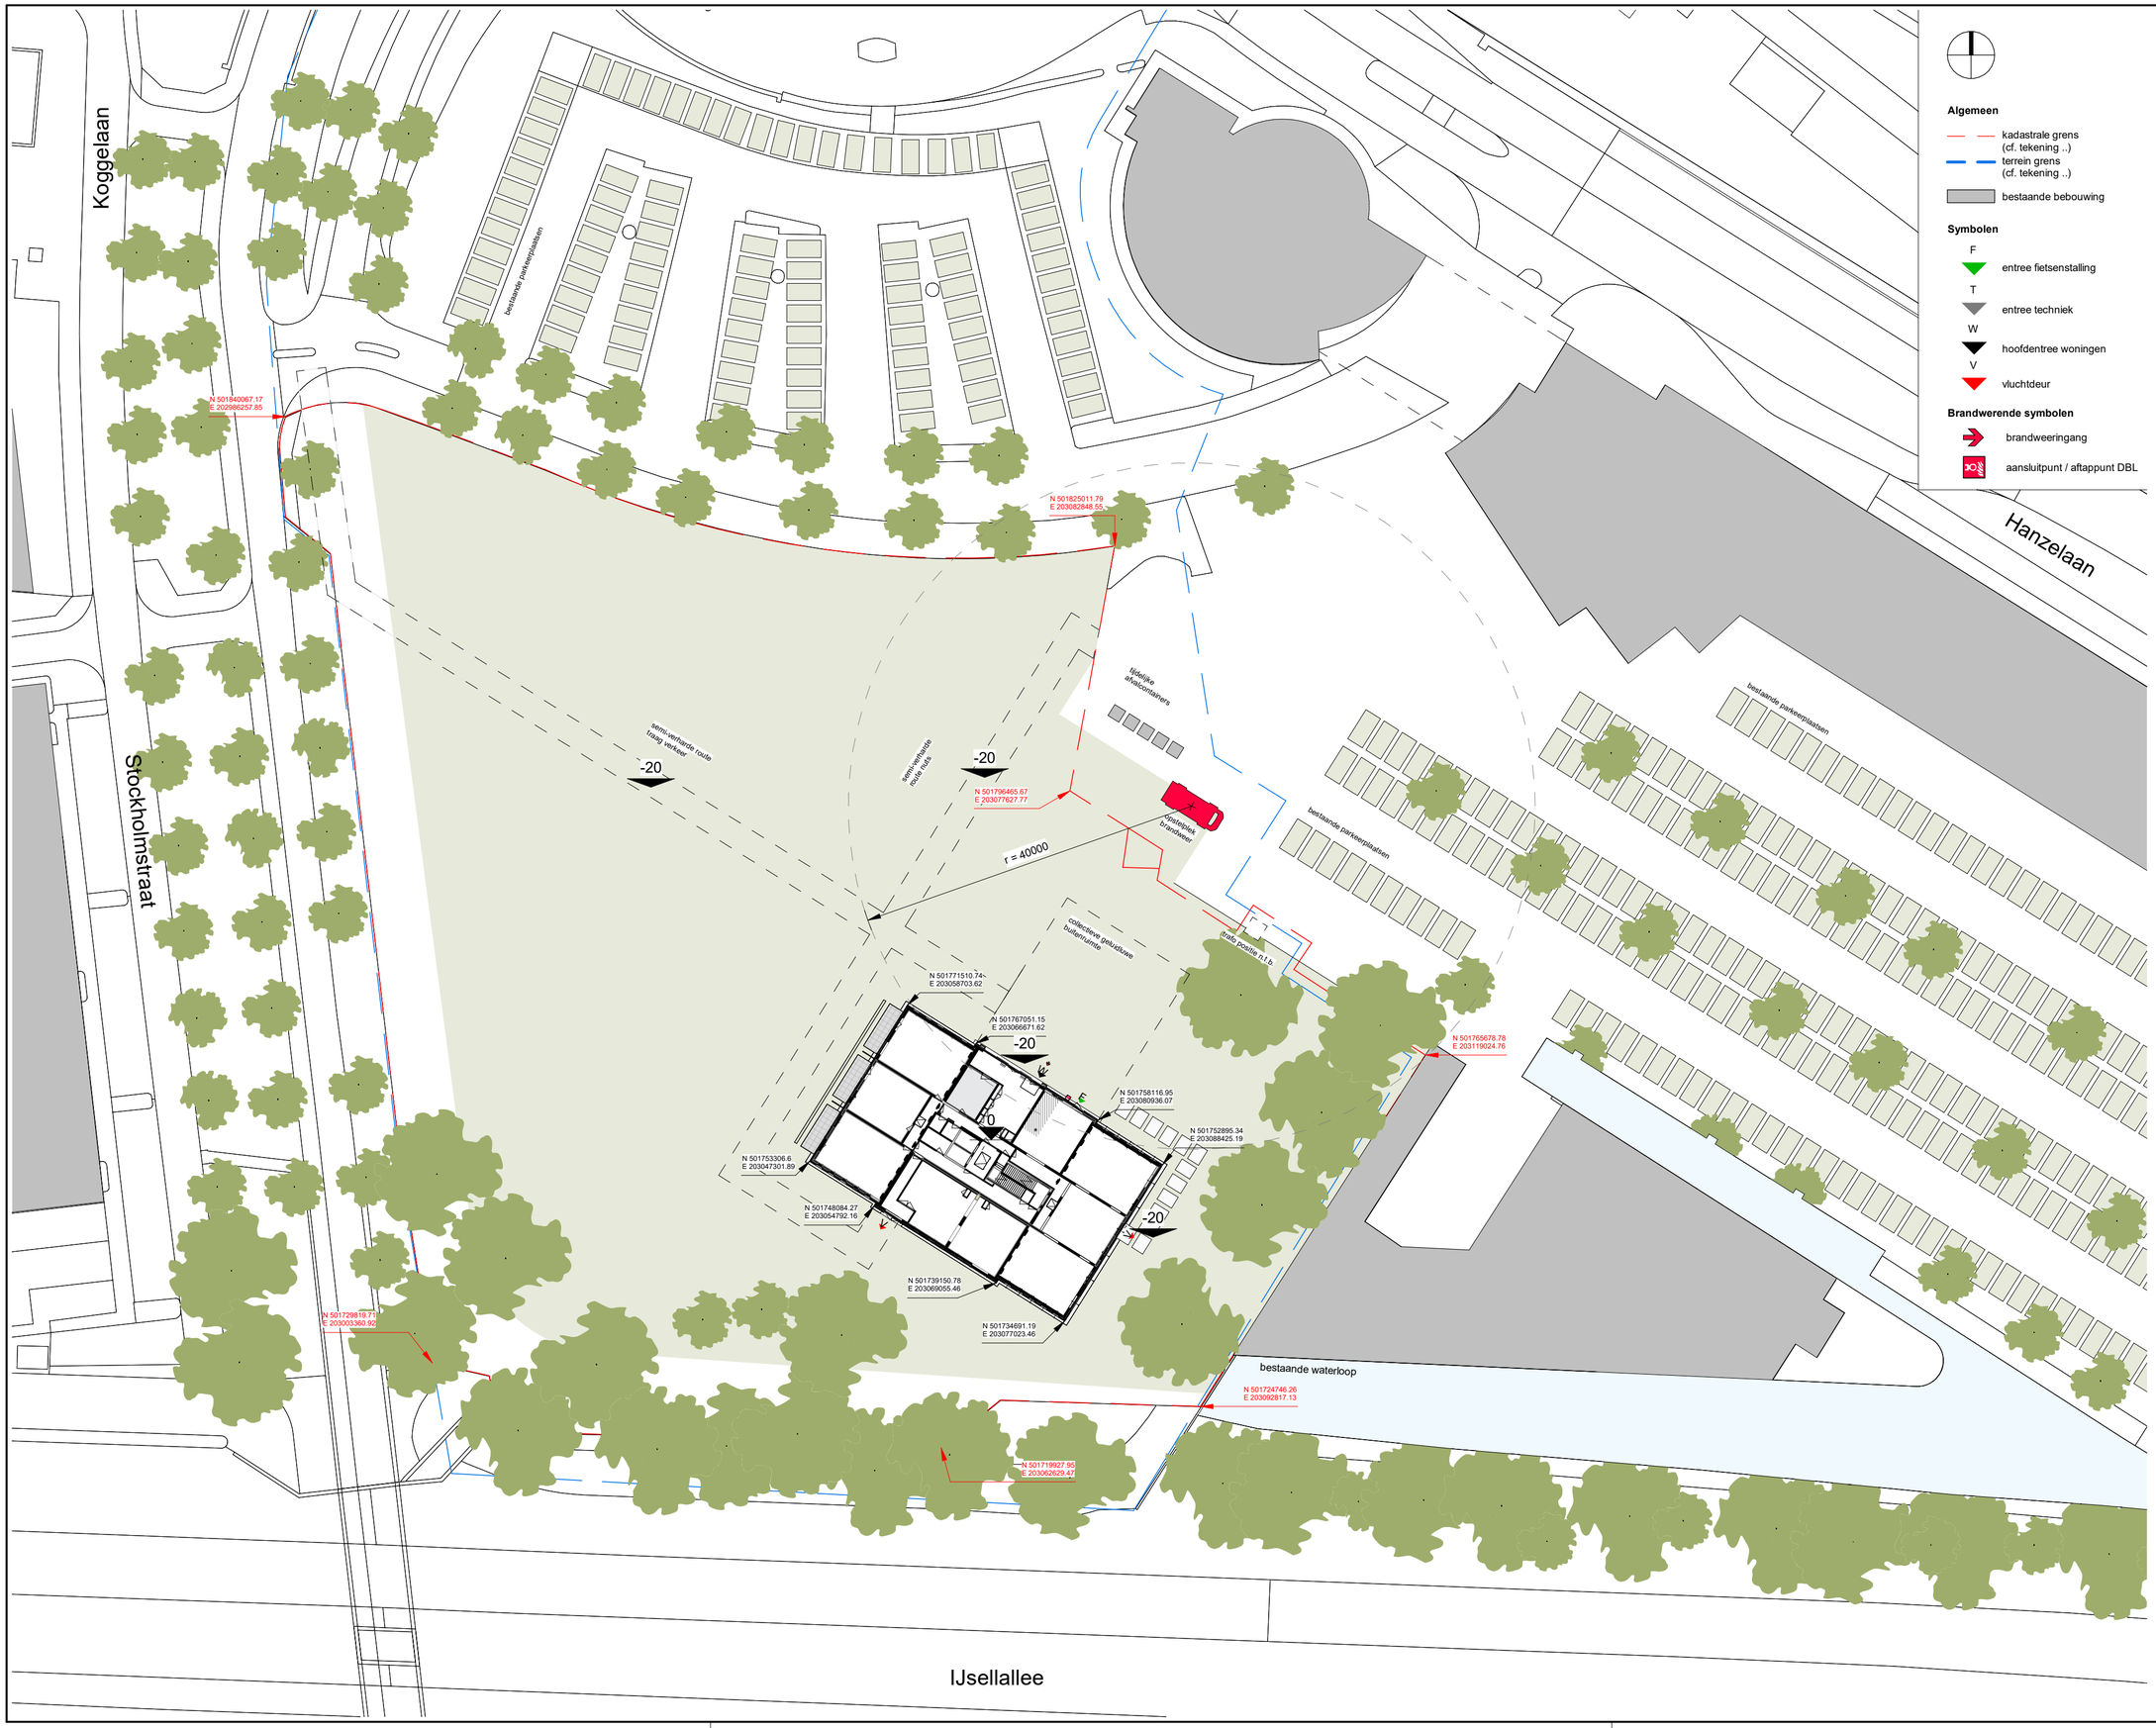


Algemeen

- kadastrale grens (cf. tekening ..)
- terrein grens (cf. tekening ..)
- bestaande bebouwing

Symbolen

F
- entree fietsenstalling

T
- entree techniek

W
- hoofdentree woningen

V
- vluchtdeur

Brandwerende symbolen

- brandweeringang
- aansluitpunt / aftappunt DBL

Opmerkingen:

Kadastrale gegevens:

Gemeente:	Zwolle
Perceel/sectienummer:	ZLE00-P-3239
Postcode:	8017 JJ Zwolle

* Bovenop bovengenoemde normen voor bewoners en hun bezoekers wordt er op maaiveld per woonblok ruimte gereserveerd voor het kort parkeren van fietsen van bezoekers van woningen van 5*2 meter (10m²). De beheerder van de openbare ruimte is verantwoordelijk voor het beheer hiervan.

* Tijdelijk inrichtingsplan openbare ruimte n.t.b. landschapsarchitect.


Architect

OZ

Oresti Sarafopoulos
Postbus 37697 +31 20 31 41 111
1030 BH Amsterdam info@OZarchitect.nl

OZ

Peil = 2000 + NAP

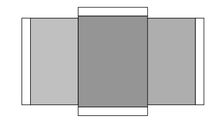

Gildenhof blok 1

Zwolle
23-901
Omgevingsaanvraag

bladnummer:
OA-90-01

versie:
-

datum:
21-02-2025

onderwerp:
situatie
situatie nieuw

schaal:
1:500

formaat:
A2

Disclaimer art 30: rechten voorbehouden. Aan deze tekening kunnen geen rechten worden ontleend. Het is verboden deze tekening te kopiëren, openbaar te maken of te verspreiden zonder voorafgaande schriftelijke toestemming van de maker. Dit geldt ook voor de digitale bestanden. Het is verboden deze bestanden te bewerken zonder voorafgaande schriftelijke toestemming van de maker. Bij overtreding van deze bepalingen is de overtreder een direct opeisbare boete van € 1.000,- per dag verschuldigd aan de maker, onverminderd het recht van de maker om de overtreder te houden voor de werkelijk geleden schade.

DWG2011 inclusief
Alle werkzaamheden worden verricht conform kwaliteitseisen volgens de ISO 9001 gecertificeerde Arcadis Nederland BV.