


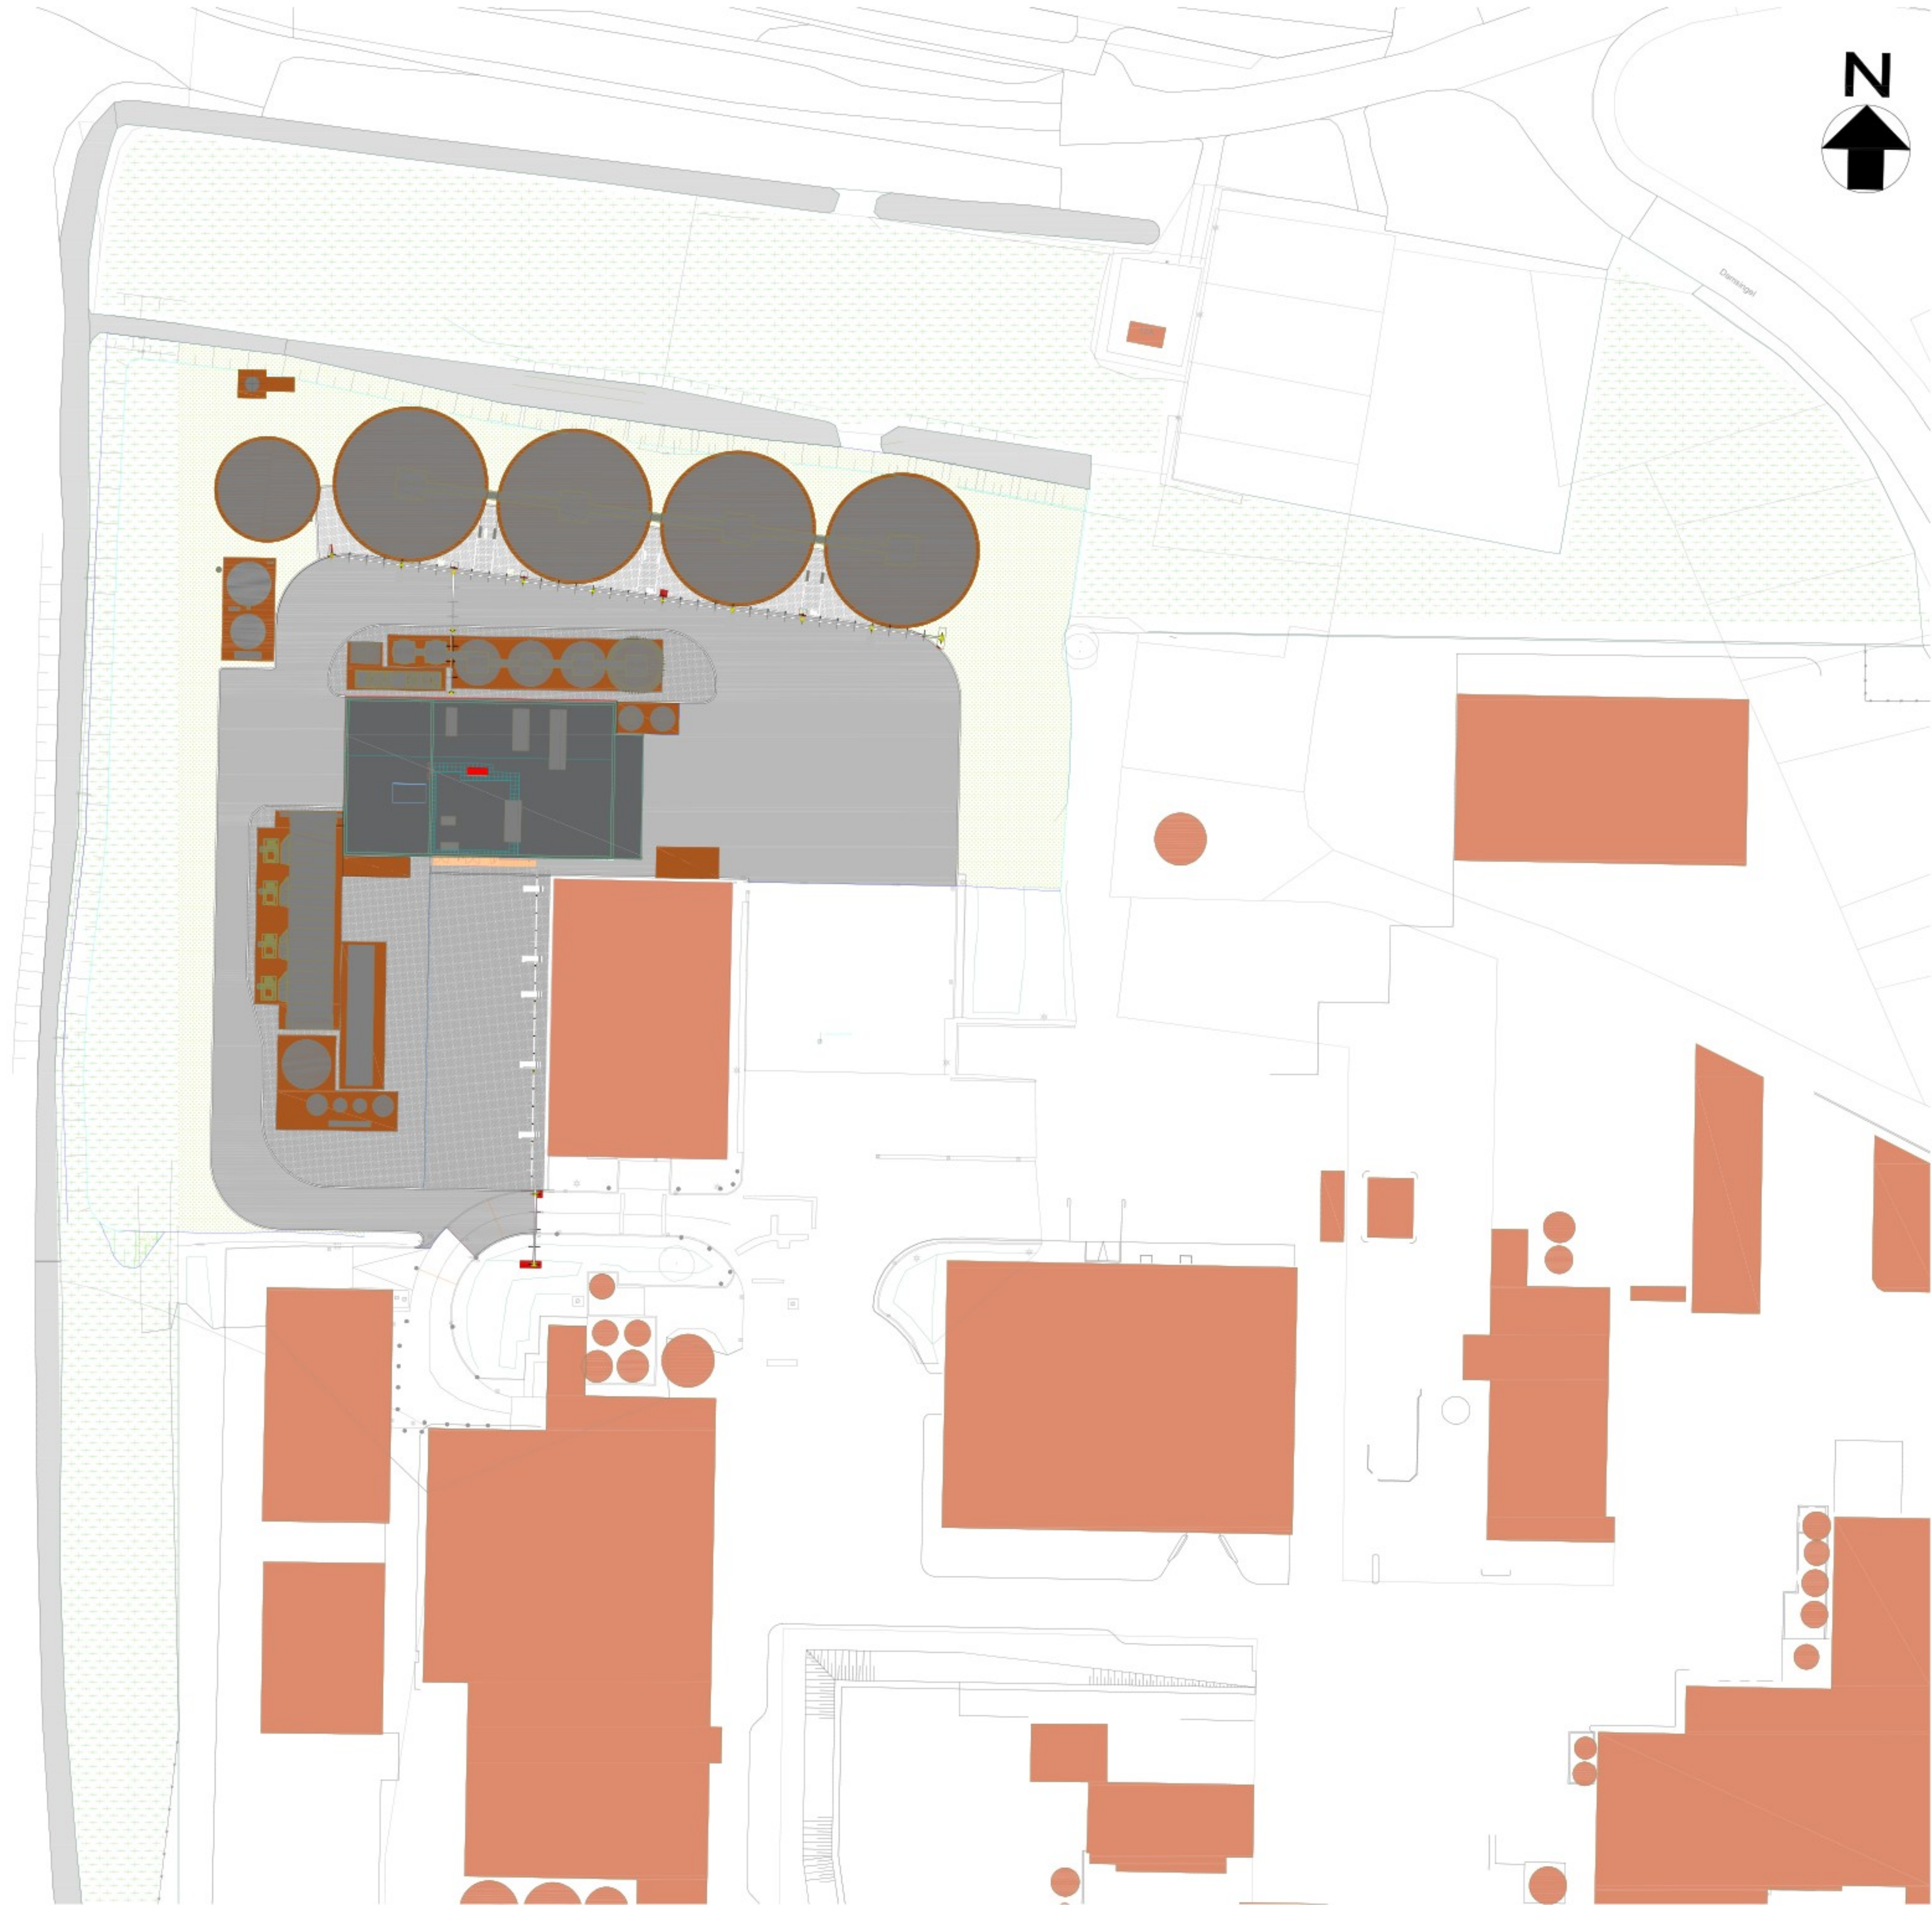


Situatie Nieuw
1 : 500



1	Concept Technisch Ontwerp	E. Dorleijn	R. de Keijzer	25-07-2023
2	Technisch Ontwerp	E. Dorleijn	R. de Keijzer	06-10-2023
3	Waterbuffer verwijderd	E. Dorleijn	R. de Keijzer	16-11-2023
4	Aanpassingen terrein	E. Dorleijn	R. de Keijzer	21-05-2024
5	Aanpassingen terrein	N.Nawzadi	R. de Keijzer	02-07-2024
6	Aanpassingen terrein	N.Nawzadi	R. de Keijzer	09-07-2024
Versie Omschrijving		Gecontroleerd	Vrijgegeven	Datum

	Opdrachtgever		Contact
			Jo Smaers

	Projectbureau		Contact
			T. Moll

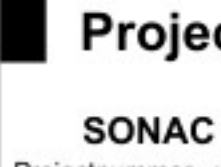	Project		Status:
			Vrijgegeven

Onderwerp	Z00 Sonac Burgum Vergister Situatie Nieuw		
-----------	--	--	--

Schaal : 1 : 500	Bladformaat : A1	Status:
Contractnummer: <contract_number>	Blad :	Vrijgegeven
Tekeningnummer	Versie:	
SBVE-ARC-Z00-ZZ-DRW-AR-TD-1001	6	

DocId: SBVE-ARC-Z00-ZZ-3DM-AR-0001